


Velké Bíelice

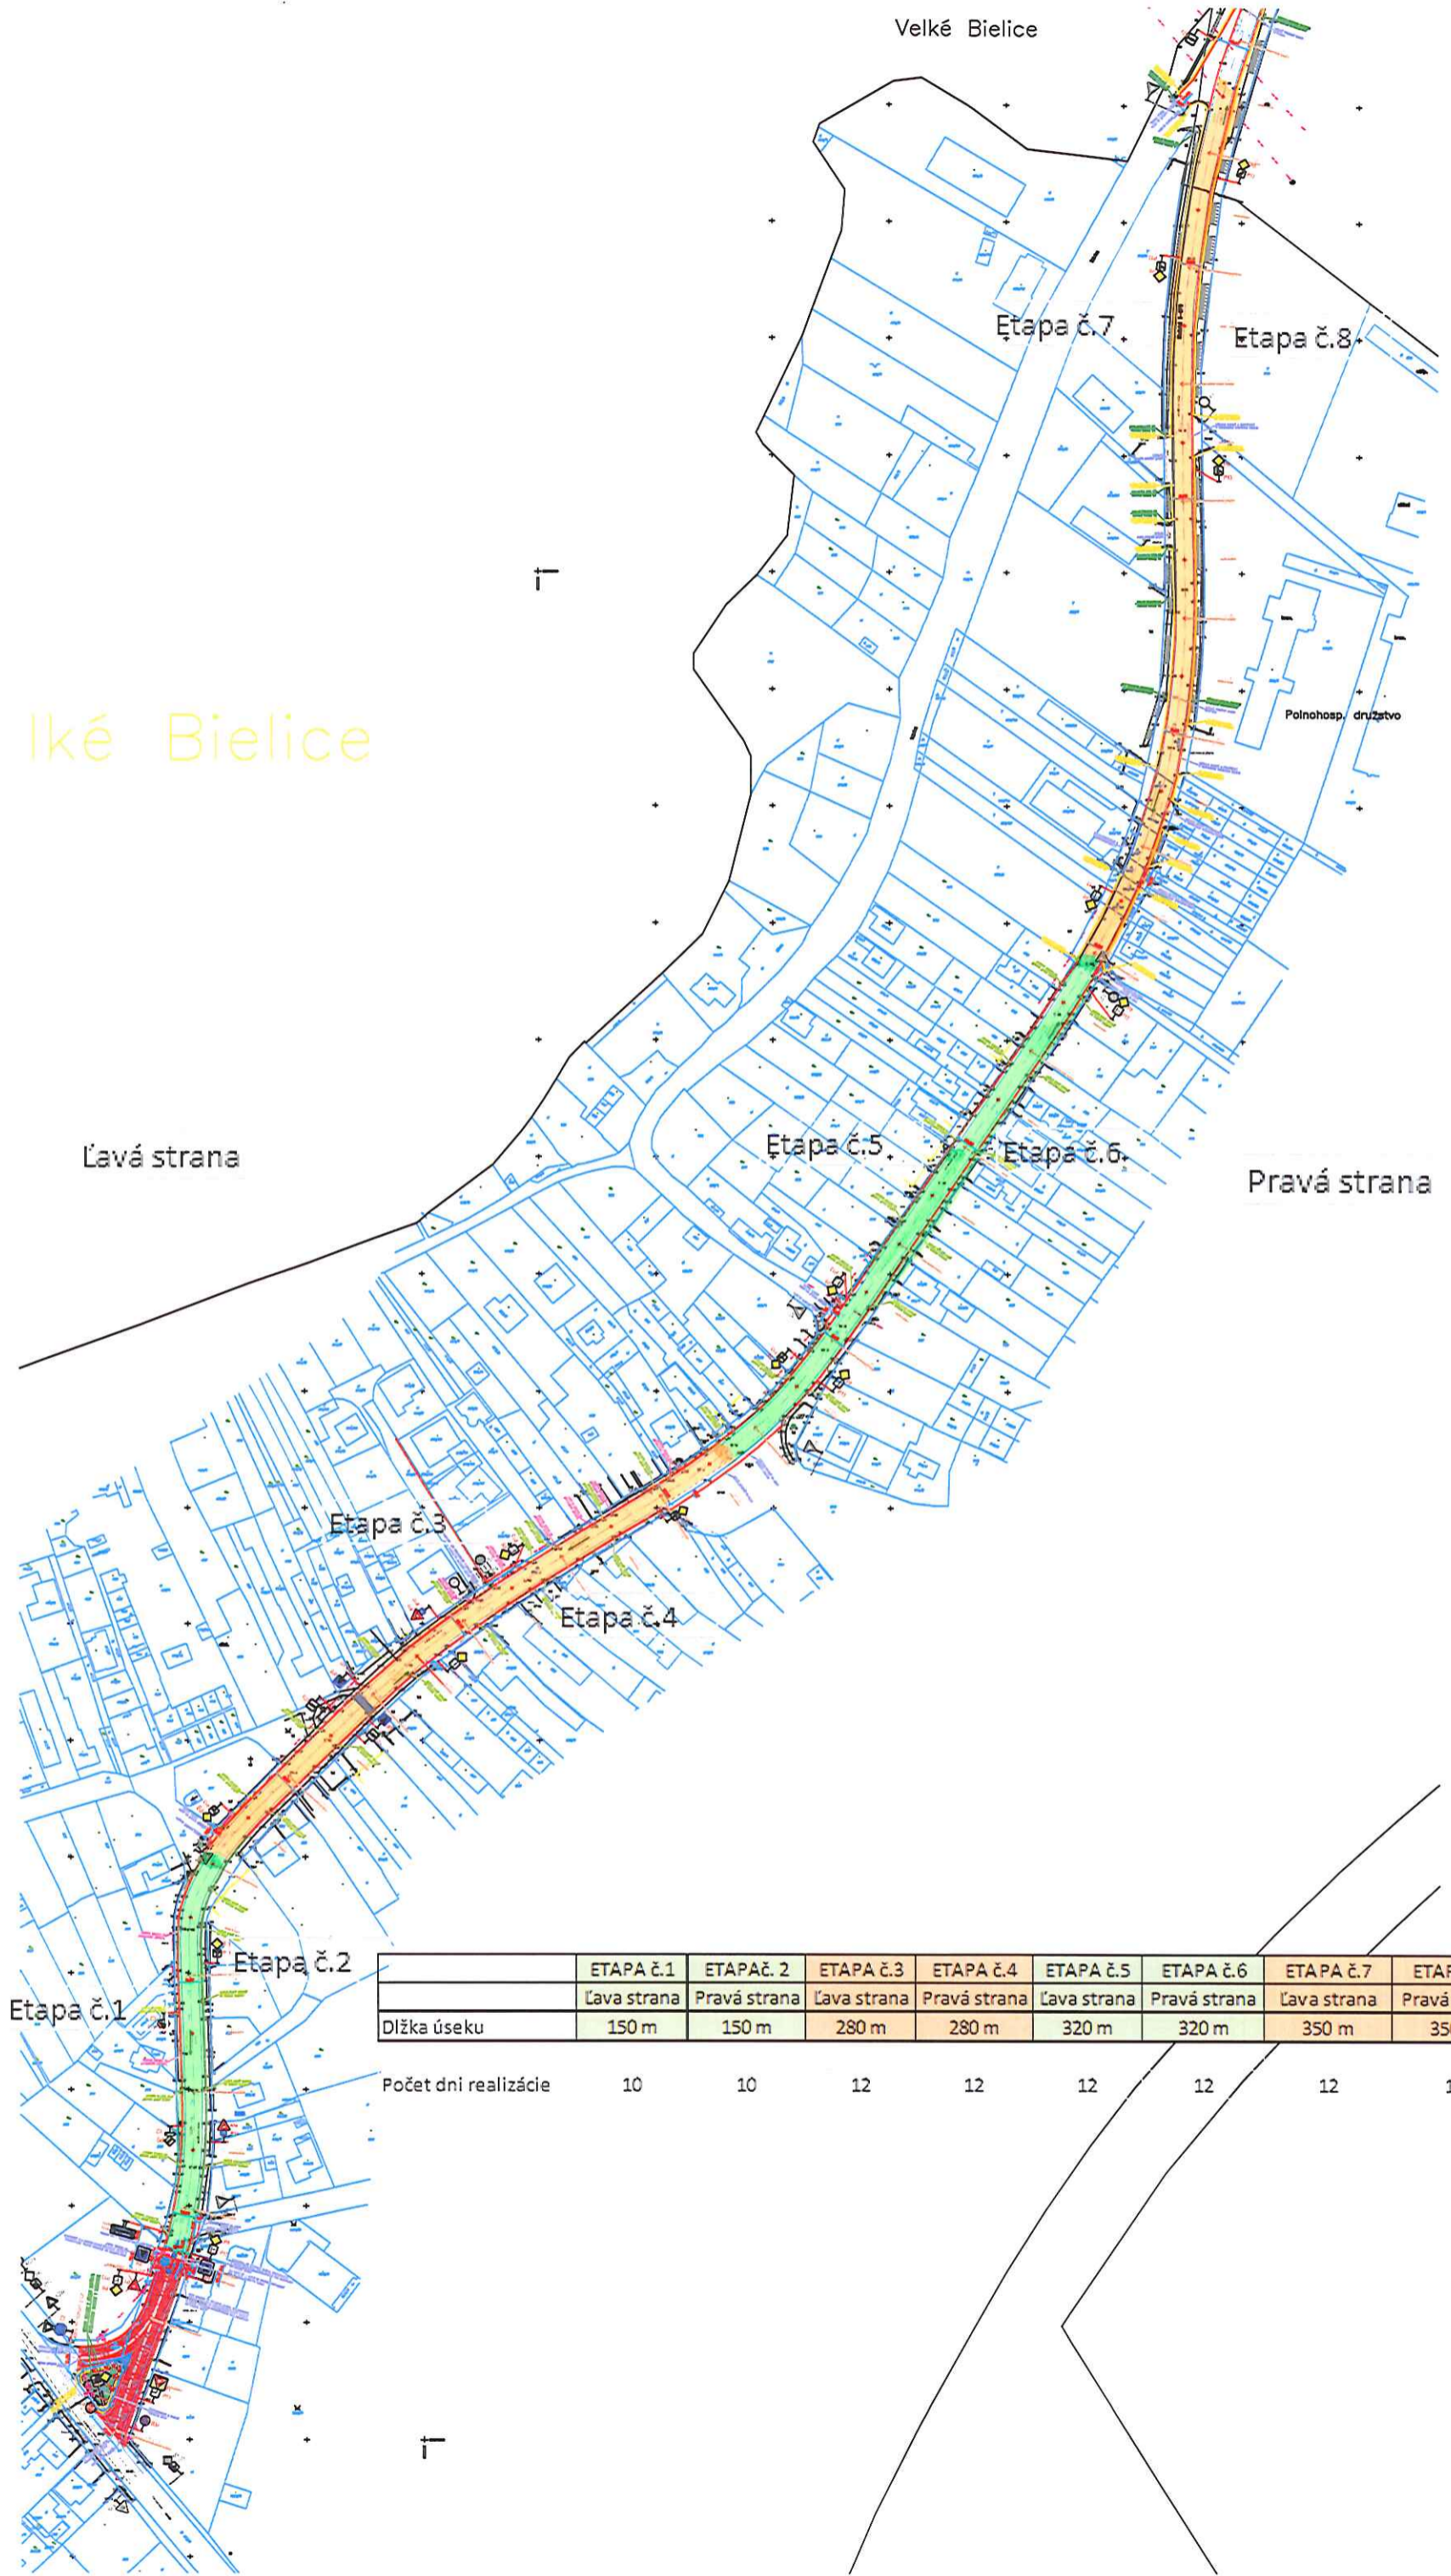

	ETAPA č.1	ETAPA č.2	ETAPA č.3	ETAPA č.4	ETAPA č.5	ETAPA č.6	ETAPA č.7	ETAPA č.8
	Lává strana	Pravá strana	Lává strana	Pravá strana	Lává strana	Pravá strana	Lává strana	Pravá strana
Dlžka úseku	150 m	150 m	280 m	280 m	320 m	320 m	350 m	350 m

Počet dni realizácie	10	10	12	12	12	12	12	12
----------------------	----	----	----	----	----	----	----	----

SPOLU
92