


# ADMINISTRATÍVNA BUDOVA - SC TSK POV. BYSTRICA

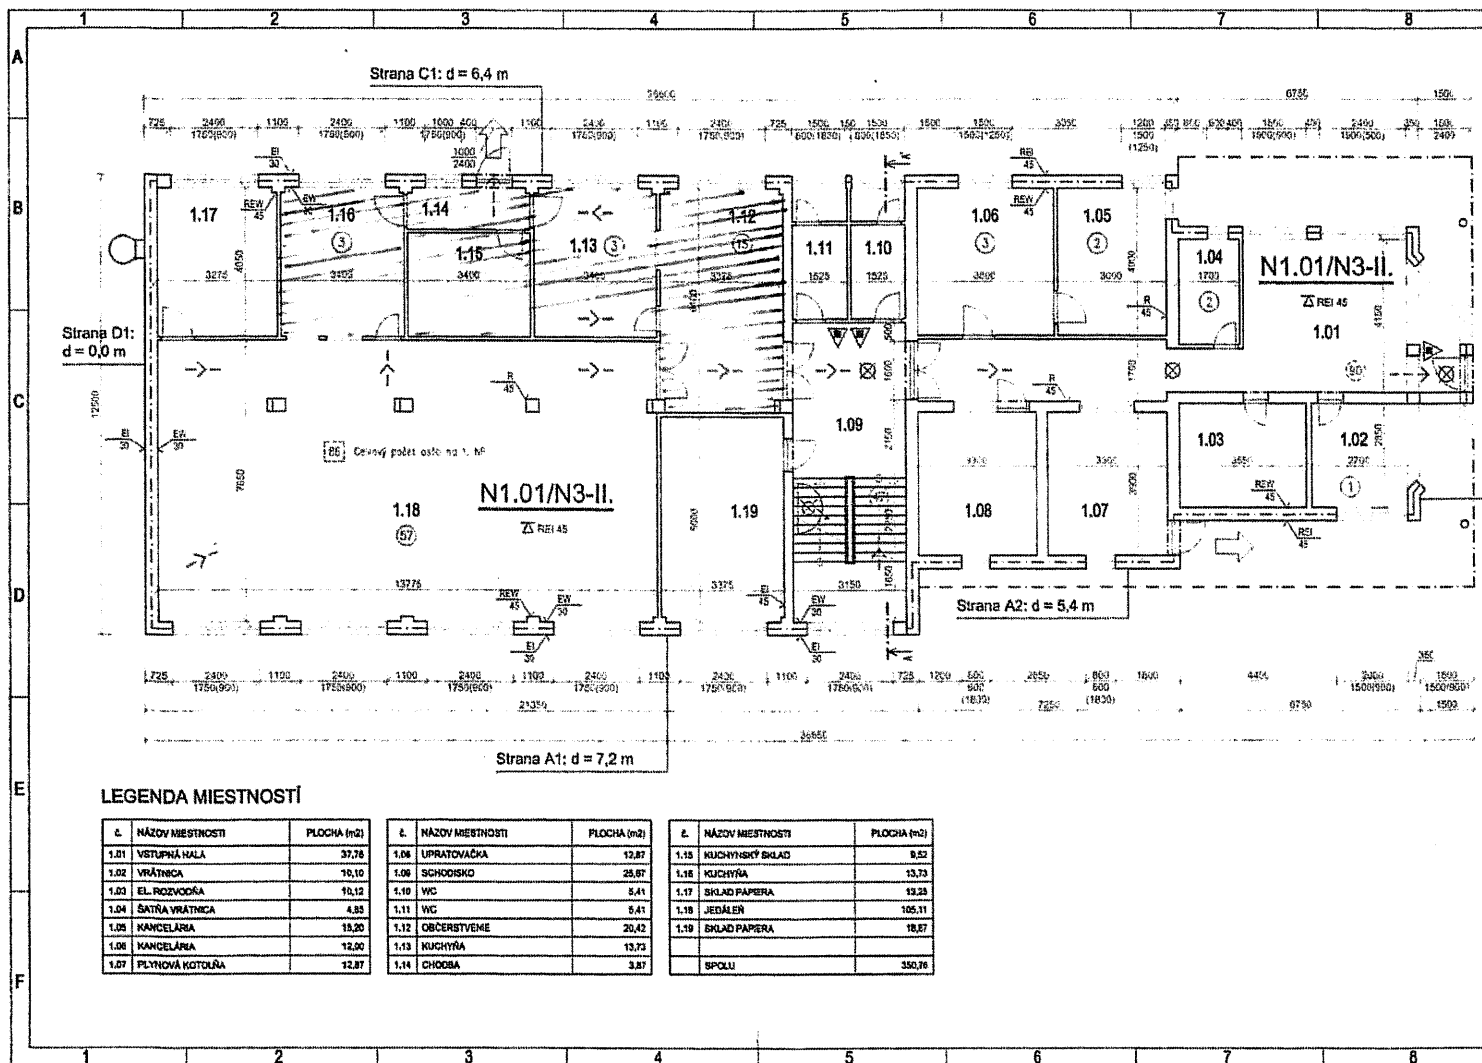

## LEGENDA MIESTNOSTÍ

č.	NÁZOV MIESTNOSTI	PLOCHA (m <sup>2</sup> )	č.	NÁZOV MIESTNOSTI	PLOCHA (m <sup>2</sup> )	č.	NÁZOV MIESTNOSTI	PLOCHA (m <sup>2</sup> )
1.01	VSTUPNÁ HALA	37,78	1.08	UPRATOVAČKA	12,87	1.15	KUCHYNSKÝ SKLAD	9,52
1.02	VRÁTANICA	10,10	1.09	SCHODISKO	25,67	1.16	KUCHYŇA	13,73
1.03	EL. ROZVODNICA	10,12	1.10	WC	5,41	1.17	SKLAD PAPIERA	13,23
1.04	SÁTRÁ VRÁTANICA	4,83	1.11	WC	5,41	1.18	JEDÁLEN	105,11
1.05	KANCELÁRIA	13,20	1.12	OBČERSTVENIE	20,42	1.19	SKLAD PAPIERA	18,87
1.06	KANCELÁRIA	12,00	1.13	KUCHYŇA	13,73			
1.07	PLYNOVÁ KOTLOVŇA	12,87	1.14	CHODBA	3,87			
							SPOLU	330,78