


Vyhoviteľ <b>Ing. Richard Bunciak</b> <b>Geodetická kancelária</b> Športová 675/1, Stará Turá fax: 032 776 3650, 0904 291 986 IČO : 40273563	Kraj <b>Trenčiansky</b>	Oblasť <b>Stará Turá</b>	Obec <b>Stará Turá</b>
	Kat. územie <b>Stará Turá</b>	Číslo plánu <b>720 - 44 / 2008</b>	Mapový list <b>9 - 7 / 2, 3</b>
			Mapový list <b>Nové Mesto nad Váhom</b>
<b>GEOMETRICKÝ PLÁN</b> na oddelenie pozemku par.č. 620/1, 2, 613/1, 2, 3.			
Výhoviteľ <b>Ing. Richard Bunciak</b> Meno : <b>20. feb. 2008 Ing. Richard Bunciak</b>	Uradne overil Meno : <b>Ing. Pankuchová Eva</b>		
Dňa : <b>20. feb. 2008 Ing. Richard Bunciak</b>	Dňa : <b>12. MAR. 2008</b>		
Nové hranice boli v prírode označené : <b>dr.kolíkmi, mirom</b>	Uradne overené podľa § 9 zákona NR SR č.215/1995 Z.z. o geodézii a katastrálnom územnom úradení		
Záznam podrobného merania (merateľský náčrt) č. <b>1689 E</b>	Pôvodný plán <b>12 MAR. 2008</b>		
Súradnice bodov označených šípmi a ostatné merateľské údaje sú uložené vo všeobecnej dokumentácii	Pevnosť a podpis <i>Richard Bunciak</i>		

Geometrický plán je podkladom na právne titony, keď údaje doplniť stavu výkazu výmer sú zhodné s údajmi platných výpisov a s aktuálnou podlažnosťou

Spoplatnené podľa zák.č. 145/1995 Z.z. v znení neskorších predpisov

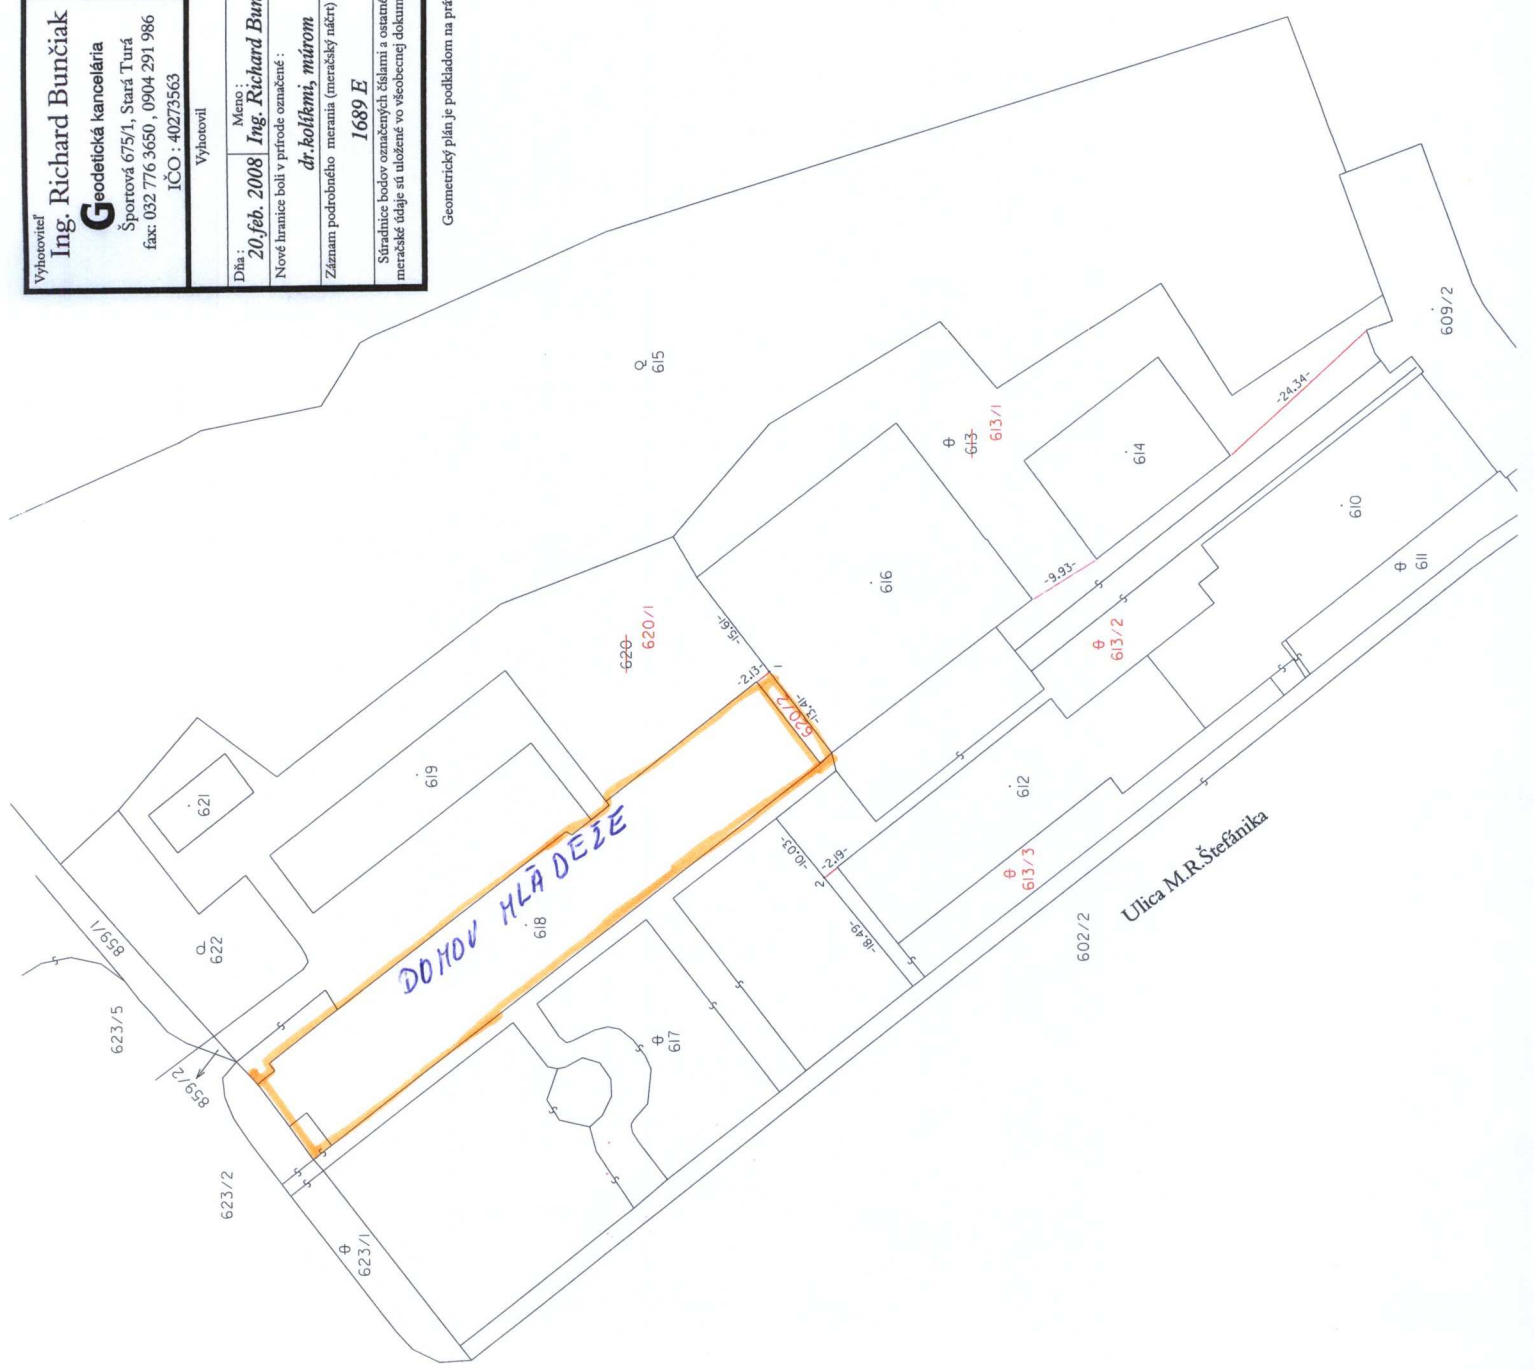

## VÝKAZ VÝMER

Doterajší stav					Zmeny					Nový stav					
Číslo			Výmera		Druh Pozemku	Diel číslo	k parcele číslo	m <sup>2</sup>	od parcely číslo	m <sup>2</sup>	Číslo parcely	Výmera		Druh pozemku	Vlastník, (iná opráv. osoba) adresa, (sídlo)
PK vločky	parcely		ha	m <sup>2</sup>								ha	m <sup>2</sup>		
LV	PK	KN													
<b><u>Stav právny je totožný s registrom</u></b>															
<b><u>C KN.</u></b>															
370		613	2515		ost.pl.						<u>613</u> 1	1115		ost.pl. 14410	TSK, Trenčín
											<u>613</u> 2	1090		ost.pl. 14410	detto
											<u>613</u> 3	310		ost.pl. 14410	detto
370		620	1881		zast.pl.						<u>620</u> 1	1853		zast.pl. 13104	detto
											<u>620</u> 2	28		zast.pl. 13104	detto
Spolu:			4396									4396			
Legenda:		kód spôsobu využívania				13104 - pozemok, na ktorom je dvor 14410 - pozemok, ktorý slúži ako okrasná záhrada, uličná a sídlisková zeleň.									