

V Ý K A Z V Ý M E R												
Doterajší stav			Zmeny					Nový stav				
PK vložky	Číslo parcely	Výmera	Druh pozemku	Diel číslo	k číslo	od parcely číslo	m ²	Číslo parcely	Výmera	Druh pozemku	Vlastník (ná opráv. osoba) adresa, (sídlo)	
LV	PK	KN	ha	m ²				ha	m ²	kód		
Stav právny je totožný s registrom C KN												
	5132	1174/2	1	7840	zost.pl.			1174/2	1	6502	zost.pl.	Doterajší
								1174/8		1317	zost.pl.	Delta
								1174/9		21	zost.pl.	Delta
										22	zost.pl.	
Spolu:			1	7840					1	7840		

Legenda: Kód spôsobu využívania pozemku--22 Pozemok, na ktorom je postavená inžinierska stavba – cestná, miestna a úseľová komunikácia, lesná cesta, poľná cesta, chodník, nekrýte parkovisko a ich súčasť


Geometrický plán je podkladom na právne úkony, keď údaje doterajšieho stavu výkazu výmer sú zhodné s údajmi platných výpisov z katastra nehnuteľností.

Vyhoviteľ Ing. Vladimír Murcin Kot. Geometrie Trenčianske Biskupice 91101 TRENČÍN, Pílarčická 273 FAX – 032/640 2593, MOB. 0910 905 239 murcin@sgt.sk	Kraj Trenčiansky	Okres Trenčín	Obec Trenčín
	Číslo listu 42041373006	Číslo plánu 41373006-65-14	Mapový list č. Trenčín 9-3/1
GEOMETRICKÝ PLÁN na oddelenie parciel č. 1174/8, 1174/9			
Vyhoviteľ Dňa: 18.9.2014 Meno: Murcin Vladimír Nové hranice boli v prírode označené Záznam podrobného merania (merateľský náštit) č. 845 Súradnice bodov označených číslami a ostatné merateľské údaje sú uložené vo všeobecnej dokumentácii	Autorizačne overil Dňa: 24.10.2014 Meno: Muran Michal Náležitosťami a presnosťou zodpovedá predpisom Petička a podpis	Úradne overil Dňa: 24.10.2014 Meno: Muran Michal Úradne overené podľa §9 zákona NR SR č.215/99 Z.z. o geodézií a kartografii Petička a podpis	

V Ý K A Z V Ý M E R

Doterajší stav			Zmeny				Nový stav			
PK vozky	Číslo parcely	Výmera	Druh pozemku	Diel k parcelle číslo	od parcely číslo	m ²	číslo parcely	Výmera	Druh pozemku	Vlastník (iná opráv. osoba) adresa, (sídlo)
LV	PK	KN	ha	m ²	číslo	m ²	číslo	ha	m ²	kód
1	621/1	8089	zast.p.l.	Stav právny je totožný s registrom C KN			621/1	5169	zast.p.l.	Doterajší
							621/56	2079	zast.p.l.	Detto
							621/57	841	zast.p.l.	Detto
Spolu:		8089						8089		

Legenda: Kód spôsobu využitia pozemku – 18 Pozemok, na ktorom je dvor

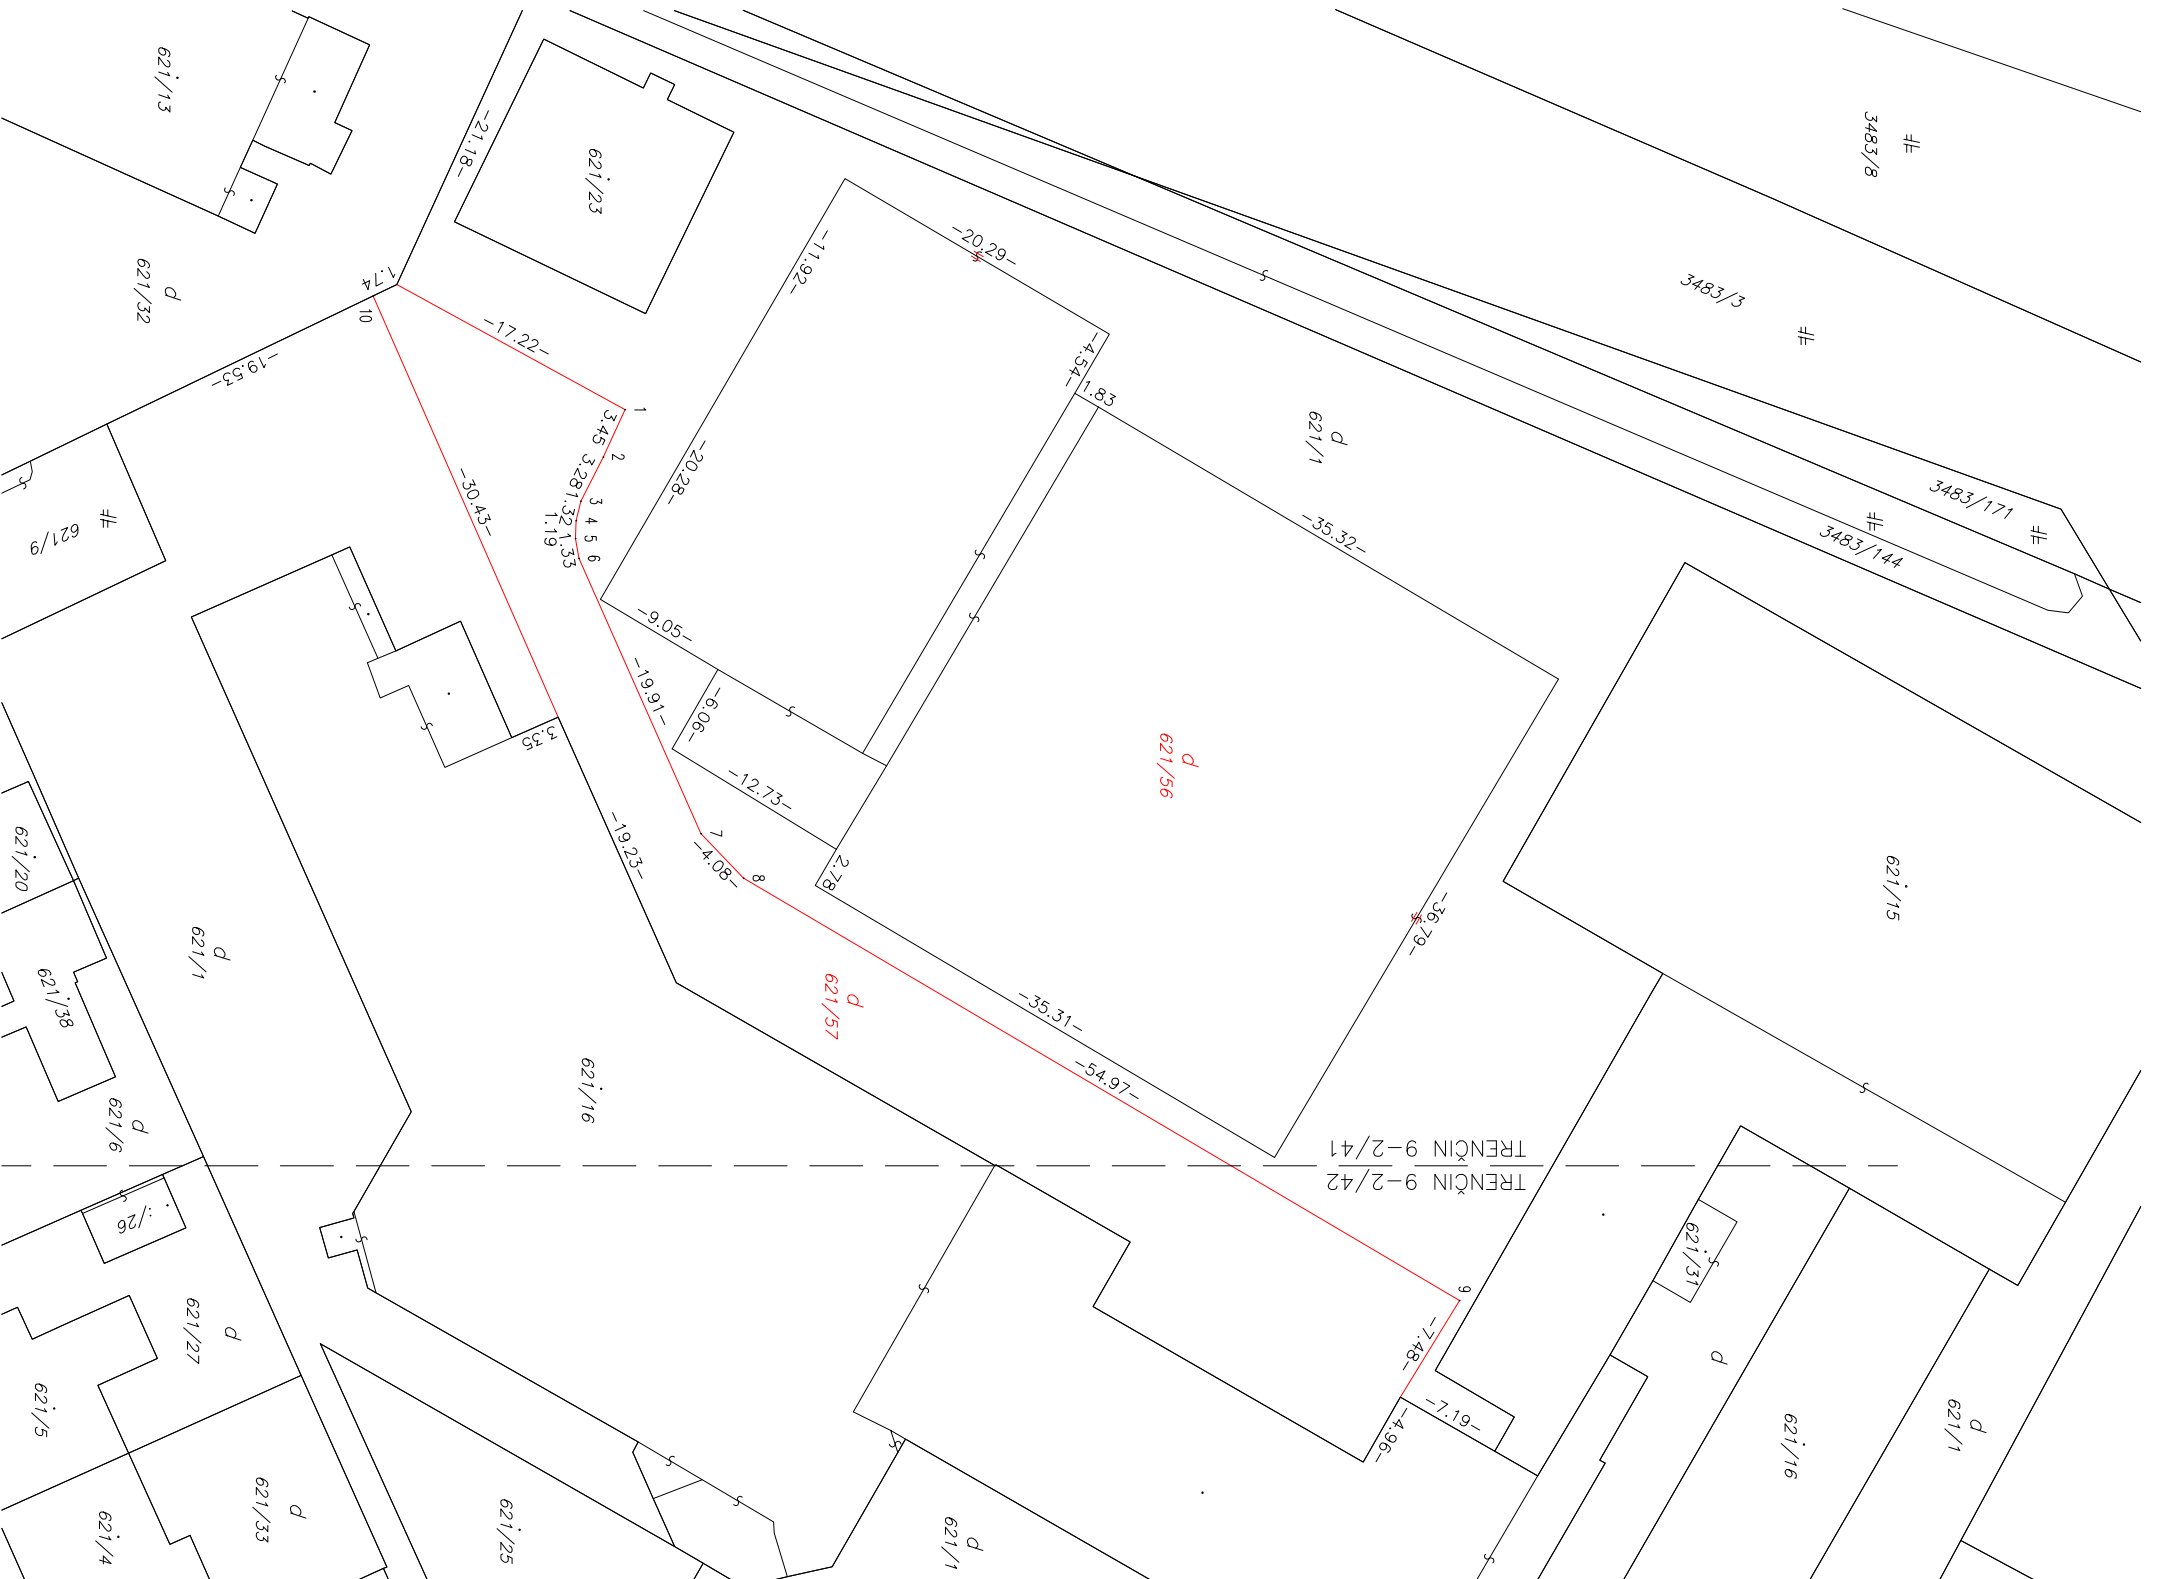

Geometrický plán je podkladom na právne úkony, keď údaje doterajšieho stavu výkazu výmer sú zhodné s údajmi platných výpisov z katastra nehnuteľností.

Vyhoviteľ Ing. Vladimír Murcin 91101 TRENČÍN, Piaristická 273 IČO:41373006 FAX – 032/640 2593, MOB: 0910 905 239 murcin@sgt.sk			Kraj	Trenčiansky	Okres	Trenčín	Obec	Trenčín
Kat. územie Trenčín			Číslo plánu		41373006-77-14			
Mappový list č. Trenčín 9-2/41, 9-2/42								
Vyhotovitel Dňa: 9.10.2014 Meno: Ing. Murcin Vladimír Nové hranice boli v prírode označené farbou Záznam podrobného merania (merací ský náčrt) č. 5006 Sirodnice bodov označených číslami, a ostatné meracie údaje sú urobené vo všeobecnej dokumentácii			Autorizácie overil Dňa: 24.10.2014 Meno: Ing. Muran Michal Nálezitosťami: o presnosti zodpovedá predpisom Z.z. o geodézii a kartografii			Úradne overil Dňa: _____ Meno: _____ Číslo: _____		
na oddelenie parcel č. 621/56, 621/57			Pečiatka a podpis					