


V Ý K A Z V Ý M E R

Doterajší stav		Zmeny				Nový stav				
PK vozky	Číslo parcely	Výmera	Druh pozemku	Diel k parcelle číslo	od parcely číslo	m ²	číslo parcely	Výmera	Druh pozemku	Vlastník (iná opráv. osoba) adresa, (sídlo)
LV	PK	KN	ha	m ²	číslo	m ²	číslo	ha	m ²	kód
1	621/1	8089	zast.p.l.	Stav právny je totožný s registrom C KN			621/1	5169	zast.p.l.	Doterajší
							621/56	2079	zast.p.l.	Detto
							621/57	841	zast.p.l.	Detto
Spolu:			8089					8089		

Legenda: Kód spôsobu využívania pozemku – 18 Pozemok, na ktorom je dvor

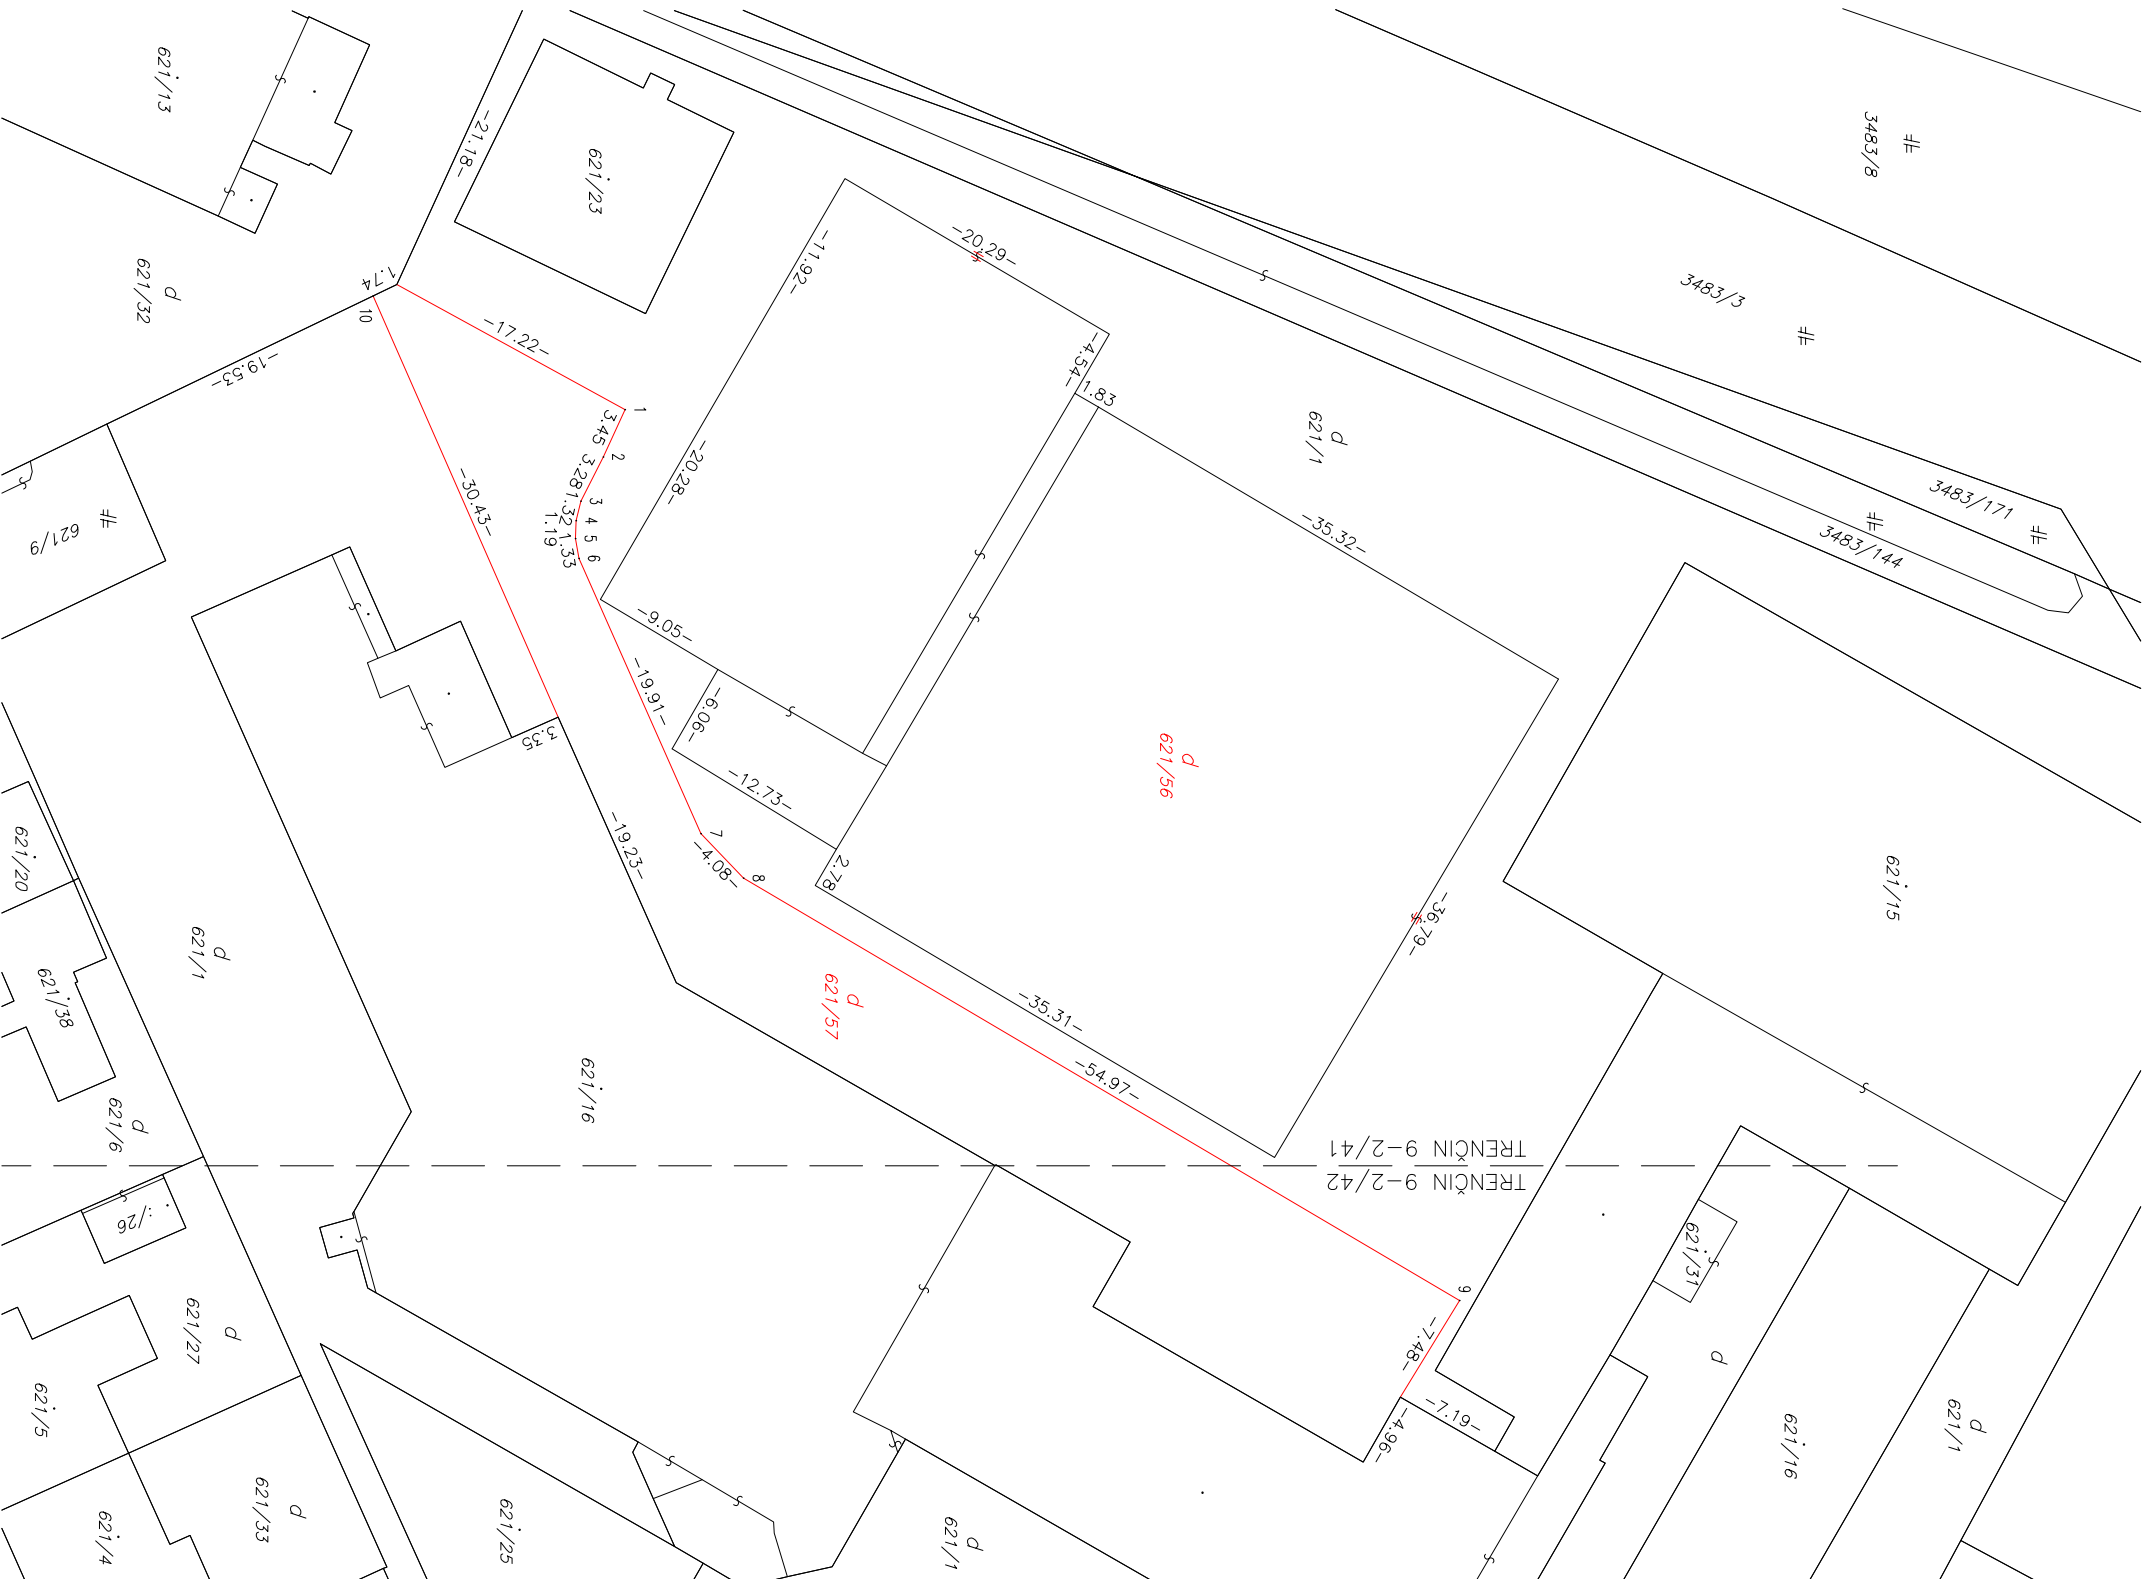

Geometrický plán je podkladom na právne úkony, keď údaje doterajšieho stavu výkazu výmer sú zhodné s údajmi platných výpisov z katastra nehnuteľností.

Vyhoviteľ		Kraj	Trenčiansky	Okres	Trenčín	Obec	Trenčín
Ing. Vladimír Murcin		Kat. územie	Trenčín	Číslo plánu	41373006-77-14	Mopový list č.	Trenčín 9-2/41, 9-2/42
91101 TRENČÍN, Piaristická 273 IČO:41373006 FAX – 032/640 2593, MOB: 0910 905 239 murch@sgt.sk		GEOMETRICKÝ PLÁN na oddelenie parcel č. 621/56, 621/57					
Vyhoviteľ				Autorizácie overil			
Dňa:	9.10.2014	Meno:	Ing. Murcin Vladimír	Dňa:	24.10.2014	Meno:	Ing. Muran Michal
Nové hranice boli v prírode označené farbou				Nálezitosťami: o presnosti zodpovedá predpisom Z.z. o geodézii a kartografii			
Záznam podrobného merania (meracísky náčrt) č. 5006				Úradne overené podľa §9 zákona NR SR č.215/95			
Súradnice bodov označených číslami, a ostatné meracie údaje sú uložené vo všeobecnej dokumentácii				Z.z. o geodézii a kartografii			
Pečiatka a podpis				Pečiatka a podpis			