


Detail "A"

Detail "B"

Detail "C"

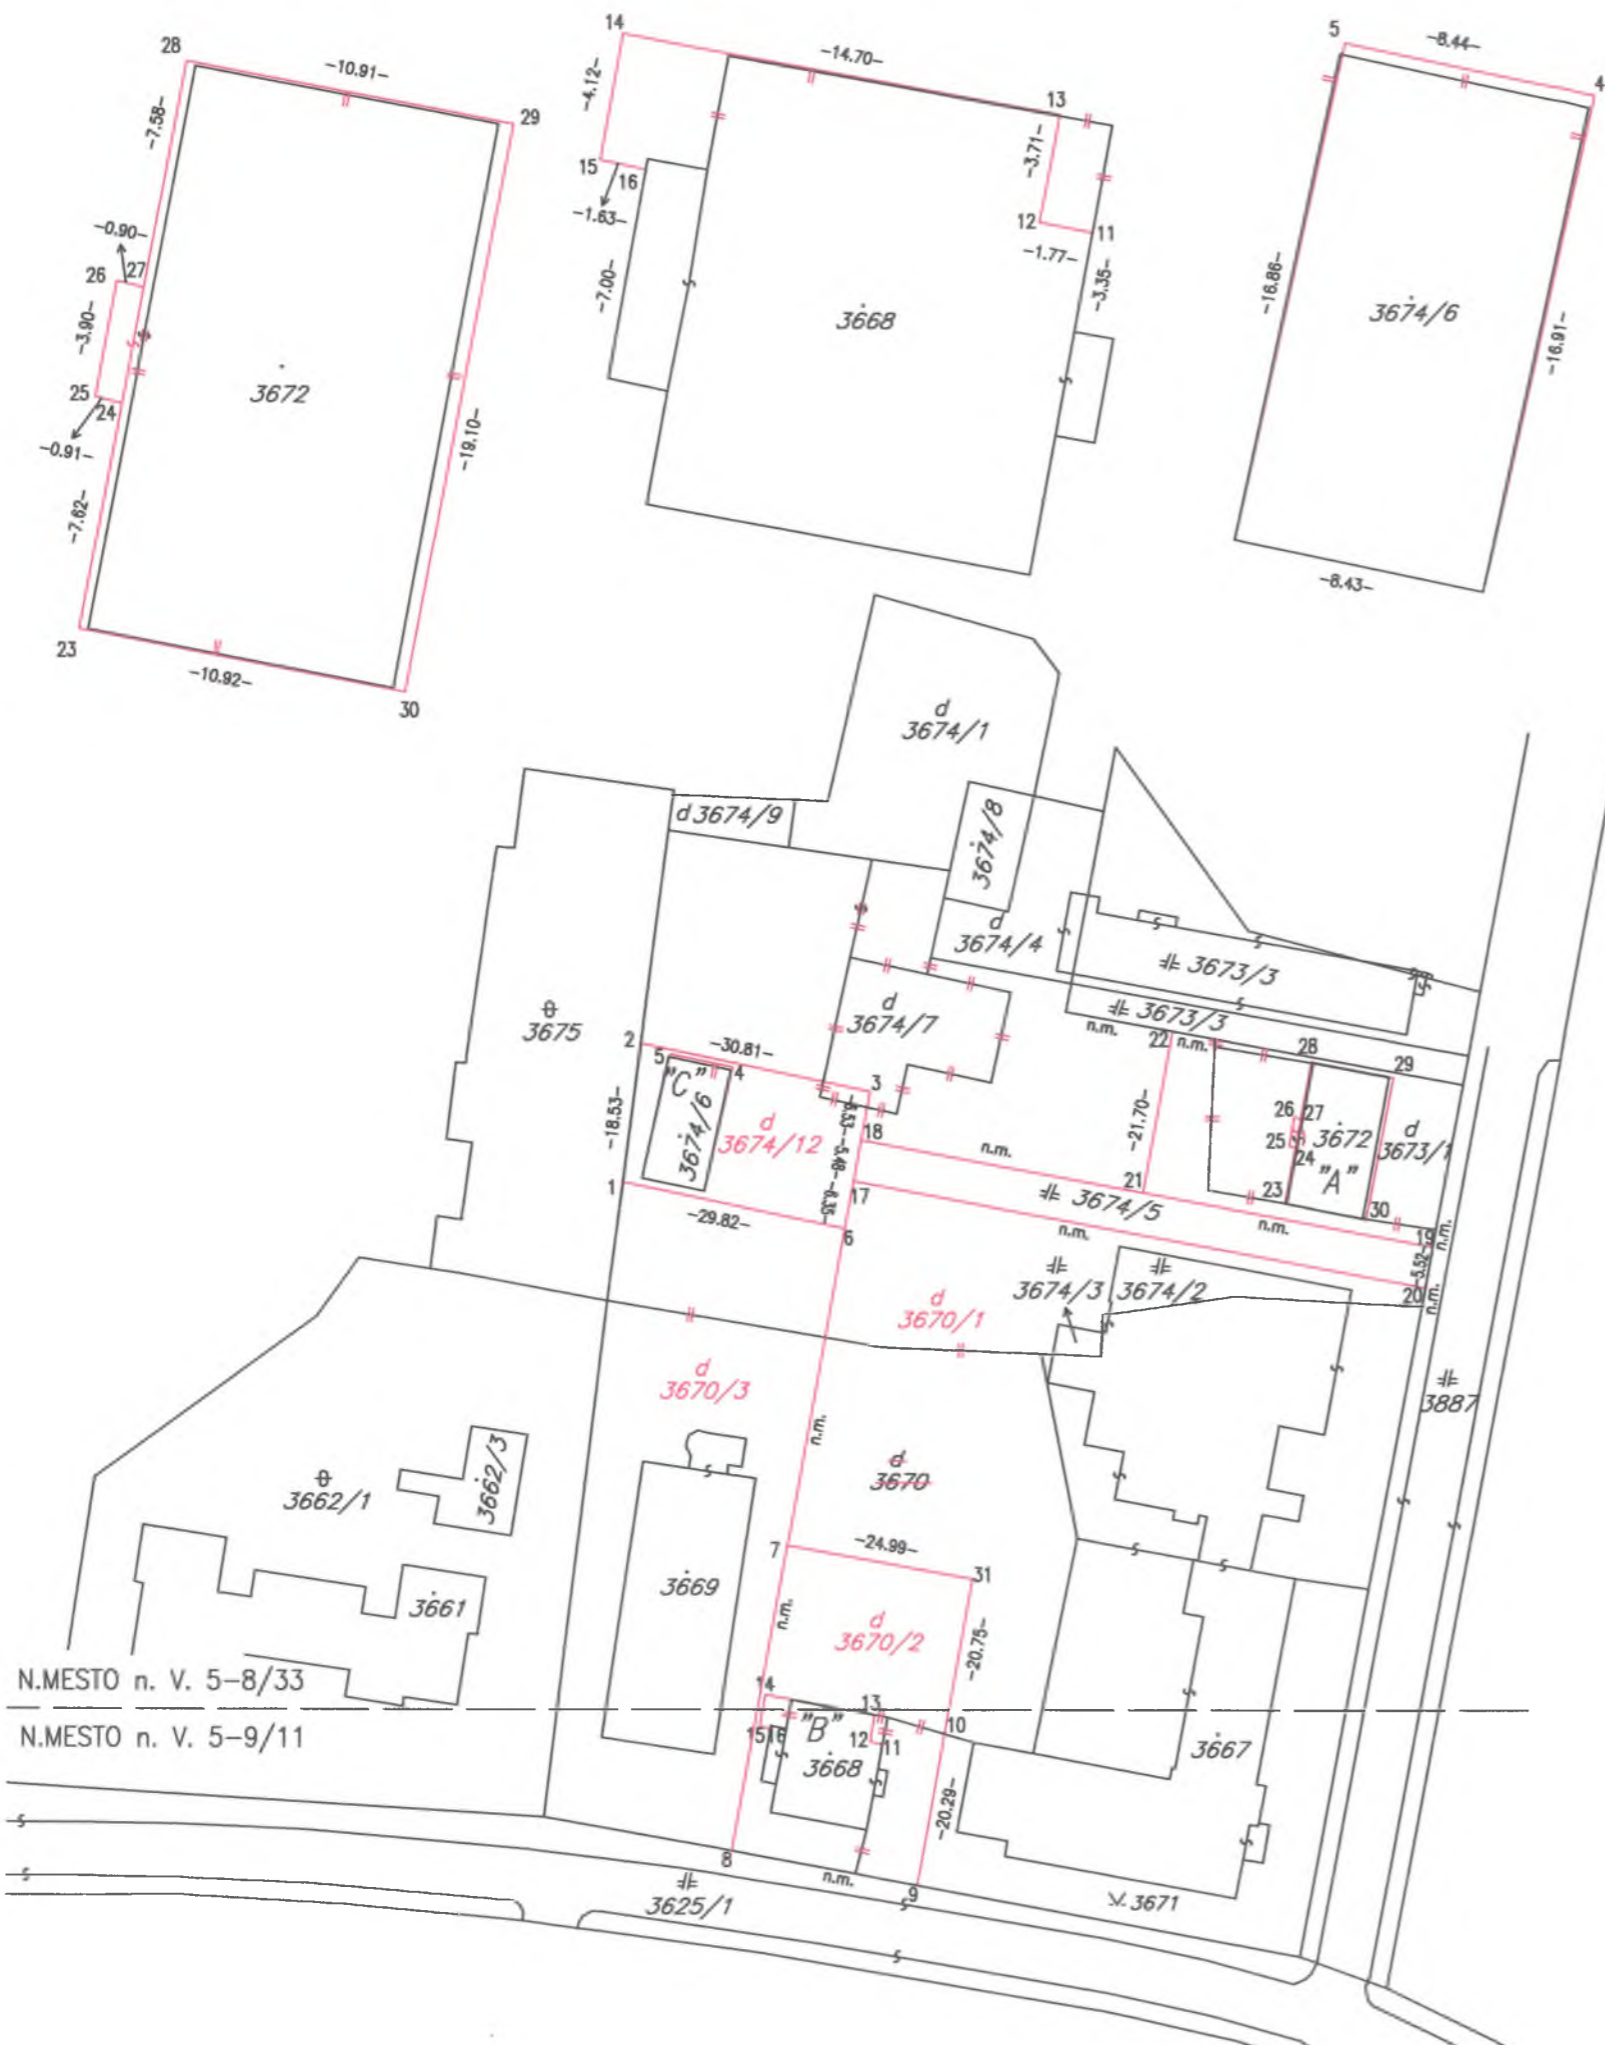

V Ý K A Z V Ý M E R

Doterajší stav			Zmeny				Nový stav						
PK vložky	Číslo parcely		Výmera		Druh pozemku	Diel k parcele číslo	od parcely číslo	m ²	Číslo parcely	Výmera		Druh pozemku	Vlastník (iná oprávň.osoba) adresa, (sídlo)
	LV	PK	KN	ha						m ²	ha		
Stav právny je totožný s registrom C KN													
1107		3668 (iná bud.) (s.č.496)		214	zast.pl.				3668	222	zast.pl. 15 10	doterajší	
1107		3669 (bud. pre škol.) (s.č.2377)		587	zast.pl.				3669	587	zast.pl. 15 9	doterajší	
1107		3670		3192	zast.pl.				3670/1	2033	zast.pl. 18	doterajší	
									3670/2	802	zast.pl. 18	doterajší	
									3670/3	1723	zast.pl. 18	doterajší	
1107		3671		941	ost.pl.				3671	783	ost.pl. 29	doterajší	
1107		3672 (iná bud.) (s.č.429)		418	zast.pl.				3672	214	zast.pl. 16 20	doterajší	
1107		3673/1		211	zast.pl.				3673/1	637	zast.pl. 18	doterajší	
1107		3674/5		3840	zast.pl.				3674/5	424	zast.pl. 22	doterajší	
1107		3674/6		138	zast.pl.				3674/6	142	zast.pl. 17 7	doterajší	
1107		3674/7		334	zast.pl.				3674/7	1892	zast.pl. 18	doterajší	
									3674/12	416	zast.pl. 18	doterajší	
Spolu				9875						9875			

Poznámka: Vecné bremeno práva prechodu motorovým vozidlom cez pozemok 3674/5 pre vlastníkov pozemkov p.č. 3670/1, 3673/1, 3674/7, 3674/12, po celom rozsahu parcely 3674/5.

- Legenda: Kód spôsobu využívania pozemku
- 15 - pozemok, na ktorom je postavená bytová budova označená súpisným číslom.
 - 16 - pozemok, na ktorom je postavená nebytová budova označená súpisným číslom.
 - 17 - pozemok, na ktorom je postavená budova bez označenia súpisným číslom.
 - 18 - pozemok, na ktorom je dvor.
 - 22 - pozemok, na ktorom je postavená inžinierska stavba - cestná, miestna a účelová komunikácia, lesná cesta, poľná cesta, chodník, nekrýté parkovisko a ich súčasť.
 - 29 - pozemok, na ktorom je okrasná záhrada, uličná a sídlisková zeleň, park a iná funkčná zeleň ...
 - 7 - samostatne stojaca garáž.
 - 9 - bytový dom.
 - 10 - rodinný dom.
 - 20 - iná budova.

Kód druhu stavby

SPOPLATNENÉ V HOTOVOSTI
POKLADNIČNÝ DOKLAD č. 4983/2014

Geometrický plán je podkladom na právne úkony, keď údaje doterajšieho stavu výkazu výmer sú zhodné s údajmi platných výpisov z katastra nehnuteľností.

Vyhoviteľ Ing.Miroslav Pavlovič-GEOPA 2 913 22 Trenčianske Míťce 26 IČO: 43262856 DIČ:1031838896 Tel. 0907 905 410 mail : geopa2@mail.t-com.sk	Kraj Trenčiansky Kat. územie Nové Mesto nad Váhom	Okres Nové Mesto nad Váhom Číslo plánu 43262856-12/2014	Obec Nové Mesto nad Váhom Mapový list č. N.MESTO n.V.5-8/33, N.MESTO n. V. 5-9/11
GEOMETRICKÝ PLÁN na			oddelenie pozemku p.č. 3670/1,2,3 a pozemku p.č. 3674/12, a na priznanie práva prechodu cez pozemok p.č. 3674/5.
Vyhoviteľ Dňa: 17.10.2014 Meno: Ing.Miroslav Pavlovič		Autorizačne overil Dňa: 17.10.2014 Meno: Ing. Mária Gregorová	
Úradne overil Meno: Ing. Ľubica BALAŽOVÁ		Dňa: 24. OKT. 2014 Číslo: 693/2014	
Nové hranice boli v prírode označené múrom, roxormi a železnými klincami		Náležitosťami a presnosťou zodpovedá predpisom	
Záznam podrobného merania (meračský náčrt) č. 4930		Úradne overené podľa §9 zákona NR SR č.215/95 Z.z. o geodézii a kartografii	
Súradnice bodov označených číslami a ostatné meračské údaje sú uložené vo všeobecnej dokumentácii		Pečiatka a podpis t.č. 6.50 - 1997	