


# VÝKAZ VÝMER

Doterajší stav				Zmeny				Nový stav						
právn. vložky PK	listu vlastní LV	Číslo parcely		Druh pozemku	Diel číslo	k parcele číslo	m <sup>2</sup>	od parcely číslo	m <sup>2</sup>	Číslo parcely	Výmera		Vlastník, (iná oprávnená osoba) adresa, (sídlo)	
		KN-E	KN-C								ha	m <sup>2</sup>		ha
3191	3191	624/11		orná p.			417			(624/11)	417	orná p.)	Doterajší	
3191	3191	pôvodné k.ú. Mňešice 621/3		zast. pl.			353			(621/3)	353	zast. pl.)	detto	
3191	3191	pôvodné k.ú. Mňešice 614/3		zast. pl.			97			(614/3)	97	zast. pl.)	detto	
<b>Spolu:</b>														
							867				867			
<b>Stav podľa registra C KN</b>														
										1103	1	8790	zast. pl.	Doterajší
										1	1	8790	22	
<b>Spolu:</b>														

**Poznámka:** Zriaďuje sa vecné bremeno na priznanie práva uloženia inžinierskych sietí (elektrického vedenia) vo vyznačenom rozsahu v prospech Západoslavenská distribučná, a.s., Čulenova 6, Bratislava na pozemkoch E KN p. č. 624/11, 621/3 a 614/3.

**Legenda:** kód spôsobu využívania: 22 – pozemok, na ktorom je postavená inžinierska stavba – cestná, miestna a účelová komunikácia, lesná cesta, poľná cesta, chodník, nekrytý parkovisko a ich súčasť

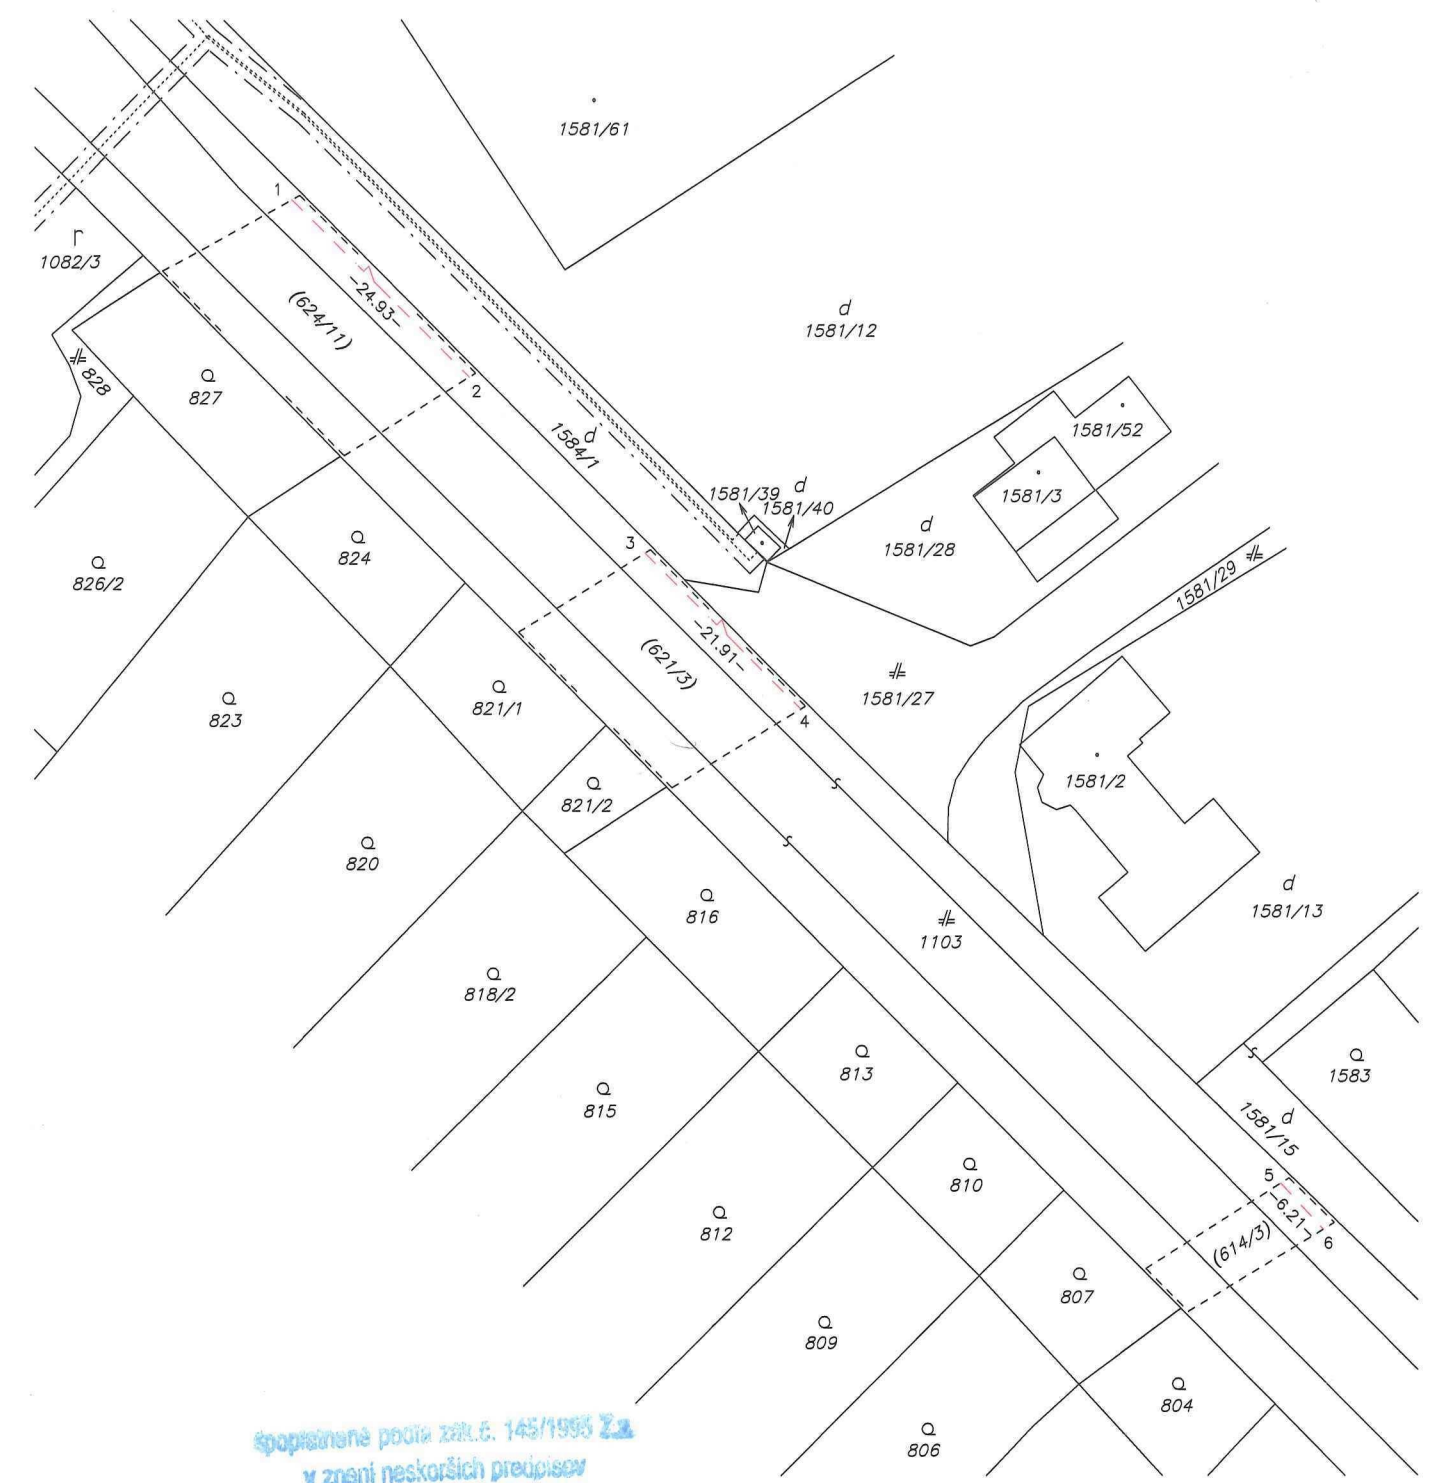

spopisované podľa zák.č. 145/1995 Z.z. v znení neskorších predpisov

Geometrický plán je podkladom na právne úkony, keď údaje doterajšieho stavu výkazu výmer sú zhodné s údajmi platných výpisov z katastra nehnuteľností.

Vyhoviteľ <b>GEOplán</b> <b>Trenčín, s.r.o.</b> Dolný Šianec 1, 911 48 Trenčín IČO: 34125361 geotn@mail.t-com.sk tel. 032/6529470, 0905162841		Kraj	Nové Mesto nad Váhom	Okres	Nové Mesto nad Váhom	Obec	Nové Mesto nad Váhom
		Kat. územie	Nové Mesto nad Váhom	Číslo plánu	34125361 - 179 / 2017	Mapový list č.	Nové Mesto nad Váhom 5 - 8 / 14
<b>GEOMETRICKÝ PLÁN</b>				na vyznačenie práva uloženia inžinierskej siete na pozemkoch E KN p. č. 624/11, 621/3 a 614/3			
Vyhoviteľ		Autorizačne overil		Úradne overil		Meno: <b>Ing. Ľubica BALAŽOVIČOVÁ</b>	
Dňa: 21. 11. 2017	Meno: Ing. Rastislav Cabala	Dňa: 21. 11. 2017	Meno: Ing. Anna Holá	Dňa: 29. NOV. 2017	Číslo: 818/2017		
Nové hranice boli v prírode označené inžinierskou sieťou		Náležitosťami a presnosťou zodpovedá predpisom		Úradne overené podľa § 9 zákona NR SR č.215/1995 Z.z. o geodézii a kartografii			
Záznam podrobného merania zmien (mer. náčrt) č. <b>5536</b>		Peciatka a podpis		Peciatka a podpis			
Súradnice bodov označených číslami a ostatné meračské údaje sú uložené vo všeobecnej dokumentácii							

