


# V Ý K A Z V Ý M E R

Doterajší stav				Zmeny				Nový stav				Vlastník (iná opráv.n.osoba) adresa, (sídlo)
Číslo parcely	Výmera ha	Druh pozemku	Diel číslo	k parcele číslo	m <sup>2</sup> parcely číslo	od parcely číslo	m <sup>2</sup> parcely číslo	Číslo parcely	Výmera ha	Druh pozemku	Vlastník (iná opráv.n.osoba) adresa, (sídlo)	
<b>Stav právny je totožný s registrom C KN</b>												
1155	190/1	861	ost.pl.	1	190/7	322	190/1	414	190/6	114	ost.pl.	Doterajší
				2	190/6	414	190/1	322	190/7	37	ost.pl.	Doterajší
				3	190/8	11	190/1	21	190/7	343	ost.pl.	Obec Uhrovec
543	1714	7747	zast.pl.	4	190/7	21	190/1	11	190/8	11	zast.pl.	TSK Trenčín
<b>Spolu :</b>												
				768				768				8608

Legenda: kód spôsobu využívania

22 – pozemok, na ktorom je postavená inžinierska stavba – cestná, miestna a účelová komunikácia ...  
37 – pozemok, na ktorom sú skaly, svahy, rokliny, výmole, vysoké medze s krovím alebo kamením a iné plochy ...

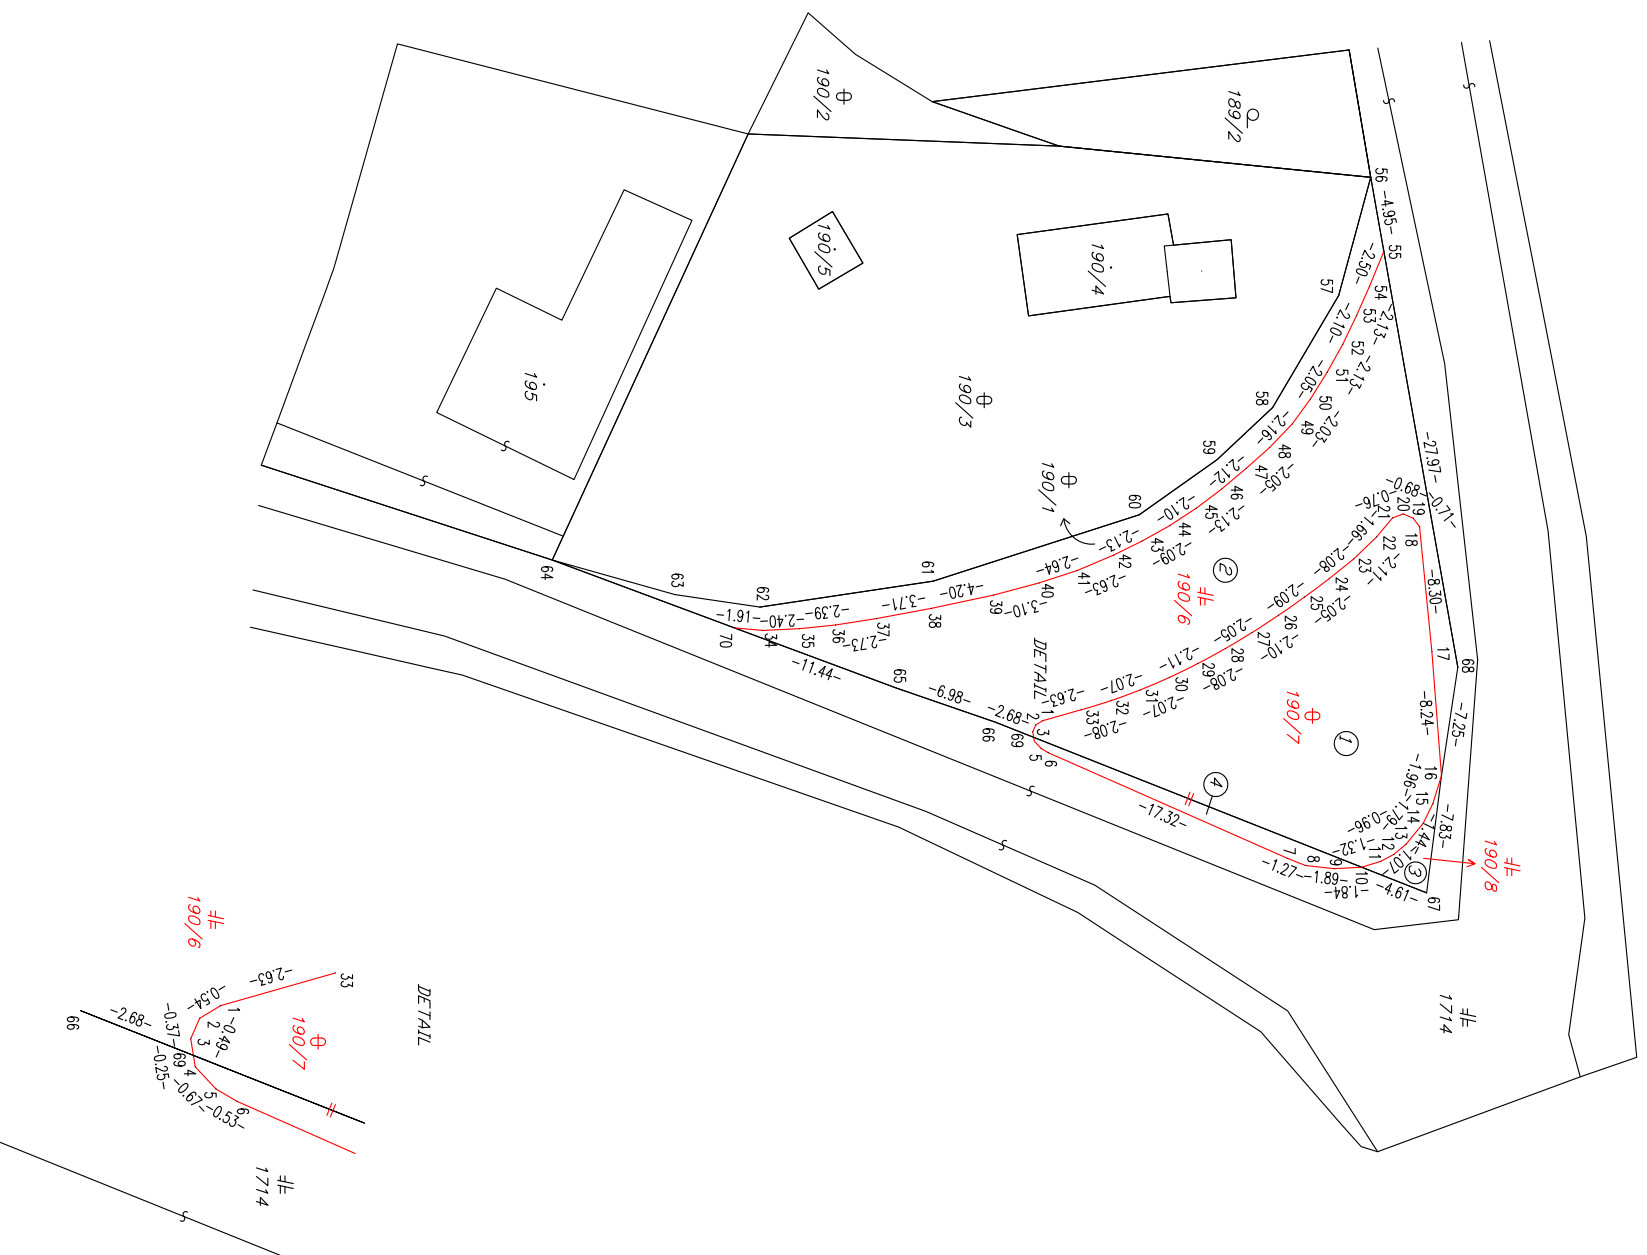

Geometrický plán je podkladom na právne úkony, keď údaje doterajšieho stavu výkazu výmer sú zhodné s údajmi platných výpisov z katastra nehnuteľností.

Vyhoviteľ		Kraj		Okres		Obec			
G E R Y S plus s.r.o.		Trenčiansky		Bánovce nad Bebravou		Uhrovec			
SNP 22		Uhrovec		Číslo plánu 36319830-086/14		Mapový list č. Bánovce n/Bebr. 0-1/1			
Bánovce nad Bebravou		<b>GEOMETRICKÝ PLÁN</b>						oddelenie pozemkov na parc.č. 190/6-8	
IČO 36 319 830									
Vyhoviteľ				Autorizačne overil				Úradne overil	
Dňa: 30.07.2014		Meno: Ing. Peter Šuchter		Dňa: 30.07.2014		Meno: Ing. Ľuboš Krč		Dňa: Číslo:	
Nové hranice boli v prírode označené obrúbníkom, plotom				Náležitosťami a presnosťou zodpovedá predpisom Z.z. o geodézii a kartografii					
Záznam podrobného mnerania (merateľský náčrt) č. <b>449</b>				Pečiatka a podpis					
Súradnice bodov označených křislini a ostatné merateľské údaje sú uložené vo všeobecnej dokumentácii									
Pečiatka a podpis				Pečiatka a podpis				Pečiatka a podpis	