


Tento situačný výkres je súčasťou stavebného povolenia - č.j.181/2/OcÚ/2020 TS 1 - 20 zo dňa 7.9.2020.




Ing. Anna Prekopová
obce

-pri vystavbe koordinovať proj. dok. s časťou pbs

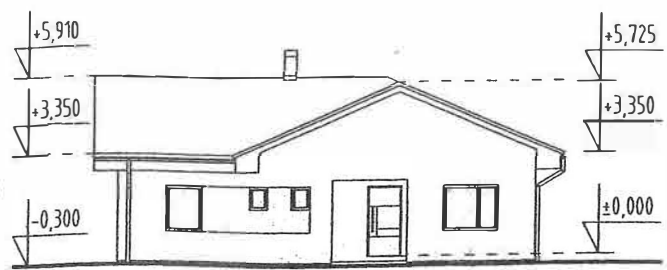

Severovýchodný pohľad - uličný

- Legenda:**
- SPEVNENÉ PLOCHY (plocha 83,0 m²)
 - BET. ZÁMKOVÁ DLAŽBA 80mm
 - PIESKOVÉ LÔŽKO fr. 0-4mm 40mm
 - ZHUTNENÉ TRIEDENÉ KAMENIVO fr. 16-32mm 380mm
 - RASTLÝ TERÉN
 - DLÁŽDENÝ VJAZD (plocha 15,5 m²)
 - BET. ZÁMKOVÁ DLAŽBA 80mm
 - KAMENIVO FRAKCIE 4-8 mm 40mm
 - CEMENTOM STMELENÁ ZRNITÁ ZMES 120mm
 - ŠTRKODRVA ŠD 150mm
 - CESTNÝ BET. OBRUBNÍK LEŽATÝ (dĺžka 8,4 m)
 - CESTNÝ BET. OBRUBNÍK STOJATÝ (dĺžka 6,2 m)
 - NAVRHOVANÝ OBJEKT RODINNÝ DOM, ZASTAVANÁ PLOCHA: 169,45 m²
 - NESPEVNENÉ PLOCHY (ZATRÁVNENÉ PLOCHY)
 - OKRASNÉ OPLOTENIE (kombinácia bet. tvárnic a dreva)
 - OPLOTENIE PLETIVOM; VÝŠKA OPLOTENIA: 1,5m
 - HRANICA PARCEL
 - ODVEDENIE DAŽDOVEJ VODY ZO STRECHY A VSAKOVACÍ BLOK
 - UMIESTNENIE SMETNEJ NÁDOBY
 - VJAZD NA POZEMOK PRE AUTÁ
 - VSTUP NA POZEMOK PEŠÍ
 - VSTUP DO OBJEKTU RD
 - HRANICA PARCEL
 - 494/30 PARCELNÉ ČÍSLO
 - U.T. UPRAVENÝ TERÉN -0,300 OD ±0,000 RD

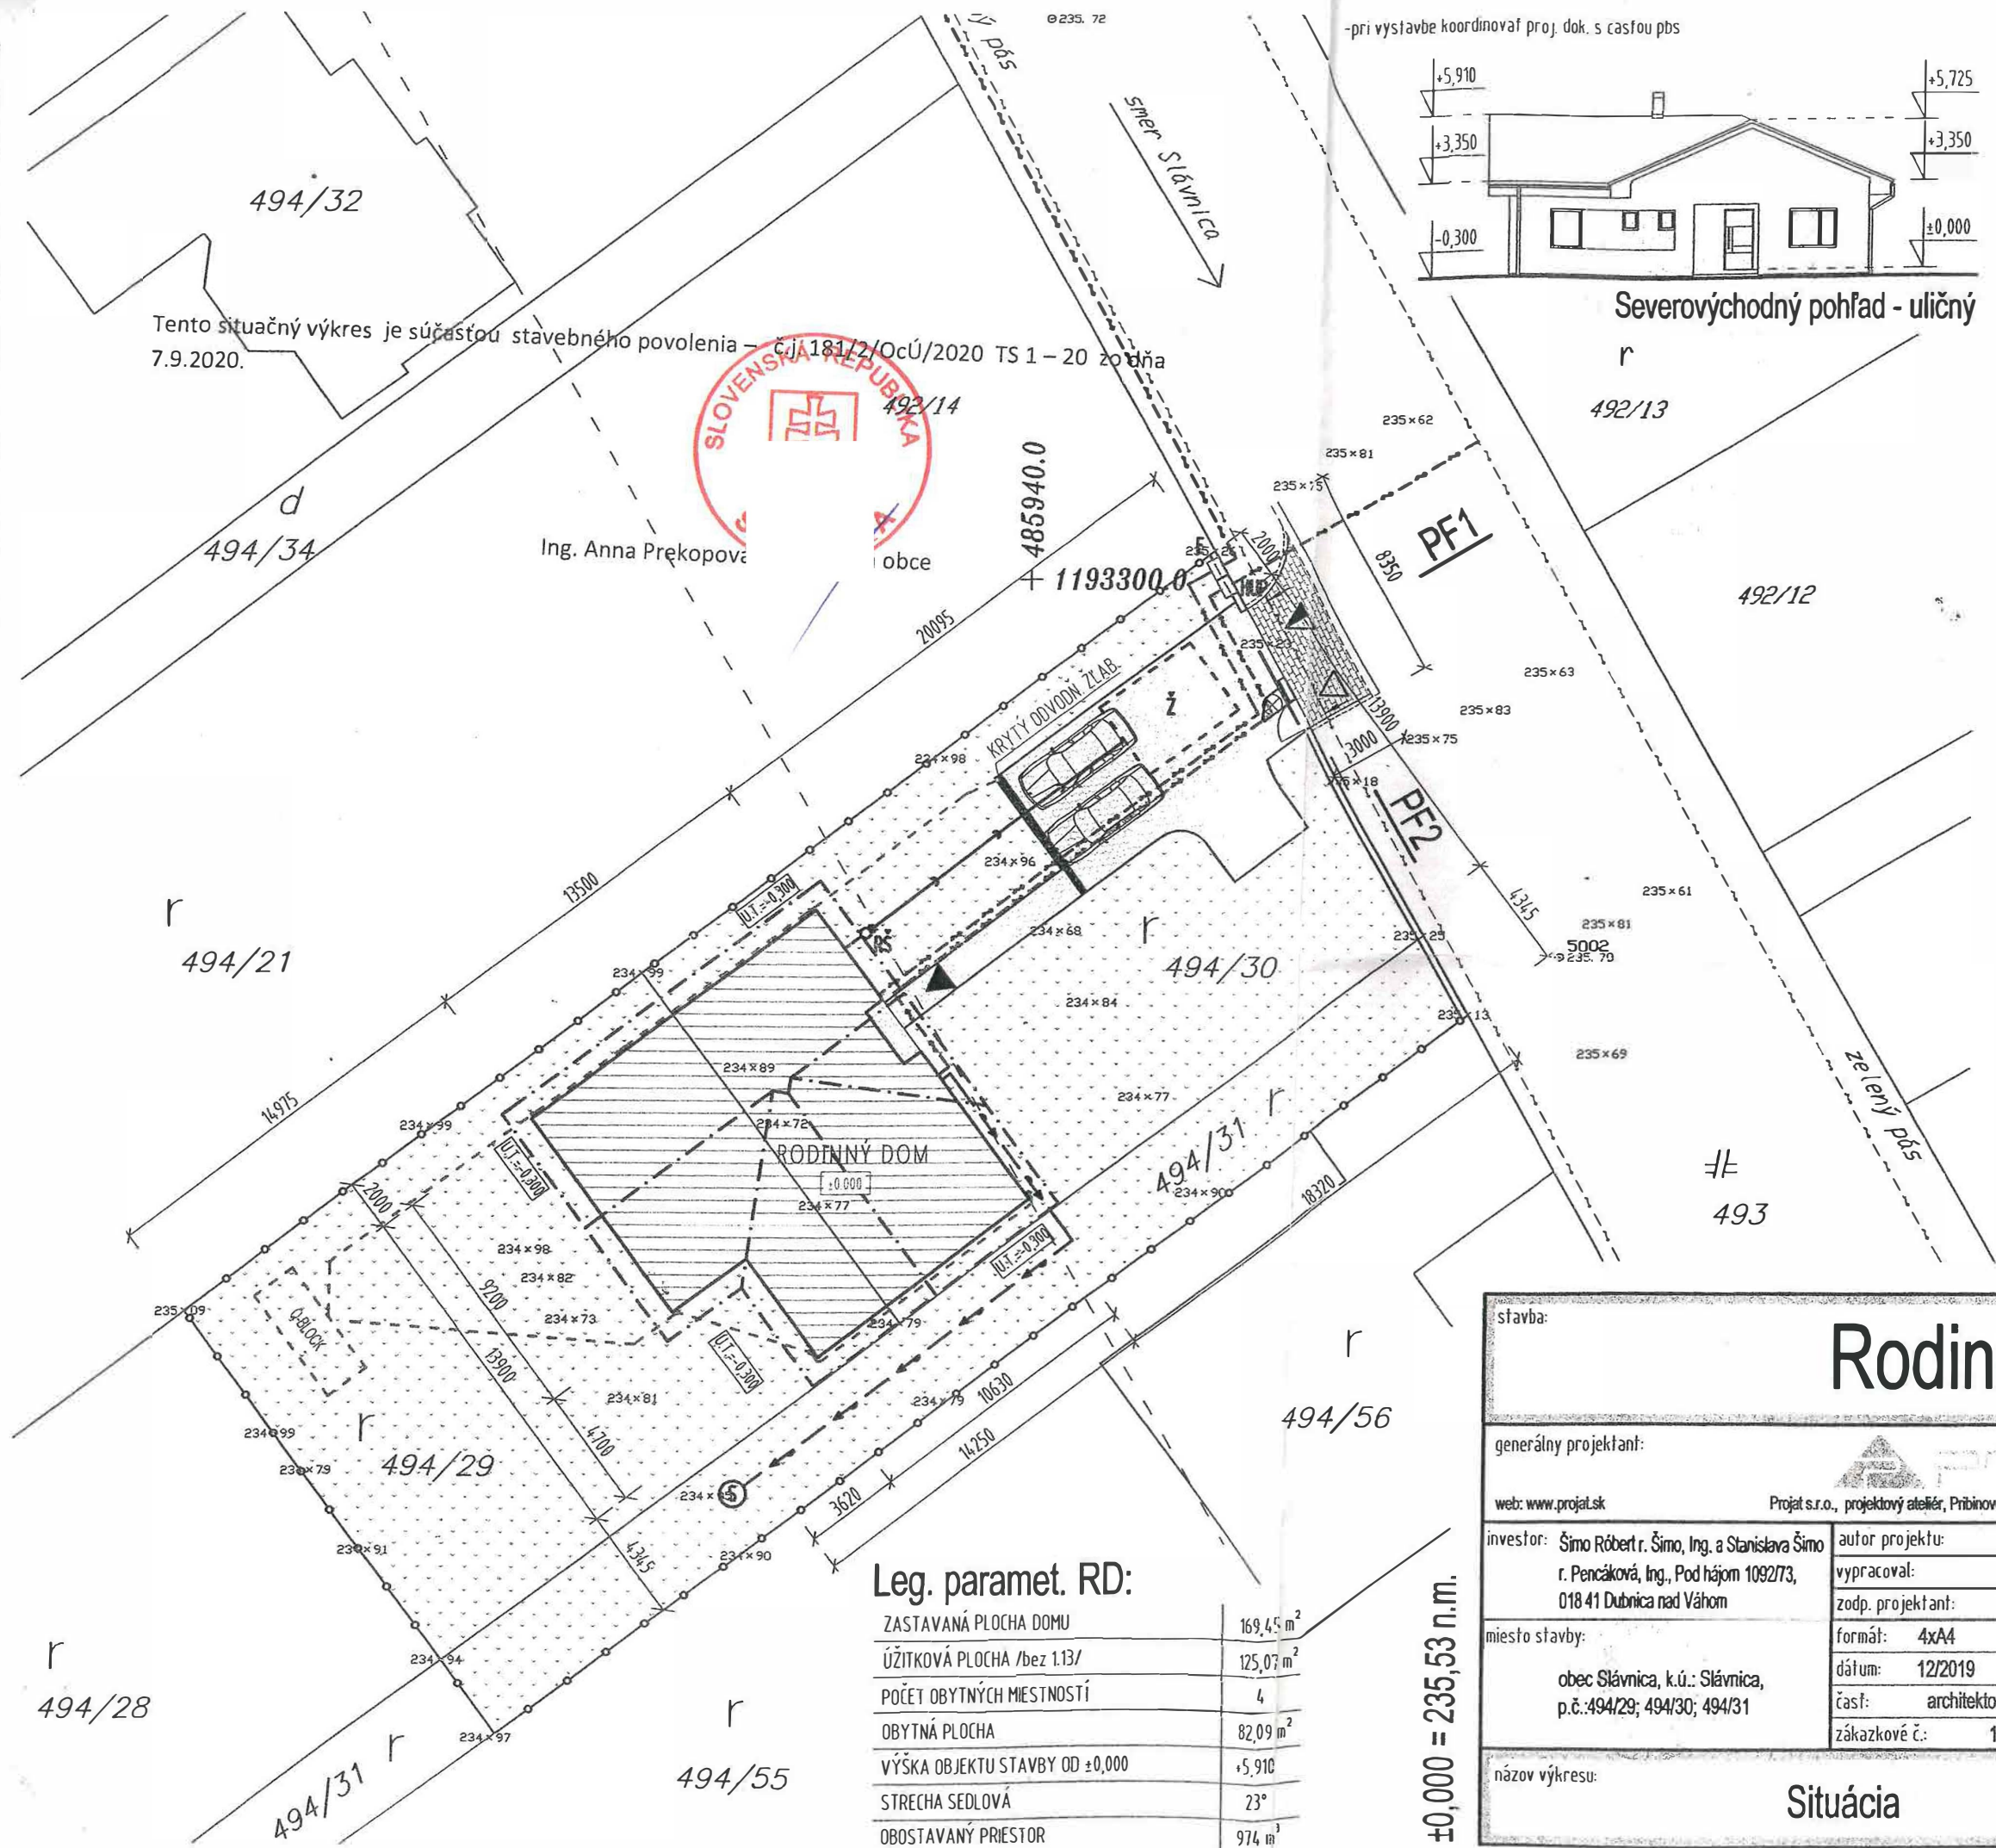

Leg. paramet. RD:

ZASTAVANÁ PLOCHA DOMU	169,45 m ²
ÚŽITKOVÁ PLOCHA /bez 1.13/	125,07 m ²
POČET OBYTNÝCH MIESTNOSTÍ	4
OBYTNÁ PLOCHA	82,09 m ²
VÝŠKA OBJEKTU STAVBY OD ±0,000	+5,910
STRECHA SEDLOVÁ	23°
OBOSTAVANÝ PRIESTOR	974 m ³

±0,000 = 235,53 n.m.

stavba:		<h1>Rodinný dom</h1>	
generálny projektant:			
web: www.projat.sk		Projekt s.r.o., projektový ateliér, Pribinove sady 29/17, 018 51 NOVÁ DUBNICA, IČO: 46609253, DIČ: 2023495782	
investor: Šimo Róbert r. Šimo, Ing. a Stanislava Šimo r. Pencáková, Ing., Pod hájom 1092/73, 018 41 Dubnica nad Váhom	autor projektu:	aut. arch. ing. Tomáš PECUCHA	č. paré:
	vypracoval:	aut. arch. ing. Tomáš PECUCHA, Ing. Ladislav Illa	
	zodp. projektant:	aut. arch. ing. Tomáš PECUCHA	
miesto stavby:	formát: 4xA4	mierka: M 1:250	
obec Slávnica, k.ú.: Slávnica, p.č.:494/29; 494/30; 494/31	dátum: 12/2019	štúpeň: PSP	
	časť: architektonicko - stavebná	zákazkové č.: 113-12-2019	
názov výkresu:	<h2>Situácia</h2>		č. výkresu: 01