


# V Ý K A Z V Ý M E R

Doterajší stav					Zmeny					Nový stav					
Číslo			Výmera		Druh pozemku	Diel číslo	k parcele číslo	m <sup>2</sup>	od parcely číslo	m <sup>2</sup>	Číslo parcely	Výmera		Druh pozemku	Vlastník (inô opravn. osoba) adresa, (sídlo)
PK vložky	parcely		ha	m <sup>2</sup>								ha	m <sup>2</sup>		
LV	PK	KN													
Stav právny je totožný s registrom C KN															
1		983/1	2593		zast. pl.						983/1	1754	zast. pl.	18	Mesto Trenčín Mierové námestie 2 Detto
										983/5	839	zast. pl.	18		
Spolu:			2593									2593			

Legenda: kód spôsobu využívania - 18 Pozemok, na ktorom je dvor

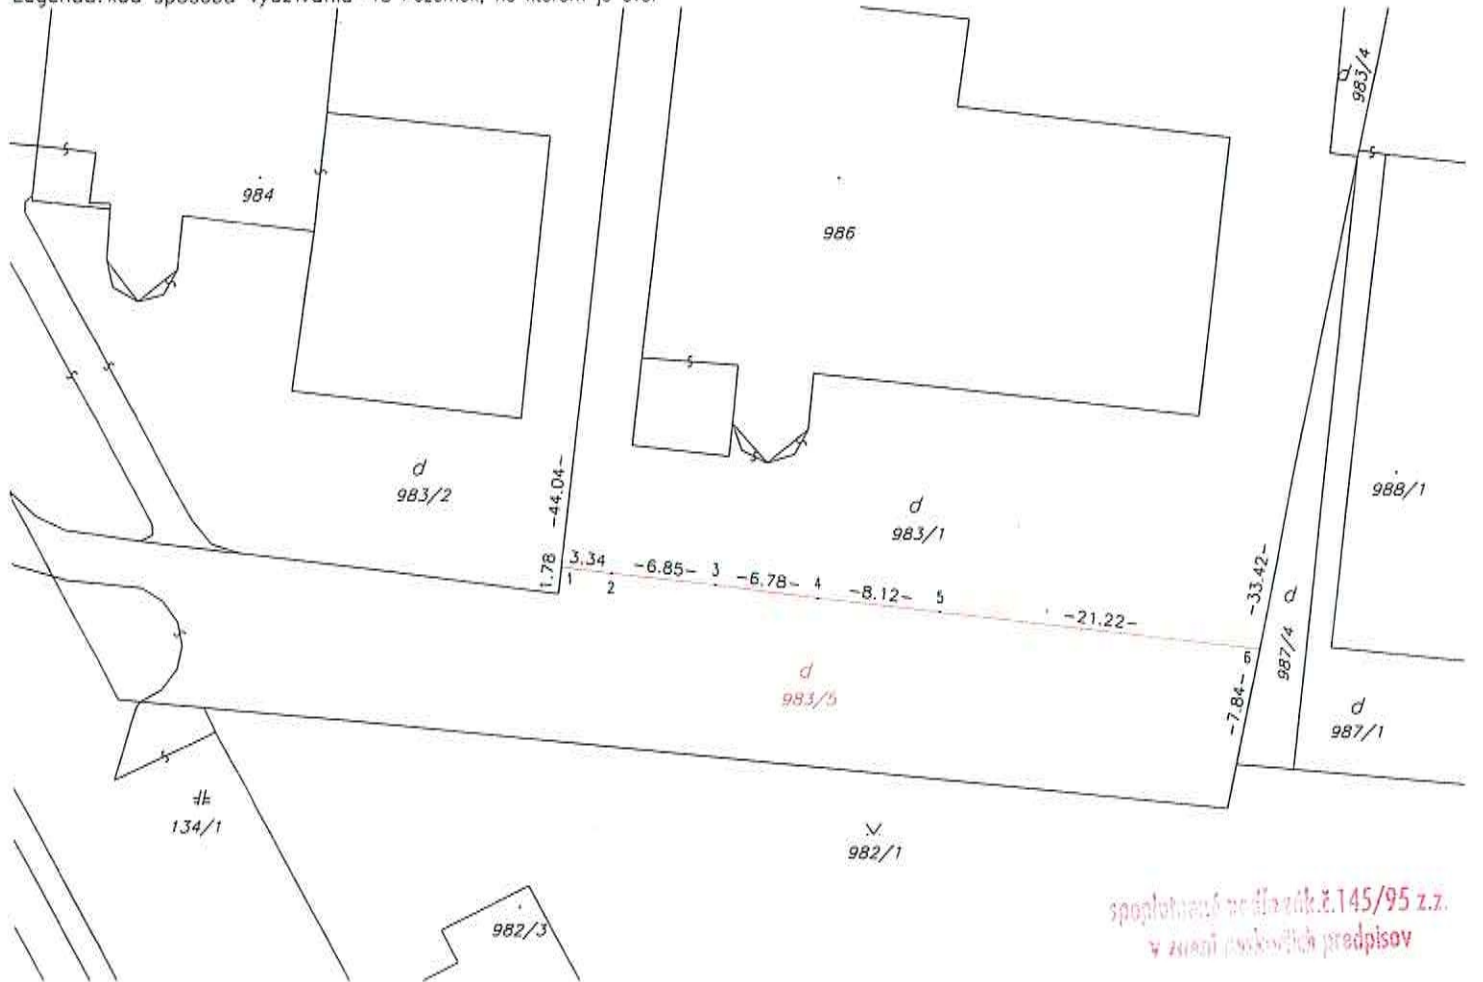

Geometrický plán je podkladom na právne úkony, keď údaje doterajšieho stavu výkazu výmer sú zhodné s údajmi platných výpisov z katastra nehnuteľností.

<b>Vyhoviteľ</b> <b>Soblahov 282</b> <b>913 38 Soblahov</b> IČO: 48035637 DIČ: 1083229818  <b>Ivan Opatovský</b> <b>GEODET</b>  MAIL: ivanopatovsky@gmail.com TEL: 0902/906 453		Kraj Trenčiansky		Okres Trenčín		Obec Trenčín	
		Kat. územie Zlatovce		Číslo plánu 48035637-059-18		Mapový list č. TRENČÍN 9-2/21	
<b>GEOMETRICKÝ PLÁN</b>				na oddelenie pozemku p.č. 983/5			
Vyhotovil		Autorizačne overil		Úradne overil		Meno: <b>Ing. Dana STUDENÁ</b>	
Dňa: 26.06.2018	Meno: Ivan Opatovský	Dňa: 26.06.2018	Meno: Ing. Michal Muran	Dňa: <b>06 -07- 2018</b>	Číslo: <b>871/18</b>		
Nové hranice boli v prírode označené asfaltom, farbou		Náležitostami a presnosťou zodpovedá predpisom		Úradne overené podľa §9 zákona NR SR č.215/95 Z.z. o geodézii a kartografii			
Záznam podrobného merania (meračský náčrt) č. <b>1940</b>		Pečiatka a podpis		Úradne overené vlastný odhľad			
Súradnice bodov označených číslami a ostatné meračské údaje sú uložené vo všeobecnej dokumentácii							