




# PÓDORYS

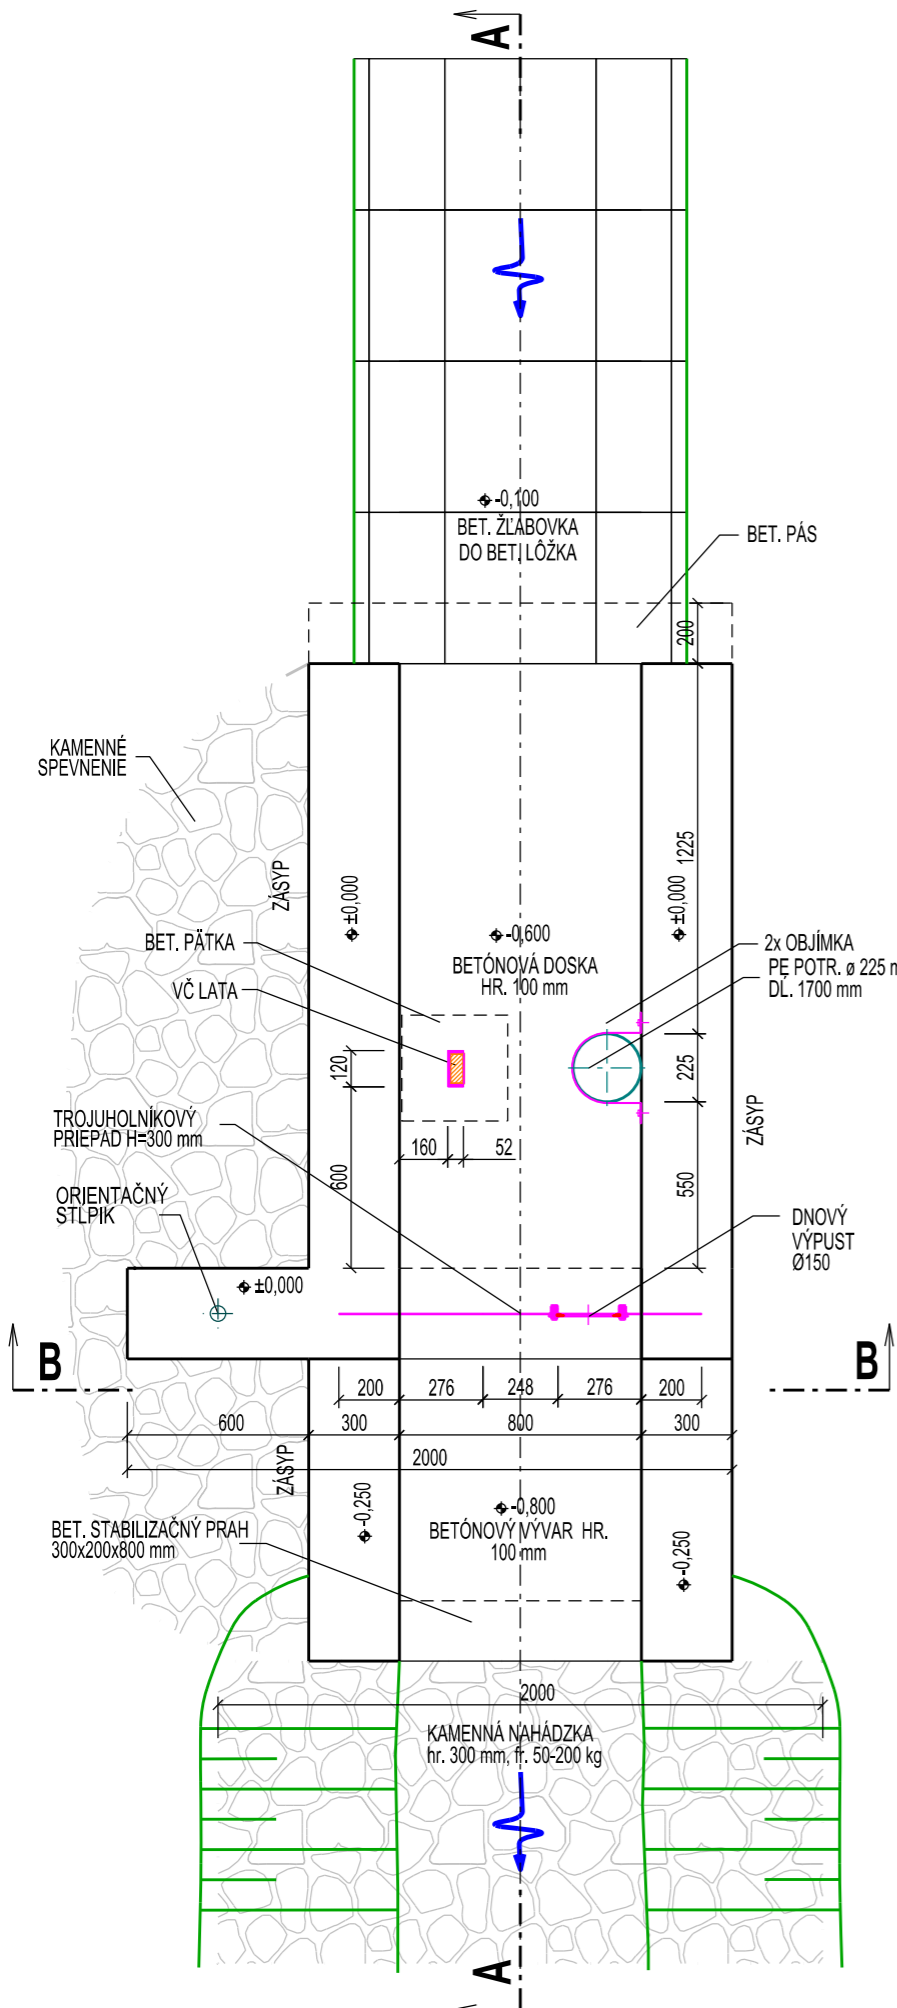


# IHRISŤE - KÁČEROVSKÁ REZ A-A

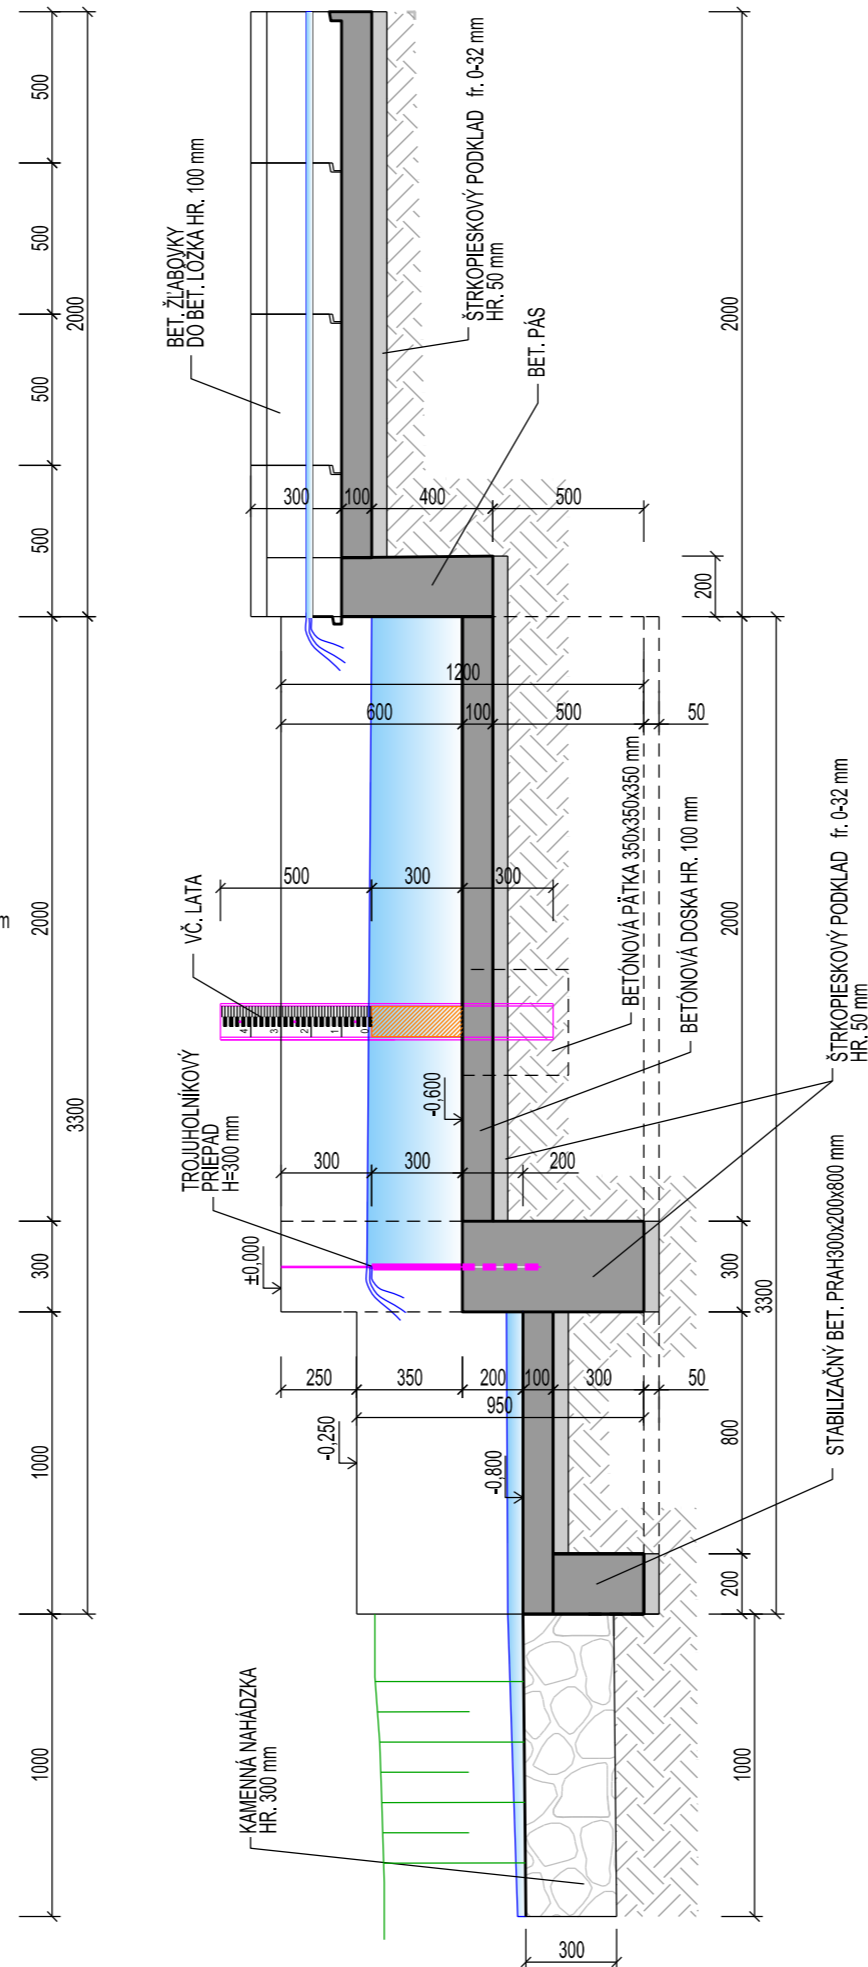

# REZ B-B

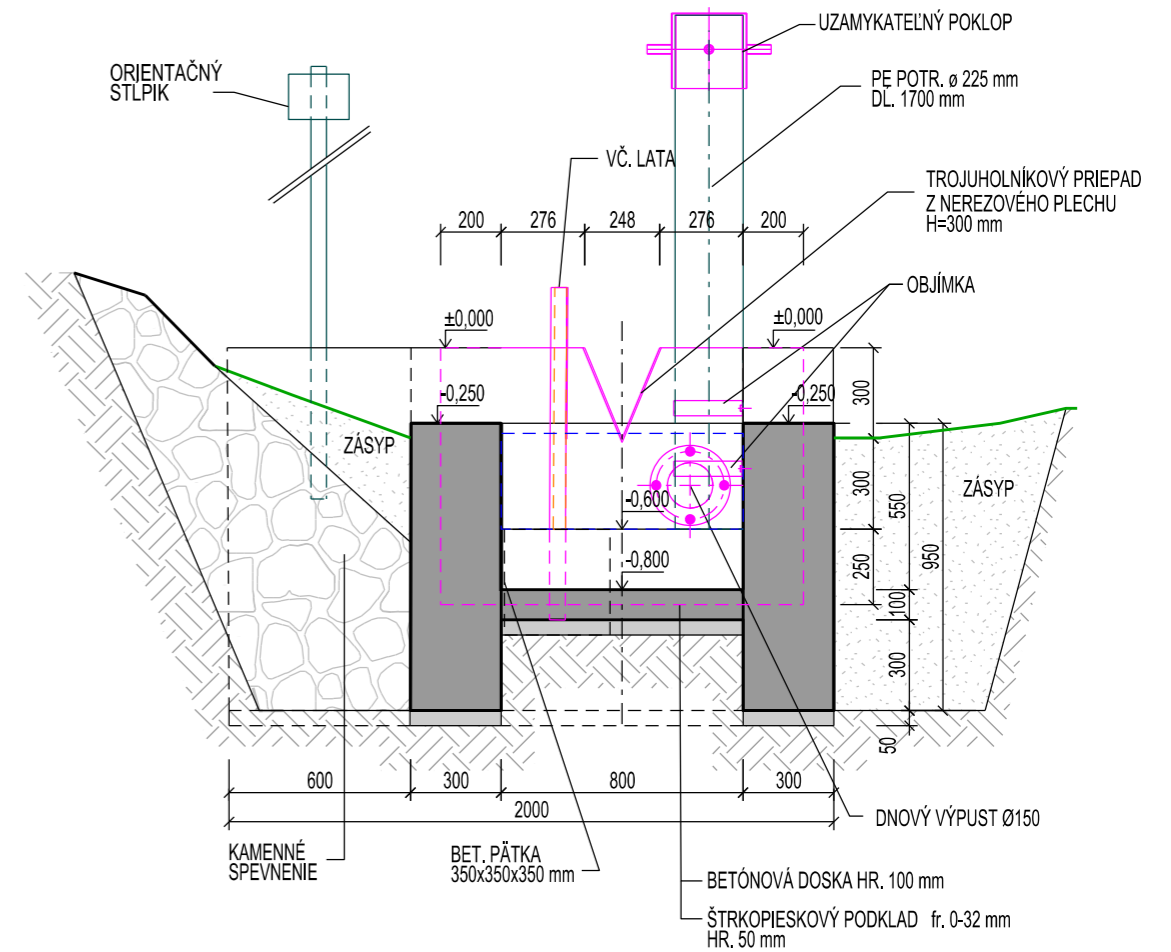

# ORIENTAČNÝ STĽPIK M1:25

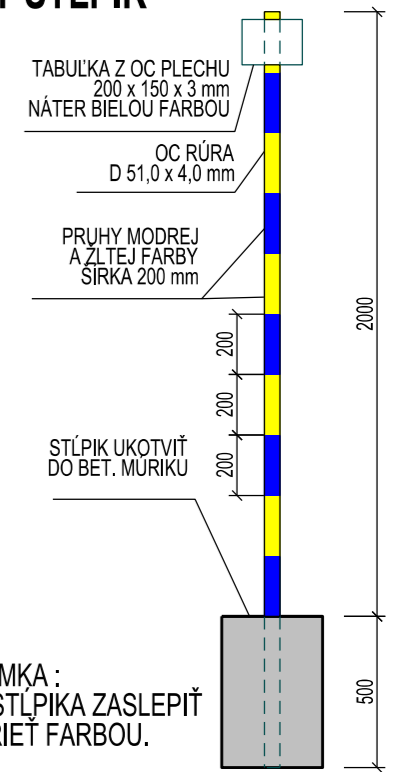

**POZNÁMKA:**  
 VŠETKY BETÓNOVÉ KONŠTRUKCIE VYHOTVIŤ Z VODOSTAVEBNÉHO BETÓNU V4T50, C 16/20

ID 837

M 1:25

PRÍLOHA Č.: 10.3