


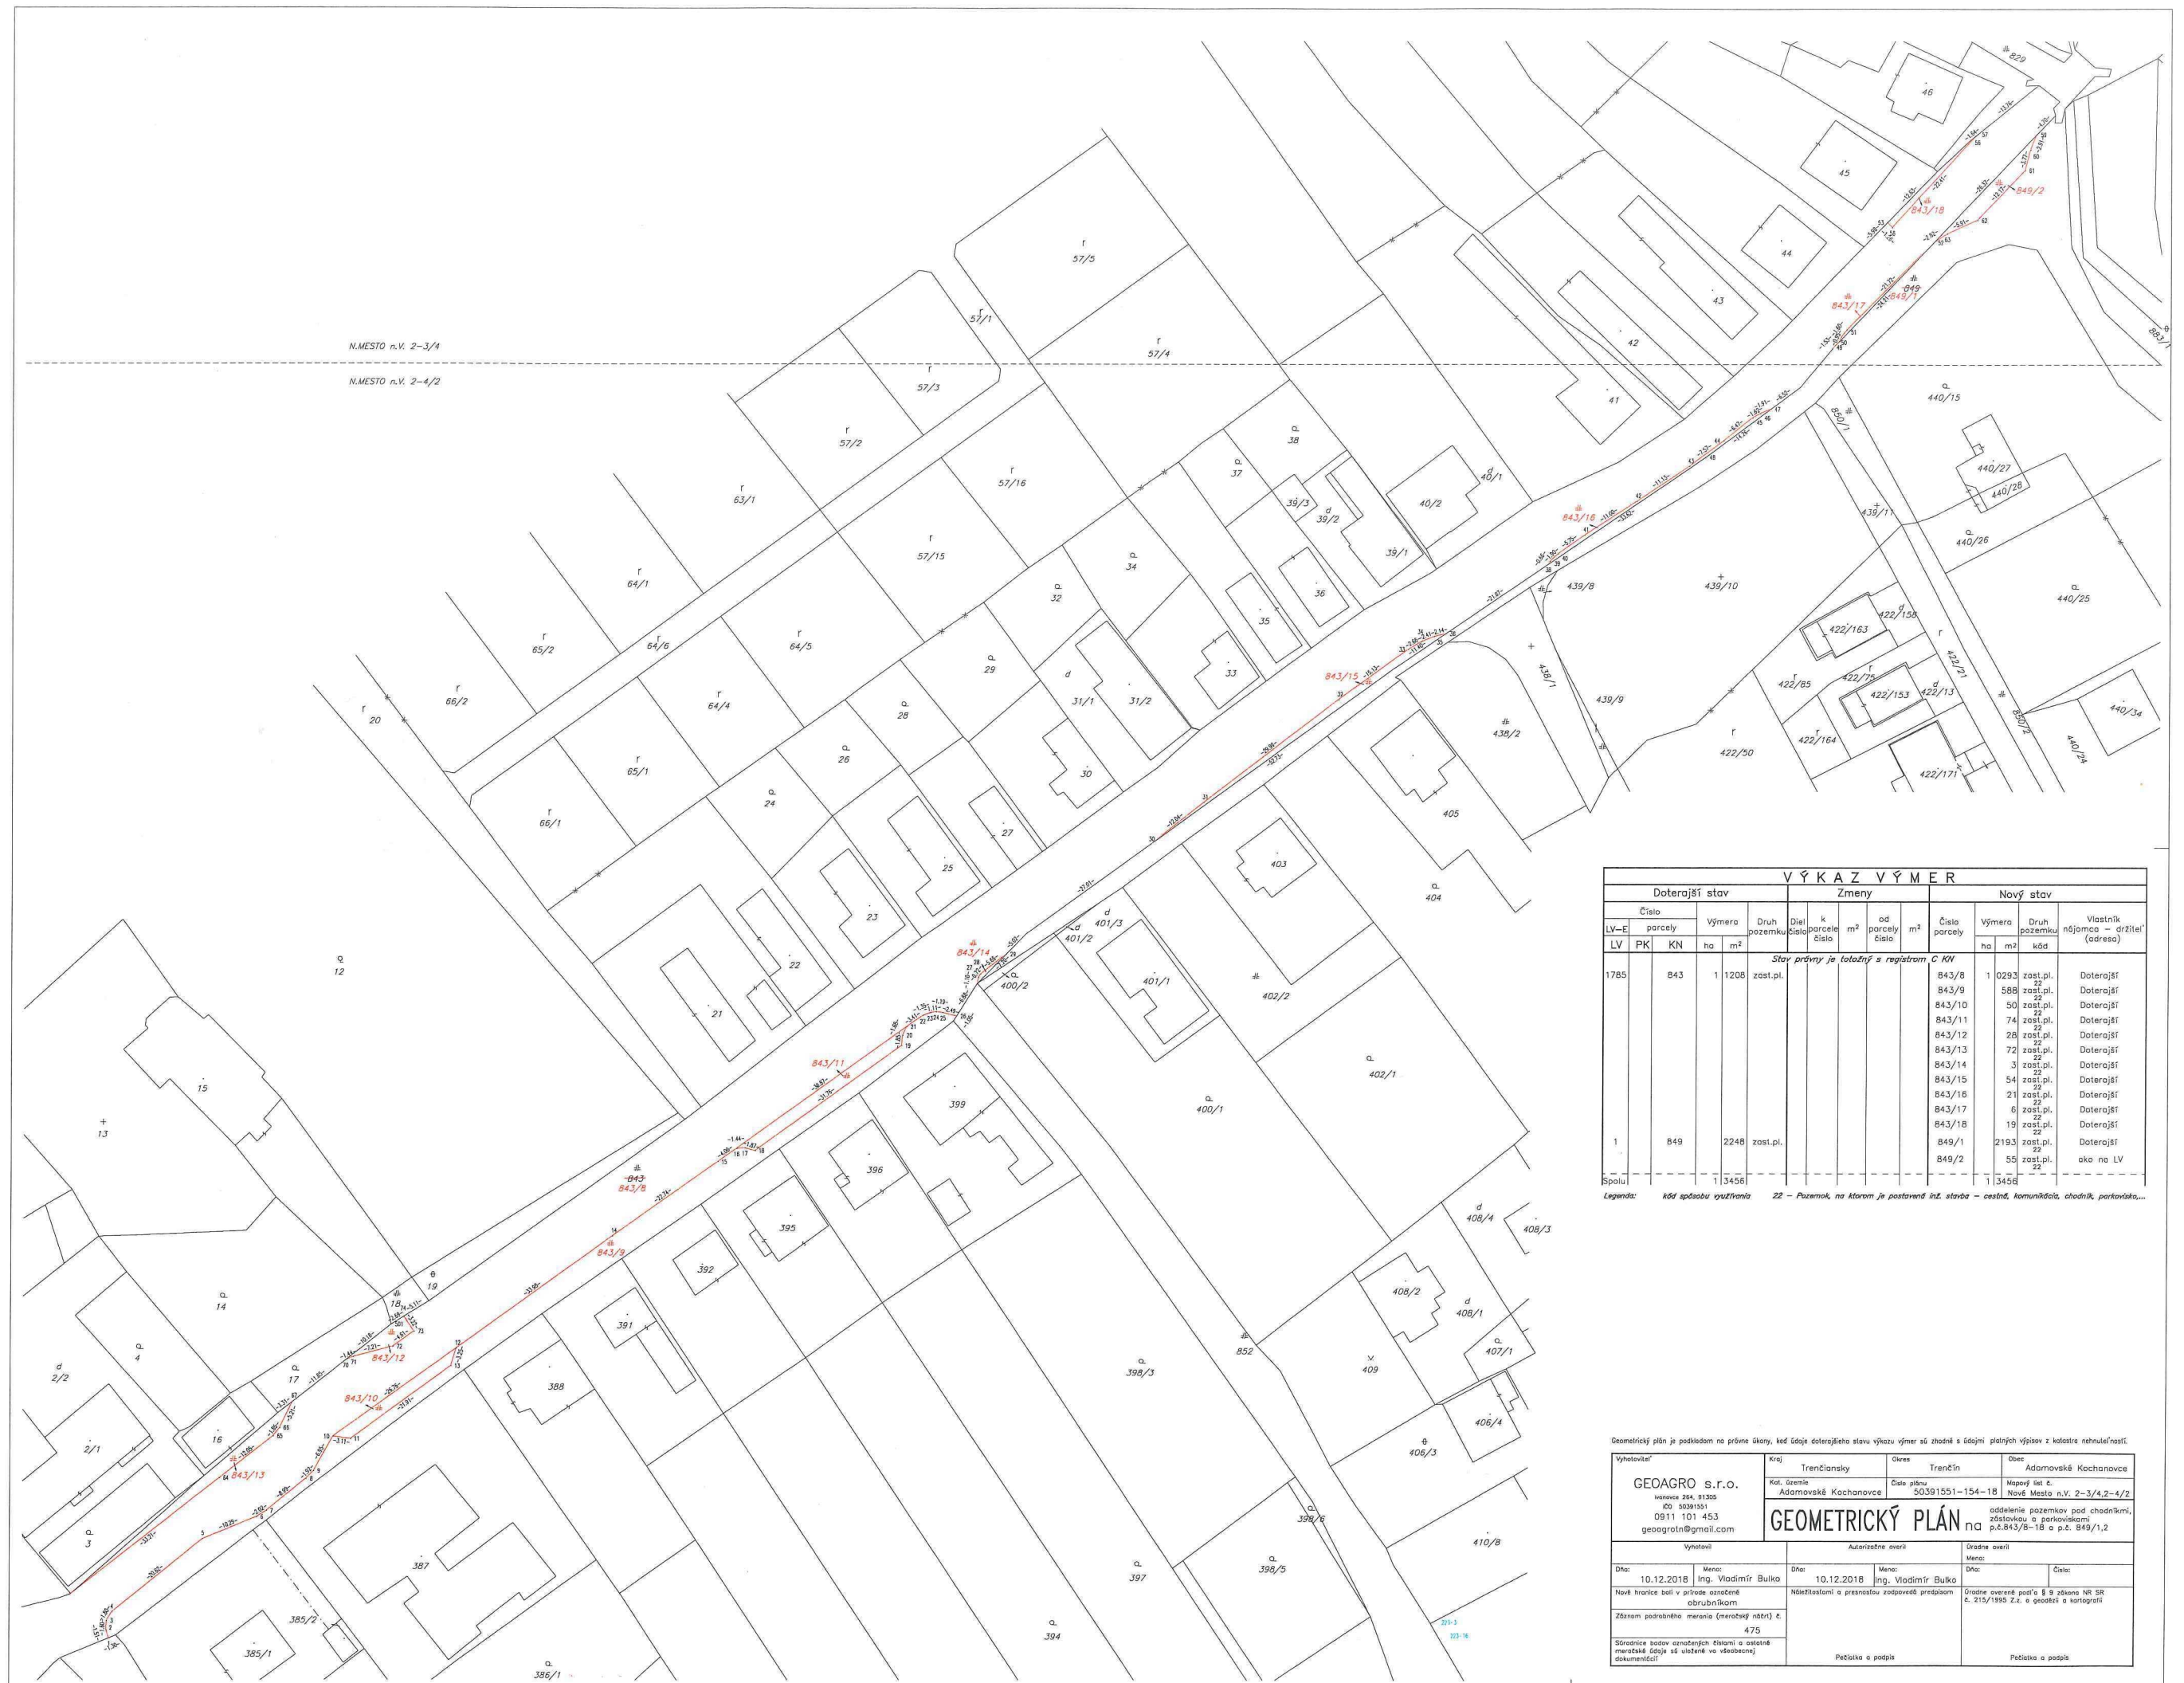

VÝKAZ VÝMER											
Doterajší stav				Zmeny				Nový stav			
Číslo		Výmera	Druh pozemku	Diel k parcelám	m ²	od parcely číslo	m ²	Číslo	Výmera	Druh pozemku	Vlastník nájama - držiteľ (adresa)
LV-E	parcely										
LV	PK	KN	ha	m ²				ha	m ²	kód	
Stav právny je totožný s registrom C KN											
1785		843	1	1208	zast.pl.			843/8	1	0293	Doterajší
								843/9	588	zast.pl.	Doterajší
								843/10	50	zast.pl.	Doterajší
								843/11	74	zast.pl.	Doterajší
								843/12	28	zast.pl.	Doterajší
								843/13	72	zast.pl.	Doterajší
								843/14	3	zast.pl.	Doterajší
								843/15	54	zast.pl.	Doterajší
								843/16	21	zast.pl.	Doterajší
								843/17	6	zast.pl.	Doterajší
								843/18	19	zast.pl.	Doterajší
1		849	2248	zast.pl.				849/1	2193	zast.pl.	Doterajší
								849/2	55	zast.pl.	ako na LV
Spolu			1	3456					1	3456	
Legenda: kód spôsobu využitia 22 - Pozemok, na ktorom je postavený inž. stav - cestná, komunikačná, chodník, parkovisko,...											

Geometrický plán je podkladom na prvého úroku, keď údaje doterajšieho stavu výkazu výmer sú zhodné s údajmi pláňových výpisov z katastra nehnuteľností.

Vyhovúvajúť	Kraj	Trenčiansky	Okres	Trenčín	Obec	Adamovské Kochanovce
GEOAGRO s.r.o.	Kat. územie	Adamovské Kochanovce	Číslo plánu	50391551-154-18	Mapový list č.	Nové Mesto n.V. 2-3/4, 2-4/2
Ing. 00391551	GEOMETRICKÝ PLÁN na					oddelenie pozemkov pod chodníkmi, zástavkou a parkoviskami p.č.843/8-18 a p.č. 849/1,2
0911 101 453	Vytvárajúť					Uradne overil
geogroin@gmail.com	Autorizované overil					Meno:
Dňa: 10.12.2018	Meno: Ing. Vladimír Bulko	Dňa: 10.12.2018	Meno: Ing. Vladimír Bulko	Dňa:	Číslo:	
Nové hranice boli v prírode označené obrubníkmi		Návrhové a presnosťou zodpovedá predpisom		Uradne overené podľa § 9 zákona NR SR č. 215/1995 Z.z. o geodézii a kartografii		
Záznam podrobného merania (meračský náčrt) č. 475		Súhlasia s týmto označením číselníka a ostrovného merania, ktoré sú vložené vo všeobecnej dokumentácii		Príloha a podpis		

V Ý K A Z V Ý M E R															
Doterajší stav						Zmeny					Nový stav				
Číslo			Výmera		Druh pozemku	Diel číslo	k parcele číslo	m ²	od parcely číslo	m ²	Číslo parcely	Výmera		Druh pozemku	Vlastník nájomca – držiteľ (adresa)
LV-E	parcely											ha	m ²		
LV	PK	KN	ha	m ²								ha	m ²		
Stav právny je totožný s registrom C KN															
1785		843	1	1208	zast.pl.						843/8	1	0291	zast.pl. 22	TSK K Dolnej stanici Doterajší
											843/9		588	zast.pl. 22	
											843/10		50	zast.pl. 22	
											843/11		74	zast.pl. 22	
											843/12		28	zast.pl. 22	
											843/13		72	zast.pl. 22	
											843/14		3	zast.pl. 22	
											843/15		56	zast.pl. 22	
											843/16		21	zast.pl. 22	
											843/17		6	zast.pl. 22	
											843/18		19	zast.pl. 22	
1		849		2248	zast.pl.						849/1		2193	zast.pl. 22	Doterajší
											849/2		55	zast.pl. 22	ako na LV
Spolu			1	3456								1	3456		

Legenda: kód spôsobu využívania 22 – Pozemok, na ktorom je postavená inž. stavba – cestná, komunikácia, chodník, parkovisko,...

spoplatnené podľa zák. 145/95 Z.z.
v znení nariadení vlády SR

Geometrický plán je podkladom na právne úkony, keď údaje doterajšieho stavu výkazu výmer sú zhodné s údajmi platných výpisov z katastra nehnuteľností.

Vyhotovitel'		Kraj	Okres	Obec
GEOAGRO s.r.o.		Trenčiansky	Trenčín	Adamovské Kochanovce
Ivanovce 264, 91305		Kat. územie	Číslo plánu	Mapový list č.
IČO 50391551		Adamovské Kochanovce	50391551-154-18	Nové Mesto n.V. 2-3/4,2-4/2
0911 101 453		GEOMETRICKÝ PLÁN na oddelenie pozemkov pod chodníkmi, zástavkou a parkoviskami p.č.843/8-18 a p.č. 849/1,2		
geoagrotn@gmail.com				
Vyhotovil		Autorizačne overil		Úradne overil
Dňa:	Meno:	Dňa:	Meno:	Meno:
10.12.2018	Ing. Vladimír Bulko	24.01.2019	Ing. Vladimír Bulko	Ing. Jana STODENA
Nové hranice boli v prírode označené obrubníkom		Náležitosti a presnosť zodpovedá predpisom		Číslo:
Záznam podrobného merania (meračský náčrt) č. 475				14 -02- 2019
Súradnice bodov označených číslami a ostatné meračské údaje sú uložené vo všeobecnej dokumentácii				62/19
				Úradne overené podľa § 9 zákona NR SR č. 215/1995 Z.z. o geodézii a kartografii
		Pečiatka a podpis		Pečiatka a podpis