


# V Ý K A Z V Ý M E R

Doterajší stav					Zmeny					Nový stav					
Číslo			Výmera		Druh pozemku	Diel číslo	k parcele číslo	m <sup>2</sup>	od parcely číslo	m <sup>2</sup>	Číslo parcely	Výmera		Druh pozemku	Vlastník (inā oprávn. osoba) adresa, (sídlo)
PK vložky	parcely		ha	m <sup>2</sup>								ha	m <sup>2</sup>		
1489		1680/1	1	3939	zast.pl.						1680/1	1	3880	zast.pl. 22	Doterajší
											1680/5		59	zast.pl. 18	Detto
Spolu:			1	3939								1	3939		

Legenda: Kód spôsobu využívania pozemku – 18 Pozemok, na ktorom je dvor  
 – 22 Pozemok, na ktorom je postavenā inžinierska stavba – cestnā, miestna a ůčelovā komunikācia, lesnā cesta, poľnā cesta, chodník, nekrýte parkovisko a ich sůčasti

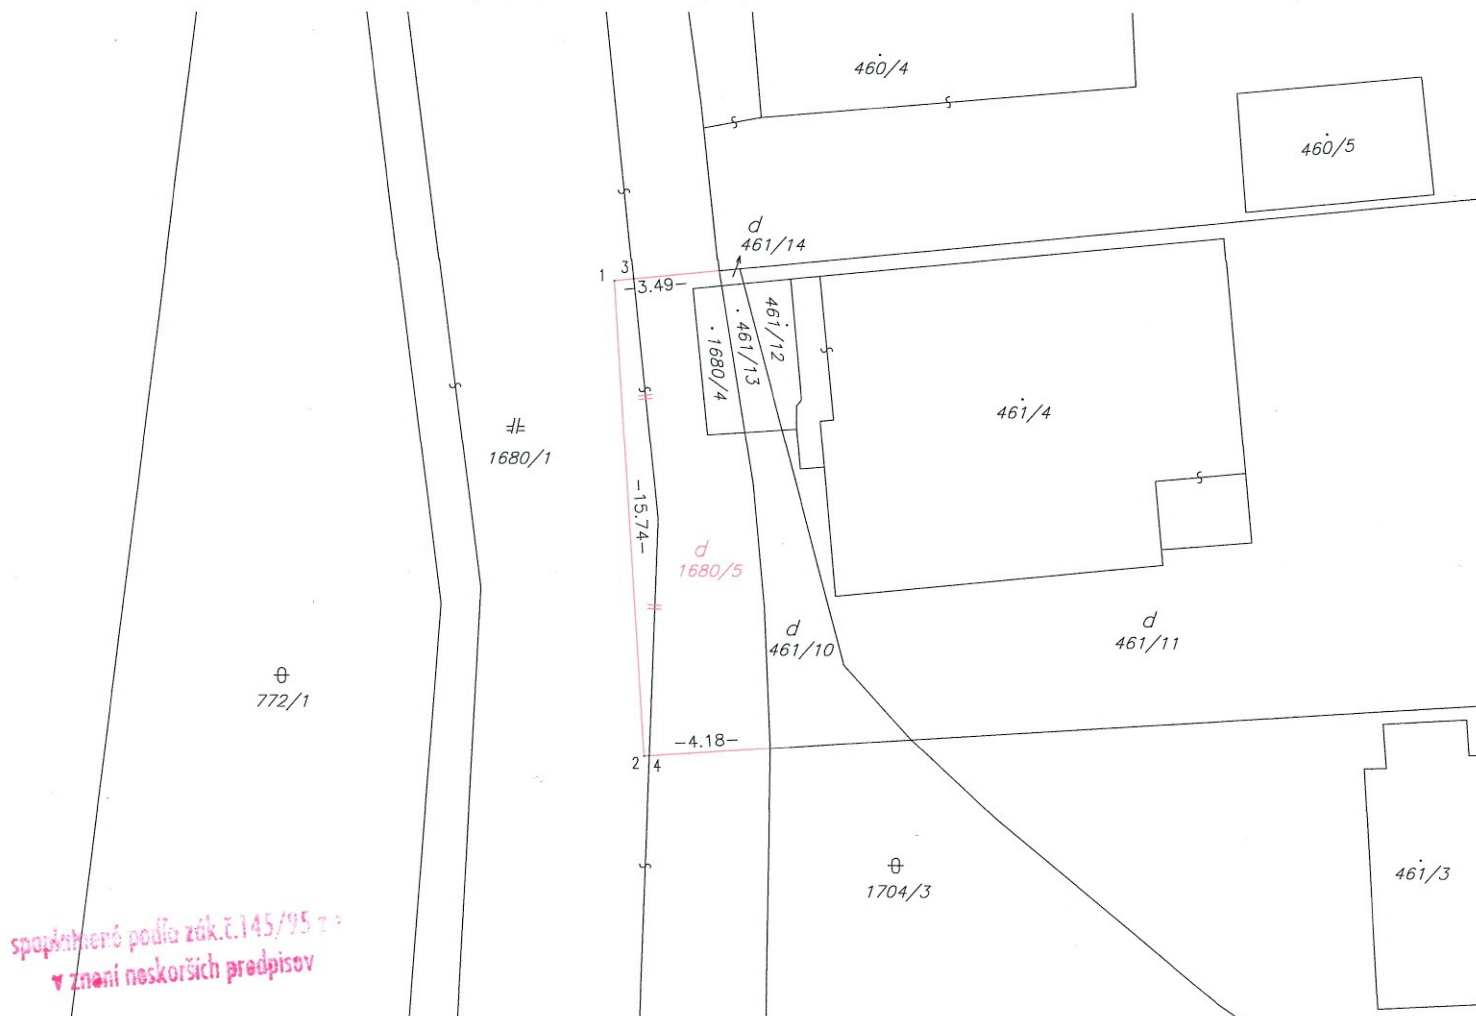

spôsobu podľa zák.č.145/95 z 7. v znení neskorších predpisov

Geometrický plán je podkladom na právne ůkony, keď ůdaje doterajšieho stavu výkazu výmer sů zhodné s ůdajmi platných výpisov z katastra nehnuteľností.

<p><b>SÚKROMNÁ GEODÉZIA TREŇČÍN S.R.O.</b></p> <p>www.sgt.sk MAIL: sgt@sgt.sk TEL: 0903 418770 TEL: 0905 817482 TEL/FAX : 032/6402593</p>	Vyhotoviteľ: <b>Piaristická 273/21 911 01 Trenčín</b> IČO: 36335924 IČ DPH: SK2021840106 DIČ: 2021840106	Kraj: <b>Trenčiansky</b> Okres: <b>Trenčín</b> Obec: <b>Trenčianske Stankovce</b>	Kat. ůzemie: <b>Veľké Stankovce</b> Číslo plānu: <b>36335924-016-16</b> Mapovů list č.: <b>Nové Mesto nad Vāhom 0-5/3</b>
	<h2 style="margin: 0;">GEOMETRICKÝ PLÁN</h2> na oddelenie parc.č. 1680/5		
Vyhotovil:	Autorizačne overil:	ůradne overil: <b>Ing. Studena Dana</b> Meno:	
Důa: <b>26.1.2016</b> Meno: <b>Ing. Panāk Daniel</b>	Důa: <b>4.2.2016</b> Meno: <b>Ing. Muran Michal</b>	Důa: <b>05-02-2016</b> Číslo: <b>113/16</b>	
Nové hranice boli v prírode označené obrubníkom, farbou		ůradne overené podľa §9 zākona NR SR č.215/95 Z.z. o geodézii a kartografií	
Zůznam podrobného merania (meračsků nāčrt) č. <b>462</b>			
Sůradnice bodov označenůch ůislami a ostatnů meračsků ůdaje sů uloženů vo vůseobecnej dokumentācii			