


# V Ý K A Z V Ý M E R

Doterajší stav				Zmeny				Nový stav				
PK vločky	Číslo parcely	Výmera ha	Druh pozemku	Diel číslo	k parcele číslo	m <sup>2</sup> parcely číslo	od parcely číslo	m <sup>2</sup> parcely	Číslo parcely	Výmera ha	Druh pozemku	Vlastník (iná opráv. osoba) adresa, (sídlo)
	170/1								170/1	1164	zast. pl. 18	Trenčiansky samosprávny kraj K dolnej stanici, TN
									170/5	239	zast. pl. 18	Mesto Trenčín Mierové námestie, TN
									170/6	359	zast. pl. 18	Trenčiansky samosprávny kraj K dolnej stanici, TN
										1762		
Stav právny je totožný s registrom C KN												
2941										1762	zast. pl.	
Spolu:										1762		

Legenda: kód spôsobu využívania –18 Pozemok, na ktorom je dvor

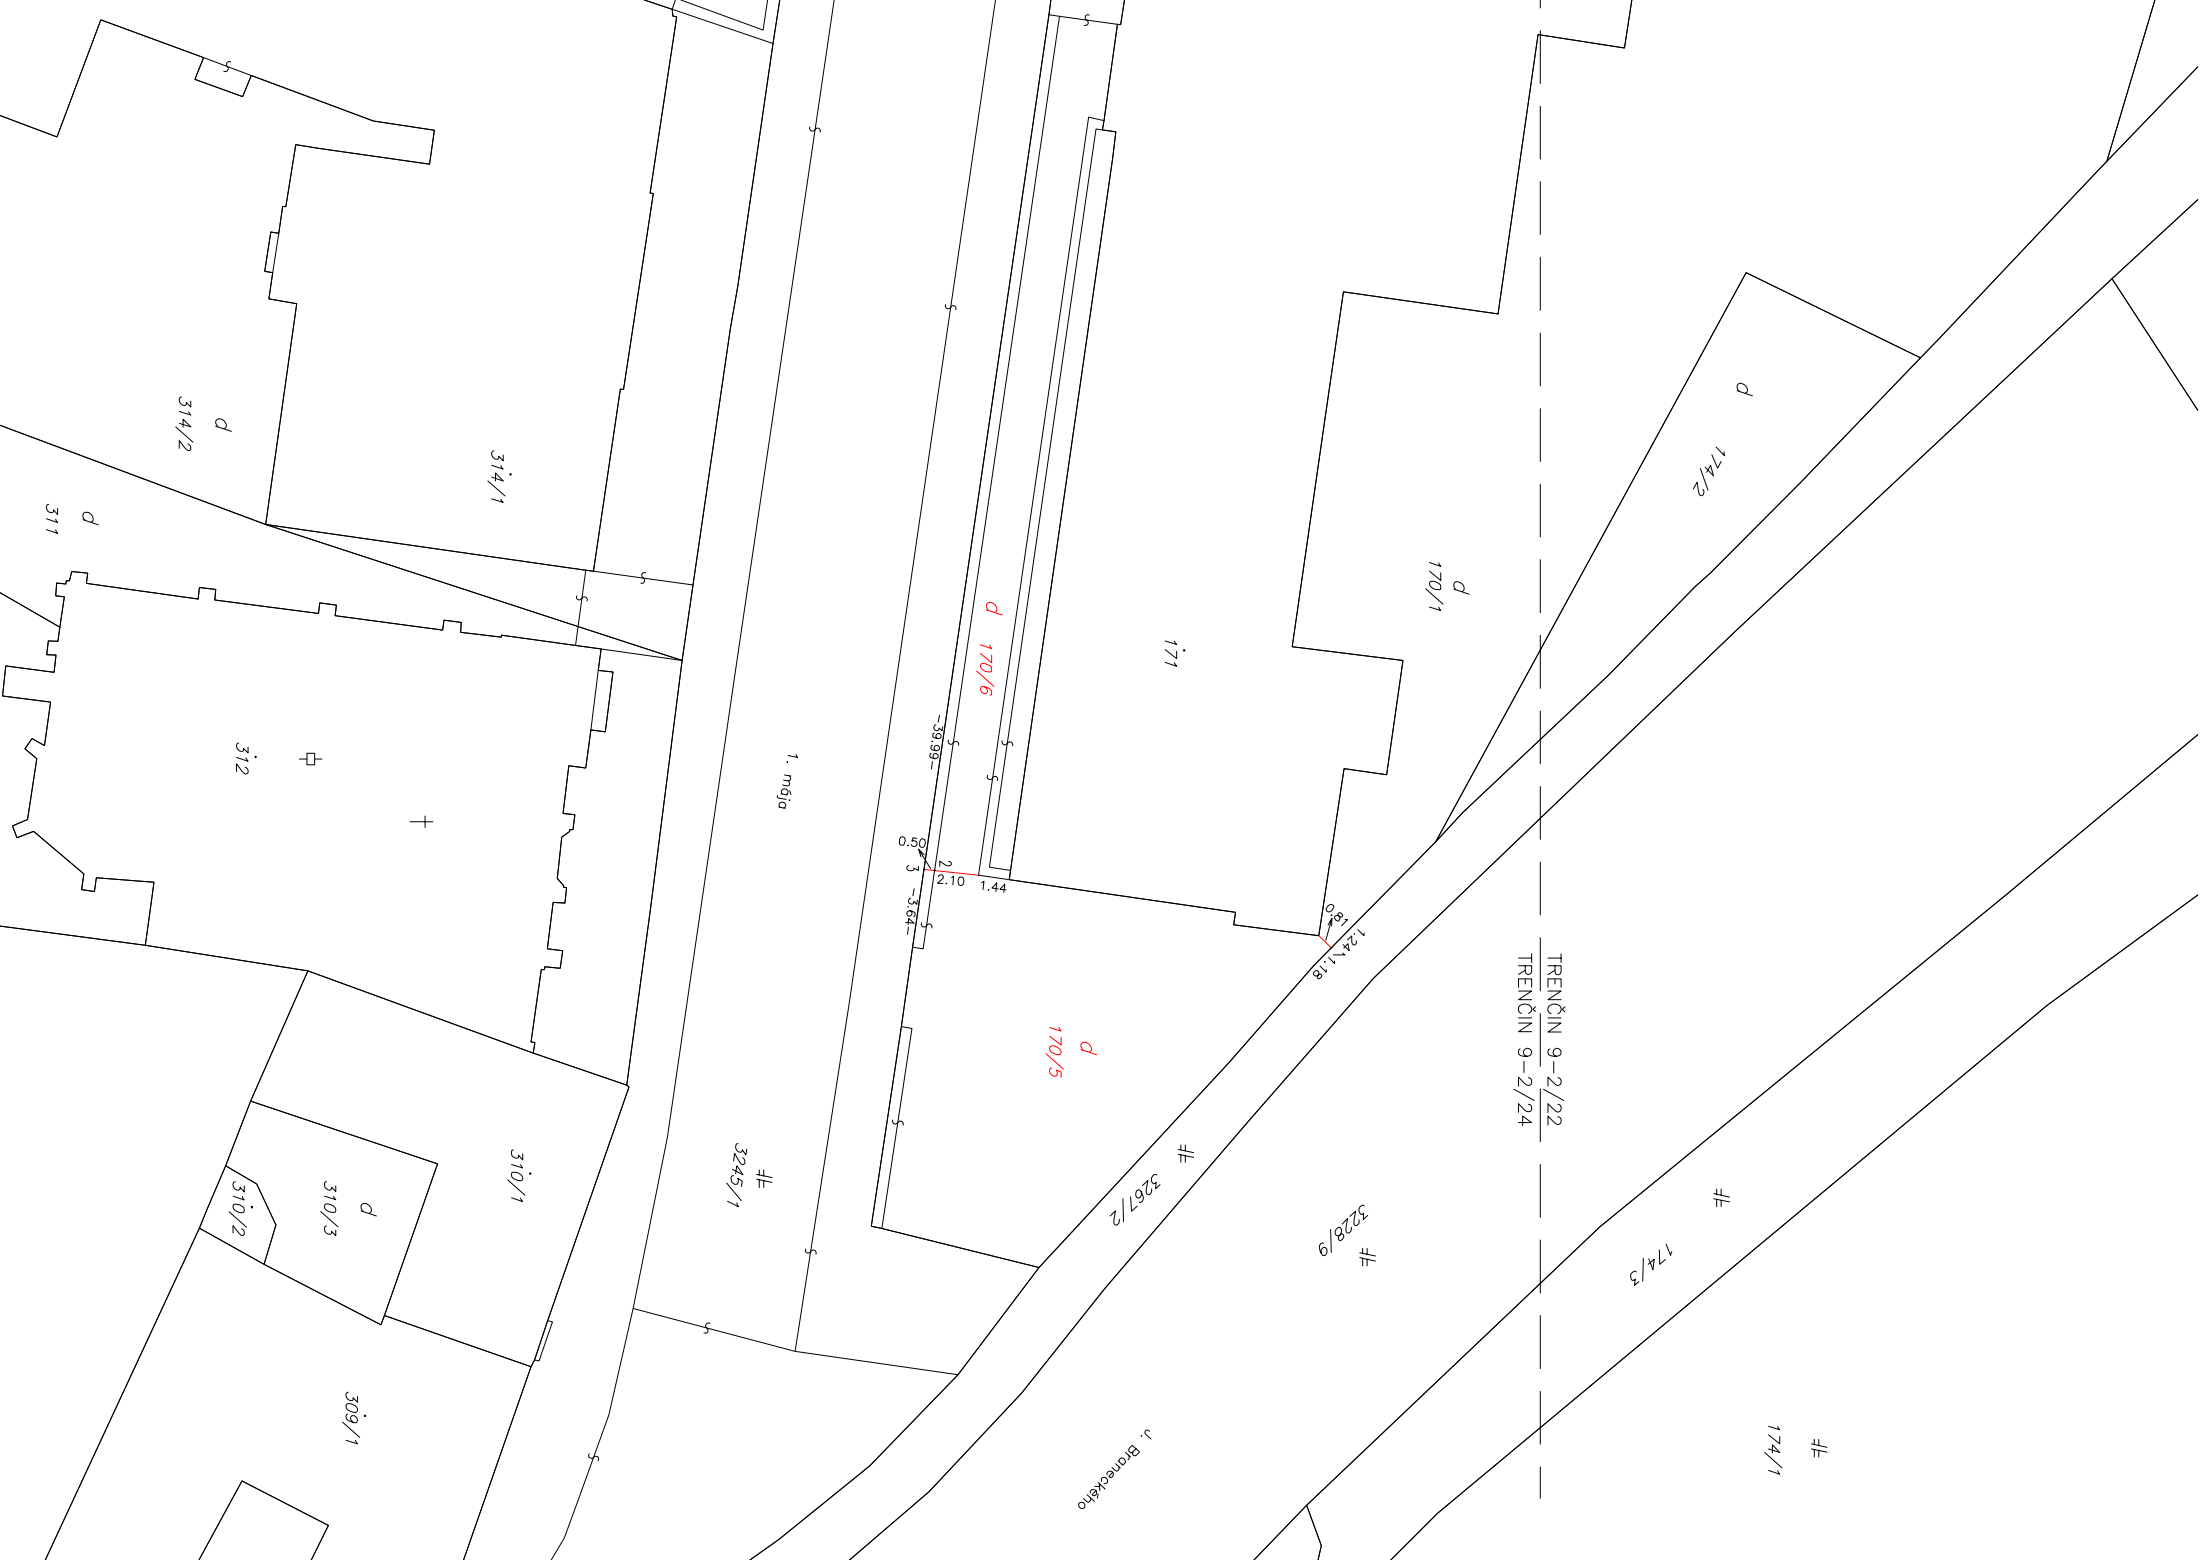

Geometrický plán je podkladom na právne úkony, keď údaje doterajšieho stavu výkazu výmer sú zhodné s údajmi platných výpisov z katastra nehnuteľností.

<b>Vyhotovitel'</b> <b>Ing. Michal Muran M-Geo</b> <b>Geodetická kancelária</b> Dolné Naštice 31,95701 Bánovce n. B. IČO: 45477795 mobil: 0903 219 576				Kraj	Trenčiansky	Okres	Trenčín	Obec	Trenčín
Kat. územie Trenčín				Číslo plánu	45477795-05-17				
Mapový list č. Trenčín 9-2/22, 9-2/24									
<b>GEOMETRICKÝ PLÁN</b> na oddelenie pozemku p.č. 170/5.									
Vyhotovil					Úradne overil				
Dňa: 23.1.2017 Meno: Ing. Michal Muran Nové hranice boli v prírode označené plotom, farbou Záznam podrobného merania (merateľský náčrt) č. <b>5349</b> Súradnice bodov označených číslami a ostatné merateľské údaje sú uložené vo všeobecnej dokumentácii					Dňa: xxx Meno: Ing. Michal Muran Nálezitosťami a presnosťou zodpovedá predpisom Z.z. o geodézii a kartografii				
pracovná verzia					Pečiatka a podpis				
Pečiatka a podpis					Pečiatka a podpis				