


# V Ý K A Z V Ý M E R

Doterajší stav				Zmeny					Nový stav						
Číslo			Výmera		Druh pozemku	Diel číslo	k parcele číslo	m <sup>2</sup>	od parcely číslo	m <sup>2</sup>	Číslo parcely	Výmera		Druh pozemku	Vlastník (iná opráv. osoba) adresa, (sídlo)
PK vložky	parcely		ha	m <sup>2</sup>								ha	m <sup>2</sup>		
LV	PK	KN													
Stav právny je totožný s registrom C KN															
1		621/1	4951		zast.pl.						621/1 621/59	4471 480	zast.pl. 18 zast.pl. 18	Mesto Trenčín detto	
Spolu:			4951									4951			

Legenda: kód spôsobu využívania pozemku-18 Pozemok, na ktorom je dvor

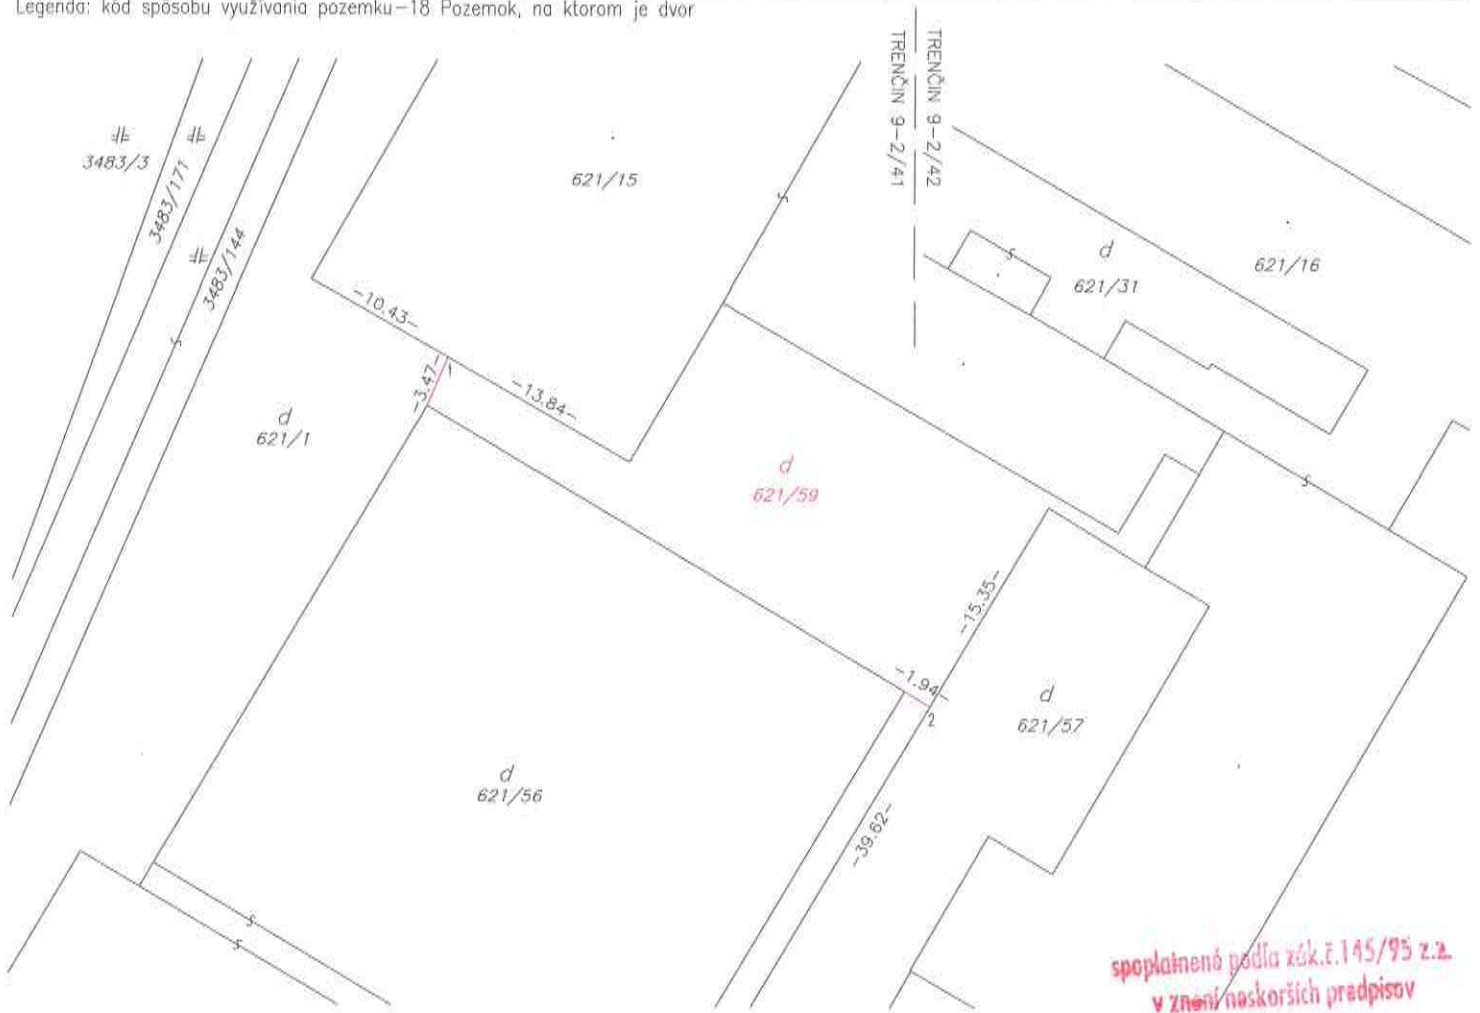

Geometrický plán je podkladom na právne úkony, keď údaje doterajšieho stavu výkazu výmer sú zhodné s údajmi platných výpisov z katastra nehnuteľností.

<b>Ing. Tomáš Bagín</b> - geodet ilava IČO: 48124591 Skala 653, 019 01 ILAVA tel.č.: 0902 621 388 mail: tom.bag555@gmail.com		Kraj	Okres	Obec
		Trenčiansky	Trenčín	Trenčín
		Kat. územie	Číslo plánu	Mapový list č.
		TRENČÍN	48124591-007-17	TRENČÍN 9-2/41, TRENČÍN 9-2/42
<h2 style="margin: 0;">GEOMETRICKÝ PLÁN</h2> na oddelenie parc.č. 621/59.				
Vyhotovil		Autorizačne overil		Úradne overil
Dňa: 23.02.2017		Dňa: 01.03.2017		Dňa: 09-03-2017
Meno: Ing. Tomáš Bagín		Meno: Ing. Michal Muran		Meno: Ing. Dana STUDENÁ
Nové hranice boli v prírode označené farbou		Nôležiteľmi a príslušnou zodpovedá predpisom		Dňa: 09-03-2017
Záznam podrobného merania (meračský náčrt) č. 5372		Úradne overené podľa § 89 zákona NR SR č.215/95 Z.z. o geodézii a kartografii		Číslo: 281/17
Súprava bodov označená číslami a záznam				