


V Ý K A Z V Ý M E R

Doterajší stav				Zmeny					Nový stav						
Číslo			Výmera		Druh pozemku	Diel číslo	k parcele číslo	m ²	od parcely číslo	m ²	Číslo parcely	Výmera		Druh pozemku	Vlastník (iná opravn. osoba) adresa, (sídlo)
PK vložky	parcely		ha	m ²								ha	m ²		
LV	PK	KN													
Stav právny je totožný s registrom C KN															
Vyčíslenie rozsahu vecného bremena															
5132		1174/2	1	6502	zast.pl.	1			1174/2	18	1174/2	1	6502	zast.pl. 22	Trenčiansky samosprávny kraj, K dolnej stanici 7282/A, Trenčín
						2			1174/2	4					
						3			1174/2	16					
Spolu:			1	6502						38		1	6502		

Legenda: kód spôsobu využívania pozemku -22 Pozemok, na ktorom je postavená inžinierska stavba - cestná, miestna a účelová komunikácia, lesná cesta, poľná cesta, chodník, nekryté parkovisko a ich súčasti

Poznámky: Zriaďuje sa vecné bremeno na priznanie práva prechodu a prejazdu cez p.č.1174/2 v prospech vlastníkov p.č.406/3 vo vyznačenom rozsahu dielov č.1 a 2.

Zriaďuje sa vecné bremeno na priznanie práva prechodu a prejazdu cez p.č.1174/2 v prospech vlastníkov p.č.406/1 vo vyznačenom rozsahu dielu č.3.

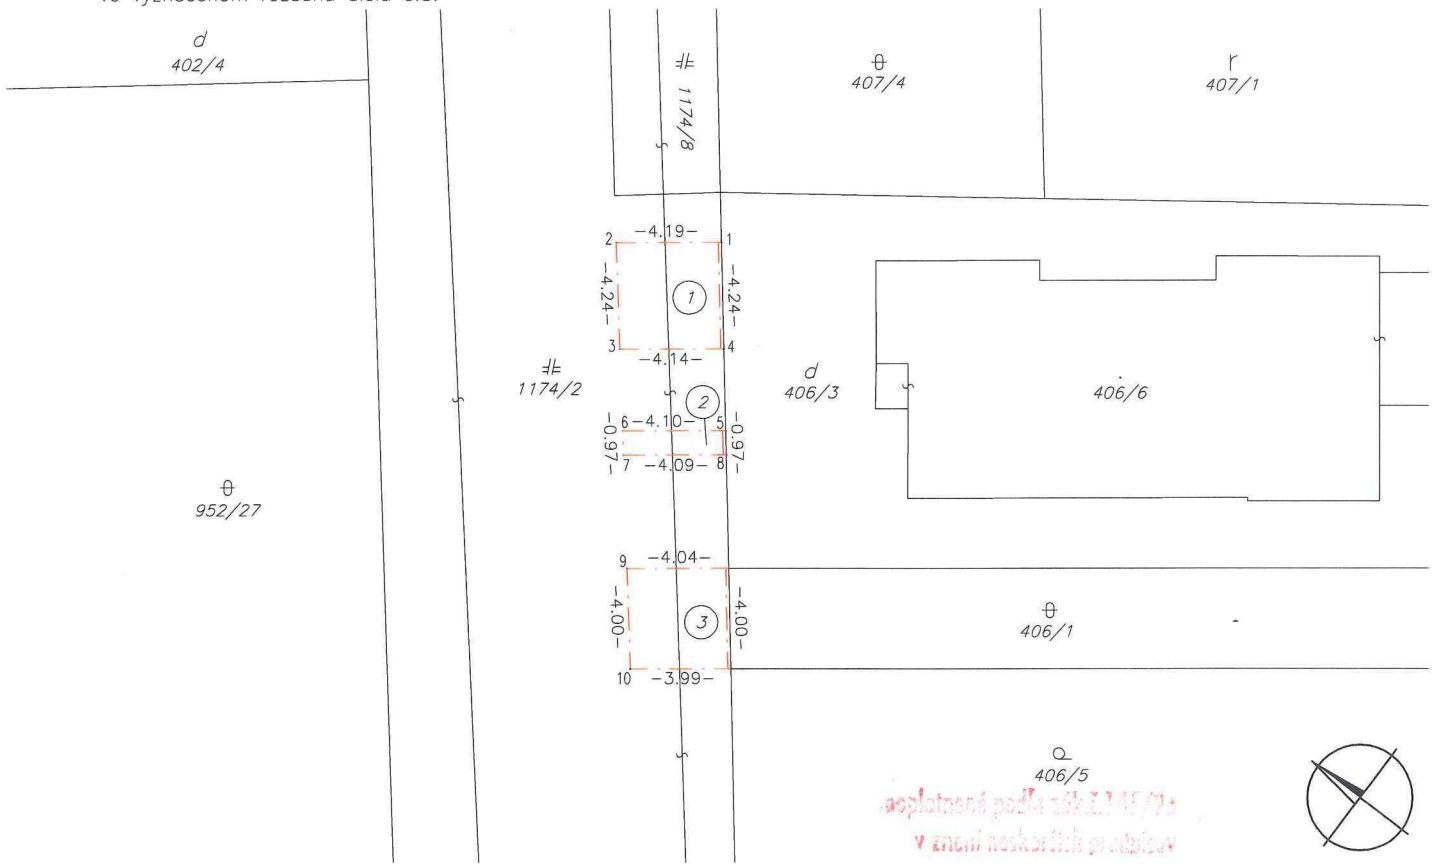

Geometrický plán je podkladom na právne úkony, keď údaje doterajšieho stavu výkazu výmer sú zhodné s údajmi platných výpisov z katastra nehnuteľností.

Vyhoviteľ Ing. Štefan Kajla Geodetická kancelária Piaristická 273/21, 91101 Trenčín IČO: 43621457 mobil: 0904 414 469		Kraj	Trenčiansky	Okres	Trenčín	Obec	Trenčín
		Kat. územie	Trenčianske Biskupice	Číslo plánu	43621457-09-18	Mopový list č.	Trenčín 9-3/14
GEOMETRICKÝ PLÁN na vyznačenie vecného bremena na p.č.1174/2.							
Vyhoviteľ		Autorizačne overil			Úradne overil		
Dňa:	Meno:	Dňa:	Meno:	Dňa:	Meno:		
06.03.2018	Ing.Štefan Kajla	06.03.2018	Ing.Michal Muran	19-03-2019	Ing. Bandova Ivana		
Nové hranice boli v prírode označené krajom cesty, plotom		Náležitostami a presnosťou zodpovedá predpisom			Úradne overené podľa §9 zákona NR SR č.215/95 Z.z. o geodézii a kartografii		
Záznam podrobného merania (meračský náčrt) č. 1037		Pečiatka a podpis			Pečiatka a podpis		
Súradnice bodov označených číslami a ostatné meračské údaje sú uložené vo všeobecnej dokumentácii							