



К.В. ЗЛАТНИКЪ

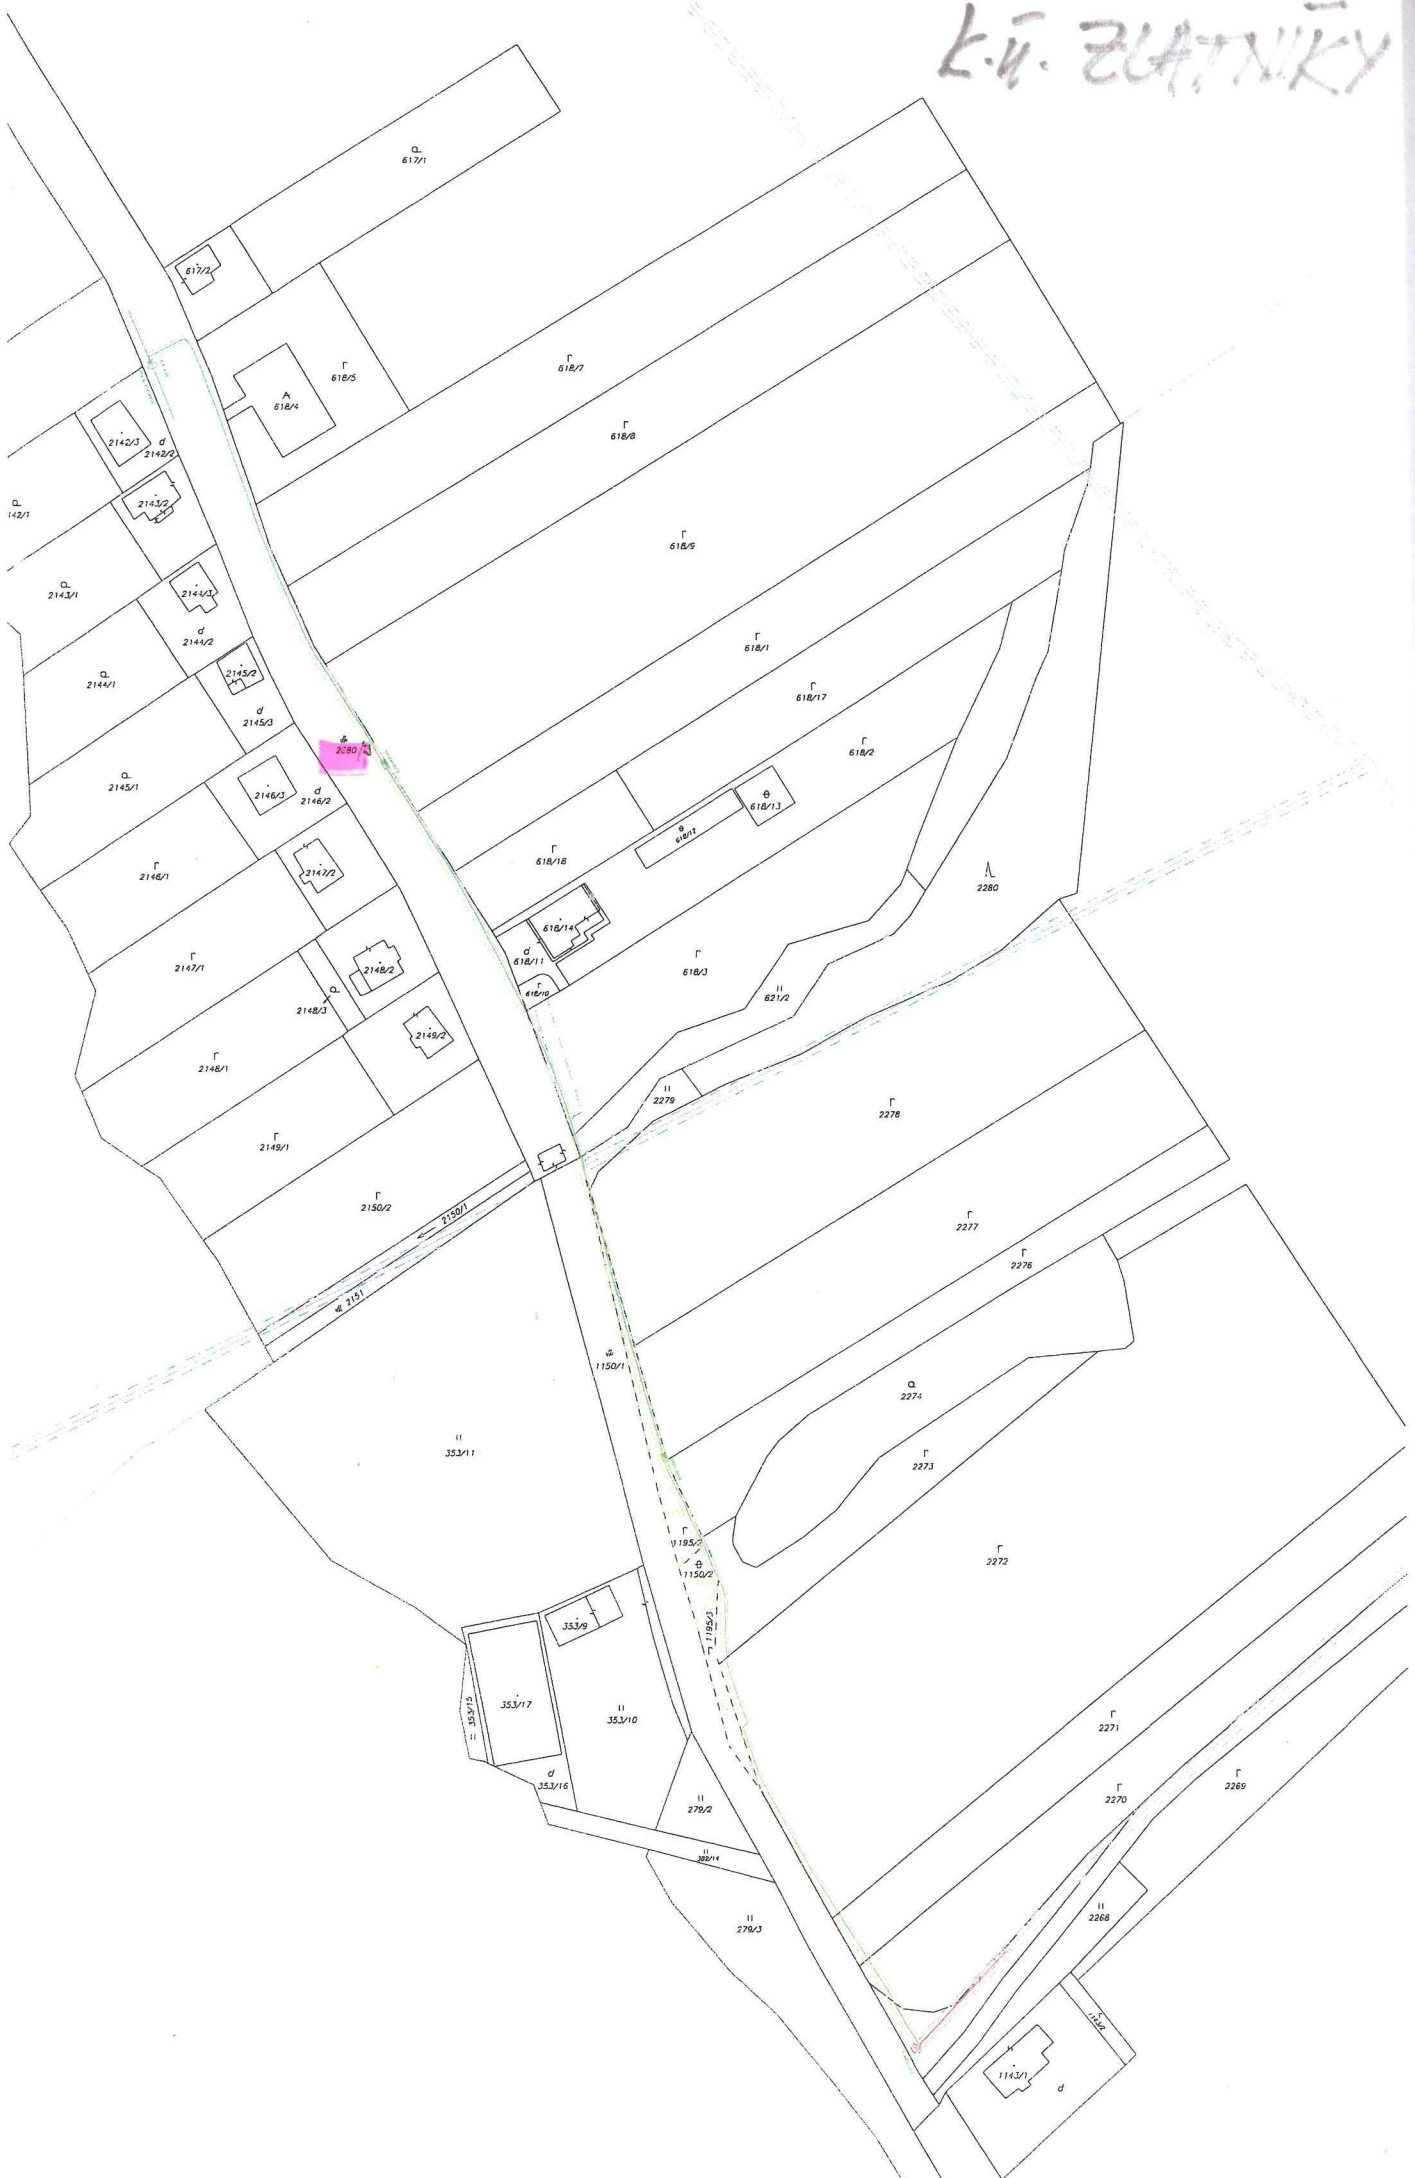

**Vecné bremeno na priznanie práva vedenia podzemných inžinierskych sietí s ochranným pásmom vonkajšieho podzemného elektrického vedenia NN stavby "TN\_Malé Hoste, Vintr, NNK", na časti pozemku - parcela registra "C" číslo 2880/3 k.ú. Zlatníky (fotodokumentácia zo dňa 15.12.2020)**

Pohľad 1 -SZ , červ.čiara približná schematická trasa podz.vedenia NN

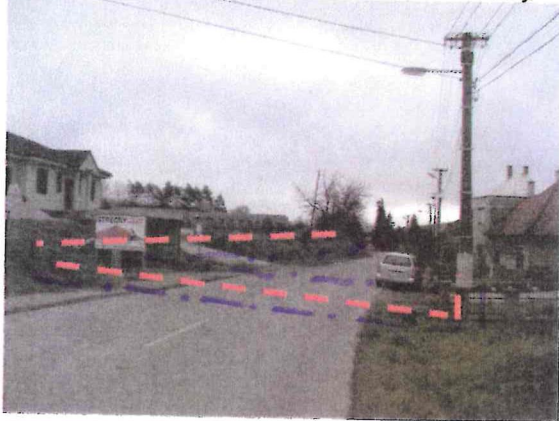

Pohľad 4 - SZ , červ.čiara približná schematická trasa podz.vedenia NN



Pohľad 2- SZ , červ.čiara približná schematická trasa podz.vedenia NN



Pohľad 5 - východný , červ.čiara približná schematická trasa podz.vedenia NN Zlatníky



Pohľad 3- SZ , červ.čiara približná schematická trasa podz.vedenia NN



Pohľad 6 - JV červ.čiara približná schematická trasa podz.vedenia NN

