

ZMLUVA O BUDÚCEJ ZMLUVE O ZRIADENÍ VECNÝCH BREMIEN

ev. č. budúceho oprávneného: 17/95/ L13.0701.16.0013/ZBZ_VB

ev. č. budúceho povinného: 2017/0108.....

uzatvorená podľa § 289 a nasl. zákona č. 513/1991 Zb. Obchodný zákonník v znení neskorších predpisov (ďalej len „zmluva“)

1. ZMLUVNÉ STRANY

- 1.1 Názov: **Trenčiansky samosprávny kraj**
Sídlo: K dolnej stanici 7282/20A, 911 01 Trenčín
Zastúpená: Ing. Jaroslav Baška - predseda
IČO: 36 126 624
DIČ: 2021613275
Bankové spojenie: Štátna pokladnica
IBAN: SK51 8180 0000 0070 0050 4489

(ďalej len ako „budúci povinný“)

- 1.2 Obchodné meno: **Západoslovenská distribučná, a.s.**
Sídlo: Čulenova 6, 816 47 Bratislava
Zapísaná v: Obchodný register Okresného súdu Bratislava I
oddiel: Sa, vložka číslo: 3879/B
Zastúpená: JUDr. Szabolcs Hodosy – vedúci úseku riadenia investícií
Ing. Xénia Albertová – vedúca riadenia vlastníckych vzťahov
IČO: 36 361 518
IČ DPH: SK2022189048
Bankové spojenie: Tatra Banka, a.s.
IBAN: SK59 1100 0000 0026 2610 6826
SWIFT: TATRSKBX

(ďalej len ako „budúci oprávnený“)

(budúci povinný a budúci oprávnený ďalej spoločne aj ako „zmluvné strany“)

2. BUDÚCA ZAŤAŽENÁ NEHNUTEĽNOSŤ

Budúci povinný je výlučným vlastníkom nasledovnej nehnuteľnosti – pozemku:

Parcelné číslo	Register KN	LV č.	Výmera v m ²	Druh pozemku	Katastrálne územie	Obec	Okres
632/2	C	2079	958	Zastavané plochy a nádvoria	Svinná	Svinná	Trenčín

(ďalej len „budúca zaťažená nehnuteľnosť“). Kópia listu vlastníctva tvorí prílohu tejto zmluvy a je neoddeliteľnou súčasťou tejto zmluvy.

3. BUDÚCI OPRAVNENÝ

- 3.1 Budúci oprávnený je držiteľom povolenia na podnikanie v elektroenergetike v rozsahu distribúcia elektriny vydaného rozhodnutím Úradu pre reguláciu sieťových odvetví (ďalej len „povolenie“) a zabezpečuje prevádzkovanie distribučnej sústavy na vymedzenom území, na ktorom sa nachádza aj budúca zaťažená nehnuteľnosť.
- 3.2 Budúci oprávnený je investorom inžinierskej stavby „TN, Svinná, Dranačka – NNK, SO 01 NN podzemné vedenie“ (ďalej len „plánovaná stavba“), ktorej súčasťou budú elektroenergetické

stavby a zariadenia distribučnej sústavy, vrátane rozvodov elektrických vedení a prípojok a iné stavby súvisiace a potrebné na ich prevádzku (ďalej len „**elektroenergetické zariadenia**“). Budúci oprávnený požiada o vydanie stavebného povolenia a následne kolaudačného rozhodnutia na plánovanú stavbu.

- 3.3 Časť plánovanej stavby sa bude nachádzať na časti budúcej zaťaženej nehnuteľnosti vyznačenej v celkovej situácii SO 01 – NN podzemné vedenie, spracovanej podľa katastrálnej mapy, ktorá je súčasťou projektovej dokumentácie plánovanej stavby. (ďalej len ako „**predbežný plán**“). Kópia časti predbežného plánu týkajúca sa budúcej zaťaženej nehnuteľnosti tvorí prílohu tejto zmluvy a je neoddeliteľnou súčasťou tejto zmluvy. Na žiadosť budúceho povinného budúci oprávnený umožní budúcemu povinnému nahliadnuť do celého predbežného plánu. Predbežný plán bude pre účely budúcej zmluvy o zriadení vecných bremien upresnený geometrickým plánom na zriadenie vecných bremien podľa čl. 6 ods. 6.5 tejto zmluvy.
- 3.4 Budúci oprávnený sa zaväzuje, že budúcemu povinnému poskytne všetku súčinnosť nevyhnutne potrebnú v súvislosti s uzavretím a plnením tejto zmluvy.

4. PREDMET ZMLUVY

Touto zmluvou sa budúci povinný zaväzuje, že do 30 (tridsiatich) pracovných dní od schválenia zriadenia vecného bremena podľa čl. 6 ods. 6.1 tejto zmluvy Zastupiteľstvom Trenčianskeho samosprávneho kraja, uzavrie s budúcim oprávneným zmluvu o zriadení vecných bremien, predmetom ktorej bude zriadenie vecných bremien na budúcej zaťaženej nehnuteľnosti v prospech budúceho oprávneného v znení určenom podľa čl. 6 tejto zmluvy (ďalej len „**zmluva o zriadení vecného bremena**“).

5. VÝZVA NA UZATVORENIE BUDÚCEJ ZMLUVY O ZRIADENÍ VECNÝCH BREMIEN

- 5.1 Budúci oprávnený je povinný vyzvať budúceho povinného na uzatvorenie zmluvy o zriadení vecných bremien písomnou výzvou najneskôr do uplynutia 2 (dvoch) mesiacov po dni nadobudnutia právoplatnosti kolaudačného rozhodnutia povoľujúceho užívanie plánovanej stavby (ďalej len „**kolaudačné rozhodnutie**“). Budúci oprávnený z vecného bremena sa zaväzuje zaslať budúcemu povinnému spolu s písomnou výzvou aj kópiu kolaudačného rozhodnutia s vyznačením jeho právoplatnosti.
- 5.2 Výzva na uzatvorenie zmluvy o zriadení vecných bremien a akákoľvek korešpondencia s ňou spojená musí byť zaslaná doporučenou zásielkou na adresu budúceho povinného uvedenú v čl. 1. tejto zmluvy, alebo inú adresu, ktorú budúci povinný budúcemu oprávnenému písomne na tento účel oznámi. Výzva na uzatvorenie zmluvy o zriadení vecných bremien sa bude považovať za doručenú aj v prípade ak sa vráti budúcemu oprávnenému ako nedoručená, alebo v prípade odmietnutia jej prevzatia budúcim povinným.

6. ZMLUVA O ZRIADENÍ VECNÝCH BREMIEN

- 6.1 Budúci povinný je povinný uzavrieť s budúcim oprávneným zmluvu o zriadení vecných bremien, predmetom ktorej bude zriadenie vecných bremien spočívajúcich v povinnosti budúceho povinného ako vlastníka budúcej zaťaženej nehnuteľnosti strpieť na budúcej zaťaženej nehnuteľnosti:
- a) zriadenie a uloženie elektroenergetických zariadení;
 - b) užívanie, prevádzkovanie, údržbu, opravy, úpravy, rekonštrukcie, modernizácie a akékoľvek iné stavebné úpravy plánovanej stavby a jej odstránenie;
 - c) vstup, prechod a prejazd peši, motorovými a nemotorovými dopravnými prostriedkami, strojmi a mechanizmami budúcim oprávneným za účelom výkonu povolenej činnosti a činností uvedených v písm. a) a b);
- (ďalej len „**vecné bremená**“), za podmienok ďalej dohodnutých v zmluve o zriadení vecných bremien.
- 6.2 Vecné bremeno uvedené v čl. 6, ods. 6.1 písm. a) a vecné bremeno uvedené v čl. 6, odsek 6.1 písm. b) sa zriadi na časť budúcej zaťaženej nehnuteľnosti v rozsahu vyznačenom v geometrickom pláne vypracovanom podľa čl. 6 ods. 6.5 tejto zmluvy.
- 6.3 Vecné bremeno uvedené v čl. 6, ods. 6.1 písm. c) sa zriadi na celú zaťaženú nehnuteľnosť.
- 6.4 Vecné bremená budú zriadené **na dobu neurčitú**.

- 6.5 Budúci oprávnený zabezpečí na vlastné náklady vypracovanie geometrického plánu na zameranie vecných bremien (ďalej len „**geometrický plán**“) po zrealizovaní plánovanej stavby. Budúci oprávnený doručí budúcemu povinnému rovnopis geometrického plánu týkajúci sa budúcej zaťaženej nehnuteľnosti najneskôr s výzvou na uzavretie zmluvy o zriadení vecných bremien podľa čl. 5 tejto zmluvy.
- 6.6 Jednorazová odplata za zriadenie vecných bremien bude v zmluve o zriadení vecných bremien určená ako spoločná odplata za zriadenie všetkých vecných bremien podľa ods. 6.1 tejto zmluvy minimálne vo výške určenej na základe znaleckého posudku na ocenenie vecných bremien, ktorý bude vyhotovený podľa geometrického plánu (ďalej len „**znalecký posudok**“). Vyhotovenie znaleckého posudku zabezpečí na vlastné náklady budúci oprávnený. Budúci oprávnený doručí budúcemu povinnému rovnopis Znaleckého posudku najneskôr s výzvou na uzavretie zmluvy o zriadení vecných bremien podľa čl. 5 tejto zmluvy.
- 6.7 Budúci oprávnený bude znášať v plnej výške všetky náklady za vklad vecných bremien do katastra nehnuteľností, návrh ktorého bude podaný až po zaplatení jednorazovej odplaty za zriadenie vecných bremien v plnej výške na účet povinného z vecného bremena.
- 6.8 Budúci oprávnený berie na vedomie, že konečnú výšku odplaty za zriadené vecné bremená určí Zastupiteľstvo Trenčianskeho samosprávneho kraja uznesením o schválení vecných bremien. Uvedené uznesenie bude prílohou budúcej zmluvy o zriadení vecných bremien.
- 6.9 Budúci povinný je oprávnený od tejto zmluvy odstúpiť v prípade, že Zastupiteľstvo Trenčianskeho samosprávneho kraja neschválí zriadenie vecných bremien podľa čl. 6 ods. 1 tejto zmluvy. Odstúpenie bude účinné dňom doručenia oprávneného z vecného bremena.
- 6.10 Ak budúci povinný bezdôvodne, po schválení zriadenia vecných bremien podľa čl. 6 ods. 1 tejto zmluvy uznesením Zastupiteľstva Trenčianskeho samosprávneho kraja nespĺní záväzok uzavrieť zmluvu o zriadení vecných bremien na základe výzvy budúceho oprávneného vykonanej v súlade s čl. 5 tejto zmluvy, môže budúci oprávnený požadovať, aby obsah zmluvy o zriadení vecných bremien určil súd alebo môže požadovať náhradu škody mu spôsobenej porušením záväzku budúceho povinného uzavrieť zmluvu o zriadení vecných bremien.

7. BUDÚCI POVINNÝ

- 7.1 Budúci povinný berie na vedomie, že so zriadením a uložením elektroenergetických zariadení podľa § 43 zákona č. 251/2012 Z. z. o energetike a o zmene a doplnení niektorých zákonov, vzniká ochranné pásmo elektroenergetických zariadení.
- 7.2 Budúci povinný vyhlasuje, že:
- a) je oprávnený samostatne nakladať s budúcou zaťaženou nehnuteľnosťou v celom rozsahu potrebnom pre platné uzavretie tejto zmluvy,
 - b) nie sú podané žiadne návrhy na vklad akýchkoľvek práv k budúcej zaťaženej nehnuteľnosti do katastra nehnuteľností a neexistujú žiadne faktické alebo právne prekážky, ktoré by bránili uzavrieť túto zmluvu,
 - c) budúcu zaťažená nehnuteľnosť nadobudol v súlade s platnými právnymi predpismi Slovenskej republiky a žiadna tretia osoba si neuplatňuje a ani nemôže uplatňovať akékoľvek nároky k budúcej zaťaženej nehnuteľnosti,
 - d) budúci povinný ako výlučný vlastník budúcej zaťaženej nehnuteľnosti nie je účastníkom žiadneho súdneho alebo iného sporu týkajúceho sa resp. súvisiaceho s budúcou zaťaženou nehnuteľnosťou.
- 7.3 Budúci povinný sa zaručuje budúcemu oprávnenému, že vyhlásenia a záruky obsiahnuté čl. 7 ods. 7.2 tejto zmluvy sú pravdivé a správne ku dňu uzatvorenia tejto zmluvy a budú pravdivé a správne aj v čase uzatvorenia zmluvy o zriadení vecných bremien a podania návrhu na jej vklad do katastra nehnuteľností.
- 7.4 Budúci povinný sa zaväzuje, že sa až do okamihu splnenia alebo zániku všetkých povinností vyplývajúcich z tejto zmluvy zdrží akéhokoľvek konania, ktoré by bránilo alebo znemožnilo uzatvorenie zmluvy o zriadení vecných bremien v zmysle tejto zmluvy alebo výkonu práv zodpovedajúcich vecným bremenám budúcim oprávneným. Budúci povinný sa najmä zaväzuje, že budúcu zaťaženú nehnuteľnosť ani jej časť, ktorá má byť zaťažená vecnými bremenami:
- a) neprevedie do vlastníctva inej osoby bez súhlasu budúceho oprávneného a ani
 - b) ju nezaťaží právom tretích osôb, ktoré by znemožnilo vykonávať práva zodpovedajúce vecným bremenám budúcim oprávneným.
- 7.5 Budúci povinný sa zaväzuje, že budúcemu oprávnenému poskytne všetku súčinnosť nevyhnutne potrebnú v súvislosti s uzavretím a plnením tejto zmluvy.

8. UMOŽNENIE STAVEBNÉHO UŽÍVANIA

- 8.1 Budúci povinný týmto prenecháva časť budúcej zaťaženej nehnuteľnosti budúcemu oprávnenému, aby ju budúci oprávnený dočasne po dobu odo dňa uzavretia tejto zmluvy do dňa vzniku vecných bremien podľa zmluvy o zriadení vecných bremien, ktorá bude uzavretá medzi budúcim povinným a budúcim oprávneným na základe tejto zmluvy, užíval na umiestnenie, výstavbu a užívanie plánovanej stavby, a udeľuje svoj výslovný súhlas s takýmto užívaním a zmenami na časti budúcej zaťaženej nehnuteľnosti pre účely územného konania, stavebného konania aj kolaudačného konania.
- 8.2 Zmluvné strany sa dohodli, že budúci povinný nemá nárok na osobitnú odplatu za užívanie časti budúcej zaťaženej nehnuteľnosti podľa čl. 8, ods. 8.1 tejto zmluvy z dôvodu, že jednorazová odplata, ktorú budúci oprávnený uhradí budúcemu povinnému v zmysle zmluvy o zriadení vecných bremien, zahŕňa aj odplatu za užívanie budúcej zaťaženej nehnuteľnosti za účelom umiestnenia, výstavby a užívania plánovanej stavby podľa článku 8. tejto zmluvy.

9. PREVOD A PRECHOD PRÁV A POVINNOSTÍ

- 9.1 Budúci povinný nie je oprávnený postúpiť práva a povinnosti z tejto zmluvy na inú osobu bez súhlasu budúceho oprávneného. Touto zmluvou sú viazaní všetci právni nástupcovia budúceho povinného.
- 9.2 Zmluvné strany sa dohodli, že v prípade ak dôjde k prevodu alebo prechodu činnosti prevádzkovania distribučnej sústavy z budúceho oprávneného na inú osobu, ktorá sa stane držiteľom povolenia na prevádzkovanie distribučnej sústavy na vymedzenom území a bude prevádzkovať elektroenergetické zariadenia zriadené budúcim oprávneným na budúcej zaťaženej nehnuteľnosti v rámci plánovanej stavby (ďalej len „**nový držiteľ povolenia**“), môže budúci oprávnený vykonať všetky úkony potrebné na prevod alebo prechod práv a povinností vyplývajúcich z tejto zmluvy na nového držiteľa povolenia, na čo budúci povinný dáva týmto vopred svoj súhlas.

10. ZÁVEREČNÉ USTANOVENIA

- 10.1 Zmluva nadobúda platnosť dňom jej podpisu zmluvnými stranami a účinnosť dňom nasledujúcim po dni jej zverejnenia v zmysle Občianskeho zákonníka v spojení so zák. č. 211/2000 Z.z. o slobodnom prístupe k informáciám a o zmene a doplnení niektorých zákonov v znení neskorších predpisov. Budúci povinný sa zaväzuje písomne oznámiť budúcemu oprávnenému zverejnenie tejto zmluvy do 10 kalendárnych dní odo dňa jej zverejnenia.
- 10.2 Neoddeliteľnou súčasťou tejto zmluvy sú:
Príloha č. 1: Kópia čiastočného výpisu z listu vlastníctva č. 2079 k. ú. Svinná
Príloha č. 2: Kópia časti predbežného plánu
- 10.3 Vzťahy zmluvných strán založené touto zmluvou, ktoré zmluva výslovne neupravuje, sa riadia príslušnými ustanoveniami Obchodného zákonníka a ostatných platných právnych predpisov Slovenskej republiky.
- 10.4 V prípade, že ktorékoľvek ustanovenie tejto zmluvy bude súdom alebo príslušným štátnym orgánom z akéhokoľvek dôvodu prehlásené za neplatné, nedostatočne určité alebo nevykonateľné, zmluvné strany sa zaväzujú odstrániť dodatkom tejto zmluvy takúto neplatnosť, nedostatočnú určitosť alebo nevykonateľnosť takým spôsobom, aby bol zmysel tejto zmluvy naplnený.
- 10.5 Akékoľvek zmeny zmluvy a jej príloh je možné vykonať výlučne na základe písomnej dohody zmluvných strán formou písomných dodatkov podpísaných oboma zmluvnými stranami.
- 10.6 Zmluva je vyhotovená v 5 (slovom: piatich) rovnopisoch, pričom budúci povinný obdrží 2 (slovom: dve) vyhotovenia a budúci oprávnený obdrží 3 (slovom: tri) vyhotovenia po podpise zmluvy zmluvnými stranami.
- 10.7 Zmluvné strany vyhlasujú, že ich zmluvná voľnosť nie je obmedzená, túto zmluvu uzatvorili na základe ich slobodnej vôle, zmluva nebola uzatvorená v tiesni a za nápadne nevýhodných podmienok, zmluvu si prečítali, jej obsahu rozumejú a na znak súhlasu ju podpisujú.

V Trenčíne, dňa 24. Feb. 2017

Trenčiansky samosprávny kraj

V Bratislave, dňa 24.1.2017

Západoslovenská distribučná, a.s.

podpis : _____
meno : Ing. Jaroslav Baška
funkcia : predseda

podpis : _____
meno : JUDr. Szabolcs Hodosy
funkcia : vedúci úseku riadenia investícií

podpis : _____
meno : Ing. Xénia Albertová
funkcia : vedúca riadenia vlastníckych vzťahov

Úrad geodézie, kartografie a katastra Slovenskej republiky
VÝPIS Z KATASTRA NEHNUTEĽNOSTÍ

Okres: **Trenčín**
Obec: **SVINNÁ**
Katastrálne územie: **Svinná**

Vytvorené cez katastrálny portál

Dátum vyhotovenia **19.01.2017**
Čas vyhotovenia: **12:16:40**

ČIASŤ A: MAJETKOVÁ PODSTATA

ČIASŤ A: MAJETKOVÁ PODSTATA

PARCELY registra "C" evidované na katastrálnej mape

Parcelné číslo	Výmera v m2	Druh pozemku	Spôsob využ. p.	Umiest. pozemku	Právny vzťah	Druh ch.n.
632/ 2	958	Zastavané plochy a nádvorí	22	1		

Legenda:

Spôsob využívania pozemku:

22 - Pozemok, na ktorom je postavená inžinierska stavba - cestná, miestna a účelová komunikácia, lesná cesta, poľná cesta, chodník, nekryté parkovisko a ich súčasť

Umiestnenie pozemku:

1 - Pozemok je umiestnený v zastavanom území obce

Ostatné parcely nevyžiadané

ČIASŤ B: VLASTNÍCI A INÉ OPRÁVNENÉ OSOBY

Por. číslo Priezvisko, meno (názov), rodné priezvisko, dátum narodenia, rodné číslo (IČO) a Spoluvlastnícky podiel miesto trvalého pobytu (sídlo) vlastníka

Účastník právneho vzťahu: **Vlastník**
1 Trenčiansky samosprávny kraj, K dolnej stanici 7282/20A, Trenčín, PSČ 911 01, SR 1 / 1

IČO :

Titul nadobudnutia Z 3160/08 - delimitačný protokol
Titul nadobudnutia Z 4061/2011-rozh. č. 2011/00014-006, vykonanie proj. PÚ. v k.ú. Svinná -zm.č. 42/2012
Titul nadobudnutia Z 5891/15 Zmluva o zverení majetku do správy správcu č. 2015/0439, v.z. 243/15

Účastník právneho vzťahu: **Správca**
2 Správa ciest Trenčianskeho samosprávneho kraja, Brnianska 3, Trenčín, PSČ 911 05, SR /

IČO :

Z 570/09 - k vlastníkovi č.1 je správa k nehnuteľnostiam parcelné číslo 522/2, 556/2, 632/2, 635/2, 635/3, 636/2, 895/1, 895/2, 897/1, 897/2, 910/1, 917, 920, 935, 1174, 1193, 1194, 1196, 1197 - vz.75/09, v.z. 243/15

ČIASŤ C: ŤARCHY

Bez zápisu.


Iné údaje:


2 Z 570/09 - k vlastníkovi č.1 je správa k nehnuteľnostiam parcelné číslo 522/2, 556/2, 632/2, 635/2, 635/3, 636/2, 895/1, 895/2, 897/1, 897/2, 910/1, 917, 920, 935, 1174, 1193, 1194, 1196, 1197 - vz.75/09, v.z. 243/15

Poznámka:


Bez zápisu.

Vysvetlenie: údaje v ČIASŤI C: ŤARCHY bez uvedenia parcelného čísla alebo poradového čísla vlastníka alebo inej oprávnenej osoby sa týkajú všetkých nehnuteľností a všetkých vlastníkov a iných oprávnených osôb na liste vlastníctva.

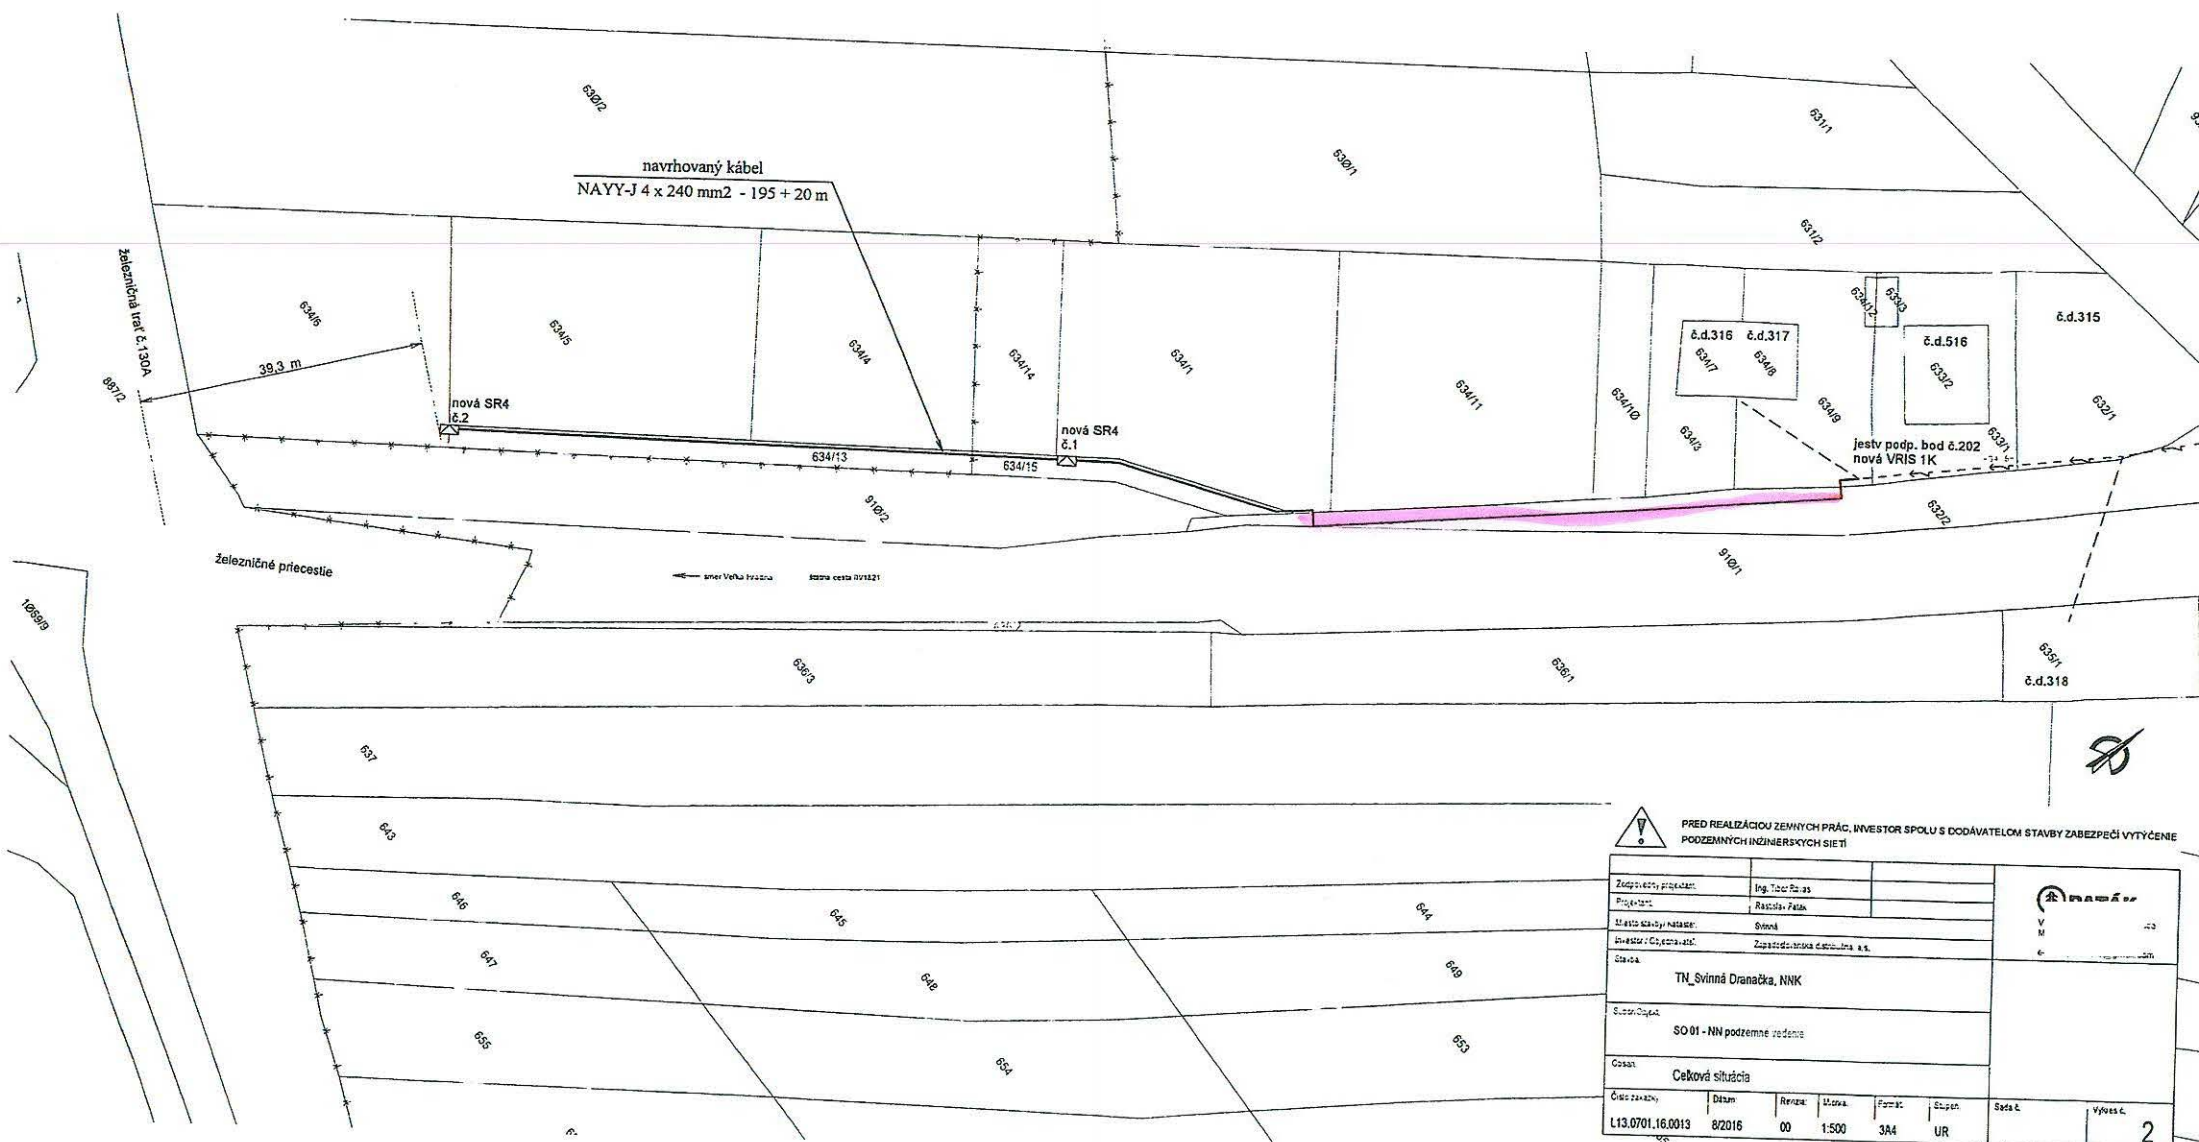


**PRED REALIZÁCIOU ZEMNÝCH PRÁČ, INVEŠTOR SPOLU S DODÁVATEĽOM STAVBY ZABEZPEČÍ VYTÝČENIE
PODZEMNÝCH INŽINIERSKÝCH SIETÍ**

Zodpovedný projektant:	Ing. Igor Polas						
Projektant:	Rastislav Felak						
Miesto účelovej nášteby:	Svinná						
Investor / Objaviteľ:	Zapovedníctvo Bratislava a.s.						
Objekt:	TN_Svinná Dračná, NNK						
Objekt/Objekt:	SO 01 - NN podzemné vedenie						
Číslo:	Celková situácia						
Číslo zmeny:	Datum:	Revízia:	Úroveň:	Formát:	Štupň:	Seďa č.:	Výška č.:
L13.0701.16.0013	8/2016	00	1:500	3/4	UR		2

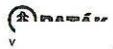

559/1