

Nájomná zmluva

číslo 2019/0903

uzatvorená podľa § 663 a nasl. Občianskeho zákonníka č. 40/1964 Zb. v znení neskorších predpisov (ďalej ako „zmluva“ v príslušnom tvare) medzi týmito zmluvnými stranami:

Podieloví spoluvlastníci pozemku špecifikovaného v Čl. 1 tejto zmluvy, ako spoločná nehnuteľnosť podľa zákona č. 97/2013 Z. z. o pozemkových spoločnostiach),

Zastúpení pozemkovým spoločenstvom:

Urbár - **pozemkové spoločenstvo Dolné Kočkovce**
So sídlom: Školská č. 139/66, 020 01 Dolné Kočkovce
IČO: 36120812
DIČ: 2021553017
IČ pre DPH: SK2021553017
Zapísané v registri pozemkových spoločností OU Považská Bystrica,
pozemkový a lesný odbor, vložka číslo: R-31/308
Zastúpené: Ing. Ján Galovič - predseda výboru
Ing. Vladimír Ivanka – podpredseda a člen výboru
Bankové spojenie: Slovenská sporiteľňa, a.s., pobočka Púchov
IBAN : SK 50 0900 0000 0000 6367 9700

(ďalej ako „prenajímateľ“ v príslušnom tvare)

a

Trenčiansky samosprávny kraj so sídlom v Trenčíne
sídlom: K dolnej stanici 7282/20A, Trenčín, 911 01
zastúpený: Ing. Jaroslav Baška – predseda
IČO: 36 126 624
DIČ: 2021613275
IČ DPH: nie je platiteľom DPH
bankové spojenie: Štátna pokladnica
IBAN: SK51 8180 0000 0070 0050 4489

(ďalej ako „nájomca“ v príslušnom tvare)

(spoločne ako „zmluvné strany“ v príslušnom tvare)

Článok 1 Úvodné ustanovenia

1. Prenajímateľom sú vlastníci spoluvlastníckych podielov nehnuteľnosti, ktorá je predmetom nájmu - pozemku vedeného Okresným úradom Púchov, katastrálnym odborom v katastrálnom území Horenice nasledovne:

Číslo LV	Parcelné číslo	Celková výmera pozemku (m ²)	Druh pozemku	Číslo dielu podľa GP	Výmera prenajímanej časti pozemku (m ²)
867	KNC 367/10	12925	Trvalý trávny porast	8 TZ	1255

2. Jednotliví podieloví spoluvlastníci pozemku špecifikovaného v bode 1. tohto článku tejto zmluvy sú členmi pozemkového spoločenstva s právnou subjektivitou s názvom **Urbár – pozemkové spoločenstvo Dolné Kočkovce, so sídlom: Školská č. 139/66, Dolné Kočkovce 020 01** (ďalej ako „spoločenstvo“ v príslušnom tvare).
3. Za predsedu pozemkového spoločenstva bol zvolený Ing. Ján Galovič, predseda spoločenstva, ktorý je oprávnený zastupovať podielových spoluvlastníkov vo veciach týkajúcich sa hospodárenia s pozemkami. Výpis z registra pozemkových spoločenstiev pozemkového a lesného odboru Okresného úradu Považská Bystrica, vložka číslo: R-31/308, zo dňa 17.1.2019 o evidencii spoločenstva a o osobe predsedu spoločenstva a ostatných členov spoločenstva je Prílohou č. 1 tejto zmluvy a tvorí jej neoddeliteľnú súčasť.
4. Urbár – pozemkové spoločenstvo Dolné Kočkovce zastúpené predsedom Ing. Jánom Galovičom a podpredsedom Ing. Vladimírom Ivankom vydalo dňa 5.9.2018 súhlas s uzatvorením nájomnej zmluvy k časti pozemku KNC parc. č. 367/10 v katastrálnom území Horenice, diel č. 8, vyčlenenej geometrickým plánom č. 13/2017/D pre výstavbu cyklotrasy „**Zlepšenie cyklistickej infraštruktúry v TSK**“, **časť 5: úsek Ladce-Púchov**. Súhlas s uzatvorením nájomnej zmluvy tvorí Prílohu č. 2 tejto zmluvy.

Článok 2

Predmet a účel nájmu

1. Prenajímateľ prenecháva nájomcovi do nájmu časť pozemku KNC 367/10 špecifikovaného v článku 1 tejto zmluvy; rozsah prenajatej časti pozemku je vyznačený v geometrickom pláne č. 13/2017/D vyhotovenom obchodnou spoločnosťou GEOPOZ, s.r.o., so sídlom Komenského 10C, 974 01 Banská Bystrica, IČO: 31628826, tvoriacom súčasť dokumentácie pre územné rozhodnutie a slúžiacim ako podklad k územnému konaniu, ktorým boli pre účely územného konania zamerané pozemky určené pre trvalý a dočasný záber pre vyššie uvedenú stavbu. Geometrický plán č. 13/2017/D tvorí Prílohu č. 3 tejto zmluvy a tvorí jej neoddeliteľnú súčasť.
2. Prenajímateľ berie na vedomie a súhlasí s tým, že v rámci spresňovania situovania stavby v teréne a ďalšieho stupňa projektovej dokumentácie môže nastať čiastočný posun záberu s dopadom na prenajatý pozemok a výmeru záberu. Po realizácii stavby „**Zlepšenie cyklistickej infraštruktúry v TSK**“, **časť 5: úsek Ladce-Púchov**, nájomca zabezpečí vypracovanie porealizačného geometrického plánu, na základe ktorého bude presný rozsah predmetu nájmu vykonaný dodatkom k tejto zmluve.
3. Nájomca je oprávnený predmet nájmu užívať za účelom umiestnenia, výstavby, prevádzkovania, údržby a opráv stavby cyklotrasy „**Zlepšenie cyklistickej infraštruktúry v TSK**“, **časť 5: úsek Ladce – Púchov**.“ Stavba je vo verejnom záujme.
4. Účelom nájmu je získanie právneho vzťahu k predmetu nájmu, t.j. k pozemku na zabezpečenie realizácie a udržateľnosti projektu pod názvom „**Zlepšenie cyklistickej infraštruktúry v TSK**“, **časť 5: úsek Ladce - Púchov**.“ Realizácia projektu spočíva vo vybudovaní a prevádzkovaní stavby vo verejnom záujme, ktorej stavebníkom bude nájomca a udržateľnosť projektu spočíva v jeho udržíaní po dobu piatich (5) rokov od finančného ukončenia projektu.
5. Táto zmluva je pre nájomcu, ktorý bude stavebníkom stavby, dokladom vzťahu k prenajatému majetku ako iné právo k pozemku a k stavbe podľa § 58 ods. 2 v spojení s § 139 ods. 1 písm. a) zákona č. 50/1976 Zb. 50/1976 Zb, o územnom plánovaní a stavebnom poriadku (stavebný zákon) v znení neskorších predpisov.

Článok 3 **Doba a skončenie nájmu**

1. Zmluva sa uzatvára na dobu určitú 20 (slovom: dvadsať) rokov odo dňa nadobudnutia účinnosti.
2. Zmluvné strany sa dohodli, že túto zmluvu je možné predĺžiť formou písomného dodatku, ak o to nájomca požiada písomne minimálne tri mesiace pred uplynutím dohodnutej doby nájmu.
3. Zmluvné strany sa dohodli, že nájomný vzťah môže byť ukončený aj pred uplynutím dohodnutej doby nájmu:
 - a) písomnou dohodou zmluvných strán alebo
 - b) odstúpením od tejto zmluvy nájomcomv prípade, ak nebude vydané právoplatné stavebné povolenie alebo z iného vážneho dôvodu nebude možné začať alebo pokračovať v stavbe „Zlepšenie cyklistickej infraštruktúry v TSK“, časť 5: úsek Ladce-Púchov.
4. V prípade odstúpenia od zmluvy sa zmluva zrušuje dňom doručenia oznámenia o odstúpení od zmluvy druhej zmluvnej strane.

Článok 4 **Nájomné a spôsob jeho úhrady**

1. Zmluvné strany sa dohodli na ročnom nájmomnom vo výške 0,139 eur/m²/rok (slovom: Nula eur a jednototridsaťdeväť centov) za celý predmet nájmu podľa dohodnutej výmery neskôr spresnenej výmery zistenej na základe porealizačného geometrického plánu.
2. Ročné nájomné za rok, v ktorom nájom začne plynúť, alebo v roku, v ktorom sa má nájom skončiť uhradí nájomca vo výške pomernej časti prislúchajúcej na dobu nájmu v danom roku. Pomerčná časť nájomného podľa tohto odseku tohto článku sa vypočíta tak, že denné nájomné vypočítané ako 1/365 sa vynásobí počtom dní trvania nájomného vzťahu v danom roku.
3. Dohodnuté ročné nájomné bude nájomca uhrádzať prenajímateľovi na základe tejto zmluvy bezhotovostným prevodom na účet prenajímateľa vždy do 31. 12. daného kalendárneho roka.

Článok 5 **Práva a povinnosti zmluvných strán**

1. Prenajímateľ svojím podpisom zodpovedá za vlastníctvo predmetu nájmu a vyhlasuje, že k nemu neprebíha žiadne konanie u notára, na súde prípadne na inom orgáne štátnej správy a že na predmete nájmu neviaznu žiadne iné právne skutočnosti, ktoré by znemožnili plnenie tejto zmluvy.
2. Prenajímateľ prehlasuje, že nie sú mu známe skutočnosti o tom, že predmet nájmu má byť vydaný tretím osobám na základe ich nárokov podľa osobitných predpisov. Prenajímateľ prehlasuje, že predmet nájmu nie je zaťažený inými ťarchami a právami okrem ťarch uvedených v časti „C“ listu vlastníctva.
3. Prenajímateľ vyhlasuje, že údaje v predložených dokladoch o vlastníctve sú správne a pravdivé, že prenajímateľ je identický s osobami uvedenými v dokladoch o vlastníctve a zodpovedá za to, že už ďalšia osoba nemôže predložiť doklad o tom, aby mohla deklarováť jej vlastníctvo, resp. spoluvlastníctvo k predmetu nájmu. Inak prenajímateľ zodpovedá za škodu, ktorá by v tejto súvislosti vznikla nájomcovi.

4. Prenajímateľ vyhlasuje, že údaje v predložených dokladoch, najmä podľa aktuálneho výpisu z registra pozemkových spoločností, o vlastníctve sú správne a pravdivé, že prenajímateľ ako pozemkové spoločenstvo, je identický ako v dokladoch o vlastníctve.
5. Prenajímateľ dáva dňom podpisu tejto zmluvy súčasne súhlas nájomcovi, aby na základe tejto zmluvy zabezpečil pre stavbu: „Zlepšenie cyklistickej infraštruktúry v TSK, časť 5: úsek Ladce - Púchov“ územné rozhodnutie, stavebné povolenie a kolaudačné rozhodnutie. Prenajímateľ súhlasí so vstupom, stavebnými prácami, ako aj s vykonaním opatrení súvisiacich so stavebnými prácami na predmete nájmu, ako aj s vykonaním iných úkonov, ktoré možno dôvodne predpokladať za účelom realizácie stavby definovanej v článku 2. tejto zmluvy. Táto zmluva je pre nájomcu, ktorý je stavebníkom stavby uvedenej v článku 2. tejto zmluvy dokladom vzťahu k predmetu nájmu uvedenom v článku 2. tejto zmluvy v súlade s ust. § 58 ods. 2 a § 139 ods. 1 písm. a) zákona č. 50/1976 Zb. o územnom plánovaní a stavebnom poriadku (stavebný zákon) v znení neskorších predpisov.
6. Nájomca prehlasuje, že je oboznámený so stavom predmetu nájmu, že tento je v stave spôsobilom na dohodnuté užívanie a v takom stave ho do nájmu preberá.
7. Nájomca sa zaväzuje na vlastné náklady zabezpečiť porealizačné geodetické zameranie cyklotrasy po ukončení jej výstavby v súlade s Čl. 2. ods. 2. tejto zmluvy a súčasne sa zaväzuje doručiť prenajímateľovi toto geodetické zameranie, ktoré bude následne podkladom k vypracovaniu písomného číslovaného dodatku k tejto zmluve prenajímateľom. Dodatok bude upresnením predmetu nájmovej zmluvy.
8. Zmluvné strany sa dohodli, že daň z nehnuteľnosti za časť pozemku, ktorý je predmetom nájmu podľa článku 1 tejto zmluvy, bude platiť nájomca na základe daňového priznania ním podaného v súlade s platnými právnymi predpismi. Po zrealizovaní stavby „Zlepšenie cyklistickej infraštruktúry v TSK“ časť 5: úsek Ladce-Púchov a jej skolaudovaní, nájomca podá daňové priznanie k dani z nehnuteľnosti v súlade s platnými právnymi predpismi na pozemky pod stavbou oddelené od pôvodných parciel geometrickým plánom.
9. Zmluvné strany sa dohodli, že po dobu trvania nájmu na základe tejto zmluvy v znení jej prípadných dodatkov, je nájomca oprávnený postúpiť práva a povinnosti nájomcu z tejto zmluvy v znení jej prípadných dodatkov na ním zriadenú príspevkovú organizáciu Správu ciest Trenčianskeho samosprávneho kraja, Brniarska 3, 911 05 Trenčín.
10. Prenajímateľ berie na vedomie a súhlasí s tým, že všetky písomnosti (vrátane prípadného odstúpenia od zmluvy) bude nájomca zasielať na adresu uvedenú v záhlaví tejto zmluvy. Ak nebude možné prenajímateľovi písomnosť doručiť na túto adresu a iná adresa nebude nájomcovi známa, považuje sa písomnosť prenajímateľovi za doručenie dňom jej vrátenia nájomcovi, a to aj v prípade, že sa prenajímateľ o tom nedozvie.
11. Nájomca je povinný pri výstavbe a prevádzkovaní stavby „Zlepšenie cyklistickej infraštruktúry v TSK“ časť 5: úsek Ladce-Púchov dodržiavať všetky legislatívne požiadavky právneho poriadku Slovenskej republiky pre tento typ stavby.

Článok 6 Záverčné ustanovenia

1. Túto zmluvu možno meniť a doplniť len po predchádzajúcom súhlase zmluvných strán, a to písomným dodatkom podpísaným oboma zmluvnými stranami.
2. Zmluva je vyhotovená v štyroch vyhotoveniach s platnosťou originálu, z ktorých po jej podpísaní jedno vyhotovenie obdrží prenajímateľ a tri vyhotovenia obdrží nájomca.

3. Vzťahy zmluvných strán založené touto zmluvou, ktoré zmluva neupravuje, sa riadia príslušnými ustanoveniami Občianskeho zákonníka a iných platných právnych predpisov Slovenskej republiky.
4. Táto zmluva nadobúda platnosť dňom jej podpisu oboma zmluvnými stranami a účinnosť po zverejnení na webovom sídle nájomcu v zmysle § 47a ods. 2 Občianskeho zákonníka a to dňom nasledujúcim po dni doručenia písomného oznámenia nájomcu o začatí stavebných prác na predmete nájmu prenajímateľovi.
5. Zmluvné strany sa dohodli, že nájomca podá katastrálnemu odboru Okresného úradu Púchov návrh na zápis tejto zmluvy do katastra nehnuteľností v súlade s § 1 ods. 1 zákona č. 162/1995 Z. z. o katastri nehnuteľností a o zápise vlastníckych a iných práv v znení neskorších predpisov po zrealizovaní a skolaudovaní stavby „Zlepšenie cyklistickej infraštruktúry v TSK“ časť 5: úsek Ladce-Púchov.
6. Práva a povinnosti prenajímateľa (podielových spoluvlastníkov pozemkov) vyplývajúce z tejto zmluvy prechádzajú na dedičov v prípade úmrtia.
7. Zmluvné strany vyhlasujú, že ich zmluvná voľnosť nie je obmedzená, túto zmluvu uzatvorili na základe ich slobodnej vôle, zmluva nebola uzatvorená v tiesni a za nápadne nevýhodných podmienok, zmluvu si prečítali, jej obsahu rozumejú a na znak súhlasu ju podpisujú.

Prílohy: č. 1 výpis z registra pozemkových spoločností
 č. 2 súhlas s uzatvorením nájomnej zmluvy
 č. 3 geometrický plán č. 13/2017/D

V Trenčíne, dňa.....

V D. Kočkovci, dňa.....

Nájomca:
Trenčiansky samosprávny kraj
 so sídlom v **Trenčíne**

Prenajímateľ:
Urbár – pozemkové spoločenstvo Dolné Kočkovce

.....
 Ing. Jaroslav Baška, predseda

.....
 Ing. Ján Galovič, predseda výboru

.....
 Ing. Vladimír Ivanka, podpredseda a člen výboru



OKRESNÝ
ÚRAD
BANSKÁ BYSTRICA

pozemkový a lesný odbor

Námestie L. Štúra 1, 974 01 Banská Bystrica

Výpis z registra pozemkových spoločností

Vložka číslo : **R-31/308**

Registroval: OÚ Považská Bystrica

Názov spoločnosti: Urbár - pozemkové spoločenstvo Dolné Kočkovce

Sídlo spoločnosti: Školská 139/66 od:19.2.2016

Dolné Kočkovce 020 01

IČO: 36120812

Vykonáva podnikateľ.činn.: nie

Spoločenstvo vlastníkov spoločne obhosp. nehnuteľností: nie

Deň zápisu: 10.08.2000

Katastrálne územie:

Názov	Číslo LV	
DOLNÉ KOČKOVCE	1305	od: 18.2.2014
HLOŽA-PODHORIE	3528	od: 18.2.2014
HORENICE	867	od: 18.2.2014

Výbor: **Galovič Ján** **Predseda** **od:19.2.2016**

Dolné Kočkovce 020 01

Dátum narodenia:

Faktorová Margita **Člen** **od:19.2.2016**

Dolné Kočkovce 020 01

Dátum narodenia:

Ivanka Vladimír **Člen** **od:19.2.2016**

Dolné Kočkovce 020 01

Dátum narodenia:

Novosad Anton **Člen** **od:19.2.2016**

Dolné Kočkovce 020 01

Dátum narodenia:

Pastorek Tibor **Člen** **od:19.2.2016**

Púchov 020 01

Dátum narodenia:

	Taraba Vladimír	Člen	od:19.2.2016
	Púchov 020 01 Dátum narodenia:		
Dozorná rada:	Míkula Peter	Predseda	od:18.7.2013
	Púchov 020 01 Dátum narodenia:		
	Faktor Juraj	Člen	od:18.7.2013
	Dolné Kočkovce 020 01 Dátum narodenia:		
	Urban František	Člen	od:18.7.2013
	Dolné Kočkovce 020 01 Dátum narodenia:		
Iné orgány spoločenstva:			
Konanie za spoločenstvo:	Faktorová Margita		od:19.2.2016
	Dolné Kočkovce 020 01 Dátum narodenia:		
	Rozsah oprávnenia:	zastupuje predsedu v prípade neprítomnosti na základe poverenia, podpisuje právne úkony v písomnej forme spolu s predsedom	
	Galovič Ján		od:19.2.2016
	Dolné Kočkovce 020 01 Dátum narodenia:		
	Rozsah oprávnenia:	koná navonok za výbor a spoločenstvo, podpisuje právne úkony v písomnej forme spolu s ďalším členom výboru	
	Ivanka Vladimír		od:19.2.2016
	Dolné Kočkovce 020 01 Dátum narodenia:		
	Rozsah oprávnenia:	zastupuje predsedu v prípade jeho neprítomnosti, podpisuje právne úkony v písomnej forme spolu s predsedom	
	Novosad Anton		od:19.2.2016
	Dolné Kočkovce 020 01 Dátum narodenia:		
	Rozsah oprávnenia:	zastupuje predsedu v prípade neprítomnosti na	

Pastorek Tibor

základe poverenia, podpisuje právne úkony v písomnej forme spolu s predsedom

od:19.2.2016

Púchov 020 01

Dátum narodenia:

Rozsah oprávnenia:

zastupuje predsedu v prípade neprítomnosti na základe poverenia, podpisuje právne úkony v písomnej forme spolu s predsedom

Taraba Vladimír

od:19.2.2016

Púchov 020 01

Dátum narodenia:

Rozsah oprávnenia:

zastupuje predsedu v prípade neprítomnosti na základe poverenia, podpisuje právne úkony v písomnej forme spolu s predsedom

Likvidátori:

Zrušenie - dôvod zrušenia
spoločenstva:

Dátum aktualizácie údajov:

Dátum výpisu: 17.1.2019

Číslo spisu výpisu:

Vyhotovil: PhDr. Zuzana Valocká

Správny poplatok bol určený v zmysle položky č. 34 písm. d) zákona NR SR č.145/1995 Z. z. o správnych poplatkoch v znení neskorších predpisov vo výške 5 eur, ktorý bol uhradený e-kolkom prostredníctvom kiosku pri podaní žiadosti o výpis.

Ing. Jozef Pliešтик

vedúci pozemkového a lesného odboru

Urbár – pozemkové spoločenstvo Dolné Kočkovce, Školská 139/66, 020 01 Dolné Kočkovce

JUDr. Peter Zdráhal, advokát
Nad plážou č. 23
974 01 Banská Bystrica

V Dolných Kočkovciach 5.9.2018

Vec: Stavba „Zlepšenie cyklistickej infraštruktúry v TSK“,

časť 5: úsek Ladce – Púchov – súhlas s uzatvorením nájomnej zmluvy.

Urbár – pozemkové spoločenstvo Dolné Kočkovce, zastúpený predsedom, Ing. Janom Galovičom, a podpredsedom Ing. Vladimírom Ivankom, týmto súhlasí s uzatvorením nájomnej zmluvy k časti pozemku CKN parc. číslo 367/10 v kat. území Horenica, diel č.8, vyčlenenej geometrickým plánom č. 13/2017/D pre kat.územie Horenica, vyhotoveným obchodnou spoločnosťou GEOPOZ, s.r.o. Banská Bystrica.

S pozdravom.

Ing. Ján Galovič – ~~predseda~~ ⁴³³ výboru Urbáru

Ing. Vladimír ~~Ivanka~~ – podpredseda výboru Urbáru

DOKUMENTÁCIA PRE ÚZEMNÉ ROZHODNUTIE

„ZLEPŠENIE CYKLISTICKEJ INFRAŠTRUKTÚRY V TSK ČASŤ 5: ÚSEK LADCE – PÚCHOV“

G. ZÁBER POZEMKOV – GEOMETRICKÉ PLÁNY

Klad výkresov



Geometrický plán je podkladom na právne úkony, keď údaje doterajšieho stavu výkazu výmer sú zhodné s údajmi platných výpisov z katastra nehnuteľností.

Vyhoviteľ Geopoz, s. r. o. Komenského 10C 974 01 Banská Bystrica IČO: 31628826	Kraj Trenčiansky	Okres ✓ Púchov	Obec Lednické Rovne
	Kat. územie Horenice	Číslo plánu 13/2017/D	Mapový list Ilava 0-2, 0-3
PREDBEŽNÝ GEOMETRICKÝ PLÁN <i>na trvalý a dočasný záber pozemkov</i>			
Vyhotožil		Autorizačne overil	
Dňa: 27.11. 2017	Meno: Vladimír Delina	Dňa: 27.11. 2017	Meno: Ing. Tibor Bugár
Nové hranice boli v prírode označené -		Náležitostiami a presnosťou zodpovedá predpisom Pečiatka a podpis	
Záznam podrobného merania (meračský náčrt) č. -			
Súradnice bodov označených číslami a ostatné meračské údaje sú uložené vo všeobecnej dokumentácii			


VÝKAZ VÝMER

strana 1

Doterajší stav					Zmeny					Nový stav							
Číslo		parcely			Výmera		Druh pozemku	Diel číslo	k parcele	m ²	od parcely	m ²	Číslo parcely	Výmera		Druh pozemku	Vlastník, (iná oprávnená osoba)
pzkn. vložky	listu vlastn.													PK	KN-E		
	584			365/3		5139	ostat. pl.	1	TZ	8							
								2	TZ	129							
	584			365/4		3168	ostat. pl.	3	TZ	2367							
	1			367/2		2460	zast. pl.	6	TZ	186							
	617			367/7		3052	trv.tráv.p.	4	TZ	126							
								7	TZ	702							
	867			367/10	1	2925	trv.tráv.p.	8	TZ	1255							
	736		96/6			3287	orná p.	27	TZ	13							
	717		96/7			3081	orná p.	28	TZ	65							
	643		96/8			3037	orná p.	29	TZ	52							
	821		96/9			3059	orná p.	30	TZ	46							
	948		96/10			2800	orná p.	31	TZ	20							
	949		96/11			2936	orná p.	32	TZ	5							
	632		96/12			3077	orná p.	33	TZ	33							
	231		96/13			3025	orná p.	34	TZ	80							
	788		96/14			2652	orná p.	35	TZ	214							

Stav právny

Legenda: TZ = trvalý záber
DZ = dočasný záber

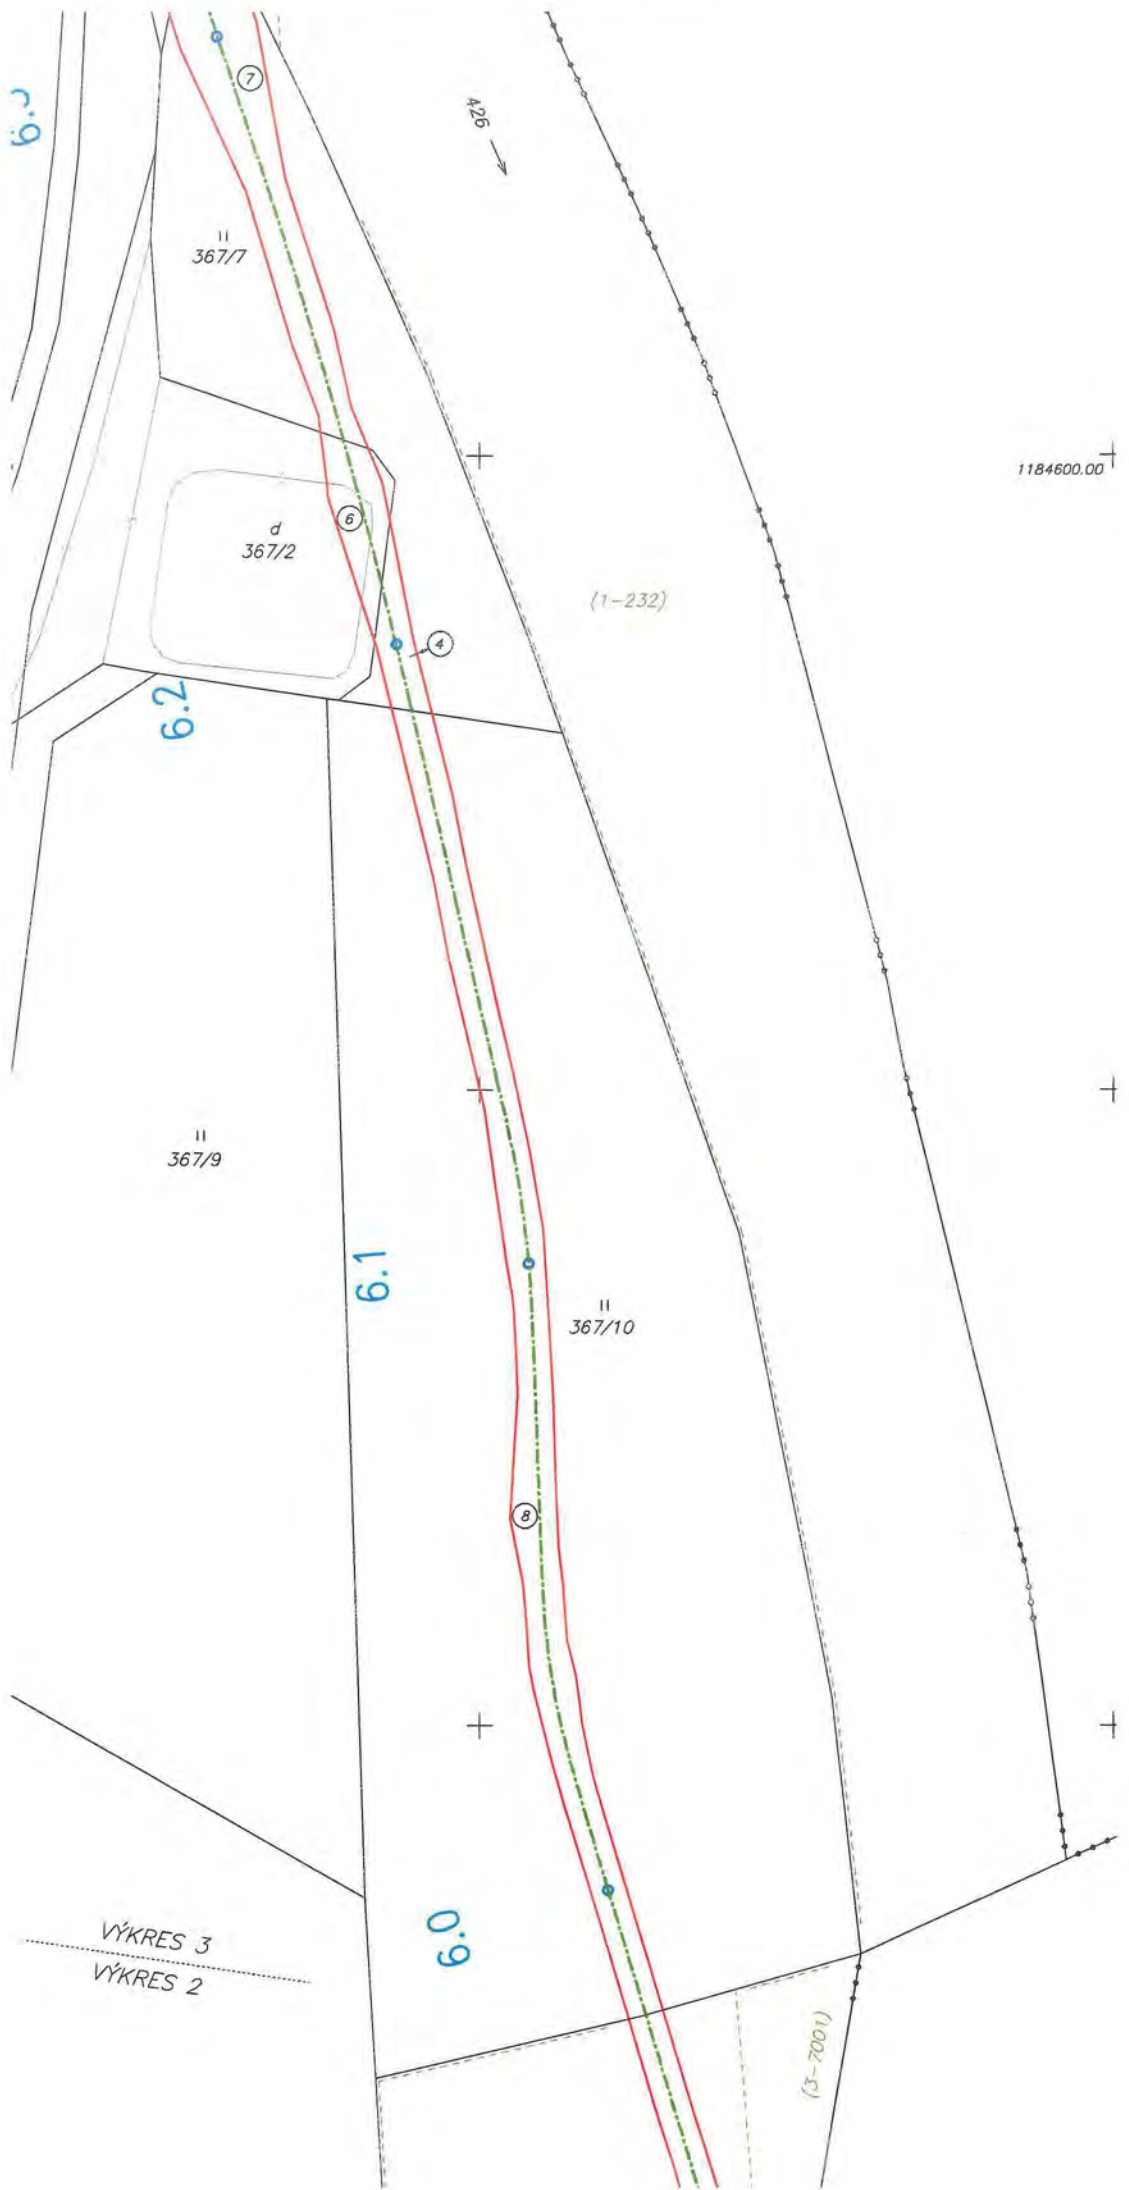



NAVRHOVANÁ OBJEKTOVÁ SKLADBA

- SO 010-00 Rekultivácia dočasne zabratých plôch
- SO 030-00 Príprava územia
- SO 050-00 Úprava plôch pre zariadenie staveniska
- SO 101-00 Cyklistická komunikácia
- SO 102-00 Cyklistické odpočívadlá
- SO 111-00 Dočasná prístupová cesta v km 5,155
- SO 112-00 Dočasná prístupová cesta v km 4,530 – 5,155
- SO 113-00 Dočasná technologická rampa
- SO 201-00 Lávka pre cyklistov cez rieku Váh v km 4,372 – 4,582
- SO 202-00 Oprava vozovky mostného objektu km 4,011
cez prívodný kanál VE Ladce v rkm 3,263
- SO 203-00 Lávka pre cyklistov v km 6,986
- SO 204-00 Lávka pre cyklistov v km 7,454
- SO 205-00 Oporný múr v km 7,784 – 7,898
- SO 301-00 Drobná architektúra
- SO 520-00 Oprava jestvujúceho opevnenia ľavého brehu Váhu
- SO 651-00 Ochrana oznamovacích optických káblov T-COM a ENERGOTEL
- SO 652-00 Ochrana oznamovacích optických a metalických káblov T-COM
- SO 653-00 Ochrana oznamovacích metalických DK ENERGOTEL
- SO 701-00 Ochrana VTL plynovodu

LEGENDA

- NAVRHOVANÝ STAV
- EXISTUJÚCI STAV
- KOMUNIKÁCIA PRE CYKLISTOV (ASFALTOBETÓN)
- MOSTNÝ OBJEKT
- SVAH CESTNÉHO TELESA V ZÁREZE
- SVAH CESTNÉHO TELESA V NÁSYPE
- ZARIADENIE STAVENISKA
- NAVRHOVANÝ TRVALÝ ZÁBER
- NAVRHOVANÝ DOČASNÝ ZÁBER

LEGENDA INŽ. SIETÍ

- VODOVOD
- KANALIZÁCIA
- PLYNOVOD
- VZDUŠNÉ EL. VEDENIE
- EL. PODZEMNÝ KÁBEL
- TELEK. PODZEMNÝ KÁBEL
- VZDUŠNÉ TELEK. VEDENIE

C

VYPRACOVAL: ING.P. ŽÁK	ZODPOVEDNÝ PROJEKTANT: ING.P.ŽÁK	HLAVNÝ INŽINIER PROJEKTU: ING.I.CHYLO	ZHOTOVITEĽ: IPOS	IPOS s.r.o. P.O.Box 295 Horná 26 Banská Bystrica 974 01 tel.045/5353565
TECHNICKÁ KONTROLA: ING.I.CHYLO	OKRES (OBVOD) STAVBY: ILAVA, PÚCHOV	OBJEDNÁVATEĽ: TRENČIANSKY SAMOSPRÁVNÝ KRAJ	MIERKA:	1:1000
STAVBA: ZLEPŠENIE CYKLISTICKEJ INFRAŠTRUKTÚRY V TSK časť 5 úsek Ladce – Púchov			POČET A4:	16xA4
PRÍLOHA: VÝKRESY			DÁTUM:	02/2017
PRÍLOHA: SITUÁCIA V ÚSEKU KM 4,600-7,100			STUPEŇ:	DŮR
			ČÍSLO ZÁKAZKY:	06/2016
			ČÍSLO PRÍLOHY:	SŮPRAVA: 2.3

