

DOHODA O NÁHRADE ZA NÚTENÉ OBMEDZENIE UŽÍVANIA NEHNUTEĽNOSTI

uzavretá v súlade s ust. § 151 ods. 3 Občianskeho zákonníka v znení neskorších predpisov a § 66
zákona č. 351/2011 Z. z. o elektronických komunikáciách v znení neskorších predpisov

medzi zmluvnými stranami:

Sídlo: Trenčiansky samosprávny kraj so sídlom v Trenčíne
V zastúpení: K dolnej stanici 7282/20A, 911 01 Trenčín
IČO: Ing. Jaroslav Baška - predseda
IČ DPH: 36126624
DIČ: nie je registrovaný platiteľ DPH
Bankové spojenie: 2021613275
IBAN: Štátna pokladnica
SK51 8180 0000 0070 0050 4489

(ďalej len „povinný“)

a

Názov: Slovak Telekom, a. s.
Sídlo: Bajkalská 28,817 62 Bratislava
V zastúpení: Ing. Margita Vyoralová, manažér dopravy a riadenia správy
nehnutelností
Splnomocnená na základe Podpisového poriadku spoločnosti
Slovak Telekom, a.s.
IČO: 35 763 469
IČ DPH: SK2020273893
DIČ: 2020273893
Registrácia: Spoločnosť zapísaná v Obchodnom registri vedenom Okresným
súdom Bratislava I, oddiel Sa, vložka č. 2081/B
Adresa na zasielanie faktúr: PN-Invoice.ST@invoicedtse.telekom.de alebo Slovak
Telekom, a.s. PO Box 75, 820 16 Bratislava 216

(ďalej len „oprávnený“)

(Oprávnený a Povinný ďalej aj ako „zmluvné strany“)
s nasledovným obsahom:

Čl. I Predmet Dohody

1. Povinný je vlastníkom nehnuteľností nachádzajúcich sa v obci Ilava, okres Ilava, katastrálne územie Ilava, zapísaných na LV č. 3277, a to:

- stavby so súpisným číslom 330, postavená na pozemku registra KNC parc. č. 900/3 o výmere 1073m², druh pozemku zastavaná plocha a nádvorie, popis stavby budova pre školstvo, na vzdelávanie a výskum (ďalej len „stavba“),
 - pozemku KNC parc. č. 900/1 o výmere 6 782 m², druh pozemku zastavané plochy a nádvorie (ďalej len „pozemok“). Stavba a pozemok (ďalej aj ako „**zaťažené nehnuteľnosti**“). Výpis z LV č. 3277 vytvorený cez katastrálny portál je Prílohou č. 1 tejto Dohody.
2. Oprávnený je podnikom poskytujúcim verejnú elektronickú komunikačnú sieť podľa § 5 ods. 1 zákona č. 351/2011 Z. z. o elektronických komunikáciách v znení neskorších predpisov (ďalej len „ZEK“), je vo verejnom záujme v nevyhnutnom rozsahu oprávnený v zmysle ust. § 66 ods. 1 ZEK:
- a) zriaďovať a prevádzkovať verejné siete a stavať ich vedenia na cudzej nehnuteľnosti, a to konkrétne:
 - a1) v **podkroví nehnuteľnosti** o výmere 16,29 m², ako priestory, ktoré sú zakreslené v Prílohe č. 1 („nebytové priestory“);
 - a2) **na streche nehnuteľnosti**, o celkovej výmere 3,2 m², ako priestory, ktoré sú zakreslené v Prílohe č. 2 tejto zmluvy („ostatné priestory“).
 - a3) na bočnej stene stavby špecifikovanej v bode 1. tohto článku umiestnil a pripevnil **elektromer** o rozmere 51cm x 41cm spolu s elektrickým káblom, fotografia v Prílohe č. 5
 - a4) v bočnej stene stavby špecifikovanej v bode 1. tohto článku vytvoril **úschovňu kľúčov** v tvare valca s priemerom 6 cm, fotografia v Prílohe č. 3
 - a5) v oplatení na hranici nehnuteľnosti umiestnil **skrinku s hlavným vypínačom** rozmerov 39,5cm x 101cm, fotografia Príloha č. 3
 - a6) na pozemku umiestnil inžinierske siete – káblovú NN prípojku pre elektromerový rozvádzač RE, geodetické zameranie NN prípojky je Príloha č. 4
 - b) vstupovať v súvislosti so zriaďovaním, prevádzkovaním, opravami a údržbou vedení na cudziu nehnuteľnosť.
3. Predmetom tejto Dohody je dohoda o výške náhrady za obmedzenie užívania nehnuteľnosti - stavby zaťaženého zákonným vecným bremenom, ktorú sa zaväzuje oprávnený z vecného bremena uhrádzať povinnému z vecného bremena po dobu trvania zákonného vecného bremena ako aj dohoda o niektorých podmienkach výkonu práva vecného bremena oprávneným z vecného bremena vyplývajúcich zo ZEK.
4. Účastníci tejto Dohody vyhlasujú, že v súvislosti s užívaním nehnuteľností boli zo strany oprávneného dodržané všetky podmienky tohto užívania podľa príslušných právnych predpisov, a preto toto užívanie nehnuteľností nebudú v budúcnosti akýmkoľvek spôsobom spochybňovať.

Čl. II

Výška, splatnosť a spôsob platenia primeranej náhrady

1. Oprávnený sa zaväzuje uhrádzať povinnému primeranú časť nákladov spojených s údržbou nehnuteľnosti - stavby zaťaženej zákonným vecným bremenom v zmysle § 151n ods. 3 zákona č. 40/1964 Zb. Občiansky zákonník (ďalej len „príspevok“) vo výške **2 185,60 EUR** (slovom dvetisícstoosemdesiatpäť eur a šesťdesiat eurocentov) ročne, na základe faktúry vyhotovenej Povinným. Štvrťročná výška náhrady je v sume **546,40 EUR**, slovom päťstoštyridsaťšesť eur a štyridsať eurocentov.

2. Úhradu vykoná oprávnený štvrťročne vopred na základe faktúry, ktorá bude mať náležitosti ako je dohodnuté ďalej v tejto dohode. Faktúru povinný vystaví a zašle oprávnenému do 15. dňa v prvom mesiaci príslušného kalendárneho štvrťroka, za ktorý sa úhrada platí. Faktúra je splatná do 30 dní odo dňa jej preukázateľného doručenia oprávnenému.
3. Zmluvné strany sa dohodli a oprávnený sa zaväzuje, že príspevok na primeranú časť nákladov spojených s údržbou nehnuteľnosti za obdobie od 04.10.2020 do dňa nadobudnutia účinnosti tejto Dohody vrátane, zaplatí povinnému z vecného bremena na základe faktúry vystavenej povinným z vecného bremena do 15 dní odo dňa účinnosti tejto Dohody a v lehote splatnosti dohodnutej v odseku 2. tohto článku tejto Dohody.
4. V prípade, ak zmluvný vzťah založený touto Dohodou zanikne v priebehu kalendárneho roka, za ktorý už bola náhrada zaplatená, povinný je povinný najneskôr do 30 dní odo dňa zániku tejto Dohody vrátiť na účet oprávneného alikvotnú časť uhradenej náhrady za tento kalendárny rok na základe faktúry – dobropisu.
5. Faktúra vystavená na základe tejto Dohody musí obsahovať všetky náležitosti v súlade s platnou slovenskou legislatívou. V prípade, ak faktúra nebude vystavená v súlade s predchádzajúcou vetou, oprávnený môže vrátiť túto faktúru povinnému na dopracovanie, resp. prepracovanie, pričom sa lehota splatnosti prerušuje a nová lehota splatnosti začína plynúť odo dňa preukázateľného doručenia novej faktúry oprávnenému.
6. Povinný doručí doporučenou poštou faktúru oprávnenému na adresu doručovania faktúry vedenú v záhlaví tejto zmluvy ako alebo elektronicky e-mailom v PDF podobe na adresu: PN-Invoice.ST@invoicedtse.telekom.de. Jeden e-mail môže obsahovať maximálne 1 (jednu) PDF faktúru, maximálna veľkosť e-mailu je 10 MB. Faktúra PDF musí byť pridaná ako príloha k e-mailu. Prílohy k faktúre sa nesmú odosielať ako samostatný súbor. Príloha k faktúre (dodací list, súpis prác, akceptačný protokol atď.) musia byť súčasťou faktúry. Žiadne ďalšie prílohy (JPG, GIF atď.) nesmú byť v e-maile (aj v podpise), pretože z bezpečnostných dôvodov budú zamietnuté.
7. Zmluvné strany sa výslovne dohodli, že oprávnený je oprávnený svoje finančné záväzky vyplývajúce z tejto Dohody alebo, ktoré vzniknú v súvislosti s touto Dohodou, plniť aj prostredníctvom tretej strany, najmä vo forme vykonávania platieb z účtov, ktorých vlastníkom nie je oprávnený. Povinný nie je oprávnený takéto plnenie poskytnuté prostredníctvom tretej strany odmietnuť. Plnenie poskytnuté prostredníctvom tretej strany sa bude považovať za plnenie oprávneného.
8. Peňažný záväzok oprávneného zaplatiť povinnému dohodnutú náhradu platenú prostredníctvom banky, je splnený, ak príslušná platba bude v deň splatnosti platby pripísaná v prospech účtu povinného.
9. Zmluvné strany sa dohodli, že povinný je oprávnený upravovať výšku náhrady jedenkrát v kalendárnom roku o percento ročnej miere inflácie vyhlasovanej Štatistickým úradom Slovenskej republiky meranej indexom spotrebiteľských cien v jeho oficiálne zverejnených dokumentoch. Právo zvýšenia náhrady podľa tohto bodu môže povinný uplatniť prvýkrát po uplynutí dvanástich kalendárnych mesiacov od uzavretia tejto Dohody a následne vždy až po uplynutí dvanástich kalendárnych mesiacov od posledného uplatnenia práva na zvýšenie náhrady podľa tohto bodu. Právo zvýšenia náhrady podľa tohto bodu môže povinný uplatniť len jedenkrát za obdobie kalendárneho roka. V prípade, že toto právo povinný neuplatní v období kalendárneho roka nasledujúceho po

kalendárnom roku, za ktorý bola ročná miera inflácie meraná indexom spotrebiteľských cien vyhlásená Štatistickým úradom Slovenskej republiky, stráca nárok uplatňovať právo na zvýšenie náhrady za toto obdobie v nasledujúcich rokoch trvania tejto dohody. Oznámenie vyhotovené povinným ohľadom úprav dohodnutej výšky náhrady podľa tohto bodu bude obsahovať údaje o percente zodpovedajúcej ročnej miere inflácie vyhlasovanej Štatistickým úradom Slovenskej republiky, výpočte upravenej sumy dohodnutej výšky náhrady a samotnej upravenej sumy dohodnutej výšky náhrady.

10. Zmluvné strany sa dohodli, že oprávnený nie je povinný znášať akékoľvek náklady na zachovanie a opravy zaťažených nehnuteľností v zmysle §151n ods. 3 Občianskeho zákonníka.
11. Zmluvné strany sa dohodli, že Dohoda je uzavretá na dobu neurčitú.
11. Zmluvné strany sa dohodli, že platnosť a účinnosť tejto Dohody skončí:
 - a) písomnou dohodou zmluvných strán
 - b) právnym zánikom vecného bremena
 - c) zánikom oprávnení oprávneného z vecného bremena poskytovať verejnú elektronickú komunikačnú sieť podľa ZEK.

Čl. III Ďalšie ustanovenia

1. Účastníci tejto Dohody sa dohodli, že náklady spojené s úpravami a prevádzkovaním elektrického vedenia bude znášať výlučne oprávnený.
2. Oprávnený je povinný pri výkone svojich oprávnení postupovať s potrebnou opatrnosťou tak, aby povinného ani iné osoby svojou činnosťou neobťažoval nad mieru primeranú pomerom a svoje oprávnenia k nehnuteľnostiam vyplývajúce mu zo ZEK a tejto Dohody vykonával len v nevyhnutnom rozsahu pri maximálnom možnom rešpektovaní práv a záujmov povinného.
3. Oprávnený vyhlasuje, že pri vykonávaní údržby a vstupoch na nehnuteľnosti bude dodržiavať všetky protipožiarne a bezpečnostné predpisy pre prácu na elektrickom zariadení tak, aby nebola ohrozená bezpečnosť a ochrana zdravia povinného, iných osôb, ktoré sa budú vyskytovať v blízkom okolí a ani ich majetku.
4. Ak v budúcnosti pri prevádzkovaní Základňovej stanice a telekomunikačného vedenia oprávneným, či jeho dodávateľmi dôjde k narušeniu nehnuteľností, oprávnený sa zaväzuje, že tieto po ukončení prác uvedie do pôvodného stavu na vlastné náklady a ak to nebude možné vzhľadom na povahu vykonaných prác, do stavu zodpovedajúceho predchádzajúcemu účelu alebo využívaniu nehnuteľností s prihliadnutím na nevyhnutné zmeny, a to v lehote do dvoch mesiacov od ukončenia týchto prác. Ak postup podľa predchádzajúcej vety nebude možný alebo ak bude výsledný stav nehnuteľností horší ako ich pôvodný stav, je oprávnený povinný vyplatiť povinnému jednorazovú primeranú náhradu zodpovedajúcu miere obmedzenia využívania nehnuteľností za podmienok uvedených v § 66 ods. 4 ZEK.
5. V prípade, ak iná právnická osoba alebo fyzická osoba bude mať záujem inštalovať na nehnuteľnostiach akékoľvek technologické zariadenie, neudelí povinný súhlas, ak je oprávnený ho udeľovať, skôr, ako na inštaláciu takéhoto zariadenia, prípadne stavby, nedá súhlas oprávnený na základe posúdenia projektovej dokumentácie zamýšľanej

stavby či zariadenia. Oprávnený je však oprávnený vydať nesúhlasné stanovisko len v prípade, že umiestňované zariadenie by mohlo rušiť alebo iným spôsobom zasahovať do elektrického vedenia, čím by oprávnenému bolo znemožňované plnenie povinností vyplývajúcich mu zo ZEK alebo platnej licencie.

Oprávnený a povinný sa tiež dohodli, že oprávnený bude mať povinnosť v zákonom stanovenej 15 dňovej lehote upovedomovať povinného o príchodoch a vstupoch na nehnuteľnosť len v prípade, ak bude vykonávať rekonštrukčné práce rozsiahlejšieho charakteru, ktoré by sa mohli podstatným spôsobom dotknúť užívania nehnuteľnosti.

6. Povinný berie na vedomie právo oprávneného na záznam zákonného vecného bremena do katastra nehnuteľností v zmysle ustanovenia § 66 ods.2 ZEK.

Čl. IV **Doručovanie písomností**

1. Doručením akýchkoľvek písomností na základe tejto Dohody alebo v súvislosti s touto Dohodou sa rozumie doručenie písomnosti doporučené poštou na adresu určenú podľa bodu 2 tohto článku, doručenie kuriérom alebo osobné doručenie príslušnej strane tejto Dohody. Za deň doručenia písomnosti sa považuje aj deň, v ktorý účastník tejto Dohody, ktorý je adresátom, odoprie doručovanú písomnosť prevziať alebo v ktorý márne uplynie najmenej dvojtýždňová úložná doba pre vyzdvihnutie si zásielky na pošte, doručovanej poštou strane tejto Dohody, alebo v ktorý je na zásielke, doručovanej poštou strane tejto Dohody, preukázateľne zamestnancom pošty vyznačená poznámka, že „adresát sa odsťahoval“, „adresát je neznámy“ alebo iná poznámka podobného významu, ak sa súčasne takáto poznámka zakladá na pravde.
2. Pre potreby doručovania prostredníctvom pošty sa použijú adresy sídiel účastníkov tejto Dohody uvedené v záhlaví tejto dohody, ibaže odosielajúcej strane adresát písomnosti preukázateľne oznámil novú adresu sídla, prípadne inú novú adresu určenú na doručovanie písomností. V prípade akejkoľvek zmeny adresy určenej na doručovanie písomností na základe tejto Dohody alebo v súvislosti s touto Dohodou sa príslušná strana tejto Dohody zaväzuje o zmene adresy bezodkladne písomne informovať druhú stranu; v takomto prípade je pre doručovanie rozhodujúca nová adresa riadne oznámená strane tejto Dohody pred odosielaním písomností.

Čl. V **Spoločné a záverečné ustanovenia**

1. Zmeny a dodatky tejto Dohody je možné uskutočniť len na základe písomnej dohody jej účastníkov.
3. Neoddeliteľnou súčasťou tejto Dohody sú jej nasledovné prílohy:
 - Príloha č. 1 – situačný náčrt nebytových priestorov
 - Príloha č. 2 – situačný náčrt ostatných priestorov
 - Príloha č. 3 – fotografie
 - Príloha č. 4 – geodetické zameranie NN prípojky
 - Príloha č. 5 – výpis z LV č. 3277 k. ú. Ilava

4. Účastníci tejto Dohody sa dohodli, že právne vzťahy upravené touto Dohodou, ako a vzťahy touto dohodou výslovne neupravené, ale z nej vyplývajúce, sa spravujú Občianskym zákonníkom a podporne ustanoveniami súvisiacich všeobecne záväzných právnych predpisov.
5. Ak niektoré ustanovenia tejto Dohody nie sú celkom alebo sčasti účinné alebo platné alebo neskôr stratia účinnosť alebo platnosť, nie je tým dotknutá účinnosť a platnosť ostatných ustanovení. Namiesto neúčinných alebo neplatných ustanovení a na vyplnenie medzier sa použije úprava, ktorá, pokiaľ je to právne možné, sa čo najviac približuje zmyslu a účelu tejto Dohody.
6. Táto Dohoda je vyhotovená v šiestich (6) vyhotoveniach, tri (3) vyhotovenia pre povinného a tri (3) pre oprávneného.
7. Zmluvné strany vyhlasujú, že táto Dohoda je povinne zverejňovanou zmluvou v zmysle § 5a zákona č. 211/2000 Z. z. o slobodnom prístupe k informáciám v znení neskorších predpisov.
8. Táto Dohoda nadobúda platnosť dňom jej podpísania oboma účastníkmi tejto Dohody a účinnosť dňom nasledujúcim po dni jej zverejnenia na webovom sídle povinného. Povinný sa zaväzuje doručiť oprávnenému písomné potvrdenie o dni zverejnenia Dohody.
9. Povinný berie na vedomie skutočnosť, že s údajmi uvedenými v tejto Dohode sa bude v nevyhnutnom rozsahu oboznamovať aj spoločnosť Deutsche Telekom Services Europe Slovakia, s.r.o., Legionárska 10, Bratislava 811 07, IČO: 44921 101 a spoločnosť Swiss Point, s.r.o., Púchovská 16, 830 05 Bratislava, IČO: 35 843 390, ktoré pre spoločnosť Slovak Telekom, a.s. zabezpečujú proces vyhotovenia a správy objednávok a príjem faktúr a pre prípad, že k takémuto oboznámeniu dôjde, s ním povinný súhlasí.
10. Účastníci Dohody vyhlasujú, že si túto Dohodu pred jej podpísaním riadne prečítali, že bola uzatvorená po riadnom prerokovaní jej obsahu podľa ich slobodnej vôle, určite, vážne a zrozumiteľne, nie v tiesni, ani za nevýhodných podmienok, čo potvrdzujú vlastnoručnými podpismi.

V Trenčíne dňa

8.11.2020

Povinný:
Trenčiansky samosprávny kraj
so sídlom v Trenčíne

V Bratislave dňa - 9.11.2020


Oprávnený:
Slovak Telekom, a. s.

Ing. Jarošlav Baška
predseda

Ing. Margita Vyoralová
manažér dopravy a riadenia správy
nehnuteľností





DETAIL "A"
M 1:50




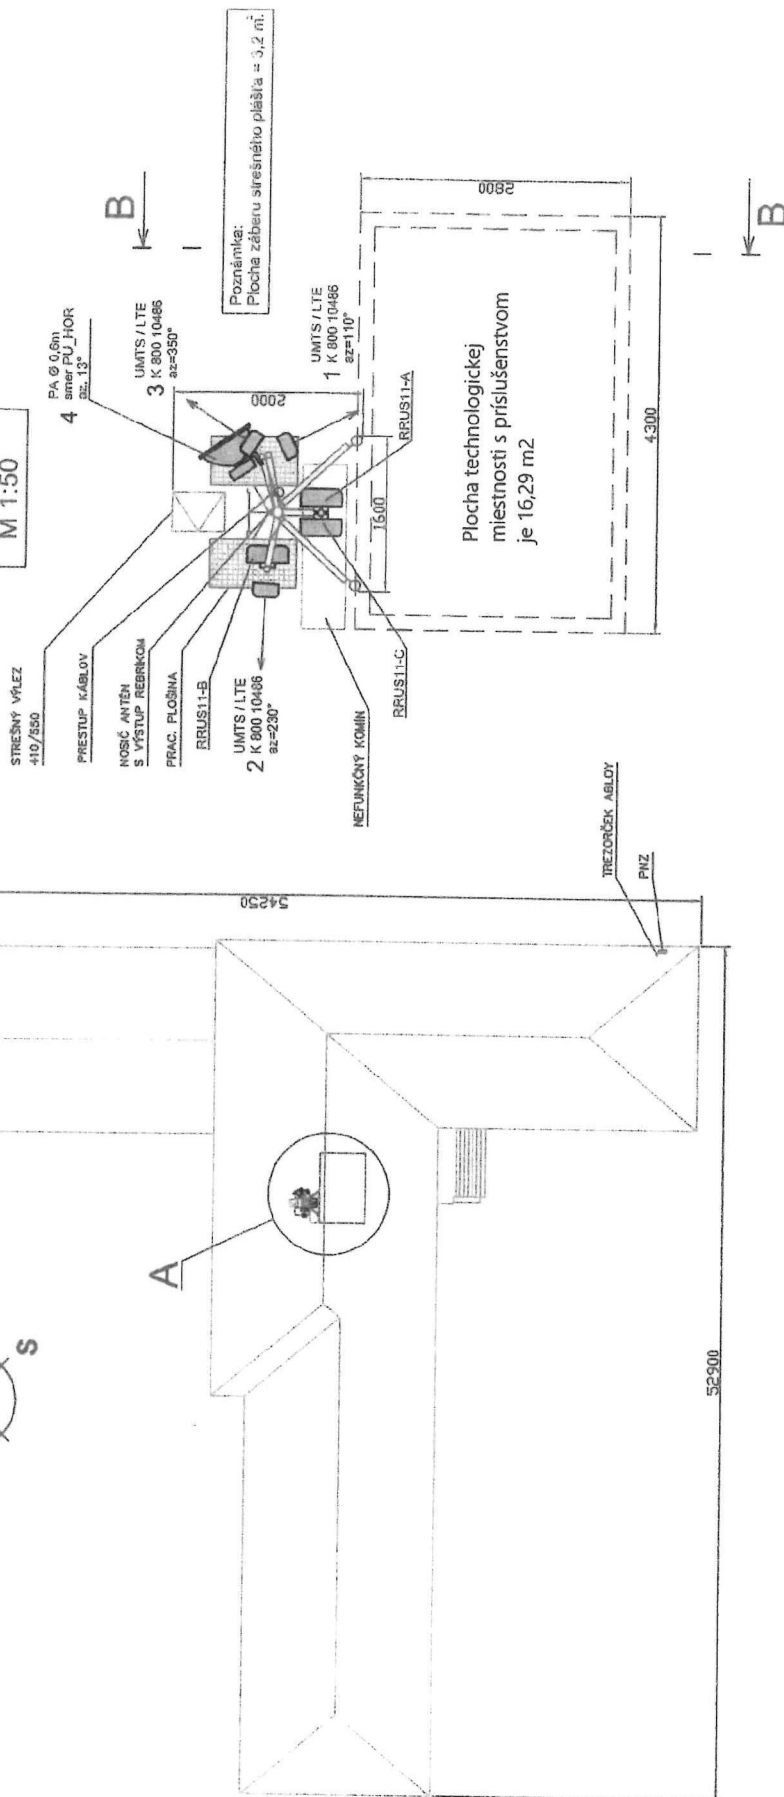


STUPEN		HL. PRÁR.	Ing. Peter Kuchár
Projekt stavby		ZODP. PRÁR.	Ing. Peter Kuchár
AUTOR PROJEKTU		VYPRACOVANÉ	Ing. Peter Klimek
		REŠEL	Ing. Peter Klimek
NÁZOV A Miesto STAVBY			
ZS A RR BOD ILAVA - OBCHODNÁ AKADEMIA (IL_OBA)			
ILAVA, HVIEZDOSLAVOVA 17			
NÁZOV VÝKRESU			
PÓDORYS			
ŠTARTOVACIA KONFIGURÁCIA			
INVESTOR			
Slovak Telekom, a.s.			
TeleDat		komunikačné systémy s.r.o.	
		SLÁDKOVČOVA 20	
		BANSKÁ BYSTRICA	
		SLOVAKIA	
DÁTUM		07/2020	
FORMAT		2 A4	
ZÁKAZNÍČSKO		ČÍSLO VÝKRESU	
MIERA		1:300	
		3/1	

Príloha č. 2

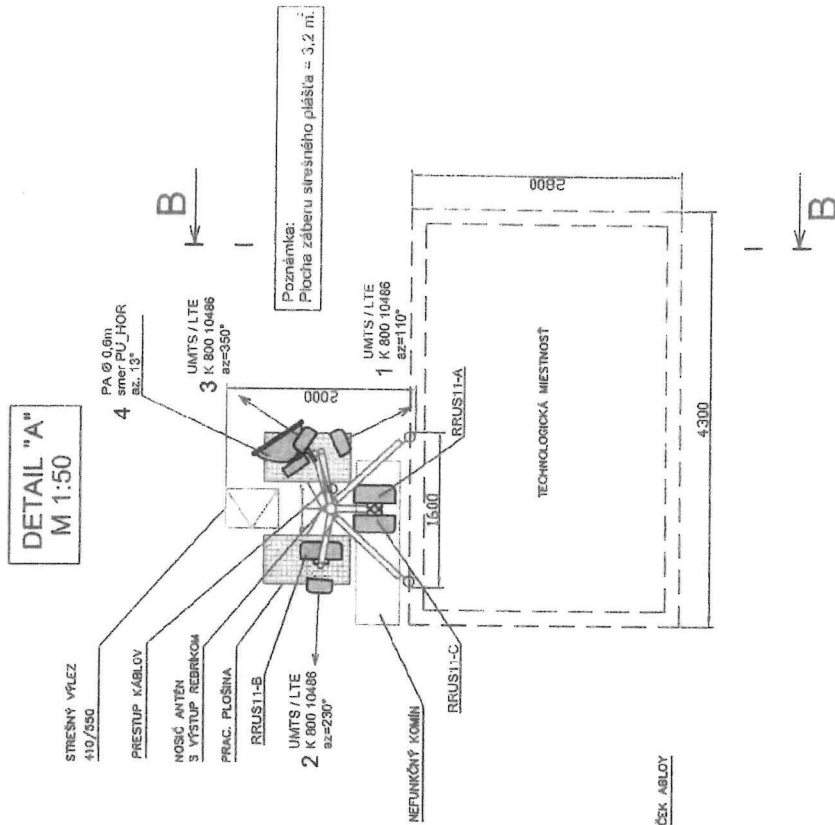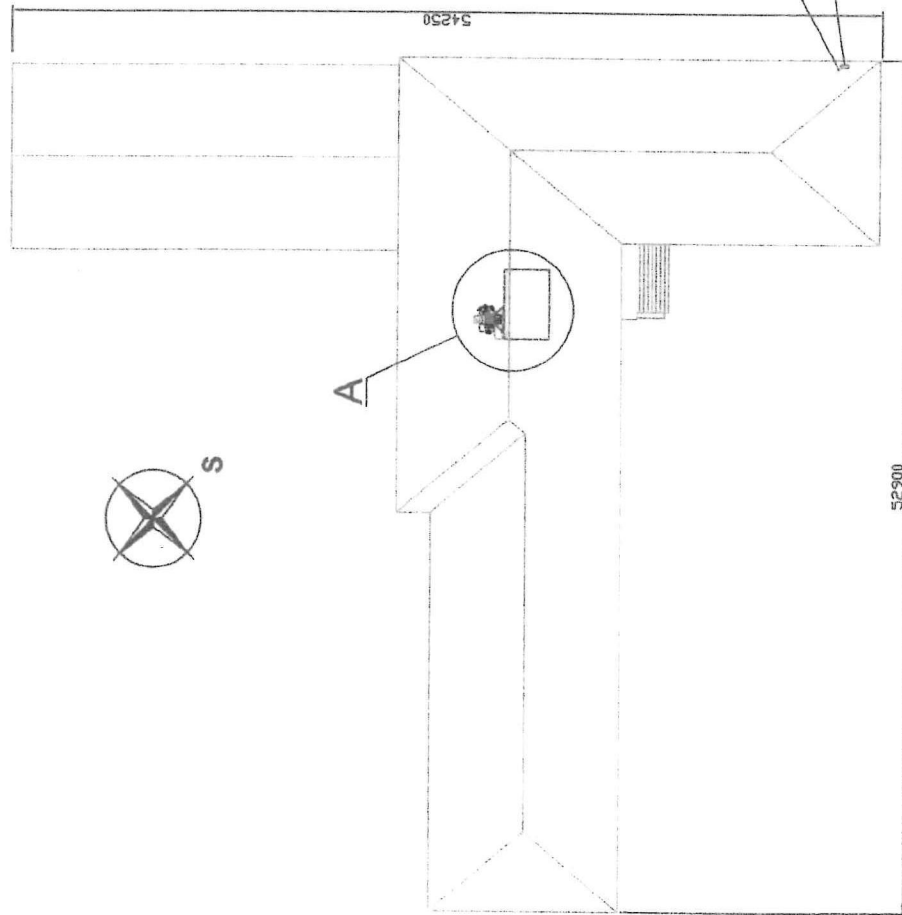

STUPEŇ	HL. PROJ.	ing. Peter Kuchár
	200P. PROJ.	ing. Peter Klimek
	VÝKONOVÁ	ing. Peter Klimek
	VED. L.	ing. Peter Klimek
NAZOV A Miesto stavby		
ZS A RR BOD ILAVA - OBCHODNÁ AKADEMIA (IL_OBA)		
ILAVA, HVIEZDOSLAVOVA 17		
MESTNÝ ÚRAD		
TeleDat		komunikačné systémy s.r.o.
SLÁKOMČOVA 20		BANŠKA BYSTRICA
SLOVAKIA		
DATUM		07/2020

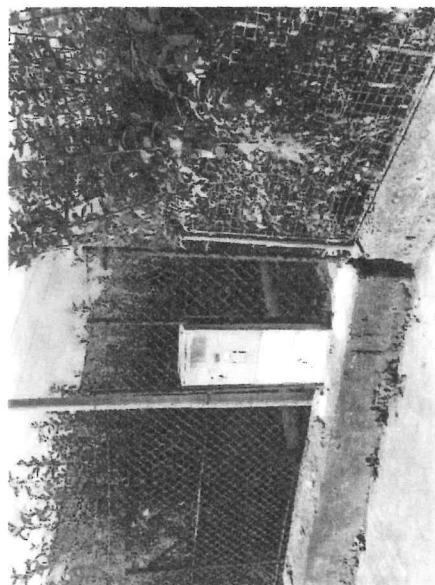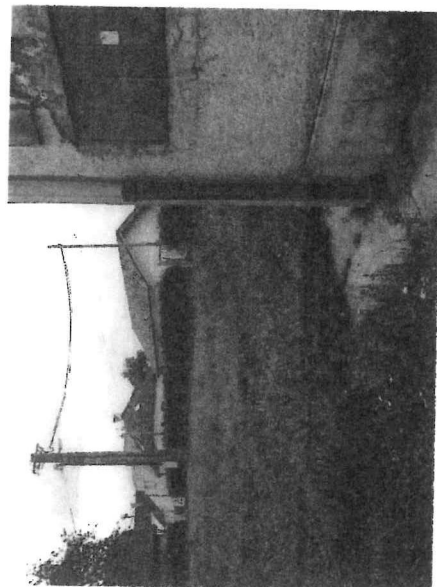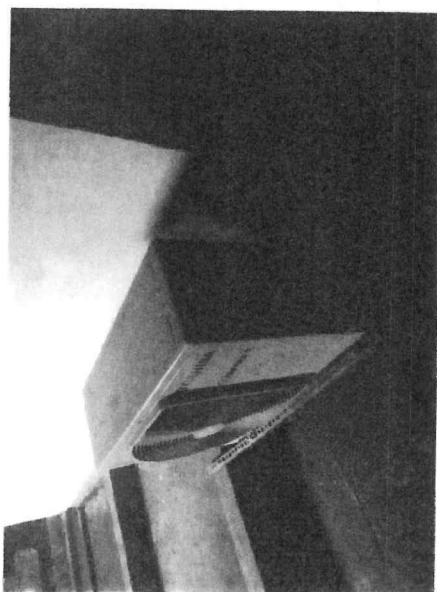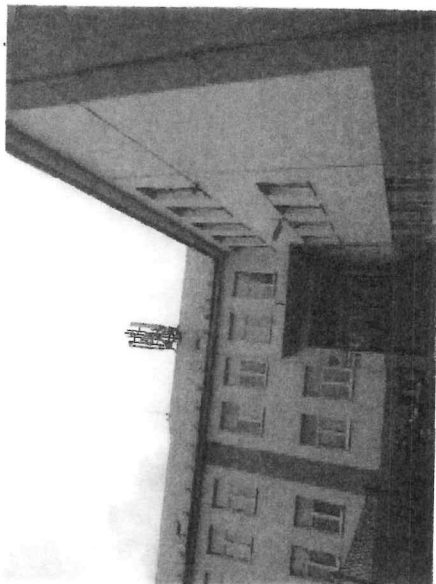

Ján Snopko - GEOPLÁN, Tr. SNP 75, Banská Bystrica

GEODETICKÝ ELABORÁT

ZS a RR bod Ilava IL_OBA
Obchodná akadémia výstavba základňovej stanice
a zemnej NN prípojky

Geodetické zameranie

Kraj : Trenčiansky
Okres : Ilava
Katastrálne územie : Ilava

Súradnicový systém : JTSK
Výškový systém : Bpv
Trieda presnosti : 1

Náležitost'ami a presnosťou
zodpovedá predpisom

Dátum vyhotovenia: 10 / 2020

Pečiatka:

OBSAH

- 1. Geodetická technická správa**
- 2. Zoznam súradníc a výšok podrobných bodov trasy elektrického kábla NN**
- 3. Zobrazenie trasy elektrického kábla NN do katastrálnej mapy**

Geodetická technická správa

Názov akcie	ZS a RR bod Ilava IL_OBA Obchodná akadémia výstavba základňovej stanice a zemnej NN prípojky.		
Zhotoviteľ	Ján Snopko - Geoplán, Tr. SNP č. 75, Banská Bystrica		
Súradnicový systém	JTSK	Trieda presnosti	1
Výškový systém	Bpv	Mierka spracovania	1:250
Kat. územie	Ilava	Dátum zamerania	13.10.2020
Dĺžka trasy [m]	45	Počet listov správy	1

Ďalšie údaje :

Na základe objednávky firmy TeleDat komunikačné systémy, s.r.o., B. Bystrica bola zameraná trasa elektrického kábla NN.

Geodetické určenie bodov PPBP a ich stabilizácia :

Body PPBP neboli zriadené z dôvodu merania podrobných bodov dvojfrekvenčným GNSS geodetickým RTK prijímačom Leica GS07 v.č. 1861237 za pomoci siete SmartNet Slovensko prostredníctvom referenčného PGB č. 3001 v k.ú. Trenčín s využitím základnej transformácie RTS a preto geodetický elaborát neobsahuje prílohy „Zoznam súradníc a výšok bodov PPBP“, „Geodetické údaje o PPBP“ a „Prehľadný náčrt bodov PPBP“.

Podrobné meranie, výpočty a vyhotovenie geodetického elaborátu:

Pri výpočte súradníc podrobných bodov zo súradnicového systému ETRS 89 do súradnicového systému JTSK bol použitý transformačný kľúč RTS JTSK určený firmou Geotech Bratislava. Na prevod elipsoidických výšok zo systému ETRS 89 do systému Bpv bol použitý program DVRM, vytvorený GKÚ Bratislava. Presnosť určenia polohy a výšky všetkých bodov je daná presnosťou použitej metódy. Zamerané boli elektrické káble NN typ 1-AYKY-J 4 x 35 a CYKY-J 5 x 16, ktoré sú uložené v chráničkách. Kábel NN typ 1-AYKY-J 4 x 35 je v zemi uložený od dvojitého betónového stĺpa NN po skriňu RE, z ktorej je vyvedený kábel CYKY-J 5 x 16 až po objekt budovy školy obchodnej akadémie. Meranie prebiehalo za daždivého počasia, pri teplote 7°C.

Grafická časť bola spracovaná na PC v programe Bentley PowerMap V8i ver. 8.11. a vykreslená na kresliacom zariadení Canon iR C3125. Spracovanie dokumentácie bolo v mesiaci október 2020.

Geodetický elaborát bol objednávateľovi odovzdaný v troch vyhotoveniach v papierovej forme a na jednom CD - nosiči.

Meranie v teréne vykonal: Ján Snopko.

Vyhotovil	Ján Snopko
Overil	Ing. Pavol Sopko

Banskej Bystrici dňa 14. októbra 2020

Spôsobilosťami a presnosťou zodpovedá predpisom
Overil: Ing. Pavol Sopko

podpis zhotoviteľa

ZOZNAM SÚRADNÍČ A VÝŠOK PODROBNÝCH BODOV TRASY ELEKTRICKÉHO KÁBLA NN

Katastrálne územie: **Ilava**
 Obec : **Ilava**
 Okres : **Ilava**

Súradnicový systém : **JTSK**
 Výškový systém : **Bpv**

číslo bodu	Y	X	nadmorská výška	popis
1	482539.97	1194222.27	249.83	skriňa RE
2	482540.18	1194222.22	249.45	trasa elektrického kábla
3	482540.95	1194221.97	249.13	trasa elektrického kábla
4	482541.50	1194221.71	249.08	trasa elektrického kábla
5	482545.49	1194216.30	248.81	trasa elektrického kábla
6	482549.24	1194211.30	248.70	trasa elektrického kábla
7	482549.23	1194211.11	248.71	trasa elektrického kábla
8	482548.50	1194210.63	249.50	VRIS
9	482548.83	1194210.85	249.58	stĺp betónový NN
10	482549.09	1194210.99	249.72	stĺp betónový NN – bod napojenia
11	482549.42	1194211.06	248.98	trasa elektrického kábla
12	482549.52	1194210.73	248.57	trasa elektrického kábla
13	482553.28	1194199.18	248.37	trasa elektrického kábla
14	482556.05	1194190.55	247.93	trasa elektrického kábla
15	482557.75	1194185.75	247.80	trasa elektrického kábla
16	482558.44	1194185.49	247.86	trasa elektrického kábla
17	482559.04	1194185.94	247.88	trasa elektrického kábla
18	482559.49	1194186.19	244.95	trasa elektrického kábla
19	482559.92	1194186.45	248.41	trasa elektrického kábla
20	482560.19	1194186.16	248.51	RIS

pha

DC

RIS 19
20 15 7 18

CNY-J 5x16

VRIS

J-4NY-J 4x35

CNY-J 5x16

spring

771

772

Q 88P/E



d
756,11



768

Náležitostíami a presnosťou zodpovedá predpisom.

VYPRACOVAL	Ján Snopko	KONTROLOVAL	Ing. Pavol Sopko
ČÍSLO PRÍLOHY	3.	ČÍSLO ZÁKAZKY	32027788-45/20
FORMÁT	2 A4	STUPEŇ	Z.P.
DÁTUM VYHOTOVENIA		október 2020	
NÁZOV AKCIE			
ZS a RR bod ľava IL_OBA Obchodná akadémia výstavba základňovej stanice a zemnej NN prípojky Geodetické zameranie			
PRÍLOHA		SÚRADNIC. SYSTÉM	VÝŠKOVÝ SYSTÉM
Zobrazenie trasy elektrického kábla NN do katastrálnej mapy		JTSK	

GEOPL

Tr.SNP 7:
Banská Bystrica

Úrad geodézie, kartografie a katastra Slovenskej republiky
VÝPIS Z KATASTRA NEHNUTEĽNOSTÍ

Ilava

ILAVA

Ilave územie: Ilava

Vytvorené cez katastrálny portál

Dátum vyhotovenia 04.11.2020

Čas vyhotovenia: 13:30:56

VÝPIS Z LISTU VLASTNÍCTVA č. 3277

MAJETKOVÁ PODSTATÁ

PARCELY registra "C" evidované na katastrálnej mape

Parcelné číslo	Výmera v m2	Druh pozemku	Spôsob využ. p.	Umiest. pozemku	Právny vzťah	Druh ch.n.
202		záhrada	4	1		
194		záhrada	4	1		
6782		zastavaná plocha a nádvorie	99	1		
1073		zastavaná plocha a nádvorie	16	1		
136		zastavaná plocha a nádvorie	18	1		

využívania pozemku:

Pozemok využívaný podľa druhu pozemku

Pozemok prevažne v zastavanom území obce alebo v záhradkárskej osade, na ktorom sa pestuje zelenina, ovocie, sná nízka a vysoká zeleň a iné poľnohospodárske plodiny

Pozemok, na ktorom je dvor

Pozemok, na ktorom je postavená nebytová budova označená súpisným číslom

enie pozemku:

Pozemok je umiestnený v zastavanom území obce

Stavby

Parcelné číslo	na parcele číslo	Druh stavby	Popis stavby	Druh ch.n.	Umiest. stavby
330	900/ 3	11	Obchodná akadémia		1

a:

avby:

Budova pre školstvo, na vzdelávanie a výskum

niestnenia stavby:

Stavba postavená na zemskom povrchu

B: VLASTNÍCI A INÉ OPRÁVNENÉ OSOBY

slo **Priezvisko, meno (názov), rodné priezvisko, dátum narodenia, rodné číslo (IČO) a Spoluvlastnícky podiel miesto trvalého pobytu (sídlo) vlastníka**

ík právneho vzťahu:

Vlastník

1 Trenčiansky samosprávny kraj so sídlom v Trenčíne, K dolnej stanici 7282/20A, Trenčín, PSČ 911 01, SR

1 / 1

SO :

adobudnutia	Kúpna zmluva V 2813/2006.- 2/2007
adobudnutia	Žiadosť o zápis geometrického plánu č. 78/2007 zo dňa 18.10.2007 - Z 1979/2007.- 511/2007
adobudnutia	Žiadosť o zmenu zo dňa 20.6.2012 - R 192/2012.- 351/2012
adobudnutia	Kúpna zmluva V 782/2013.- 211/2013
adobudnutia	Zámená zmluva V 783/2013.- 212/2013
adobudnutia	Žiadosť o zmenu správcu zo dňa 17.9.2015 - Z 2596/2015.- 1661/2015
adobudnutia	Žiadosť o zápis zo dňa 23.08.2018 - Z-2315/2018.-485/2018

C: ĎARCHY

..:

1 Vecné bremeno - predkupné právo v prospech MESTO ILAVA - V 2813/2006.- 2/2007

laje:

natívny výpis

Bez zápisu.

Poznámka:

Bez zápisu.

