

ZMLUVA O BUDÚCEJ KÚPNEJ ZMLUVE

uzatvorená v súlade § 289 a nasl. Obchodného zákonníka v znení neskorších predpisov
(ďalej len „zmluva“)

ev. č. budúceho kupujúceho: 210879-L13.0752.19.0001-ZBZ_KZ

ev. č. budúceho predávajúceho: 2021/0824

I. ZMLUVNÉ STRANY

Názov: **Trenčiansky samosprávny kraj**
Sídlo: K dolnej stanici 7282/20A, 911 01 Trenčín
Zastúpené: Ing. Jaroslav Baška - predseda
IČO: 36 126 624
DIČ: 2021613275
IČ DPH: nie je platcom DPH
Bankové spojenie: Štátna pokladnica
IBAN: SK51 8180 0000 0070 0050 4489

(ďalej len „Budúci predávajúci“)

a

Západoslovenská distribučná, a.s.

Sídlo: Čulenova č. 6, 816 47 Bratislava
Zapísaná v: Obchodný register Okresného súdu Bratislava I
oddiel: Sa, vložka číslo: 3879/B
Zastúpená: Ing. Miloš Karas – vedúci úseku riadenia investícií
na základe poverenia č. 00407-URI-POIN zo dňa 13.04.2021
Ing. Xénia Albertová – vedúca riadenia vlastníckych vzťahov
na základe poverenia č. 00407-URI-POIN zo dňa 13.04.2021
IČO: 36 361 518
IČ DPH: SK2022189048
IBAN: SK59 1100 0000 0026 2610 6826

(ďalej len „Budúci kupujúci“)

(Budúci predávajúci a Budúci kupujúci ďalej spoločne len „Zmluvné strany“)

II. ÚVODNÉ USTANOVENIA

1. Budúci predávajúci je výlučným vlastníkom, v spoluvlastníckom podiele 1/1 k celku, nehnuteľnosti - pozemku registra KNC parc. č. 1155/3 o výmere 2 277 m², druh pozemku zastavaná plocha a nádvorie, nachádzajúcom sa v katastrálnom území Horné Srnie, obec Horné Srnie, okres Trenčín, zapísaného na liste vlastníctva č. 971 (ďalej len „Pôvodný pozemok“). Kópia listu vlastníctva tvorí prílohu tejto zmluvy a je neoddeliteľnou súčasťou tejto zmluvy.
2. Budúci kupujúci je držiteľom povolenia na podnikanie v elektroenergetike v rozsahu distribúcia elektriny vydaného rozhodnutím Úradu pre reguláciu sieťových odvetví (ďalej len „Povolenie“) a zabezpečuje prevádzkovanie distribučnej sústavy na vymedzenom území, na ktorom sa nachádza aj Pôvodný pozemok.
3. Budúci kupujúci v rámci stavby „TN_ A1_ Horné Srnie, VNV 282, NVK,TS,NNK“ (ďalej len „Plánovaná stavba“) vybuduje na vlastné náklady a nebezpečenstvo elektroenergetické stavby a zariadenia distribučnej sústavy, vrátane distribučnej transformačnej stanice.
4. V rámci Plánovanej stavby bude na Pôvodnom pozemku umiestnená distribučná transformačná stanica, a to na časti Pôvodného pozemku vyznačenej vo výkrese č. 05 zo dňa 04/2021, vyhotoviteľ Bevatron s.r.o., G. Bethlena 50, 940 01 Nové Zámky, ktorý je súčasťou projektovej dokumentácie Plánovanej stavby (ďalej len „Predbežný plán“).

5. Časť Pôvodného pozemku, na ktorom sa v rámci Plánovanej stavby vybuduje distribučná transformačná stanica, bude odčlenená z Pôvodného pozemku geometrickým plánom na oddelenie (ďalej len „**Geometrický plán**“), čím vznikne nový pozemok o výmere cca 32 m² (ďalej len „**Budúci predávaný pozemok**“). Vypracovanie Geometrického plánu zabezpečí na vlastné náklady Budúci kupujúci. Budúci kupujúci doručí Geometrický plán Budúcemu predávajúcemu najneskôr s výzvou na uzavretie kúpnej zmluvy.
6. Za účelom zabezpečenia vlastníckeho práva Budúceho kupujúceho k Budúcemu predávanému pozemku z dôvodu výstavby distribučnej transformačnej stanice na Budúcom predávanom pozemku, Budúci predávajúci má záujem previesť do vlastníctva Budúceho kupujúceho a Budúci kupujúci má záujem nadobudnúť do svojho výlučného vlastníctva Budúci predávaný pozemok.

III. PREDMET ZMLUVY

1. Touto zmluvou sa Budúci predávajúci zaväzuje, že do 30 kalendárnych dní odo dňa schválenia prevodu Budúceho predávaného pozemku v prospech Budúceho kupujúceho Zastupiteľstvom Trenčianskeho samosprávneho kraja, uzavrie s Budúcim kupujúcim kúpnu zmluvu, predmetom ktorej bude predaj Budúceho predávaného pozemku Budúcemu kupujúcemu (ďalej len „**Kúpna zmluva**“).

IV. VÝZVA NA UZATVORENIE KÚPNEJ ZMLUVY

1. Budúci kupujúci je oprávnený vyzvať Budúceho predávajúceho k uzatvoreniu Kúpnej zmluvy písomnou výzvou kedykoľvek po nadobudnutí platnosti a účinnosti tejto zmluvy, najneskôr do 6 mesiacov odo dňa nadobudnutia právoplatnosti kolaudačného rozhodnutia povoľujúceho užívanie Plánovanej stavby (ďalej len „**Kolaudačné rozhodnutie**“).
2. Výzva na uzatvorenie Kúpnej zmluvy a akákoľvek korešpondencia s ňou spojená musí byť zaslaná doporučenou zásielkou na adresu Budúceho predávajúceho uvedenú v čl. I. tejto zmluvy, alebo inú adresu, ktorú Budúci predávajúci Budúcemu kupujúcemu písomne na tento účel oznámi.
3. Prílohou výzvy na uzatvorenie kúpnej zmluvy bude návrh Kúpnej zmluvy vypracovaný v súlade s touto zmluvou, znalecký posudok na stanovenie všeobecnej hodnoty Budúceho predávaného pozemku a kópia Geometrického plánu.
4. Výzva na uzatvorenie Kúpnej zmluvy sa bude považovať za doručení aj v prípade ak sa vráti Budúcemu kupujúcemu ako nedoručená, alebo v prípade odmietnutia jej prevzatia Budúcim predávajúcim.

V. KÚPNA CENA

1. Kúpna cena bude v Kúpnej zmluve stanovená na základe znaleckého posudku na stanovenie všeobecnej hodnoty Budúceho predávaného pozemku, ktorý bude vyhotovený podľa Geometrického plánu (ďalej len „**Znalecký posudok**“). Vyhotovenie Znaleckého posudku zabezpečí na vlastné náklady Budúci kupujúci. Budúci kupujúci doručí Budúcemu predávajúcemu rovnopis Znaleckého posudku najneskôr s výzvou na uzavretie Kúpnej zmluvy podľa čl. IV tejto zmluvy.
2. Budúci kupujúci berie na vedomie, že prevod Budúceho predávaného pozemku v prospech Budúceho kupujúceho podlieha schváleniu Zastupiteľstvom Trenčianskeho samosprávneho kraja. Budúci predávajúci sa zaväzuje, že prevod Budúceho predávaného pozemku v prospech Budúceho kupujúceho predloží na schválenie Zastupiteľstvu Trenčianskeho samosprávneho kraja na jeho najbližšie zasadnutie, ktoré sa bude konať po obdržaní písomnej výzvy Budúceho kupujúceho na uzatvorenie Kúpnej zmluvy. Uznesenie Zastupiteľstva Trenčianskeho samosprávneho kraja, ktorým bude schválený prevod Budúceho predávaného pozemku v prospech Budúceho kupujúceho, bude prílohou Kúpnej zmluvy.
3. Zmluvné strany sa dohodli, že Budúci kupujúci zaplatí Budúcemu predávajúcemu kúpnu cenu bezhotovostným prevodom na účet Budúceho predávajúceho uvedený v Kúpnej zmluve v lehote 30 kalendárnych dní odo dňa účinnosti Kúpnej zmluvy.
4. Ak Budúci predávajúci v čase uzatvorenia Kúpnej zmluvy bude pre účely Kúpnej zmluvy považovaný za zdaniteľnú osobu podľa príslušných právnych predpisov, ku kúpnej cene dohodnutej v čl. V., ods. 1. tejto zmluvy bude pripočítaná suma DPH vo výške vyplývajúcej z príslušných právnych predpisov platných v čase uzatvorenia Kúpnej zmluvy. Ak Budúci predávaný pozemok nebude mať v čase uzatvorenia Kúpnej zmluvy charakter stavebného pozemku, suma DPH vo výške vyplývajúcej z príslušných právnych predpisov platných v čase uzatvorenia Kúpnej zmluvy nebude ku kúpnej cene dohodnutej v čl. V., ods. 1. tejto zmluvy pripočítaná.
5. Kúpnu cenu Budúci kupujúci zaplatí Budúcemu predávajúcemu na základe Kúpnej zmluvy, ktorú Zmluvné strany uzatvoria v súlade s podmienkami dohodnutými v tejto zmluve.

VI. VYPRACOVANIE KÚPNEJ ZMLUVY A VKLAD DO KATASTRA NEHNUTEĽNOSTÍ

1. Vypracovanie Kúpnej zmluvy zabezpečí na vlastné náklady Budúci kupujúci.
2. Zmluvné strany sa dohodli, že návrh na vklad vlastníckeho práva do katastra nehnuteľností na podklade Kúpnej zmluvy, spolu so všetkou dokumentáciou a prílohami, ktoré vyžadujú príslušné právne predpisy, podá Budúci kupujúci až po zaplatení kúpnej ceny za prevod vlastníckeho práva k Budúcemu predávanému pozemku. Za týmto účelom Budúci predávajúci písomne oznámi Budúcemu kupujúcemu zaplatenie kúpnej ceny a to v lehote do 10 kalendárnych dní odo dňa pripísania kúpnej ceny na účet Budúceho predávajúceho uvedený v Kúpnej zmluve.
3. Zmluvné strany sa dohodli, že úhradu správnych poplatkov spojených s podaním návrhu na vklad vlastníckeho práva do katastra nehnuteľností z Kúpnej zmluvy bude znášať Budúci kupujúci.

VII. VYHLÁSENIA A POVINNOSTI ZMLUVNÝCH STRÁN

1. Budúci predávajúci sa zaväzuje, že až do okamihu splnenia alebo zániku všetkých povinností vyplývajúcich z tejto zmluvy sa zdrží akéhokoľvek konania, ktoré by bránilo alebo znemožnilo uzatvorenie Kúpnej zmluvy podľa tejto zmluvy. Budúci predávajúci sa najmä zaväzuje, že Budúci predávaný pozemok neprevedie do vlastníctva inej osoby bez súhlasu Budúceho kupujúceho a ani ho nezaťaží právom tretích osôb akéhokoľvek druhu.
2. Zmluvné strany sa dohodli, že si navzájom poskytnú všetku súčinnosť nevyhnutne potrebnú v súvislosti s uzavretím a plnením tejto zmluvy.
3. Budúci predávajúci vyhlasuje, že je oprávnený s Pôvodným pozemkom nakladať, a že na ňom neviaznu žiadne dlhy, vecné bremená, záložné práva ani iné práva tretích osôb.
4. Ak Budúci predávajúci nesplní záväzok uzavrieť Kúpnu zmluvu na základe výzvy Budúceho kupujúceho vykonanej v súlade s čl. IV. tejto zmluvy, môže Budúci kupujúci požadovať, aby obsah Kúpnej zmluvy určil súd alebo môže požadovať náhradu škody, ktorá mu bola spôsobená porušením záväzku Budúceho predávajúceho uzavrieť Kúpnu zmluvu.

VIII. UMIESTNENIE STAVBY DISTRIBUČNEJ TRANSFORMAČNEJ STANICE

1. Budúci predávajúci týmto udeľuje Budúcemu kupujúcemu svoj súhlas s umiestnením, výstavbou a užívaním Plánovanej stavby na časti Pôvodného pozemku, a to výslovne aj pre účely územného konania, stavebného konania a kolaudačného konania, a prenecháva touto zmluvou Budúcemu kupujúcemu časť Pôvodného pozemku za účelom realizácie výstavby Plánovanej stavby.

IX. SPOLOČNÉ A ZÁVEREČNÉ USTANOVENIA

1. Uzatvorenie tejto Zmluvy o budúcej kúpnej zmluve odsúhlasilo Zastupiteľstvo Trenčianskeho samosprávneho kraja uznesením č. 729/2021 zo dňa 27.09.2021, ktoré je prílohou č. 3 tejto zmluvy.
2. Táto zmluva nadobúda platnosť dňom jej podpísania zmluvnými stranami a účinnosť dňom nasledujúcim po dni jej zverejnenia Budúcim predávajúcim v zmysle § 47a ods. 1 Občianskeho zákonníka v znení neskorších predpisov a § 5a zákona č. 211/2000 Z. z o slobodnom prístupe k informáciám a o zmene a doplnení niektorých zákonov v znení neskorších predpisov.
2. Budúci predávajúci ako povinná osoba podľa § 2 Zákona o slobode informácií zverejní túto zmluvu najneskôr do 30 kalendárnych dní odo dňa jej platnosti a doručí Budúcemu kupujúcemu písomné potvrdenie o zverejnení tejto zmluvy do 10 kalendárnych dní odo dňa jej zverejnenia.
3. Neoddeliteľnou súčasťou tejto zmluvy sú:
Príloha č. 1: Kópia listu vlastníctva č. 971, kat. územie Horné Srnie
Príloha č. 2: Kópia Predbežného plánu
Príloha č. 3: Uznesenie Zastupiteľstva Trenčianskeho samosprávneho kraja č. 729/2021 zo dňa 27.09.2021
4. Vzťahy Zmluvných strán založené touto zmluvou, ktoré táto zmluva výslovne neupravuje, sa riadia príslušnými ustanoveniami Obchodného zákonníka a ostatných platných právnych predpisov Slovenskej republiky.
5. V prípade, že ktoréhoľvek ustanovenie tejto zmluvy bude súdom alebo príslušným štátnym orgánom z akéhokoľvek dôvodu prehlásené za neplatné, nedostatočne určité alebo nevykonateľné, Zmluvné strany sa zaväzujú odstrániť dodatkom tejto zmluvy takúto neplatnosť, nedostatočnú určitosť alebo nevykonateľnosť takým spôsobom, aby bol zmysel tejto zmluvy naplnený.
6. Akékoľvek zmeny tejto zmluvy je možné vykonať výlučne na základe písomnej dohody Zmluvných strán formou

písomných dodatkov podpísaných Zmluvnými stranami.

7. Zmluva je vyhotovená v 5 exemplároch rovnakej právnej sily, pričom po podpise tejto zmluvy Zmluvnými stranami Budúci predávajúci obdrží 2 vyhotovenia tejto zmluvy a Budúci kupujúci obdrží 3 vyhotovenia tejto zmluvy.
8. Zmluvné strany vyhlasujú, že ich zmluvná voľnosť nie je obmedzená, túto zmluvu uzatvorili na základe ich slobodnej vôle, táto zmluva nebola uzatvorená v tiesni a za nápadne nevýhodných podmienok, túto zmluvu si prečítali, jej obsahu rozumejú a na znak súhlasu ju podpisujú.
9. Osobné údaje, ktoré sú súčasťou tejto zmluvy, sú spracúvané v súlade s informáciami o ochrane osobných údajov, ktoré sú dostupné vždy v aktuálnom znení na www.zsdis.sk/GDPR.

Budúci predávajúci

19. 10. 2021

V Trenčíne dňa

podpis : _____
meno : Ing. Jaroslav Baška
funkcia : predseda
Trenčiansky samosprávny kraj

Budúci kupujúci

V Bratislave dňa 16. 10. 2021

podpis : _____
meno : Ing. Miloš Karas
funkcia : vedúci úseku riadenia investícií
Západoslovenská distribučná, a.s.

podpis : _____
meno : Ing. Xénia Albertová
funkcia : vedúca riadenia vlastníckych vzťahov
Západoslovenská distribučná, a.s.

Úrad geodézie, kartografie a katastra Slovenskej republiky
VÝPIS Z KATASTRA NEHNUTEL'NOSTÍ

Vytvorené cez katastrálny portál

Okres: Trenčín

Obec: HORNÉ SRNIE

Katastrálne územie: Horné Srnie

Dátum vyhotovenia 05.10.2021

Čas vyhotovenia: 14:40:34

VÝPIS Z LISTU VLASTNÍCTVA č. 971

ČASŤ A: MAJETKOVÁ PODSTATA

PARCELY registra "C" evidované na katastrálnej mape

| Parcelné číslo | Výmera v m2 | Druh pozemku | Spôsob využ. p. | Umiest. pozemku | Právny vzťah | Druh ch.n. |
|----------------|-------------|-----------------------------|-----------------|-----------------|--------------|------------|
| 1155/ 1 | 2567 | zastavaná plocha a nádvorie | 99 | 1 | | |
| 1155/ 2 | 1011 | zastavaná plocha a nádvorie | 99 | 1 | | |
| 1155/ 3 | 2277 | zastavaná plocha a nádvorie | 22 | 1 | | |
| 1155/ 4 | 25 | zastavaná plocha a nádvorie | 22 | 1 | | |
| 1155/ 5 | 29 | zastavaná plocha a nádvorie | 17 | 1 | | |
| 1155/ 6 | 3 | zastavaná plocha a nádvorie | 22 | 1 | | |
| 1155/ 7 | 2 | zastavaná plocha a nádvorie | 22 | 1 | | |

Legenda:

Spôsob využívania pozemku:

99 - Pozemok využívaný podľa druhu pozemku

22 - Pozemok, na ktorom je postavená inžinierska stavba - cestná, miestna a účelová komunikácia, lesná cesta, poľná cesta, chodník, nekryté parkovisko a ich súčasť

17 - Pozemok, na ktorom je postavená budova bez označenia súpisným číslom

Umiestnenie pozemku:

1 - Pozemok je umiestnený v zastavanom území obce

Stavby

| Súpisné číslo | na parcele číslo | Druh stavby | Popis stavby | Druh ch.n. | Umiest. stavby |
|---------------|------------------|-------------|--------------|------------|----------------|
| 806 | 1155/ 2 | 20 | Budova | | 1 |
| | 1155/ 5 | 20 | GARÁŽ | | 1 |

Legenda:

Druh stavby:

20 - Iná budova

Kód umiestnenia stavby:

1 - Stavba postavená na zemskom povrchu

ČASŤ B: VLASTNÍCI A INÉ OPRÁVNENÉ OSOBY

Por. číslo Priezvisko, meno (názov), rodné priezvisko, dátum narodenia, rodné číslo (IČO) a Spoluvlastnícky podiel miesto trvalého pobytu (sídlo) vlastníka

Účastník právneho vzťahu: **Vlastník**
2 Trenčiansky samosprávny kraj, K dolnej stanici 7282/20A, Trenčín, PSČ 911 01, SR 1 / 1

IČO : 36126624

Titul nadobudnutia Z 1423/03 - DELIMITAČNÝ PROTOKOL - VZ.110/03

Titul nadobudnutia Z 420/03 - LISTINA O URČENÍ SÚP.ČÍSLA Č.J.200/2003 VC - vz.111/03

Účastník právneho vzťahu: **Správca**
3 Centrum sociálnych služieb - LIPOVEC, Školská 806/3, Horné Srnie, PSČ 914 42, SR /

Identifikátor :

Titul nadobudnutia Z 4744/09 - zmena správcu - vz.334/09

ČASŤ C: ŤARCHY

Por.č.:

Vecné bremeno podľa § 22 a nasl. Zákona č. 79/1957 Zb. o výrobe, rozvode a spotrebe elektriny (elektrizačný zákon) v spojení s § 96 ods. 4 zákona č. 251/2012 Z. z. o energetike a o zmene a doplnení niektorých zákonov v prospech spoločnosti Západoslovenská distribučná a.s., IČO 36 361 518, so sídlom Čulenova 6, 816 47 Bratislava podľa geometrického plánu č. 36 566 497 - 168/2017 na pozemku s parcelným číslom (CKN 1155/3) týkajúce sa elektroenergetického zariadenia: 1x22 kV VN linka č. 282 na trase Rz Trenčín Skalka - Rz Dubnica nad Váhom, Z-4604/2017, zm.č.1573/17

Iné údaje:

2 geom.plán č.33183287-19-09 - vz.326/09

Poznámka:


Bez zápisu.

S1


SO 03
NA

VN rozv
ceti


T

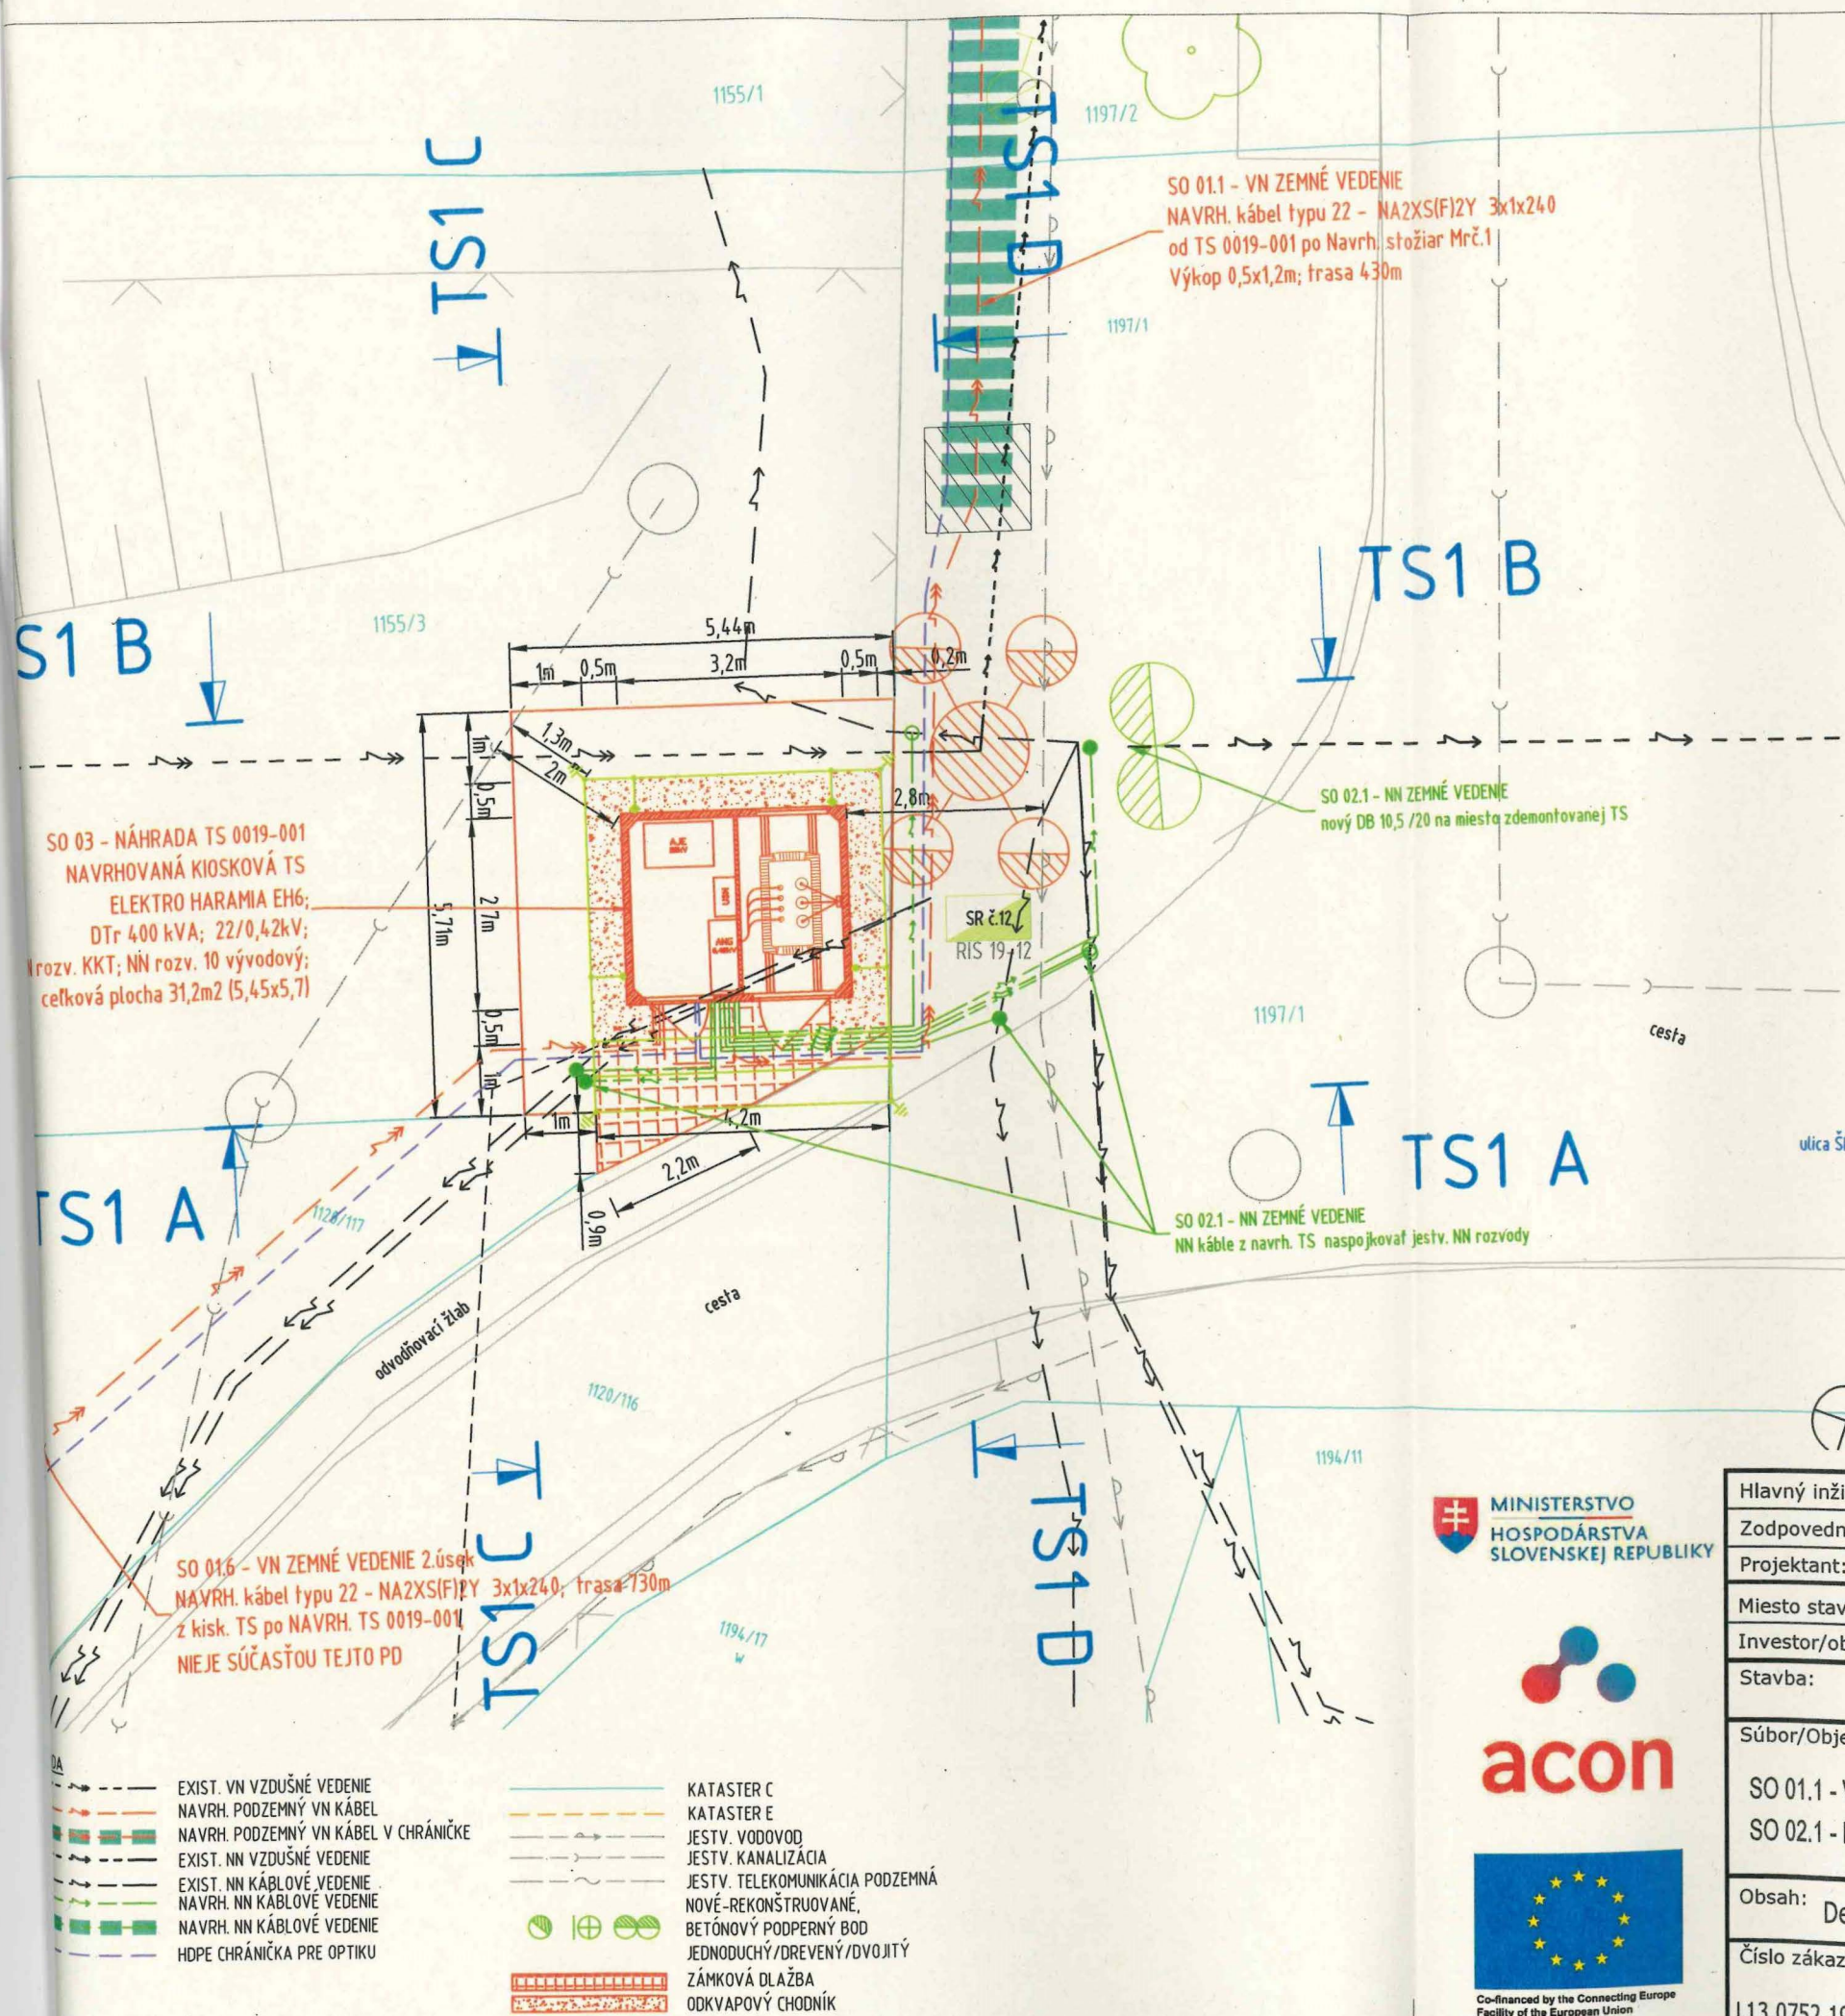


REZ TS1 A-A POD Navrh TS č.1

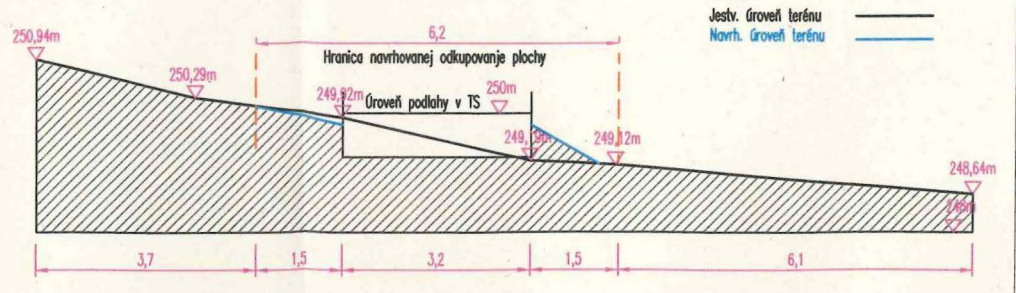


REZ TS1 B-B POD Navrh TS č.1

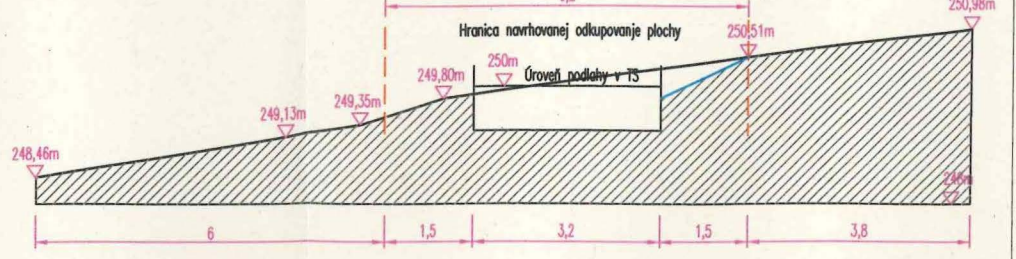

REZ TS1 C-C POD Navrh TS č.1

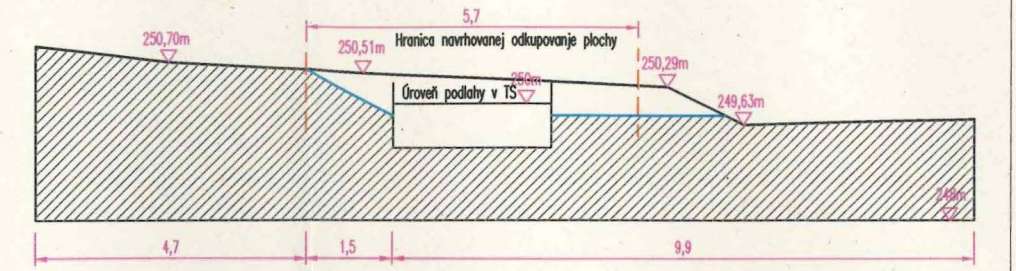

REZ TS1 D-D POD Navrh TS č.1

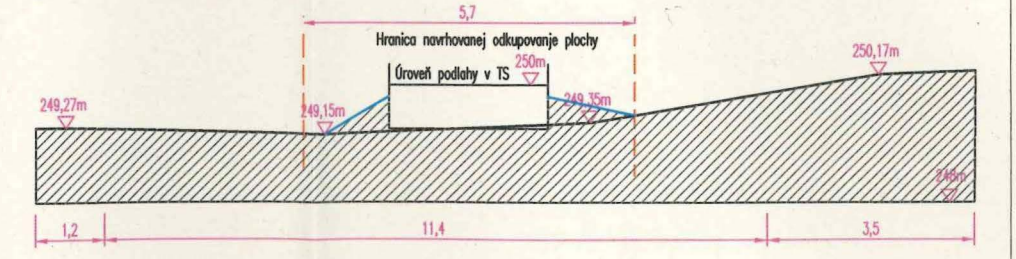

MINISTERSTVO
 HOSPODÁRSTVA
 SLOVENSKEJ REPUBLIKY



| | | | | | |
|---------------------------|--|----------|---------|---------|---------|
| Hlavný inžinier projektu: | Ing. Tibor Ficza | | | | |
| Zodpovedný projektant: | Ing. Tibor Ficza | | | | |
| Projektant: | Ing. Ján Holubiczký | | | | |
| Miesto stavby/ Kataster: | Horné Srnie | | | | |
| Investor/objednávateľ: | Západoslovenská distribučná a.s. | | | | |
| Stavba: | TN_A1_Horné Srnie,VNV 282,VVN,VNK,TS,NNK | | | | |
| Súbor/Objekt: | SO 01.1 - VN ZEMNÉ VEDENIE SO 03 - NÁHRADA TS 0019-001 SO 02.1 - NN ZEMNÉ VEDENIE SO 08.1 - HDPE chránička pre optiku | | | | |
| Obsah: | Detail Osadenie TS - Kiosk TS 19-01 | | | | |
| Číslo zákazky: | Dátum: | Revízia: | Mierka: | Formát: | Stupeň: |
| L13.0752.19.0001 | 04/2021 | 00 | 1:100 | A3 | PDKUR |

Bevatron
 BEVATRON s.r.o.
 G.BETHLENA 50, 940 01 Nové Zámky
 GSM: +421 908 560 869
 E-mail: bevatron@bevatron.sk
 www.bevatron.sk

Výkres č. 05