

Zmluva o budúcej zmluve o zriadení vecného bremena

číslo 2018/.....

(ďalej len „zmluva“ v príslušnom tvare)

uzatvorená podľa § 151n a nasl. Občianskeho zákonníka č. 40/1964 Zb. medzi týmito zmluvnými stranami:

Obec Lednické Rovne

Sídlo: Námestie slobody 32, 020 61 Lednické Rovne
Zastúpený: Mgr. Marian Horečný, starosta
IČO: 00 317 462
DIČ: 2020615597
IČ pre DPH: nie je platiteľom DPH
Bankové spojenie:
IBAN:

(ďalej ako „budúci povinný z vecného bremena“ v príslušnom tvare)

a

Trenčiansky samosprávny kraj so sídlom v Trenčíne

Sídlo: K dolnej stanici 7282/20A, 911 01 Trenčín
zastúpený: Ing. Jaroslav Baška - predseda
IČO: 36126624
DIČ: 2021613275
Bankové spojenie: Štátna pokladnica
IBAN: SK51 8180 0000 0070 0050 4489

(ďalej ako „budúci oprávnený z vecného bremena“ v príslušnom tvare)

(ďalej spoločne aj ako „zmluvné strany“ a jednotlivito ako „zmluvná strana“ v príslušnom tvare)

Článok 1

Predmet zmluvy

1. Budúci povinný z vecného bremena je vlastníkom pozemkov nachádzajúcich sa v katastrálnom území Streženice, obec Streženice, okres Púchov a to:
 - a) pozemok registra CKN parc. č. 1500/2, druh pozemku ostatné plochy o výmere 3 054 m², v podiele 1/1, ktorý je zapísaný v katastri nehnuteľností vedenom Okresným úradom Púchov, katastrálnym odborom na liste vlastníctva č. 425,
 - b) pozemok registra CKN parc. č. 1500/6, druh ostatné plochy o výmere 4 044 m², v podiele 1/1, ktorý je zapísaný v katastri nehnuteľností vedenom Okresným úradom Púchov, katastrálnym odborom na liste vlastníctva č. 425,
 - c) pozemok registra CKN parc. č. 1500/7, druh ostatné plochy o výmere 3 905 m², v podiele 1/1, ktorý je zapísaný v katastri nehnuteľností vedenom Okresným úradom Púchov, katastrálnym odborom na liste vlastníctva č. 425,
 - d) pozemok registra CKN parc. č. 1500/9, druh ostatné plochy o výmere 2 820 m², v podiele 1/1, ktorý je zapísaný v katastri nehnuteľností vedenom Okresným úradom Púchov, katastrálnym odborom na liste vlastníctva č. 425.
2. Budúci povinný z vecného bremena má záujem zriadiť vecné bremeno v prospech budúceho oprávneného z vecného bremena k budúcemu zaťaženému pozemku, príp. jeho časti vytvorenej porealizačným geometrickým plánom, na ktorom bude v rámci stavby cyklotrasy realizovanej v rámci projektu „Zlepšenie cyklistickej infraštruktúry v TSK“, časť 5: úsek Ladce - Púchov, ktorej stavebníkom bude budúci oprávnený z vecného bremena, osadená stavba cyklotrasy podľa situácie,

ktorá tvorí prílohu č. 1 tejto zmluvy a podľa geometrického plánu č. 13/2017/E vyhotoveného obchodnou spoločnosťou GEOPOZ, s.r.o., IČO: 31628826 so sídlom Komenského 10C, 974 01 Banská Bystrica, tvoriaceho súčasť dokumentácie pre územné rozhodnutie a slúžiaceho ako podklad k územnému konaniu, ktorým boli pre účely územného konania zamerané pozemky určené pre trvalý a dočasný záber pre vyššie uvedenú stavbu a ktorý tvorí prílohu č. 2 tejto zmluvy.

3. Účelom zmluvy je získanie právneho vzťahu k pozemku na zabezpečenie realizácie a udržateľnosti projektu „Zlepšenie cyklistickej infraštruktúry v TSK“, časť 5: úsek Ladce - Púchov, predkladaného v rámci Operačného programu IROP. Realizácia projektu spočíva vo vybudovaní a prevádzkovaní stavby vo verejnom záujme, ktorej stavebníkom bude budúci oprávnený z vecného bremena a udržateľnosť projektu spočíva v jeho udrzaní po dobu piatich (5) rokov od finančného ukončenia projektu.
4. Budúci povinný z vecného bremena a budúci oprávnený z vecného bremena sa touto zmluvou zaväzujú, že po spresnení záberu budúceho zaťaženého pozemku, ak budúci zaťažený pozemok uvedený v bode 1. tohto článku tejto zmluvy bude naďalej súčasťou stavby „Zlepšenie cyklistickej infraštruktúry v TSK“, časť 5: úsek Ladce – Púchov, po vydaní kolaudačného rozhodnutia na predmetnú stavbu (resp. jednotlivú etapu stavby), v súlade s porealizačným geometrickým plánom uzatvoria zmluvu o zriadení vecného bremena na budúci zaťažený pozemok uvedený v bode 1. tohto článku tejto zmluvy, príp. jeho časť vytvorenú novým geometrickým plánom.
5. Zmluvou o zriadení vecného bremena budúci povinný z vecného bremena zriadi v prospech budúceho oprávneného z vecného bremena vecné bremeno spočívajúce v povinnosti budúceho povinného z vecného bremena ako vlastníka budúceho zaťaženého pozemku:
 - a) strpieť na budúcom zaťaženom pozemku právo oprávneného z vecného bremena na výstavbu a umiestnenie stavby „Zlepšenie cyklistickej infraštruktúry v TSK“, časť 5: úsek Ladce - Púchov v rozsahu, v akom bude po zrealizovaní stavby vyznačená na porealizačnom geometrickom pláne, vyhotovenie ktorého zabezpečí budúci oprávnený z vecného bremena,
 - b) strpieť prevádzkovanie, užívanie, údržbu, opravy, rekonštrukciu, modernizáciu stavby „Zlepšenie cyklistickej infraštruktúry v TSK“, časť 5: úsek Ladce - Púchov a za tým účelom strpieť právo prechodu a prejazdu zamestnancov a vozidiel budúceho oprávneného z vecného bremena, príp. zamestnancov a vozidiel ním určenej organizácie.
6. Budúce vecné bremeno bude spojené s vlastníctvom nehnuteľnosti – budúceho zaťaženého pozemku, príp. jeho časti vytvorenej geometrickým plánom, ktoré spolu s vlastníctvom prechádza na nadobúdateľa t.j. povinným z vecného bremena je vlastník alebo spoluvlastníci budúceho zaťaženého pozemku, príp. jeho časti vytvorenej geometrickým plánom.
7. Budúce vecné bremeno sa zriadi na dobu neurčitú.

Článok 2

Náhrada za zriadenie vecného bremena a spôsob jej úhrady

1. Zmluvné strany sa dohodli, že vecné bremeno vymedzené v čl. 1 tejto zmluvy sa zriadi odplatne za jednorazovú náhradu vo výške 1,00 Euro (slovom: jedno euro) za celý predmet zmluvy.
2. Zmluvné strany sa dohodli, že budúci oprávnený z vecného bremena zaplatí budúcemu povinnému z vecného bremena jednorazovú náhradu za vecné bremeno podľa predchádzajúceho bodu tohto článku tejto zmluvy bezhotovostným prevodom na účet budúceho povinného z vecného bremena v lehote do 30 dní odo dňa doručenia rozhodnutia o povolení vkladu vecného bremena do katastra nehnuteľností budúcemu oprávnenému z vecného bremena.

Článok 3

Práva a povinnosti zmluvných strán

1. Budúci povinný z vecného bremena ručí za vlastníctvo budúceho zaťaženého pozemku, príp. jeho časti vytvorenej novým geometrickým plánom a za to, že na ňom neviaznu ťarchy, vecné bremená, záložné práva a ani iné právne závädy, o ktorých by písomne neinformoval budúceho oprávneného z vecného bremena. V prípade akejkoľvek závädy, o ktorej nebol budúci oprávnený z vecného bremena včas upovedomený, zodpovedá budúci povinný z vecného bremena za prípadnú škodu.
2. Budúci povinný z vecného bremena vyhlasuje, že k budúcemu zaťaženému pozemku neprebíha žiadne konanie u notára, na súde, prípadne na inom orgáne štátnej správy, o ktorom by písomne neinformoval budúceho oprávneného z vecného bremena, že údaje v predložených dokladoch o vlastníctve sú správne a pravdivé, že budúci povinný z vecného bremena je identický s osobou uvedenou v dokladoch o vlastníctve a zodpovedá za to, že už ďalšia osoba nemôže predložiť doklad o tom, aby mohla deklarováť jej vlastníctvo, resp. spoluvlastníctvo k budúcemu zaťaženému pozemku. Inak budúci povinný z vecného bremena zodpovedá za škodu, ktorá by v tejto súvislosti vznikla budúcemu oprávnenému z vecného bremena.
3. Budúci povinný z vecného bremena sa zaväzuje predložiť zriadenie vecného bremena v prospech budúceho oprávneného z vecného bremena bezodkladne na najbližšom zasadnutí Obecného zastupiteľstva obce Lednické Rovne od doručenia žiadosti o uzavretie zmluvy. Vyhodenie zmluvy o zriadení vecného bremena zabezpečí budúci oprávnený z vecného bremena a budúci povinný z vecného bremena sa zaväzuje zmluvu podpísať do 14 dní odo dňa schválenia podmienok zriadenia vecného bremena Obecným zastupiteľstvom obce Lednické Rovne. Náklady na vyhotovenie geometrického plánu ako aj náklady na vklad práva zodpovedajúceho vecnému bremenu uhradí budúci oprávnený z vecného bremena.
4. Ak budúci povinný z vecného bremena nesplní záväzok uzavrieť budúcu zmluvu o zriadení vecného bremena na základe žiadosti budúceho oprávneného z vecného bremena vykonanej v súlade s týmto článkom tejto zmluvy v lehote do 14 dní odo dňa schválenia podmienok zriadenia vecného bremena Obecným zastupiteľstvom obce Lednické Rovne, môže sa budúci oprávnený z vecného bremena domáhať na súde, aby vyhlásenie vôle budúceho povinného z vecného bremena bolo nahradené súdnym rozhodnutím.
5. Návrh na vklad práva zodpovedajúceho vecnému bremenu do katastra nehnuteľností vyhotoví a podá budúci oprávnený z vecného bremena.
6. Táto zmluva je pre budúceho oprávneného z vecného bremena, ktorý bude budúcim stavebníkom stavby dokladom vzťahu k budúcemu zaťaženému pozemku ako iné právo k pozemku podľa § 58 ods. 2 v spojení s § 139 ods. 1 zákona č. 50/1976 Zb. stavebný zákon v znení neskorších predpisov.
7. Budúci povinný z vecného bremena týmto udeľuje budúcemu oprávnenému z vecného bremena svoj súhlas s umiestnením, výstavbou a užívaním pozemku špecifikovaného v článku 1 tejto zmluvy „Zlepšenie cyklistickej infraštruktúry v TSK“, časť 5: úsek Ladce - Púchov a to výslovne pre účely územného konania, stavebného konania a kolaudačného konania stavby cyklotrasy realizovanej v rámci tohto projektu. Za týmto účelom prenecháva touto zmluvou budúcemu oprávnenému z vecného bremena, ako i tretím osobám splnomocneným alebo povereným budúcim oprávneným z vecného bremena, právo bezodplatne užívať budúci zaťažený pozemok na realizáciu výstavby cyklotrasy realizovanej v rámci predmetného projektu.
8. Budúci povinný z vecného bremena sa zaväzuje, že sa až do okamihu splnenia alebo zániku všetkých povinností vyplývajúcich z tejto zmluvy zdrží akéhokoľvek konania, ktoré by bránilo alebo znemožnilo uzatvorenie budúcej zmluvy o zriadení vecného bremena podľa tejto zmluvy. Budúci povinný z vecného bremena sa najmä zaväzuje, že budúci zaťažený pozemok nescudzí tretím osobám ani ho nezaťaží právom tretích osôb akéhokoľvek druhu. Inak budúci povinný z vecného bremena

zodpovedá za škodu, ktorá by porušením tohto záväzku vznikla budúcemu oprávnenému z vecného bremena.

Článok 4 Záverečné ustanovenia

1. Túto zmluvu možno meniť a doplniť len po predchádzajúcom súhlase zmluvných strán, a to písomným dodatkom podpísaným oboma zmluvnými stranami. Budúci povinný z vecného bremena berie na vedomie a súhlasí s tým, že v rámci spresňovania situovania stavby v teréne a ďalšieho stupňa projektovej dokumentácie môže nastať čiastočný posun záberu s dopadom na budúci zaťažený pozemok a výmeru záberu. Zmluva o zriadení vecného bremena bude realizovaná podľa skutočného záberu stavby.
2. Zmluva je vyhotovená v 5 vyhotoveniach, z ktorej 2 vyhotovenia obdrží budúci povinný z vecného bremena a 3 vyhotovenia obdrží budúci oprávnený z vecného bremena.
3. Vzťahy zmluvných strán založené touto zmluvou, ktoré zmluva výslovne neupravuje, sa riadia príslušnými ustanoveniami Občianskeho zákonníka a ostatných platných právnych predpisov Slovenskej republiky.
4. Zmluva nadobúda platnosť dňom podpisu zmluvnými stranami a účinnosť dňom nasledujúcim po dni jej prvého zverejnenia na webových sídlach zmluvných strán v zmysle § 47a ods. 1 Občianskeho zákonníka v spojení s § 5a zákona č. 211/2000 Z. z. o slobodnom prístupe k informáciám v znení neskorších predpisov.
5. Zmluvné strany berú na vedomie, že plnenie zo zmluvy nenastane v prípade, ak nebude vydané stavebné povolenie, alebo nenadobudne právoplatnosť, alebo z iného vážneho dôvodu nebude možné začať alebo pokračovať v stavbe cyklotrasy plánovanej v rámci projektu „Zlepšenie cyklistickej infraštruktúry v TSK“, časť 5: úsek Ladce - Púchov.
6. Práva a povinnosti budúceho povinného z vecného bremena vyplývajúce z tejto zmluvy prechádzajú na nasledujúcich právnych nástupcov.
7. Zmluvné strany vyhlasujú, že ich zmluvná voľnosť nie je obmedzená, túto zmluvu uzatvorili na základe ich slobodnej vôle, zmluva nebola uzatvorená v tiesni a za nápadne nevýhodných podmienok, zmluvu si prečítali, jej obsahu rozumejú a na znak súhlasu ju podpisujú.
8. Neoddeliteľnou súčasťou tejto zmluvy je situácia ako Príloha č. 1 a geometrický plán č. 13/2017/E ako Príloha č. 2.

V Trenčíne, dňa 22-03-2018

Budúci oprávnený z vecného bremena:
Trenčiansky samosprávny kraj

Lednické Rovne, dňa 12.3.2018

Budúci povinný z vecného bremena:
Obec Lednické Rovne

....

Ing. Jaroslav Baška
predseda

.....
Mgr. Marian Horečný
starosta

NAVRHOVANÁ OBJEKTOVÁ SKLADBA

SO 010-00 Rekultivácia dočasne zabratých plôch
 SO 030-00 Príprava územia
 SO 050-00 Úprava plôch pre zariadenie staveniska
 SO 101-00 Cyklistická komunikácia
 SO 102-00 Cyklistické odpočívadlá
 SO 111-00 Dočasná prístupová cesta v km 5,155
 SO 112-00 Dočasná prístupová cesta v km 4,530 – 5,155
 SO 113-00 Dočasná technologická rampa
 SO 201-00 Lávka pre cyklistov cez rieku Váh v km 4,372 – 4,582
 SO 202-00 Oprava vozovky mostného objektu km 4,011
 cez prírodný kanál VE Ladce v rkm 3,263
 SO 203-00 Lávka pre cyklistov v km 6,986
 SO 204-00 Lávka pre cyklistov v km 7,454
 SO 205-00 Oporný múr v km 7,784 – 7,898
 SO 301-00 Drobná architektúra
 SO 520-00 Oprava jestvujúceho opevnenia ľavého brehu Váhu
 SO 601-00 Preložka elektrickej prípojky NN ČOV Streženice - skládka KO Podstránie
 SO 602-00 Preložka VN 22 kV linka č.106 Púchov, ul. Nábřežie slobody
 SO 651-00 Ochrana oznamovacích optických káblov T-COM a ENERGOTEL
 SO 652-00 Ochrana oznamovacích optických a metalických káblov T-COM
 SO 653-00 Ochrana oznamovacích metalických DK ENERGOTEL
 SO 701-00 Ochrana VTL plynovodu

LEGENDA

	NAVRHOVANÝ STAV
	EXISTUJÚCI STAV
	KOMUNIKÁCIA PRE CYKLISTOV (ASFALTOBETÓN)
	MOSTNÝ OBJEKT
	SVAH CESTNÉHO TELESA V ZÁREZE
	SVAH CESTNÉHO TELESA V NÁSYPE
	ZARIADENIE STAVENISKA
	NAVRHOVANÝ TRVALÝ ZÁBER
	NAVRHOVANÝ DOČASNÝ ZÁBER

LEGENDA INŽ. SIETÍ

	VODOVOD
	KANALIZÁCIA
	PLYNOVOD
	VZDUŠNÉ EL. VEDENIE
	EL. PODZEMNÝ KÁBEL
	TELEK. PODZEMNÝ KÁBEL
	VZDUŠNÉ TELEK. VEDENIE

C

VYPRACOVAL: ING.M. SIKORAI	ZODPOVEDNÝ PROJEKTANT: ING.M.SIKORAI	HLAVNÝ INŽINIER PROJEKTU: ING.I.CHYLO	ZHOTOVITEĽ: IPOS s.r.o. P.O.Box 295 Horná 26 Banská Bystrica 974 01 tel.045/5353565
TECHNICKÁ KONTROLA: ING.I.CHYLO	OKRES (OBVOD) STAVBY: ILAVA, PÚCHOV	OBJEDNÁVATEĽ: TRENČIANSKY SAMOSPRÁVNÝ KRAJ	
STAVBA: ZLEPŠENIE CYKLISTICKEJ INFRAŠTRUKTÚRY V TSK časť 5 úsek Ladce – Púchov			MIERKA: 1:1000
PRÍLOHA: VÝKRESY			POČET A4: 16x44
PRÍLOHA: SITUÁCIA V ÚSEKU KM 4,600-7,100			DÁTUM: 11/2017
			STUPEŇ: DÚR
			ČÍSLO ZÁKAZKY: 06/2016
			ČÍSLO PRÍLOHY: 2.3
			SÚPRAVA: 4

6.8

6.7

6.6

VETVA "A"

Skládka odpadov Podstránie

k.ú. STREŽENICE
k.ú. HORENICE

PK 6.800273

PT 6.790273

PT 6.790184

KP 6.720184

PK 6.701589

PK 6.631589

KP 6.585483
PK 6.578909

PK 6.533152

PK 6.513152

VB23 Trasa_C_ZMENA

A 177,48	L 70
R 450	
A 177,48	L 70


k.ú. STREŽENICE
k.ú. DOLNÉ KOČKO

VB22 Trasa_C_ZMENA

A 183,71	L 45
R 750	
A 183,71	L 45

VB21 Trasa_C_ZMENA

50,00	L 20
500	
10,00	L 20

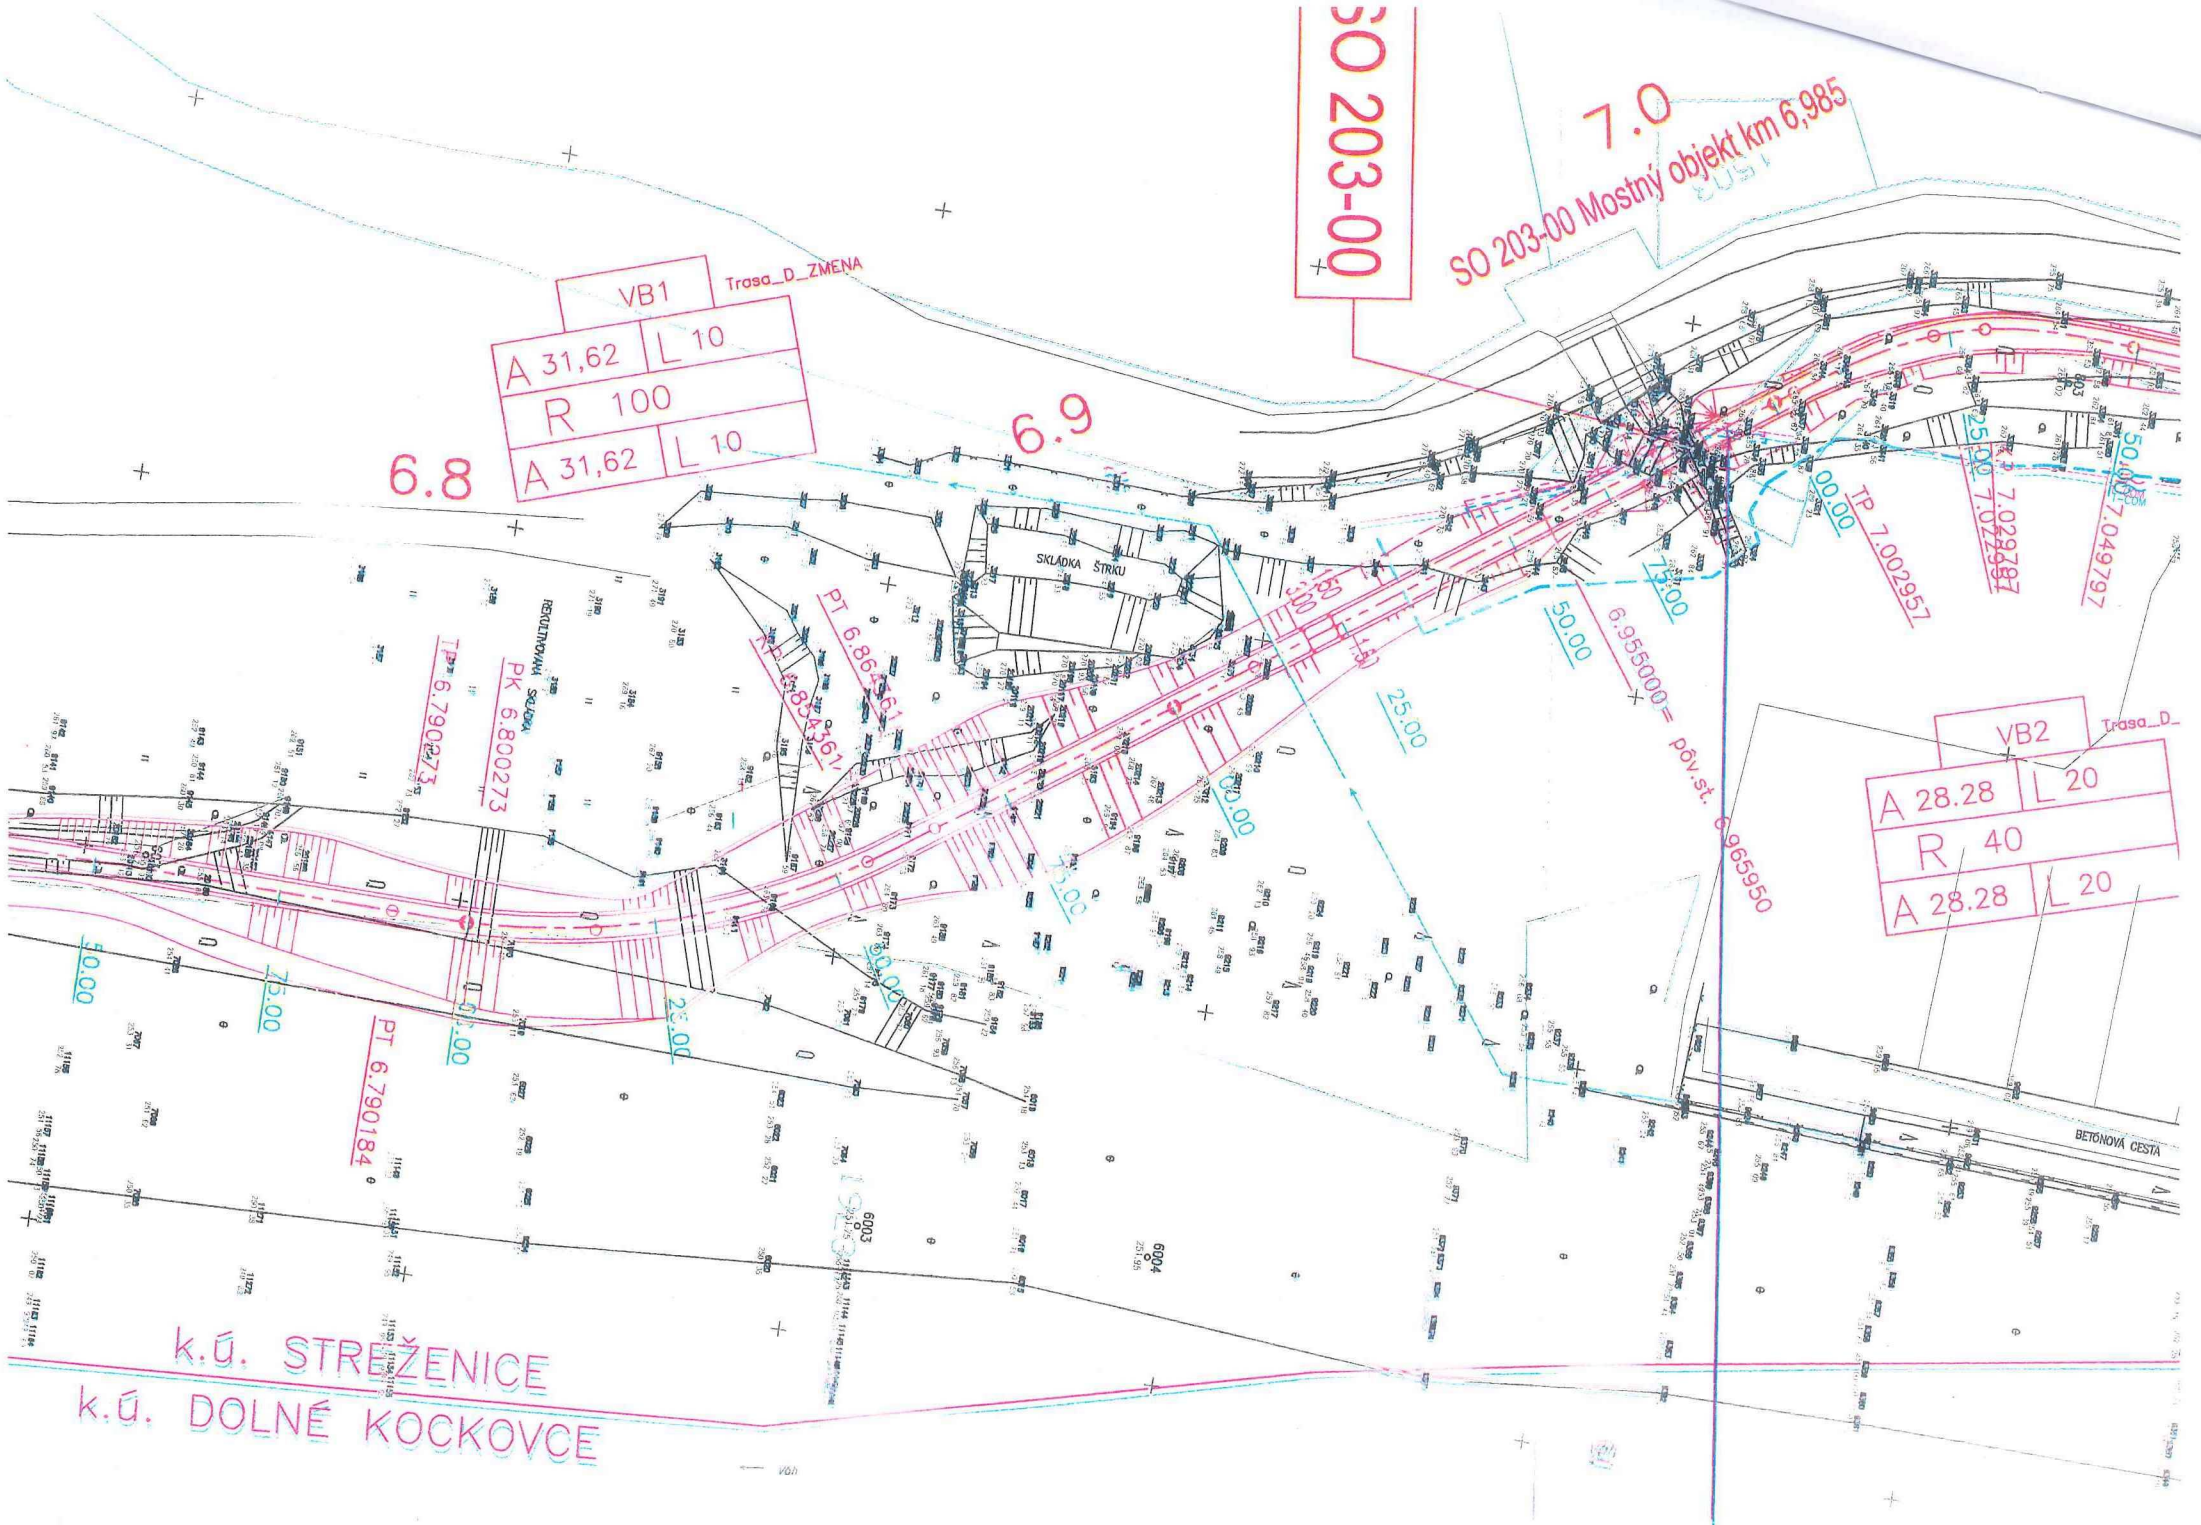

VB1 Trasa_D_ZMENA

A 31,62	L 10
R 100	
A 31,62	L 10

VB2 Trasa_D

A 28,28	L 20
R 40	
A 28,28	L 20


k.ú. STREŽENICE
k.ú. DOLNÉ KOCKOVCE

DOKUMENTÁCIA PRE ÚZEMNÉ ROZHODNUTIE

„ZLEPŠENIE CYKLISTICKEJ INFRAŠTRUKTÚRY V TSK ČASŤ 5: ÚSEK LADCE – PÚCHOV“

G. ZÁBER POZEMKOV – GEOMETRICKÉ PLÁNY

Klad výkresov

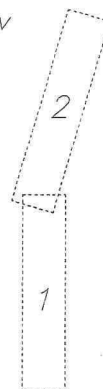

Geometrický plán je podkladom na právne úkony, keď údaje doterajšieho stavu výkazu výmer sú zhodné s údajmi platných výpisov z katastra nehnuteľností.

Vyhotovitel Geopoz, s. r. o. Komenského 10C 974 01 Banská Bystrica IČO: 31628826	Kraj Trenčiansky	Okres Púchov	Obec Streženice
	Kat. územie Streženice	Číslo plánu 13/2017/E	Mapový list Hlava 0-0, 0-1, 0-2
PREDBEŽNÝ GEOMETRICKÝ PLÁN na trvalý a dočasný záber pozemkov			
Vyhotovil		Autorizačne overil	
Dňa 27.11. 2017	Meno: Vladimír Delina	Dňa: 27.11. 2017	Meno: Ing. Tibor Bugár
Nove hranice boli v prírode označené -		Náležitosť a presnosť odpovedá predpisom	
Zaznamenal podrobného merania (meračský náčrt) č. -			
Súradnice bodov označených číslami a ostatné meračské údaje sú uložené vo všeobecnej dokumentácii			

VÝKAZ VÝMER

strana 1

Doterajší stav							Zmeny					Nový stav						
Číslo					Výmera		Druh pozemku	Diel číslo	k parcele	m²	od parcely	m²	Číslo parcely	Výmera		Druh pozemku	Vlastník, (iná oprávnená osoba)	
pzkn. vložky	listu vlastn.	parcely												ha	m²			ha
PK	LV	PK	KN-E	KN-C	ha	m²												
	976			1500/1	764	trv.tráv.p.	1 66	TZ DZ1R	169 103	Stav právny Legenda: TZ = trvalý záber DZ = dočasný záber DZ1R = dočasný záber do 1 roka								
	425			1500/2	3054	ostat. pl.	2 67	TZ DZ1R	783 11									
	425			1500/6	4044	ostat. pl.	3 4 68	TZ TZ DZ1R	1199 39 18									
	425			1500/7	3905	ostat. pl.	5	TZ	1933									
	976			1858/1	40	trv.tráv.p.	6	TZ	40									
	1578		1923		2	8716	vodná pl.	63	TZ									1776
	252			1853/1	1069	ostat. pl.	11 60	TZ DZ	752 13									
	252			1853/2	1	6877	ostat. pl.	12 13	TZ TZ									5505 1440
	252			1854	2	3743	ostat. pl.	14	TZ									464
	252			1855		6109	ostat. pl.	15	TZ									2
	1104			1856/5		9975	vodná pl.	18 19 61 64	TZ TZ DZ DZ1R									107 23 617 6

VÝKAZ VÝMER

strana 2

Doterajší stav							Zmeny					Nový stav					
Číslo					Výmera		Druh pozemku	Diel číslo	k parcele	m ²	od parcely	m ²	Číslo parcely	Výmera		Druh pozemku	Vlastník, (iná oprávnená osoba)
pzkn. vložky	listu vlastn.	parcely		ha										m ²	ha		
PK	LV	PK	KN-E	KN-C	ha	m ²		číslo			číslo						
	347			1856/6	2	1404	zast. pl.	20	TZ	135							
								21	TZ	15							
								22	TZ	27							
								65	DZ1R	801							
	843			1856/33		435	trv.tráv.p.	25	TZ	182							
	843			1856/34		2368	trv.tráv.p.	26	TZ	654							
								62	DZ	745							
	272		1501			307	trv.tráv.p.	40	TZ	77							
								41	TZ	123							
								72	DZ1R	35							
								73	DZ1R	27							
	272		1502			2828	orná p.	42	TZ	2103							
								74	DZ1R	32							
	843		1856			6048	trv.tráv.p.	43	TZ	50							
								44	TZ	396							
								45	TZ	944							
								69	DZ1R	3							
								70	DZ1R	85							
	805		1857			479	ostat. pl.	46	TZ	280							
								47	TZ	138							
								71	DZ1R	39							
	1486		1879/2		3	1970	ostat. pl.	48	TZ	142							
								49	TZ	31							
								50	TZ	225							
								51	TZ	407							
								52	TZ	276							
								53	TZ	21							
								54	TZ	52							

VÝKAZ VÝMER

strana 3

Doterajší stav							Zmeny					Nový stav					
Číslo					Výmera		Druh pozemku	Diel číslo	k parcele	m ²	od parcely	m ²	Číslo parcely	Výmera		Druh pozemku	Vlastník, (iná oprávnená osoba)
pzkn. vločky	listu vlastn.	parcely		ha										m ²	ha		
PK	LV	PK	KN-E	KN-C	ha	m ²								55	TZ	152	
							56	TZ	15								
	1578		1913/4			3183	vodná pl.	57	TZ	34							
	1578		1920/1			2785	vodná pl.	58	TZ	19							
	1578		1920/2		9	4760	vodná pl.	59	TZ	2							
								1		1500/1	169						
								2		1500/2	783						
								3		1500/6	1199						
								4		1500/6	39						
								5		1500/7	1933						
								6		1858/1	40						
								63		1923	1776						
								11		1853/1	752						
								12		1853/2	5505						
								13		1853/2	1440						
								14		1854	464						
								15		1855	2						
								18		1856/5	107						
								19		1856/5	23						
								20		1856/6	135						
								21		1856/6	15						
								22		1856/6	27						
								25		1856/33	182						
								26		1856/34	654						
								40		1501	77						
								41		1501	123						
								42		1502	2103						
								43		1856	50						
								44		1856	396						
								45		1856	944						
								46		1857	280						
								47		1857	138						
								48		1879/2	142						
								49		1879/2	31						

VÝKAZ VÝMER

strana 4

Doterajší stav							Zmeny					Nový stav					
Číslo					Výmera		Druh pozemku	Diel číslo	k parcele	m²	od parcely	m²	Číslo parcely	Výmera		Druh pozemku	Vlastník, (iná oprávnená osoba)
pzkn. vložky	listu vlastn.	parcely												ha	m²		
PK	LV	PK	KN-E	KN-C	ha	m²											
								50			1879/2	225	TZ (trvalý záber)	1 (2)	4515 2602 1498 2117 0732	trv.tráv.p. vodná pl. zast. pl. ostat. pl.	Trenčiansky samosprávny kraj, K dolnej stanici 7282/20A, Trenčín
								51			1879/2	407					
								52			1879/2	276					
								53			1879/2	21					
								54			1879/2	52					
								55			1879/2	152					
								56			1879/2	15					
								57			1913/4	34					
								58			1920/1	19					
								59			1920/2	2					
								60			1853/1	13	DZ (dočasný záber)	1 (1375)	745 617 13 (1375)	trv.tráv.p. vodná pl. ostat. pl.	detto
								61			1856/5	617					
								62			1856/34	745					
								66			1500/1	103					
								67			1500/2	11					
								68			1500/6	18					
								64			1856/5	6					
								65			1856/6	801					
								72			1501	35					
								73			1501	27					
								74			1502	32					
								69			1856	3	DZ1R (dočasný záber do 1 roka)	2 (1160)	147 183 801 29 (1160)	trv.tráv.p. vodná pl. zast. pl. ostat. pl.	detto
								70			1856	85					
								71			1857	39					
Spolu :										23267		23267		2	3267		

strana 5

Doterajší stav							Zmeny					Nový stav					
Číslo					Výmera		Druh pozemku	Diel číslo	k parcele číslo	m ²	od parcely číslo	m ²	Číslo parcely	Výmera		Druh pozemku kód	Vlastník, (iná oprávnená osoba) adresa, (sídlo)
pzkn. vložky	listu vlastn.	parcely		ha										m ²	ha		
PK	LV	PK	KN-E	KN-C	ha	m ²		Stav podľa registra C KN									
	976			1500/1	764	trv.tráv.p.	1 66	TZ DZ1R	169 103				Legenda: TZ = trvalý záber DZ = dočasný záber DZ1R = dočasný záber do 1 roka				
	425			1500/2	3054	ostat. pl.	2 67	TZ DZ1R	783 11								
	425			1500/6	4044	ostat. pl.	3 4 68	TZ TZ DZ1R	1199 39 18								
	425			1500/7	3905	ostat. pl.	5	TZ	1933								
	976			1858/1	40	trv.tráv.p.	6	TZ	40								
				1923	2	8246	vodná pl.	7	TZ	1776							
				1501/1		113	vodná pl.	8 79	TZ DZ1R	77 27							
				1501/2		194	vodná pl.	9 80	TZ DZ1R	123 35							
				1502		2828	trv.tráv.p.	10 81	TZ DZ1R	2103 32							
	252			1853/1		1069	ostat. pl.	11 60	TZ DZ	752 13							
	252			1853/2	1	6877	ostat. pl.	12 13	TZ TZ	5505 1440							
	252			1854	2	3743	ostat. pl.	14	TZ	464							

VÝKAZ VÝMER

strana 6

Doterajší stav							Zmeny					Nový stav																	
Číslo					Výmera		Druh pozemku	Diel číslo	k parcele	m ²	od parcely	m ²	Číslo parcely	Výmera		Druh pozemku	Vlastník, (iná oprávnená osoba)												
pzkn. vložky	listu vlastn.	parcely												ha	m ²			ha	m ²	kód	adresa, (sídlo)								
PK	LV	PK	KN-E	KN-C	ha	m ²		číslo			číslo			ha	m ²														
	252			1855		6109	ostat. pl.	15	TZ	2																			
				1856/2		5885	trv.tráv.p.	16	TZ	396								17	TZ	944	75	DZ1R	3						
	1104					1856/5	9975	vodná pl.	18	TZ								107	19	TZ	23	61	DZ	617	64	DZ1R	6		
				347			1856/6	2	1404	zast. pl.								20	TZ	135	21	TZ	15	22	TZ	27	65	DZ1R	801
							1856/7		28	trv.tráv.p.								23	TZ	27	76	DZ1R	9						
							1856/8		136	vodná pl.								24	TZ	23	77	DZ1R	76						
	843						1856/33		435	trv.tráv.p.								25	TZ	182									
	843					1856/34		2368	trv.tráv.p.	26								TZ	654	62	DZ	745							
						1857		513	vodná pl.	27								TZ	280	28	TZ	138	78	DZ1R	39				
						1879/2	3	1970	zast. pl.	29								TZ	142	30	TZ	31	31	TZ	225	32	TZ	407	
																		33	TZ	276									

VÝKAZ VÝMER

strana 7

Doterajší stav							Zmeny					Nový stav					
Číslo					Výmera		Druh pozemku	Diel číslo	k parcele	m ²	od parcely	m ²	Číslo parcely	Výmera		Druh pozemku	Vlastník, (iná oprávnená osoba)
pzkn. vložky	listu vlastn.	parcely		ha										m ²	ha		
PK	LV	PK	KN-E	KN-C	ha	m ²			číslo		číslo						
				1913/2		922	vodná pl.	34	TZ	21							
								35	TZ	52							
								36	TZ	152							
								37	TZ	15							
				1920	11	7248	vodná pl.	38	TZ	34							
								39	TZ	21							
								1		1500/1	169						
								2		1500/2	783						
								3		1500/6	1199						
								4		1500/6	39						
								5		1500/7	1933						
								6		1858/1	40						
								7		1923	1776						
								8		1501/1	77						
								9		1501/2	123						
								10		1502	2103						
								11		1853/1	752						
								12		1853/2	5505						
								13		1853/2	1440						
								14		1854	464						
								15		1855	2						
								16		1856/2	396						
								17		1856/2	944						
								18		1856/5	107						
								19		1856/5	23						
								20		1856/6	135						
								21		1856/6	15						
								22		1856/6	27						
								23		1856/7	27						
								24		1856/8	23						
								25		1856/33	182						
								26		1856/34	654						
								27		1857	280						

VÝKAZ VÝMER

Doterajší stav							Zmeny					Nový stav					
Číslo					Výmera		Druh pozemku	Diel číslo	k parcele	m²	od parcely	m²	Číslo parcely	Výmera		Druh pozemku	Vlastník, (iná oprávnená osoba)
pzkn. vložky	listu vlastn.	parcely												ha	m²		
PK	LV	PK	KN-E	KN-C	ha	m²		číslo			číslo						adresa, (sídlo)
								28			1857	138	TZ (trvalý záber)	1 (2)	4515	trv.tráv.p.	Trenčiansky samosprávny kraj, K dolnej stanici 7282/20A, Trenčín
								29			1879/2	142			2602	vodná pl.	
								30			1879/2	31			1498	zast. pl.	
								31			1879/2	225			2117	ostat. pl.	
								32			1879/2	407			0732)		
								33			1879/2	276					
								34			1879/2	21					
								35			1879/2	52					
								36			1879/2	152					
								37			1879/2	15					
								38			1913/2	34					
								39			1920	21					
								60			1853/1	13	DZ (dočasný záber)	1 (1375)	745	trv.tráv.p.	detto
								61			1856/5	617			617	vodná pl.	
								62			1856/34	745			13	ostat. pl.	
															(1375)		
								66			1500/1	103					
								67			1500/2	11					
								68			1500/6	18					
								79			1501/1	27					
								80			1501/2	35					
								81			1502	32					
								75			1856/2	3					
								64			1856/5	6					
								65			1856/6	801					
								76			1856/7	9					
								77			1856/8	76	DZ1R (dočasný záber do 1 roka)	147	trv.tráv.p.	detto	
								78			1857	39		183	vodná pl.		
														801	zast. pl.		
														29	ostat. pl.		
														(1160)			
Spolu :										23267		23267		2	3267		

