

## ZMLUVA O BUDÚCEJ ZMLUVE O ZRIADENÍ VECNÝCH BREMIEN

uzatvorená podľa § 50a zákona č. 40/1964 Zb. Občiansky zákonník v znení neskorších predpisov (ďalej len „zmluva“)

ev. č. budúceho oprávneného 190589-L13 0702 17 0008-ZBZ\_VB  
ev. č. budúceho povinného

### 1. ZMLUVNÉ STRANY

#### 1.1 Trenčiansky samosprávny kraj

Sídlo K dolnej stanici 7282/20A, 911 01 Trenčín  
Zastúpená Ing. Jaroslav Baška - predseda  
IČO 36 126 624  
DIČ 2021613275  
IČ DPH nie je platcom DPH  
Bankové spojenie Štátna pokladnica  
IBAN SK51 8180 0000 0070 0050 4489

(ďalej aj ako „budúci povinný“)

#### 1.2 Západoslovenská distribučná, a.s.

Sídlo Čulenova 6, 816 47 Bratislava  
Zapísaná v Obchodný register Okresného súdu Bratislava I  
oddiel Sa, vložka číslo 3879/B  
Zastúpená JUDr. Szabolcs Hodosy – vedúci úseku riadenia investícií  
Ing. Xénia Albertová – vedúca riadenia vlastníckych vzťahov  
IČO 36 361 518  
IČ DPH SK2022189048  
IBAN SK59 1100 0000 0026 2610 6826  
SWIFT TATRSKBX

(ďalej aj ako „budúci oprávnený“)

(budúci povinný a budúci oprávnený ďalej spoločne aj ako „zmluvné strany“)

### 2. BUDÚCA ZAŤAŽENÁ NEHNUTEĽNOSŤ

2.1 Budúci povinný je výlučným vlastníkom nasledovných nehnuteľností – pozemkov

Parcelné číslo	Register KN	LV č.	Výmera v m <sup>2</sup>	Druh pozemku	Katastrálne územie	Obec	Okres
				<b>Intravilán</b>			
1045/1	C	1959	13422	Zastavaná plocha a nádvorie	Trenčianske Jastrabie	Trenčianske Jastrabie	Trenčín
1045/2	C	1959	426	Zastavaná plocha a nádvorie	Trenčianske Jastrabie	Trenčianske Jastrabie	Trenčín
1046/1	C	1959	9295	Zastavaná plocha a nádvorie	Trenčianske Jastrabie	Trenčianske Jastrabie	Trenčín
				<b>Extravilán</b>			
4007	C	2574	23456	Zastavaná plocha a nádvorie	Trenčianske Jastrabie	Trenčianske Jastrabie	Trenčín

(ďalej aj ako „budúca zaťažená nehnuteľnosť“) Kópia listu vlastníctva tvorí prílohu tejto zmluvy a je neoddeliteľnou súčasťou tejto zmluvy

### **3. BUDÚCI OPRÁVNENÝ**

- 3 1 Budúci oprávnený je držiteľom povolenia na podnikanie v elektroenergetike v rozsahu distribúcia elektriny vydaného rozhodnutím Úradu pre reguláciu sieťových odvetví (ďalej aj ako „**povolenie**“) a zabezpečuje prevádzkovanie distribučnej sústavy na vymedzenom území, na ktorom sa nachádza aj budúca zaťažená nehnuteľnosť
- 3 2 Budúci oprávnený je investorom inžinierskej stavby „**TN\_Trenčianske Jastrabie, Inovec, VNK,TS**“ (ďalej len „**plánovaná stavba**“), ktorej súčasťou budú elektroenergetické stavby a zariadenia distribučnej sústavy, vrátane rozvodov elektrických vedení a prípojok a iné stavby súvisiace a potrebné na ich prevádzku (ďalej aj ako „**elektroenergetické zariadenia**“) Budúci oprávnený požiadava o vydanie stavebného povolenia a následne kolaudačného rozhodnutia na plánovanú stavbu
- 3 3 Časť plánovanej stavby sa bude nachádzať na časti budúcej zaťaženej nehnuteľnosti vyznačenej v situáciách 4, 5, 6, spracovaných podľa katastrálnej mapy, ktoré sú súčasťou projektovej dokumentácie plánovanej stavby (ďalej aj ako „**predbežný plán**“) Kópia časti predbežného plánu týkajúca sa budúcej zaťaženej nehnuteľnosti tvorí prílohu tejto zmluvy a je neoddeliteľnou súčasťou tejto zmluvy Na žiadosť budúceho povinného budúci oprávnený umožní budúcemu povinnému nahliadnuť do celého predbežného plánu Predbežný plán bude pre účely budúcej zmluvy o zriadení vecných bremien upravený geometrickým plánom na zriadenie vecných bremien podľa čl 6 , ods 6 5 tejto zmluvy

### **4. PREDMET ZMLUVY**

- 4 1 Touto zmluvou sa budúci povinný zavazuje, že do 30 (tridsiatich) pracovných dní od schválenia zriadenia vecných bremien podľa čl 6 , ods 6 1 tejto zmluvy Zastupiteľstvom Trenčianskeho samosprávneho kraja, uzavrie s budúcim oprávneným zmluvu o zriadení vecných bremien, predmetom ktorej bude zriadenie vecných bremien na budúcej zaťaženej nehnuteľnosti v prospech budúceho oprávneného v znení určenom podľa čl 6 tejto zmluvy (ďalej aj ako „**zmluva o zriadení vecných bremien**“)

### **5. VÝZVA NA UZATVORENIE BUDÚCEJ ZMLUVY O ZRIADENÍ VECNÝCH BREMIEN**

- 5 1 Budúci oprávnený je povinný vyzvať budúceho povinného na uzatvorenie zmluvy o zriadení vecných bremien písomnou výzvou po vybudovaní elektroenergetických zariadení, najneskôr do uplynutia 6 (šiestich) mesiacov po dni nadobudnutia právoplatnosti kolaudačného rozhodnutia povoľujúceho užívanie elektroenergetických zariadení (ďalej aj ako „**kolaudačné rozhodnutie**“)
- 5 2 Výzva na uzatvorenie zmluvy o zriadení vecných bremien a akákoľvek korešpondencia s ňou spojená musí byť zaslaná doporučenou zásielkou na adresu budúceho povinného uvedenú v čl 1 tejto zmluvy, alebo inú adresu, ktorú budúci povinný budúcemu oprávnenému písomne na tento účel oznámi Výzva na uzatvorenie zmluvy o zriadení vecných bremien sa bude považovať za doručení aj v prípade ak sa vráti budúcemu oprávnenému ako nedoručená, alebo v prípade odmietnutia jej prevzatia budúcim povinným

### **6. ZMLUVA O ZRIADENÍ VECNÝCH BREMIEN**

- 6 1 Budúci povinný je povinný uzavrieť s budúcim oprávneným zmluvu o zriadení vecných bremien, predmetom ktorej bude zriadenie vecných bremien spočívajúcich v povinnosti budúceho povinného ako vlastníka budúcej zaťaženej nehnuteľnosti strpieť na budúcej zaťaženej nehnuteľnosti
- a) zriadenie a uloženie elektroenergetických zariadení,  
b) užívanie, prevádzkovanie, údržbu, opravy, úpravy, rekonštrukcie, modernizácie a akékoľvek iné stavebné úpravy plánovanej stavby a jej odstránenie,  
(ďalej len „**vecné bremená**“), za podmienok ďalej dohodnutých v zmluve o zriadení vecných bremien
- 6 2 Vecné bremená uvedené v čl 6 , ods 6 1 tejto zmluvy sa zriadia na časť budúcej zaťaženej nehnuteľnosti v rozsahu vyznačenom v geometrickom pláne vypracovanom podľa čl 6 , ods 6 5 tejto zmluvy

- 6 3 Vecné bremená budú zriadené **na dobu neurčitú**
- 6 4 Vecné bremená budú zriadené ako vecné bremená „**in personam**“ **v prospech budúceho oprávneného**
- 6 5 Budúci oprávnený zabezpečí na vlastné náklady vypracovanie geometrického plánu na zameranie vecných bremien (ďalej len „**geometrický plán**“) po vybudovaní elektroenergetických zariadení Budúci oprávnený doručí budúcemu povinnému jedno vyhotovenie (originál) úradne overeného geometrického plánu týkajúci sa budúcej zaťaženej nehnuteľnosti najneskôr s výzvou na uzavretie zmluvy o zriadení vecných bremien podľa čl 5 tejto zmluvy
- 6 6 Jednorazová odplata za zriadenie vecných bremien bude v zmluve o zriadení vecných bremien určená ako spoločná odplata za zriadenie všetkých vecných bremien podľa čl 6 , ods 6 1 tejto zmluvy minimálne vo výške určenej na základe znaleckého posudku na ocenenie vecných bremien, ktorý bude vyhotovený podľa geometrického plánu (ďalej aj ako „**znalecký posudok**“) Vyhotovenie znaleckého posudku zabezpečí na vlastné náklady budúci oprávnený Budúci oprávnený doručí budúcemu povinnému jedno vyhotovenie (originál) znaleckého posudku najneskôr s výzvou na uzavretie zmluvy o zriadení vecných bremien podľa čl 5 tejto zmluvy
- 6 7 Zmluvné strany sa dohodli, že návrh na vklad vecného bremena do katastra nehnuteľností na základe zmluvy o zriadení vecných bremien podá budúci povinný až po zaplatení jednorazovej odplaty za zriadenie vecných bremien v plnej výške na účet budúceho povinného Budúci povinný bude znášať v plnej výške všetky náklady spojené s vkladom vecných bremien do katastra nehnuteľností
- 6 8 Ak budúci povinný bezdôvodne, po schválení zriadenia vecných bremien podľa čl 6 , ods 6 1 tejto zmluvy uznesením Zastupiteľstva Trenčianskeho samosprávneho kraja, nespĺní záväzok uzavrieť zmluvu o zriadení vecných bremien na základe výzvy budúceho oprávneného vykonanej v súlade s čl 5 tejto zmluvy, môže budúci oprávnený požadovať, aby obsah zmluvy o zriadení vecných bremien určil súd alebo môže požadovať náhradu škody mu spôsobenej porušením záväzku budúceho povinného uzavrieť zmluvu o zriadení vecných bremien
- 6 9 Zmluvné strany sa dohodli, že zaplatením náhrady podľa čl 6 , ods 6 6 tejto zmluvy budú vysporiadané všetky nároky budúceho povinného ako vlastníka budúcej zaťaženej nehnuteľnosti, vyplývajúce zo zriadenia vecných bremien podľa zmluvy o zriadení vecných bremien, vrátane nárokov budúceho povinného ako vlastníka budúcej zaťaženej nehnuteľnosti na jednorazovú odplatu za zriadenie zákonných vecných bremien a nútené obmedzenie užívania budúcej zaťaženej nehnuteľnosti budúcim povinným ako vlastníkom budúcej zaťaženej nehnuteľnosti v ochrannom pásme elektroenergetických zariadení podľa § 11 zákona č 251/2012 Z z o energetike a o zmene niektorých zákonov, a že si budúci povinný ako vlastník budúcej zaťaženej nehnuteľnosti nebude z tohto titulu uplatňovať žiadne ďalšie nároky voči budúcemu oprávnenému Týmto nie je dotknutý nárok budúceho povinného ako vlastníka budúcej zaťaženej nehnuteľnosti na náhradu škody, ak mu vznikne po podpise tejto zmluvy porušením povinností budúceho oprávneného pri výkone práv vyplývajúcich z vecných bremien

## **7. BUDÚCI POVINNÝ**

- 7 1 Budúci povinný berie na vedomie, že so zriadením a uložením elektroenergetických zariadení podľa § 43 zákona č 251/2012 Z z o energetike a o zmene a doplnení niektorých zákonov, vzniká ochranné pásmo elektroenergetických zariadení
- 7 2 Budúci povinný vyhlasuje, že
- a) je oprávnený samostatne nakladať s budúcou zaťaženou nehnuteľnosťou v celom rozsahu potrebnom pre platné uzavretie tejto zmluvy,
  - b) nie sú podané žiadne návrhy na vklad akýchkoľvek práv k budúcej zaťaženej nehnuteľnosti do katastra nehnuteľností a neexistujú žiadne faktické alebo právne prekážky, ktoré by bránili uzavrieť túto zmluvu,
  - c) budúcu zaťaženú nehnuteľnosť nadobudol v súlade s platnými právnymi predpismi Slovenskej republiky a žiadna tretia osoba si neuplatňuje a ani nemôže uplatňovať akékoľvek nároky k budúcej zaťaženej nehnuteľnosti,
  - d) budúci povinný ako výlučný vlastník budúcej zaťaženej nehnuteľnosti nie je účastníkom žiadneho súdneho alebo iného sporu týkajúceho sa resp súvisiaceho s budúcou zaťaženou nehnuteľnosťou.
- 7 3 Budúci povinný sa zaručuje budúcemu oprávnenému, že vyhlásenia a záruky obsiahnuté čl 7 ods 7 2 tejto zmluvy sú pravdivé a správne ku dňu uzatvorenia tejto zmluvy a budú pravdivé a správne aj v čase uzatvorenia zmluvy o zriadení vecných bremien a podania návrhu na jej vklad do katastra nehnuteľností

- 7 4 Budúci povinný sa zavazuje, že sa až do okamihu splnenia alebo zániku všetkých povinností vyplývajúcich z tejto zmluvy zdrží akéhokoľvek konania, ktoré by bránilo alebo znemožnilo uzatvorenie zmluvy o zriadení vecných bremien v zmysle tejto zmluvy alebo výkonu práv zodpovedajúcich vecným bremenám budúcim oprávneným Budúci povinný sa najmä zavazuje, že budúcu zaťaženú nehnuteľnosť ani jej časť, ktorá má byť zaťažená vecnými bremenami
- a) neprevedie do vlastníctva inej osoby bez súhlasu budúceho oprávneného a ani
  - b) ju nezaťaží právom tretích osôb, ktoré by znemožnilo vykonávať práva zodpovedajúce vecným bremenám budúcim oprávneným
- 7 5 Budúci povinný sa zavazuje, že budúcemu oprávnenému poskytne všetku súčinnosť nevyhnutne potrebnú v súvislosti s uzavretím a plnením tejto zmluvy
- 7 6 Budúci povinný berie na vedomie, že zriadením a uložením elektroenergetických zariadení vznikne budúcemu oprávnenému podľa § 11 ods 1 písm a) zákona č 251/2012 Z z o energetike a o zmene a doplnení niektorých zákonov právo vstupovať na budúcu zaťaženú nehnuteľnosť v rozsahu a spôsobom nevyhnutným na výkon povolenej činnosti
- 7 7 Budúci povinný berie na vedomie, že budúci oprávnený môže poveriť výkonom činností uvedených v čl 6 , ods 6 1 tretie osoby
- 7 8 Budúci povinný sa zavazuje zabezpečiť prerokovanie schválenia zriadenia vecných bremien na budúcej zaťaženej nehnuteľnosti Zastupiteľstvom Trenčianskeho samosprávneho kraja na najbližšom zasadnutí Zastupiteľstva Trenčianskeho samosprávneho kraja, ktoré sa uskutoční po obdržaní písomnej výzvy na uzatvorenie zmluvy o zriadení vecných bremien Zmluvné strany berú na vedomie, že písomná výzva na uzatvorenie zmluvy o zriadení vecných bremien musí byť doručená budúcemu povinnému v dostatočnom časovom predstihu pred zasadnutím Zastupiteľstva Trenčianskeho samosprávneho kraja, a to min 30 (tridsať) kalendárnych dní pred zasadnutím Zastupiteľstva Trenčianskeho samosprávneho kraja

## **8. UMOŽNENIE STAVEBNÉHO UŽÍVANIA**

- 8 1 Budúci povinný týmto prenecháva časť budúcej zaťaženej nehnuteľnosti budúcemu oprávnenému, aby ju budúci oprávnený dočasne po dobu odo dňa uzavretia tejto zmluvy do dňa vzniku vecných bremien podľa zmluvy o zriadení vecných bremien, ktorá bude uzavretá medzi budúcim povinným a budúcim oprávneným na základe tejto zmluvy, užíval na umiestnenie, výstavbu a užívanie elektroenergetických zariadení, a udeľuje svoj výslovný súhlas s takýmto užívaním a zmenami na časti budúcej zaťaženej nehnuteľnosti pre účely územného konania, stavebného konania aj kolaudačného konania
- 8 2 Zmluvné strany sa dohodli, že budúci povinný nemá nárok na osobitnú odplatu za užívanie časti budúcej zaťaženej nehnuteľnosti podľa čl 8, ods 8 1 tejto zmluvy z dôvodu, že jednorazová odplata, ktorú budúci oprávnený uhradí budúcemu povinnému v zmysle zmluvy o zriadení vecných bremien, zahŕňa aj odplatu za užívanie budúcej zaťaženej nehnuteľnosti za účelom umiestnenia, výstavby a užívania plánovanej stavby podľa článku 8 tejto zmluvy

## **9. PREVOD A PRECHOD PRÁV A POVINNOSTÍ**

- 9 1 Budúci povinný nie je oprávnený postúpiť práva a povinnosti z tejto zmluvy na inú osobu bez súhlasu budúceho oprávneného Touto zmluvou sú viazaní všetci právni nástupcovia budúceho povinného

## **10. ZÁVEREČNÉ USTANOVENIA**

- 10 1 Zmluva nadobúda platnosť dňom jej podpisu zmluvnými stranami a účinnosť dňom nasledujúcim po dni jej zverejnenia v zmysle Občianskeho zákonníka v spojení so zák č 211/2000 Z z o slobodnom prístupe k informáciám a o zmene a doplnení niektorých zákonov v znení neskorších predpisov Budúci povinný sa zavazuje písomne oznámiť budúcemu oprávnenému zverejnenie tejto zmluvy do 10 (desiatich) kalendárnych dní odo dňa jej zverejnenia
- 10 2 Neoddeliteľnou súčasťou tejto zmluvy sú
- Príloha č 1 Kópia listu vlastníctva č 1959, 2574
  - Príloha č 2 Kópia časti predbežného plánu
- 10 3 Vzťahy zmluvných strán založené touto zmluvou, ktoré zmluva výslovne neupravuje, sa riadia príslušnými ustanoveniami Obchodného zákonníka a ostatných platných právnych predpisov Slovenskej republiky

- 10 4 V prípade, že ktorékoľvek ustanovenie tejto zmluvy bude súdom alebo príslušným štátnym orgánom z akéhokoľvek dôvodu prehlásené za neplatné, nedostatočne určité alebo nevykonateľné, zmluvné strany sa zavazujú odstrániť dodatkom tejto zmluvy takúto neplatnosť, nedostatočnú určitosť alebo nevykonateľnosť takým spôsobom, aby bol zmysel tejto zmluvy naplnený
- 10 5 Akékoľvek zmeny zmluvy a jej príloh je možné vykonať výlučne na základe písomnej dohody zmluvných strán formou písomných dodatkov podpísaných oboma zmluvnými stranami
- 10 6 Zmluva je vyhotovená v 5 (slovom piatich) rovnopisoch, pričom budúci povinný obdrží 2 (slovom dve) vyhotovenia a budúci oprávnený obdrží 3 (slovom tri) vyhotovenia po podpise zmluvy zmluvnými stranami
- 10 7 Zmluvné strany vyhlasujú, že ich zmluvná voľnosť nie je obmedzená, túto zmluvu uzatvorili na základe ich slobodnej vôle, zmluva nebola uzatvorená v tiesni a za nápadne nevýhodných podmienok, zmluvu si prečítali, jej obsahu rozumejú a na znak súhlasu ju podpisujú

#### Budúci povinný

V Trenčíne, dňa

podpis \_\_\_\_\_  
meno Ing Jaroslav Baška  
funkcia predseda  
Trenčiansky samosprávny kraj

#### Budúci oprávnený

V Bratislave, dňa 05-04-2019

podpis \_\_\_\_\_  
meno JUDr. Szabolcs Hodosy  
funkcia vedúci úseku riadenia investícií  
Západoslovenská distribučná, a s

podpis \_\_\_\_\_  
meno Ing Xénia Albertová  
funkcia vedúca riadenia vlastníckych vzťahov  
Západoslovenská distribučná, a s

Úrad geodézie, kartografie a katastra Slovenskej republiky  
**VÝPIS Z KATASTRA NEHNUTEĽNOSTÍ**

Okres **Trenčín**  
Obec **TRENČIANSKE JASTRABIE**  
Katastrálne územie **Trenčianske Jastrabie**

Vytvorené cez katastrálny portál

Dátum vyhotovenia **02.04.2019**  
Čas vyhotovenia **10:10:01**

**VÝPIS Z LISTU VLASTNÍCTVA č. 1959**

ČASŤ A MAJETKOVÁ PODSTATA

**PARCELY registra "C" evidované na katastrálnej mape**

Parcelné číslo	Výmera v m2	Druh pozemku	Spôsob využ. p.	Umiest. pozemku	Právny vzťah	Druh ch.n.
1045/ 1	13422	zastavaná plocha a nádvorie	22		1	
1045/ 2	426	zastavaná plocha a nádvorie	22		1	
1046/ 1	9295	zastavaná plocha a nádvorie	22		1	
1047	1117	zastavaná plocha a nádvorie	22		1	
1050	1957	zastavaná plocha a nádvorie	22		1	

**Legenda**

Spôsob využívania pozemku

22 - Pozemok, na ktorom je postavená inžinierska stavba - cestná, miestna a účelová komunikácia, lesná cesta, poľná cesta, chodník, nekryté parkovisko a ich súčasti

Umiestnenie pozemku

1 - Pozemok je umiestnený v zastavanom území obce

**ČASŤ B VLASTNÍCI A INÉ OPRÁVNENÉ OSOBY**

**Por. číslo** **Priezvisko, meno (názov), rodné priezvisko, dátum narodenia, rodné číslo (IČO) a Spoluvlastnícky podiel**  
**miesto trvalého pobytu (sídlo) vlastníka**

Účastník právneho vzťahu **Vlastník**  
**1** **Trenčiansky samosprávny kraj, K dolnej stanici 7282/20A, Trenčín, PSČ 911 01, SR** **1 / 1**

**IČO :**

**Titul nadobudnutia** **Z 3160/08 - delimitačný protokol**  
**Titul nadobudnutia** **Z 5681/11 - Dodatok č. 1/2011 k delimitačnému protokolu**

Účastník právneho vzťahu **Správca**  
**2** **Správa ciest Trenčianskeho samosprávneho kraja, Brnianska 3, Trenčín, PSČ 911 05, SR** **/**

**IČO :**

**Z 570/09 - k vlastníkovi č.1 je správa k nehnuteľnostiam parcelné číslo 1045/1, 1046/1, 1047, 1045/2, 1050 - v.z.63/09**

**ČASŤ C ŤARCHY**

Bez zápisu.

**Iné údaje:**

- 1** **V 5060/13 geom.plán č.18024335 7/2013 vz.187/13**
- 2** **Z 570/09 - k vlastníkovi č.1 je správa k nehnuteľnostiam parcelné číslo 1045/1, 1046/1, 1047, 1045/2, 1050 - v.z.63/09**

**Poznámka:**

Bez zápisu.

Úrad geodézie, kartografie a katastra Slovenskej republiky  
**VÝPIS Z KATASTRA NEHNUTEĽNOSTÍ**

Okres **Trenčín**  
Obec **TRENČIANSKE JASTRABIE**  
Katastrálne územie **Trenčianske Jastrabie**

Vytvorené cez katastrálny portál

Dátum vyhotovenia **02.04.2019**  
Čas vyhotovenia **10:12:23**

**VÝPIS Z LISTU VLASTNÍCTVA č. 2574**

ČASŤ A MAJETKOVÁ PODSTATA

**PARCELY registra "C" evidované na katastrálnej mape**

Parcelné číslo	Výmera v m2	Druh pozemku	Spôsob využ. p.	Umiest. pozemku	Právny vzťah	Druh ch.n.
3983	36333	zastavaná plocha a nádvorie	22			2
4007	23456	zastavaná plocha a nádvorie	22			2

**Legenda**

**Spôsob využívania pozemku**

22 - Pozemok, na ktorom je postavená inžinierska stavba - cestná, miestna a účelová komunikácia, lesná cesta, poľná cesta, chodník, nekryté parkovisko a ich súčasti

**Umiestnenie pozemku**

2 - Pozemok je umiestnený mimo zastavaného územia obce

**ČASŤ B VLASTNÍCI A INÉ OPRÁVNENÉ OSOBY**

Por. číslo **Priezvisko, meno (názov), rodné priezvisko, dátum narodenia, rodné číslo (IČO) a Spoluvlastnícky podiel miesto trvalého pobytu (sidlo) vlastníka**

Účastník právneho vzťahu

**Vlastník**

1 **Trenčiansky samosprávny kraj, K dolnej stanici 7282/20A, Trenčín, PSČ 911 01, SR**

1 / 1

**IČO :**

**Titul nadobudnutia**

**Z 2476/2015 - rozh.č. OÚ-TN-PLO-2015/000584-418, vykonanie proj. PÚ. v k.ú. Trenčianske Jastrabie -zm.č.79/2015**

**ČASŤ C ŤARCHY**

**Por.č.:**


**Z 603/15 Na základe rozhodnutia č.0008/2013/E-PE Úradu pre reguláciu sieťových odvetví, odboru regulácie tepelnej energetiky vzhľadom na vydané povolenie č.2007E0258-5.zmena sa ukladá vecné bremeno práva vstupu v rozsahu nevyhnutnom na výkon povolenia činnosti a právo zriaďovať na pozemku RNS č.3983 elektrické vedenia a elektroenergetické zariadenie distribučnej sústavy v súlade s GP 34125361-234/2014 a GP 34125361-235/2014 v prospech oprávneného : Západoslovenská Distribučná a.s., Čulenova 6, 81647 Bratislava (parcely: 3983)**

**Iné údaje:**

**Bez zápisu.**

**Poznámka:**

**Bez zápisu.**

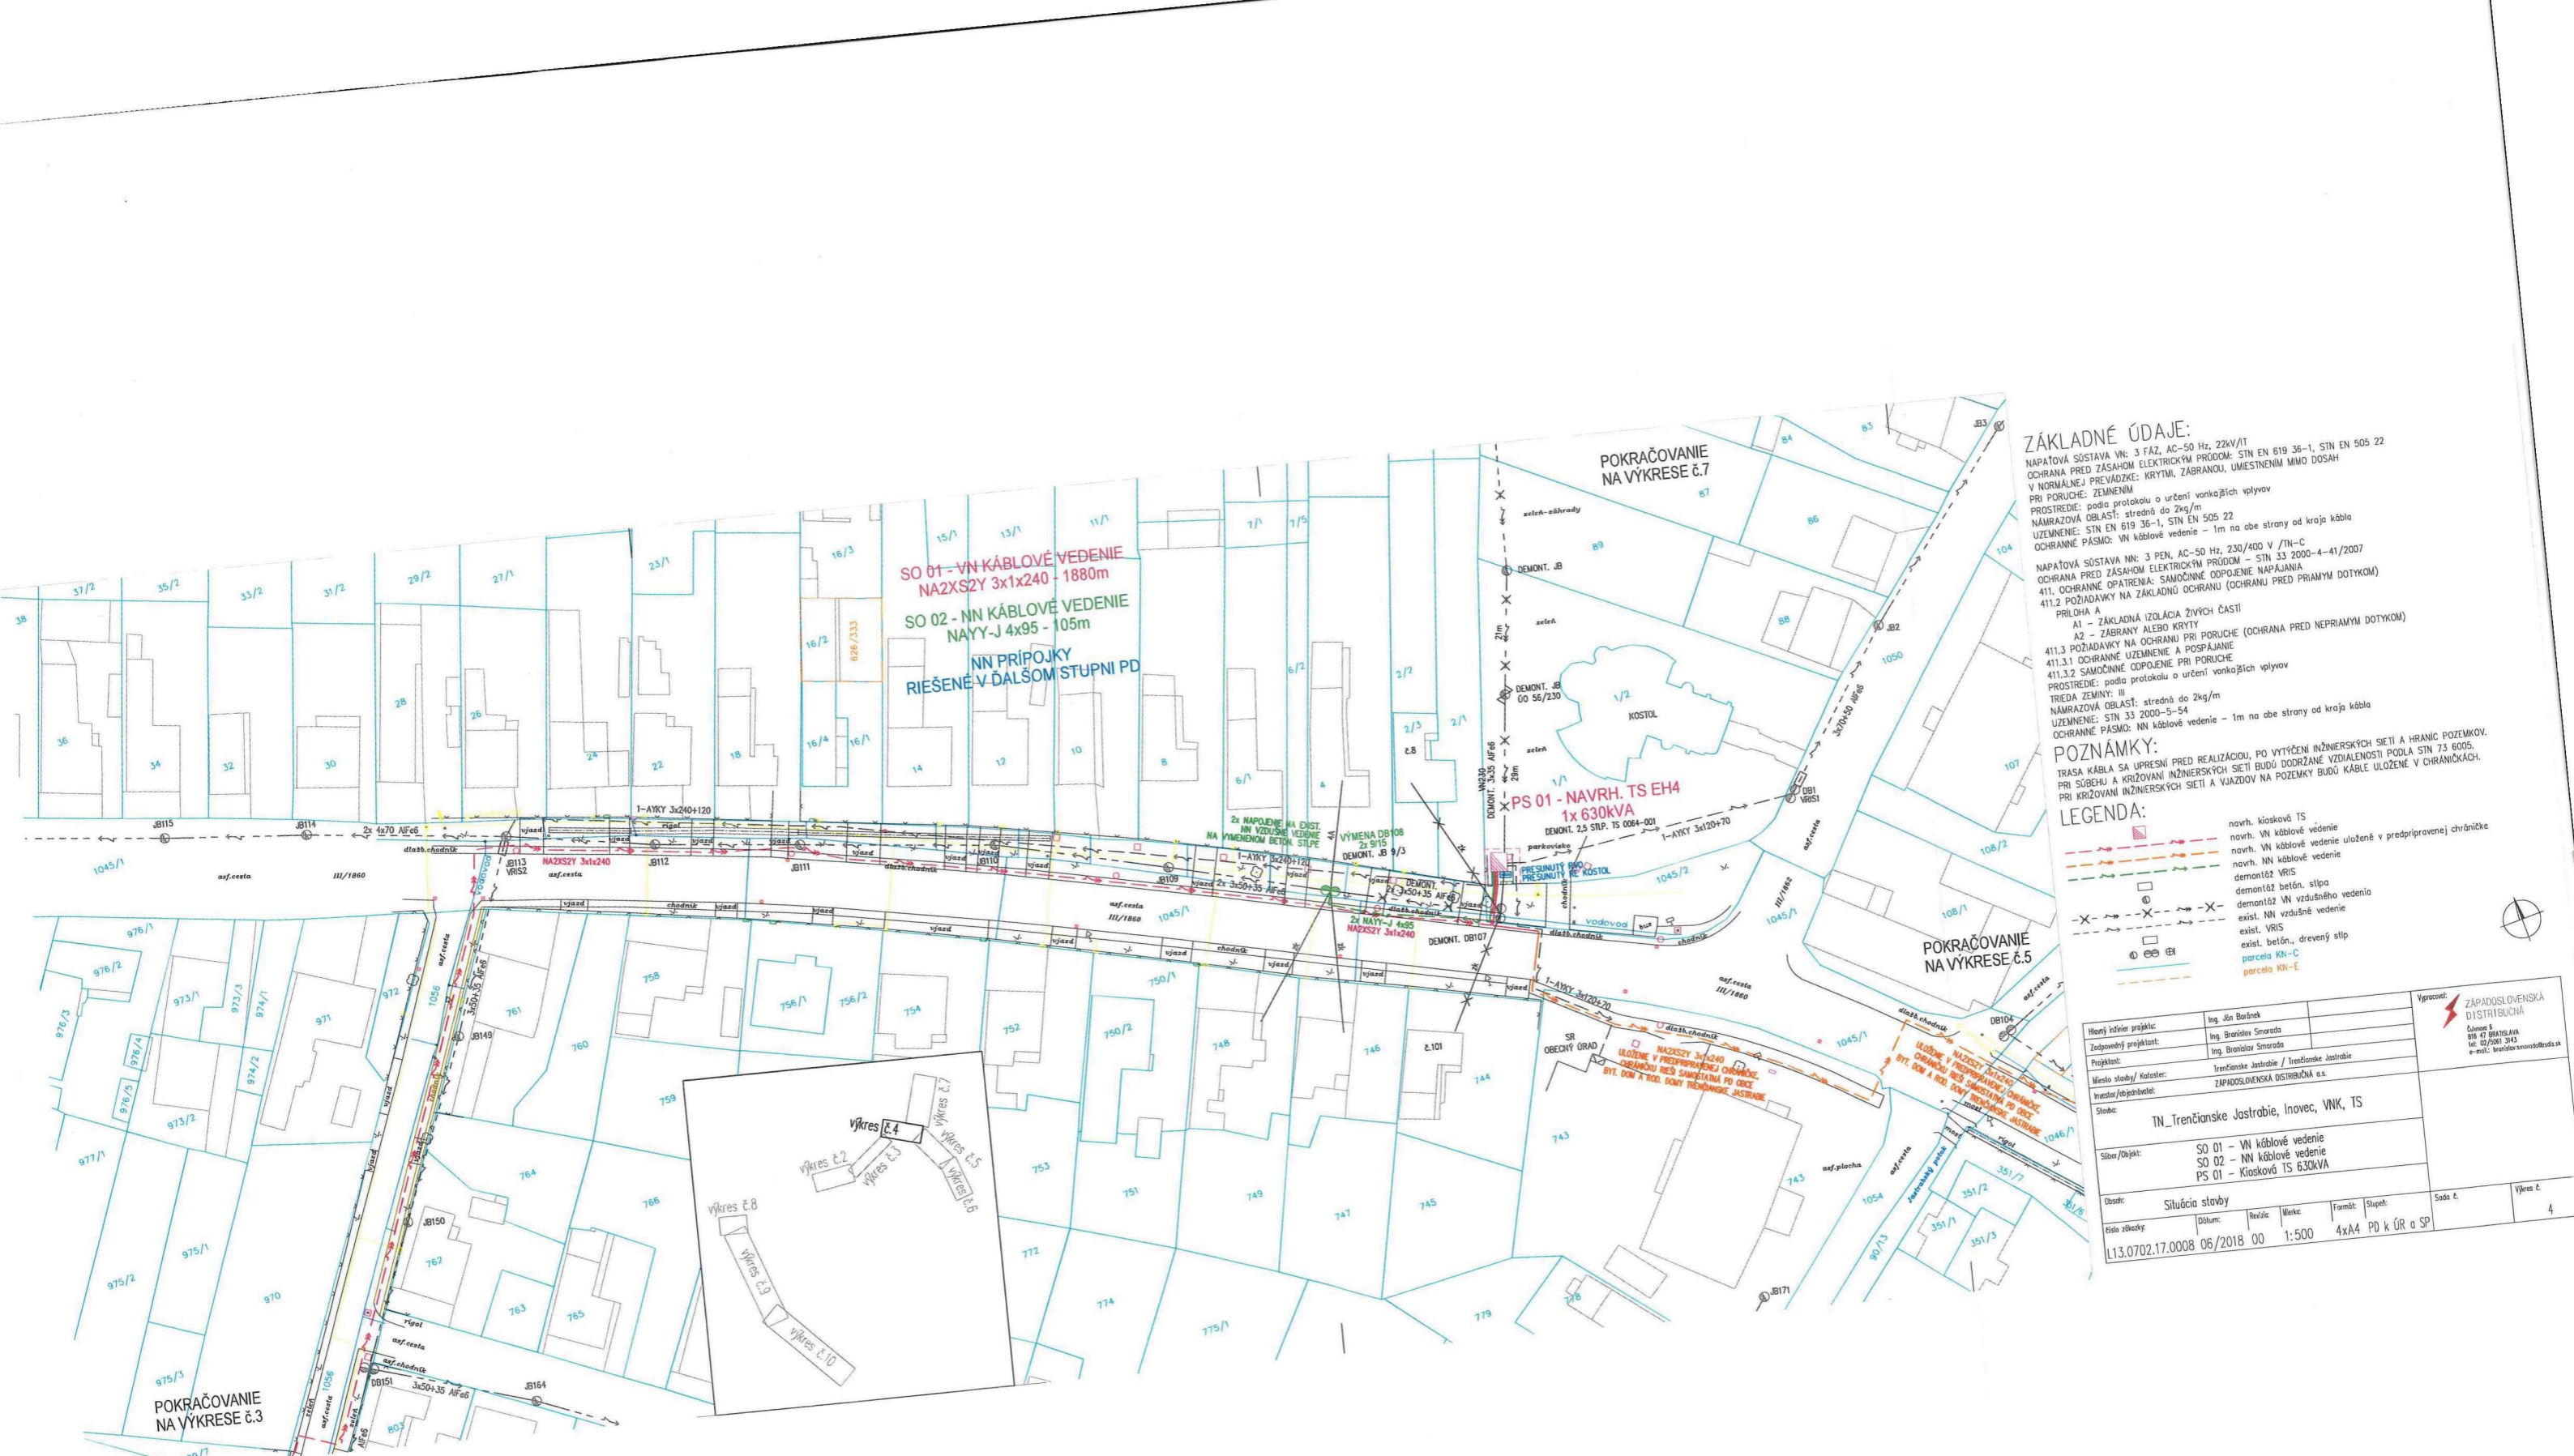

SO 01 - VN KÁBLOVÉ VEDENIE  
NA2XS2Y 3x1x240 - 1880m

SO 02 - NN KÁBLOVÉ VEDENIE  
NAYY-J 4x95 - 105m

NN PRÍPOJKY  
RIEŠENÉ V ĎALŠOM STUPNI PD

POKRAČOVANIE  
NA VÝKRESE Č.7

**ZÁKLADNÉ ÚDAJE:**

NAPÁTOVÁ SÚSTAVA VN: 3 FÁZ, AC-50 Hz, 230V/1T  
 OCHRANA PRED ZÁSACHOM ELEKTRICKÝM PRÚDOM: STN EN 619 36-1, STN EN 505 22  
 V NORMÁLNEJ PREVÁDZKE: KRYTÍM, ZÁBRANOU, UMÍSTENÍM MIMO DOSAH  
 PRI PORUČIE: ZEMNENÍM  
 PROSTREDIE: podľa protokolu o určení vonkajších vplyvov  
 NAMRAZOVÁ OBLASŤ: stredná do 2kg/m  
 UZEMNENIE: STN EN 619 36-1, STN EN 505 22  
 OCHRANNÉ PÁSMO: VN kábové vedenie - 1m na obe strany od kraja kábla

NAPÁTOVÁ SÚSTAVA NN: 3 PEN, AC-50 Hz, 230/400 V /TN-C  
 OCHRANA PRED ZÁSACHOM ELEKTRICKÝM PRÚDOM - STN 33 2000-4-41/2007  
 411. OCHRANNÉ OPATRENIA: SAMOČINNÉ ODPOJENIE NAPÁJANIA  
 411.2 POŽIADAVKY NA ZÁKLADNÚ OCHRANU (OCHRANU PRED PRIAMYM DOTYKOM)  
 PRÍLOHA A  
 A1 - ZÁKLADNÁ IZOLÁCIA ŽIVÝCH ČASTÍ  
 A2 - ZÁBRANY ALEBO KRYTÍ  
 411.3 POŽIADAVKY NA OCHRANU PRI PORUČIE (OCHRANA PRED NEPRIAMYM DOTYKOM)  
 411.3.1 OCHRANNÉ UZEMNENIE A POSPÁJANIE  
 411.3.2 SAMOČINNÉ ODPOJENIE PRI PORUČIE  
 PROSTREDIE: podľa protokolu o určení vonkajších vplyvov  
 TŘEDA ZEMNÝ: III  
 NAMRAZOVÁ OBLASŤ: stredná do 2kg/m  
 UZEMNENIE: STN 33 2000-5-54  
 OCHRANNÉ PÁSMO: NN kábové vedenie - 1m na obe strany od kraja kábla


**POZNÁMKY:**  
 TRASA KÁBLA SA UPRESNÍ PRED REALIZÁCIU, PO VYTYČENÍ INŽINERSKÝCH SIETI A HRANIC POZEMKOV.  
 PRI SŮBEHU A KRÍŽOVANÍ INŽINERSKÝCH SIETI BUDÚ DODRŽANÉ VZDIALENOSTI PODLA STN 73 6005.  
 PRI KRÍŽOVANÍ INŽINERSKÝCH SIETI A VJAZDOV NA POZEMKY BUDÚ KÁBLE ULOŽENÉ V CHRÁNKÁCH.

- LEGENDA:**
- kv. kábové vedenie
  - VN kábové vedenie
  - NN kábové vedenie
  - demontáž VRIS
  - demontáž betón. stĺpa
  - demontáž VN vzdušného vedenia
  - exist. VRIS
  - exist. betón., drevený stĺp
  - parcela KN-C
  - parcela KN-E


Hlavný inžinier projektu:	Ing. Ján Barabek	
Zodpovedný projektant:	Ing. Branislav Smorada	
Projektant:	Ing. Branislav Smorada	Číslo 1 IČ: 47 884 023 000 IČ: 02 2006 3443 e-mail: branislav.smorada@zdsd.sk
Miesto stavby / Kancelár:	Trenčianske Jastrabie / Trenčianske Jastrabie	
Investor / Objaviteľ:	ZAPADOSLOVENSKÁ DISTRIBUČIA a.s.	
Stavba:	<b>TN_Trenčianske Jastrabie, Inovec, VNK, TS</b>	
Stĺpec / Objekt:	SO 01 - VN kábové vedenie SO 02 - NN kábové vedenie PS 01 - Kiosková TS 630kVA	
Objekt:	Situácia stavby	
Číslo výkresu:	Dátum: 06/2018 00	
	Revízia: 1:500	
	Formát: 4xA4	
	Stupeň: PD k ÚR a SP	
	Strana č. 4	
	Výkres č. 4	

POKRAČOVANIE  
NA VÝKRESE Č.3

POKRAČOVANIE  
NA VÝKRESE Č.5

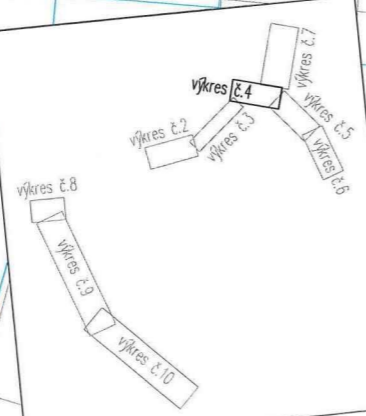



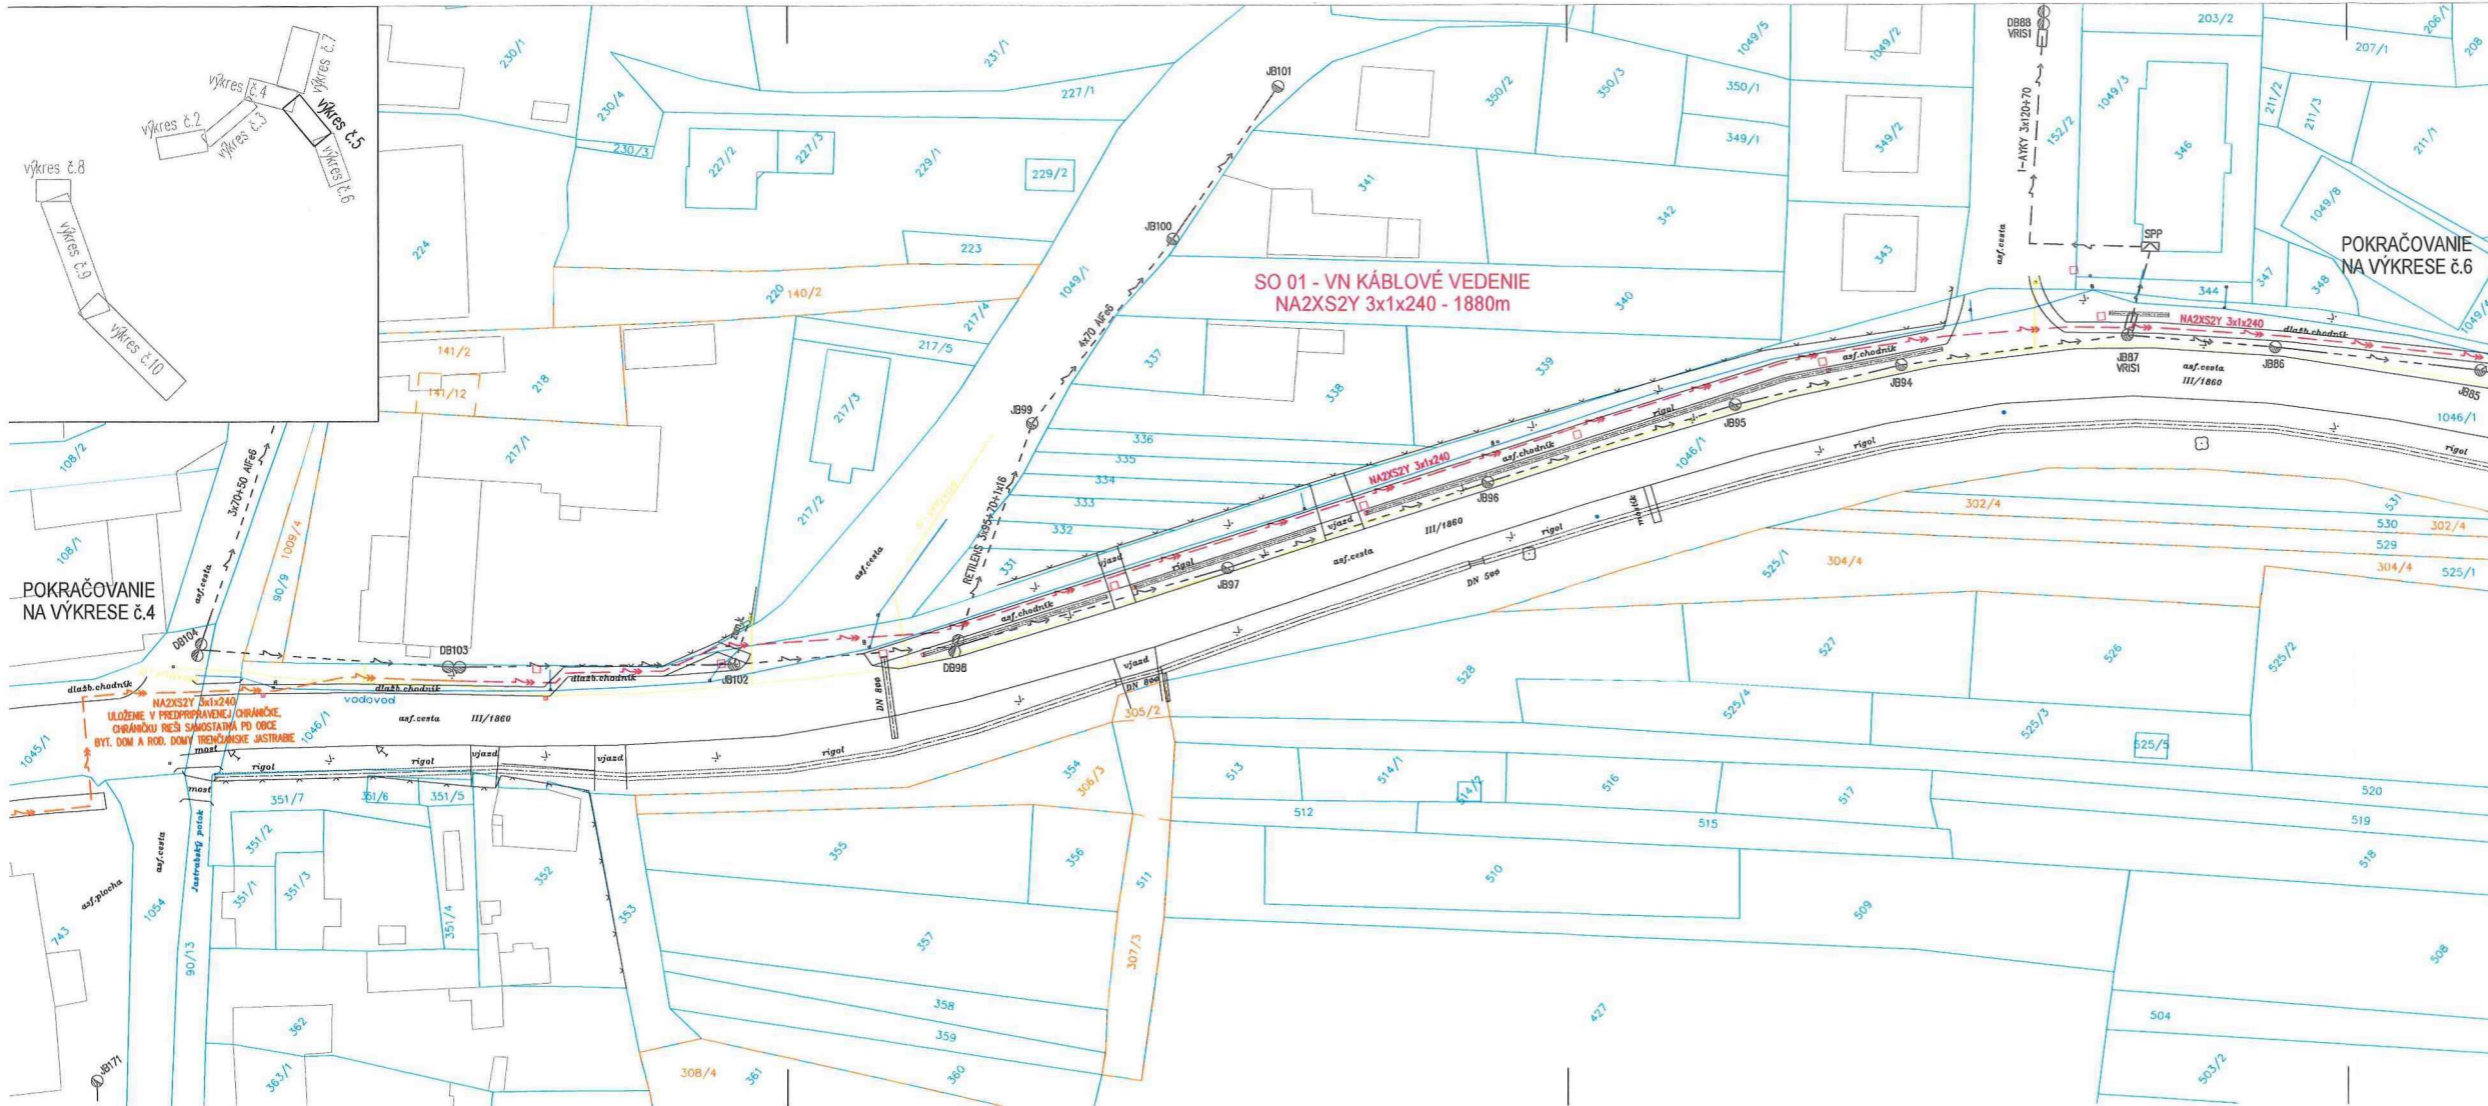

**ZÁKLADNÉ ÚDAJE:**

NAPÁTOVÁ SÚSTAVA VN: 3 FÁZ, AC-50 Hz, 22kV/IT  
 OCHRANA PRED ZÁSAHOM ELEKTRICKÝM PRÚDOM: STN EN 619 36-1, STN EN 505 22  
 V NORMÁLNEJ PREVÁDZKE: KRYTIEM, ZÁBRANOU, UMÍSTENÍM MIMO DOSAH  
 PRI PORUČKE: ZEMNENÍM  
 PROSTREDIE: podľa protokolu o určení vonkajších vplyvov  
 NÁMRAZOVÁ OBLASŤ: stredná do 2kg/m  
 UZEMNENIE: STN EN 619 36-1, STN EN 505 22  
 OCHRANNÉ PÁSMO: VN kábové vedenie - 1m na obe strany od kraja kábla


**POZNÁMKY:**

TRASA KÁBLA SA UPRESNÍ PRED REALIZÁCIU, PO VYTRČENÍ INŽENERSKÝCH SIETÍ A HRANÍC POZEMKOV.  
 PRI SÚBEHU A KRÍŽOVANÍ INŽENERSKÝCH SIETÍ BUDÚ DODRŽANÉ VZDIALENOSTI PODĽA STN 73 6005.  
 PRI KRÍŽOVANÍ INŽENERSKÝCH SIETÍ A VJAZDOV NA POZEMKY BUDÚ KÁBLE ULOŽENÉ V CHRÁNKÁCH.

**LEGENDA:**

- navrh. VN kábové vedenie
- navrh. VN kábové vedenie uložené v predprípravenej chráničke
- exist. NN kábové vedenie
- exist. NN vzdušné vedenie
- exist. betón., drevený stĺp
- exist. SR
- exist. VRIS
- parcela KN-C
- parcela KN-E

Hlavný inžinier projektu:	Ing. Ján Barňák	Západoslovenská distribučná Káňanova 8 816 47 BRATISLAVA tel. 02/2061 3443 e-mail: kbrodov@smoradistribucna.sk
Zodpovedný projektant:	Ing. Branislav Smorada	
Projektant:	Ing. Branislav Smorada	
Miesto stavby / Katalizér:	Trenčianske Jastrabie / Trenčianske Jastrabie	
Investor / objedávateľ:	Západoslovenská distribučná a.s.	
Stavba:	TN_Trenčianske Jastrabie, Inovec, VNK, TS	
Stĺpec/objekt:	SO 01 - VN kábové vedenie SO 02 - NN kábové vedenie PS 01 - Kiosková TS 630kVA	
Obdobie:	Situácia stavby	
Etapa záznamy:	Dátum:	Revízia:
	13.07.02.17.0008	06/2018
	00	1:500
	4xA4	PO k ÚR a SP
Strana č.:		Výkres č.:
		5

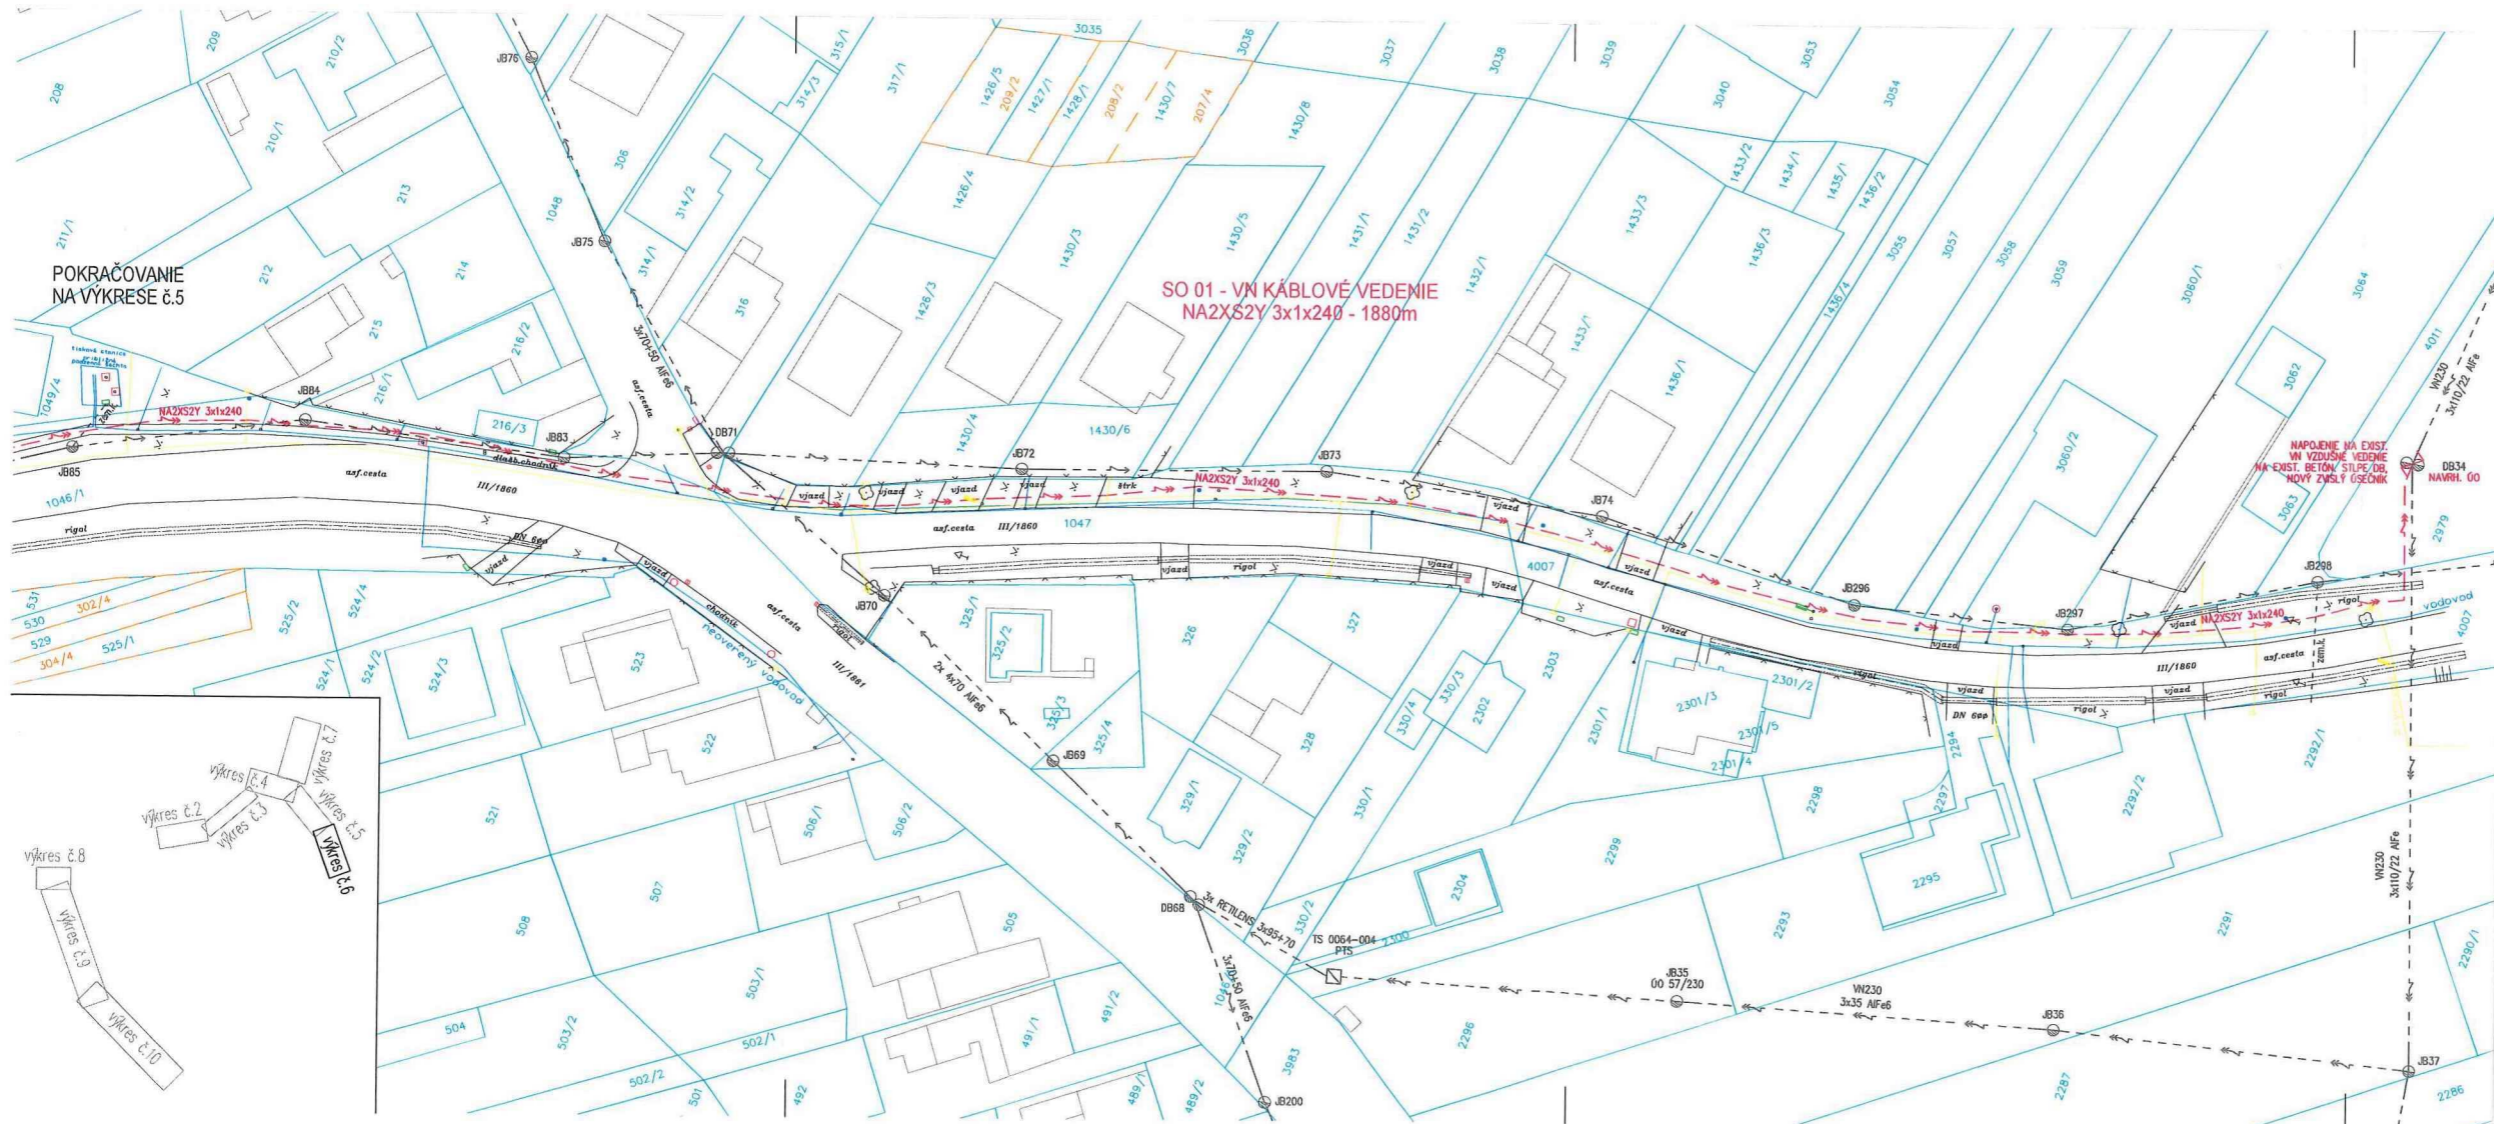

POKRAČOVANIE  
NA VÝKRESE č.5

SO 01 - VN KÁBLOVÉ VEDENIE  
NA 2X62Y 3x1x240 - 1880m

**ZÁKLADNÉ ÚDAJE:**

NAPÁTOVÁ SÚSTAVA VN: 3 FÁZ, AC-50 Hz, 22kV/IT  
 OCHRANA PRED ZASAHOM ELEKTRICKÝM PRÚDOM: STN EN 619 36-1, STN EN 505 22  
 V NORMÁLNEJ PREVÁDZKE: KRYTÍM, ZÁBRANOU, UMSTENENIM MIMO DOSAH  
 PRI PORUČIE: ZEMENIM  
 PROSTREDIE: podľa protokolu o určených vonkajších vplyvoch  
 NÁMRAZOVÁ OBLASŤ: stredná do 2kg/m  
 UZEMNENIE: STN EN 619 36-1, STN EN 505 22  
 OCHRANNÉ PÁSMO: VN kábové vedenie - 1m na obe strany od kraja kábla

**POZNÁMKY:**

TRASA KÁBLA SA UPRESNI PRED REALIZACIOU, PO VYTÝČENÍ INŽINIERSKÝCH SIETÍ A HRANÍC POZEMKOV.  
 PRI SÚBEHU A KRÍŽOVANÍ INŽINIERSKÝCH SIETÍ BUDÚ DODRŽANÉ VZDIALENOSTI PODLA STN 73 6005.  
 PRI KRÍŽOVANÍ INŽINIERSKÝCH SIETÍ A VJAZDOV NA POZEMKY BUDÚ KÁBLE ULOŽENÉ V CHRÁNIČKÁCH.

**LEGENDA:**

- - - - - navrh. VN kábové vedenie
- - - - - exist. transformáčn. stanica
- ⊗ ⊙ exist. betón., drevený stĺp
- ⊗ exist. SR
- ⊗ exist. VRIS
- - - - - exist. VN vzdušné vedenie
- - - - - exist. NN kábové vedenie
- - - - - exist. NN vzdušné vedenie
- ▭ parcela KN-C
- ▭ parcela KN-E



Hlavný inžinier projektu: Zodpovedný projektant: Projektant: Miesto stavby/ Kolárstvo: Investor/objekt:	Ing. Ján Baránek Ing. Branislav Šmerada Ing. Branislav Šmerada Trenčianske Jastrabie / Trenčianske Jastrabie ZAPADOSLOVENSKÁ DISTRIBUČNÁ a.s.	Vypracoval:  ZAPADOSLOVENSKÁ DISTRIBUČNÁ Číslo 6 880 40 BIAKOVÁ tel: 02708 343 e-mail: branislav.smerada@zds.sk					
Stavba: TN_Trenčianske Jastrabie, Inovec, VNK, TS							
Stav/Objekt: SO 01 - VN kábové vedenie SO 02 - NN kábové vedenie PS 01 - Kiosková TS 630kVA							
Oblasť: Situácia stĺbky							
Číslo záznamu: 113.0702.17.0008	Dátum: 06/2018	Revízia: 00	Mierka: 1:500	Formát: 4xA4	Stupeň: PD k ÚR a SP	Sada č.: 	Vykres č.: 6