

ZMLUVA O BUDÚCEJ ZMLUVE O ZRIADENÍ VECNÝCH BREMIEN

ev. č. budúceho oprávneného: 15/770/L13.0704.09.0002/ZBZ_VB

ev. č. budúceho povinného: 2016/0115.....

uzatvorená podľa § 151n a nasledujúcich ustanovení Občianskeho zákonníka v znení neskorších predpisov (ďalej len „zmluva“)

1. ZMLUVNÉ STRANY

- 1.1 Názov: **Trenčiansky samosprávny kraj**
Sídlo: K dolnej stanici 7282/20A, 911 01 Trenčín
Zastúpená: Ing. Jaroslav Baška - predseda
IČO: 36 126 624
IČ DPH: SK2021613275
Bankové spojenie: Štátna pokladnica
Číslo bankového účtu: 7000504489/8180
IBAN: SK51 8180 0000 0070 0050 4489
- (ďalej len ako „budúci povinný“)
- 1.2 Obchodné meno: **Západoslovenská distribučná, a.s.**
Sídlo: Čulenova 6, 816 47 Bratislava
Zapísaná v: Obchodný register Okresného súdu Bratislava I
oddiel: Sa, vložka číslo: 3879/B
Zastúpená: JUDr. Szabolcs Hodossy – vedúci úseku riadenia investícií
Ing. Xénia Albertová – vedúca riadenia vlastníckych vzťahov
IČO: 36 361 518
IČ DPH: SK2022189048
Bankové spojenie: Tatra Banka, a.s.
Číslo bankového účtu: 2626106826 / 1100
IBAN: SK59 1100 0000 0026 2610 6826
SWIFT: TATRSKBX

(ďalej len ako „budúci oprávnený“)

(budúci povinný a budúci oprávnený ďalej spoločne aj ako „zmluvné strany“)

2. BUDÚCA ZAŤAŽENÁ NEHNUTEĽNOSŤ

Budúci povinný je výlučným vlastníkom nasledovných nehnuteľností – pozemkov:

Parcelné číslo	Register KN	LV č.	Výmera v m2	Druh pozemku	Katastrálne územie	Obec	Okres
1681	C	6500	4549	Zastavané plochy a nádvoria	Nové Mesto nad Váhom	Nové Mesto nad Váhom	Nové Mesto nad Váhom
624/11	E	3191	417	Orná pôda	Nové Mesto nad Váhom	Nové Mesto nad Váhom	Nové Mesto nad Váhom
621/3	E	3191	353	Zastavané plochy a nádvoria	Nové Mesto nad Váhom	Nové Mesto nad Váhom	Nové Mesto nad Váhom

(ďalej len „budúca zaťažená nehnuteľnosť“). Kópia listu vlastníctva tvorí prílohu tejto zmluvy a je neoddeliteľnou súčasťou tejto zmluvy.

3. BUDÚCI OPRÁVNENÝ

- 3.1 Budúci oprávnený je držiteľom povolenia na podnikanie v elektroenergetike v rozsahu distribúcia elektriny vydaného rozhodnutím Úradu pre reguláciu sieťových odvetví (ďalej len „povolenie“) a zabezpečuje prevádzkovanie distribučnej sústavy na vymedzenom území, na ktorom sa nachádza aj budúca zaťažená nehnuteľnosť.
- 3.2 Budúci oprávnený je investorom inžinierskej stavby „Nové Mesto nad Váhom – Piešťany-VNK“ ďalej len „plánovaná stavba“), ktorej súčasťou budú elektroenergetické stavby a

zariadenia distribučnej sústavy, vrátane rozvodov elektrických vedení a prípojok a iné stavby súvisiace a potrebné na ich prevádzku (ďalej len „**elektroenergetické zariadenia**“). Budúci oprávnený požiada o vydanie stavebného povolenia a následne kolaudačného rozhodnutia na plánovanú stavbu.

- 3.3 Časť plánovanej stavby sa bude nachádzať na časti budúcej zaťaženej nehnuteľnosti vyznačenej v situácii spracovanej podľa katastrálnej mapy, ktorý je súčasťou projektovej dokumentácie plánovanej stavby (ďalej len ako „**predbežný plán**“). Kópia časti predbežného plánu týkajúca sa budúcej zaťaženej nehnuteľnosti tvorí prílohu tejto zmluvy a je neoddeliteľnou súčasťou tejto zmluvy. Na žiadosť budúceho povinného budúci oprávnený umožní budúcemu povinnému nahliadnuť do celého predbežného plánu. Predbežný plán bude pre účely budúcej zmluvy o zriadení vecných bremien upresnený geometrickým plánom na zriadenie vecných bremien podľa čl. 6 ods. 6.3 tejto zmluvy.
- 3.4 Budúci oprávnený sa zaväzuje, že budúcemu povinnému poskytne všetku súčinnosť potrebnú nevyhnutne v súvislosti s uzavretím a plnením tejto zmluvy.

4. PREDMET ZMLUVY

Touto zmluvou sa budúci povinný zaväzuje, že do 30 (tridsiatich) pracovných dní od schválenia zariadenia vecných bremien podľa čl. 6 ods. 6.1 tejto zmluvy Zastupiteľstvom Trenčianskeho samosprávneho kraja, uzavrie s budúcim oprávneným zmluvu o zriadení vecných bremien, predmetom ktorej bude zriadenie vecných bremien na budúcej zaťaženej nehnuteľnosti v prospech budúceho oprávneného v znení určenom podľa čl. 6 tejto zmluvy (ďalej len „**zmluva o zriadení vecných bremien**“).

5. VÝZVA NA UZATVORENIE BUDÚCEJ ZMLUVY O ZRIADENÍ VECNÝCH BREMIEN

- 5.1 Budúci oprávnený je povinný vyzvať budúceho povinného na uzatvorenie zmluvy o zriadení vecných bremien písomnou výzvou najneskôr do uplynutia 2 (dvoch) mesiacov po dni nadobudnutia právoplatnosti kolaudačného rozhodnutia povoľujúceho užívanie plánovanej stavby (ďalej len „kolaudačné rozhodnutie“). Budúci oprávnený z vecného bremena sa zaväzuje zaslať budúcemu povinnému spolu s písomnou výzvou aj kópiu kolaudačného rozhodnutia s vyznačením jeho právoplatnosti.
- 5.2 Výzva na uzatvorenie zmluvy o zriadení vecných bremien a akákoľvek korešpondencia s ňou spojená musí byť zaslaná doporučenou zásielkou na adresu budúceho povinného uvedenú v čl. 1. tejto zmluvy, alebo inú adresu, ktorú budúci povinný budúcemu oprávnenému písomne na tento účel oznámi. Výzva na uzatvorenie zmluvy o zriadení vecných bremien sa bude považovať za doručенú aj v prípade ak sa vráti budúcemu oprávnenému ako nedoručená, alebo v prípade odmietnutia jej prevzatia budúcim povinným.

6. ZMLUVA O ZRIADENÍ VECNÝCH BREMIEN

- 6.1 Budúci povinný je povinný uzavrieť s budúcim oprávneným zmluvu o zriadení vecných bremien, predmetom ktorej bude zriadenie vecných bremien spočívajúcich v povinnosti budúceho povinného ako vlastníka budúcej zaťaženej nehnuteľnosti strpieť na budúcej zaťaženej nehnuteľnosti v rozsahu vyznačenom v geometrickom pláne vypracovanom podľa čl. 6 ods. 6.3 tejto zmluvy:
- a) zriadenie a uloženie elektroenergetických zariadení;
 - b) užívanie, prevádzkovanie, údržbu, opravy, úpravy, rekonštrukcie, modernizácie a akékoľvek iné stavebné úpravy plánovanej stavby a jej odstránenie;
 - c) vstup, prechod a prejazd peši, motorovými a nemotorovými dopravnými prostriedkami, strojmi a mechanizmami budúcim oprávneným za účelom výkonu povolenej činnosti a činností uvedených v písm. a) a b);
- (ďalej len „**vecné bremená**“), za podmienok ďalej dohodnutých v zmluve o zriadení vecných bremien.
- 6.2 Vecné bremená budú zriadené **na dobu neurčitú**.
- 6.3 Budúci oprávnený zabezpečí na vlastné náklady vypracovanie geometrického plánu na zameranie vecných bremien (ďalej len „**geometrický plán**“) po zrealizovaní plánovanej stavby. Budúci oprávnený doručí budúcemu povinnému úradne overený rovnopis geometrického plánu týkajúci sa budúcej zaťaženej nehnuteľnosti najneskôr s výzvou na uzavretie zmluvy o zriadení vecných bremien podľa čl. 5 tejto zmluvy.
- 6.4 Jednorazová odplata za zriadenie vecných bremien bude v zmluve o zriadení vecných bremien určená ako spoločná odplata za zriadenie všetkých vecných bremien podľa ods. 6.1 tejto zmluvy

minimálne vo výške určenej na základe znaleckého posudku na ocenenie vecných bremien, ktorý bude vyhotovený podľa geometrického plánu (ďalej len „**znalecký posudok**“). Vyhotovenie znaleckého posudku zabezpečí na vlastné náklady budúci oprávnený. Budúci oprávnený doručí budúcemu povinnému rovnopis Znaleckého posudku najneskôr s výzvou na uzavretie zmluvy o zriadení vecných bremien podľa čl. 5 tejto zmluvy.

- 6.5 Budúci oprávnený berie na vedomie, že konečnú výšku odplaty za zriadené vecné bremená určí Zastupiteľstvo Trenčianskeho samosprávneho kraja uznesením o schválení vecných bremien. Uvedené uznesenie bude prílohou budúcej zmluvy o zriadení vecných bremien.
- 6.6 Budúci povinný je oprávnený od tejto zmluvy odstúpiť v prípade, že Zastupiteľstvo Trenčianskeho samosprávneho kraja neschváli zriadenie vecných bremien podľa čl. 6 ods. 1 tejto zmluvy. Odstúpenie bude účinné dňom doručenia oprávnenému z vecného bremena.
- 6.7 Budúci oprávnený bude znášať v plnej výške všetky náklady za vklad vecných bremien do katastra nehnuteľností, návrh ktorého bude podaný až po zaplatení jednorazovej odplaty za zriadenie vecných bremien v plnej výške na účet povinného z vecného bremena.
- 6.8 Ak budúci povinný bezdôvodne, po schválení zriadenia vecných bremien podľa čl. 6 ods. 1 tejto zmluvy uznesením Zastupiteľstva Trenčianskeho samosprávneho kraja, nesplní záväzok uzavrieť zmluvu o zriadení vecných bremien na základe výzvy budúceho oprávneného vykonanej v súlade s čl. 5 tejto zmluvy, môže budúci oprávnený požadovať, aby obsah zmluvy o zriadení vecných bremien určil súd alebo môže požadovať náhradu škody mu spôsobenej porušením záväzku budúceho povinného uzavrieť zmluvu o zriadení vecných bremien.

7. BUDÚCI POVINNÝ

- 7.1 Budúci povinný berie na vedomie, že so zriadením a uložením elektroenergetických zariadení podľa § 43 zákona č. 251/2012 Z. z. o energetike a o zmene a doplnení niektorých zákonov, vzniká ochranné pásmo elektroenergetických zariadení.
- 7.2 Budúci povinný vyhlasuje, že:
- a) je oprávnený samostatne nakladať s budúcou zaťaženou nehnuteľnosťou v celom rozsahu potrebnom pre platné uzavretie tejto zmluvy,
 - b) nie sú podané žiadne návrhy na vklad akýchkoľvek práv k budúcej zaťaženej nehnuteľnosti do katastra nehnuteľností a neexistujú žiadne faktické alebo právne prekážky, ktoré by bránili uzavrieť túto zmluvu,
 - c) budúcu zaťaženú nehnuteľnosť nadobudol v súlade s platnými právnymi predpismi Slovenskej republiky a žiadna tretia osoba si neuplatňuje a ani nemôže uplatňovať akékoľvek nároky k budúcej zaťaženej nehnuteľnosti,
 - d) budúci povinný ako výlučný vlastník budúcej zaťaženej nehnuteľnosti nie je účastníkom žiadneho súdneho alebo iného sporu týkajúceho sa resp. súvisiaceho s budúcou zaťaženou nehnuteľnosťou.
- 7.3 Budúci povinný sa zaručuje budúcemu oprávnenému, že vyhlásenia a záruky obsiahnuté čl. 7 ods. 7.2 tejto zmluvy sú pravdivé a správne ku dňu uzatvorenia tejto zmluvy a budú pravdivé a správne aj v čase uzatvorenia zmluvy o zriadení vecných bremien a podania návrhu na jej vklad do katastra nehnuteľností.
- 7.4 Budúci povinný sa zaväzuje, že sa až do okamihu splnenia alebo zániku všetkých povinností vyplývajúcich z tejto zmluvy zdrží akéhokoľvek konania, ktoré by bránilo alebo znemožnilo uzatvorenie zmluvy o zriadení vecných bremien v zmysle tejto zmluvy alebo výkonu práv zodpovedajúcich vecným bremenám budúcim oprávneným. Budúci povinný sa najmä zaväzuje, že budúcu zaťaženú nehnuteľnosť ani jej časť, ktorá má byť zaťažená vecnými bremenami:
- a) neprevedie do vlastníctva inej osoby bez súhlasu budúceho oprávneného a ani
 - b) ju nezaťaží právom tretích osôb, ktoré by znemožnilo vykonávať práva zodpovedajúce vecným bremenám budúcim oprávneným.
- 7.5 Budúci povinný sa zaväzuje, že budúcemu oprávnenému poskytne všetku súčinnosť nevyhnutne potrebnú v súvislosti s uzavretím a plnením tejto zmluvy.

8. UMOŽNENIE STAVEBNÉHO UŽÍVANIA

- 8.1 Budúci povinný týmto prenecháva časť budúcej zaťaženej nehnuteľnosti budúcemu oprávnenému, aby ju budúci oprávnený dočasne po dobu odo dňa účinnosti tejto zmluvy do dňa vzniku vecných bremien podľa zmluvy o zriadení vecných bremien, ktorá bude uzavretá medzi budúcim povinným a budúcim oprávneným na základe tejto zmluvy, užíval na umiestnenie, výstavbu a užívanie plánovanej stavby, a udeľuje svoj výslovný súhlas s takýmto užívaním a zmenami na časti budúcej zaťaženej nehnuteľnosti pre účely územného konania, stavebného konania aj koľaudačného konania.

- 8.2 Zmluvné strany sa dohodli, že budúci povinný nemá nárok na osobitnú odplatu za užívanie časti budúcej zaťaženej nehnuteľnosti podľa čl. 8, ods. 8.1 tejto zmluvy z dôvodu, že jednorazová odplata, ktorú budúci oprávnený uhradí budúcu povinnému v zmysle zmluvy o zriadení vecných bremien, zahŕňa aj odplatu za užívanie budúcej zaťaženej nehnuteľnosti za účelom umiestnenia, výstavby a užívania plánovanej stavby podľa článku 8. tejto zmluvy.

9. PREVOD A PRECHOD PRÁV A POVINNOSTÍ

- 9.1 Budúci povinný nie je oprávnený postúpiť práva a povinnosti z tejto zmluvy na inú osobu bez súhlasu budúceho oprávneného. Touto zmluvou sú viazaní všetci právni nástupcovia budúceho povinného.
- 9.2 Zmluvné strany sa dohodli, že v prípade ak dôjde k prevodu alebo prechodu činnosti prevádzkovania distribučnej sústavy z budúceho oprávneného na inú osobu, ktorá sa stane držiteľom povolenia na prevádzkovanie distribučnej sústavy na vymedzenom území a bude prevádzkovať elektroenergetické zariadenia zriadené budúcim oprávneným na budúcej zaťaženej nehnuteľnosti v rámci plánovanej stavby (ďalej len „**nový držiteľ povolenia**“), môže budúci oprávnený vykonať všetky úkony potrebné na prevod alebo prechod práv a povinností vyplývajúcich z tejto zmluvy na nového držiteľa povolenia, na čo budúci povinný dáva týmto vopred svoj súhlas.

10. ZÁVEREČNÉ USTANOVENIA

- 10.1 Zmluva nadobúda platnosť dňom jej podpisu zmluvnými stranami a účinnosť dňom nasledujúcim po dni jej zverejnenia v zmysle Občianskeho zákonníka v spojení so zák. č. 211/2000 Z.z. o slobodnom prístupe k informáciám a o zmene a doplnení niektorých zákonov v znení neskorších predpisov. Budúci povinný sa zaväzuje písomne oznámiť budúcu oprávnenému zverejnenie tejto zmluvy do 10 kalendárnych dní odo dňa jej zverejnenia.
- 10.2 Neoddeliteľnou súčasťou tejto zmluvy sú:
Príloha č. 1: Kópia čiastočného výpisu z listu vlastníctva č. 6500 a 3191
Príloha č. 2: Kópia časti predbežného plánu
- 10.3 Vzťahy zmluvných strán založené touto zmluvou, ktoré zmluva výslovne neupravuje, sa riadia príslušnými ustanoveniami Občianskeho zákonníka a ostatných platných právnych predpisov Slovenskej republiky.
- 10.4 V prípade, že ktorékoľvek ustanovenie tejto zmluvy bude súdom alebo príslušným štátnym orgánom z akéhokoľvek dôvodu prehlásené za neplatné, nedostatočne určité alebo nevykonateľné, zmluvné strany sa zaväzujú odstrániť dodatkom tejto zmluvy takúto neplatnosť, nedostatočnú určitosť alebo nevykonateľnosť takým spôsobom, aby bol zmysel tejto zmluvy naplnený.
- 10.5 Akékoľvek zmeny zmluvy a jej príloh je možné vykonať výlučne na základe písomnej dohody zmluvných strán formou písomných dodatkov podpísaných oboma zmluvnými stranami.
- 10.6 Zmluva je vyhotovená v 5 (slovom: piatich) rovnopisoch, pričom budúci povinný obdrží 2 (slovom: dve) vyhotovenia a budúci oprávnený obdrží 3 (slovom: tri) vyhotovenia po podpise zmluvy zmluvnými stranami.
- 10.7 Zmluvné strany vyhlasujú, že ich zmluvná voľnosť nie je obmedzená, túto zmluvu uzatvorili na základe ich slobodnej vôle, zmluva nebola uzatvorená v tiesni a za nápadne nevýhodných podmienok, zmluvu si prečítali, jej obsahu rozumejú a na znak súhlasu ju podpisujú.

V Trenčíne, dňa 23. FEB. 2016

Trenčiansky samosprávny kraj

podpis : _____
meno : Ing. Ján Baška
funkcia : predseda



V Bratislave, dňa 27-01-2016

Západoslovenská distribučná, a.s.

podpis : _____
meno : JUDr. Szabolcs Hodosy
funkcia : vedúci úseku riadenia investícií

podpis : _____
meno : Ing. Xénia Albertová
funkcia : vedúca riadenia vlastníckych vzťahov

Úrad geodézie, kartografie a katastra Slovenskej republiky
VÝPIS Z KATASTRA NEHNUTEL'NOSTÍ

Okres: **Nové Mesto nad Váhom**
Obec: **NOVÉ MESTO NAD VÁHOM**

Vytvorené cez katastrálny portál

Katastrálne územie: **Nové Mesto nad Váhom**

Dátum vyhotovenia **25.01.2016**

Čas vyhotovenia: **06:45:04**

ČIASTOČNÝ VÝPIS Z LISTU VLASTNÍCTVA č. 6500

ČASŤ A: MAJETKOVÁ PODSTATA

PARCELY registra "C" evidované na katastrálnej mape

Parcelné číslo	Výmera v m2	Druh pozemku	Spôsob využ. p.	Umiest. pozemku	Právny vzťah	Druh ch.n.
1681	4549	Zastavané plochy a nádvorá	22	1		

Legenda:

Spôsob využívania pozemku:

22 - Pozemok, na ktorom je postavená inžinierska stavba - cestná, miestna a účelová komunikácia, lesná cesta, poľná cesta, chodník, nekryté parkovisko a ich súčasti

Umiestnenie pozemku:

1 - Pozemok je umiestnený v zastavanom území obce

Ostatné parcely nevyžiadané

ČASŤ B: VLASTNÍCI A INÉ OPRÁVNENÉ OSOBY

Por. číslo *Priezvisko, meno (názov), rodné priezvisko, dátum narodenia, rodné číslo (IČO) a Spoluvlastnícky podiel miesto trvalého pobytu (sídlo) vlastníka*

Účastník právneho vzťahu:

Vlastník

1 Trenčiansky samosprávny kraj so sídlom v Trenčíne, K dolnej stanici
7282/20A, Trenčín, PSČ 911 01, SR

1 / 1

IČO :

Titul nadobudnutia Návrh na zápis podľa zák.č.446/01 Z.z. zn.T/2007/04648 zo dňa 22.10.2007 Z 3019/07-VZ
115/08

Titul nadobudnutia Delimitačný protokol zo dňa 20.5.2008 -VZ 1185/08

Titul nadobudnutia Delimitačný protokol zák.č.135/1961 Zb. zo dňa 20.5.2008, dodatok č.1/2011 zo dňa
23.9.2011 - Z 2973/11 -zm.č. 1939/11

Účastník právneho vzťahu:

Správca

2 Správa ciest Trenčianskeho samosprávneho kraja, Brnianska 3,
Trenčín, PSČ 911 05, SR

/

Identifikátor :

K vlastníkovi por. č. 1 je pod por. č. 2 správa na všetky nehnuteľnosti tohoto listu vlastníctva

ČASŤ C: ŤARCHY

Por.č.:

- 1 Vecné bremeno podľa § 96 ods. 4 zákona č. 251/2012 Z.z. o energetike a o zmene a doplnení niektorých zákonov v prospech spoločnosti Západoslovenská distribučná, a.s., IČO: 36 361 518, so sídlom Čulenova 6, 816 47 Bratislava podľa geometrického plánu č. 36566497-246/2015 na parcely registra "C" p.č. 2158/1, 2158/3, 2159 - Z 1850/15 -zm.č. 2639/15

Iné údaje:

- 2 K vlastníkovi por. č. 1 je pod por. č. 2 správa na všetky nehnuteľnosti tohoto listu vlastníctva

Poznámka:

Bez zápisu.

Vysvetlenie: údaje v ČASTI C: ĽARCHY bez uvedenia parcelného čísla alebo poradového čísla vlastníka alebo inej oprávnenej osoby sa týkajú všetkých nehnuteľností a všetkých vlastníkov a iných oprávnených osôb na liste vlastníctva.

Úrad geodézie, kartografie a katastra Slovenskej republiky
VÝPIS Z KATASTRA NEHNUTEĽNOSTÍ

Okres: **Nové Mesto nad Váhom**
Obec: **NOVÉ MESTO NAD VÁHOM**

Vytvorené cez katastrálny portál

Dátum vyhotovenia **25.01.2016**
Čas vyhotovenia: **06:50:06**

Katastrálne územie: **Nové Mesto nad Váhom**

VÝPIS Z LISTU VLASTNÍCTVA č. 3191

ČASŤ A: MAJETKOVÁ PODSTATA

PARCELY registra "C" evidované na katastrálnej mape

Parcelné číslo	Výmera v m2	Druh pozemku	Spôsob využ. p.	Umiest. pozemku	Právny vzťah	Druh ch.n.
262	4098	Zastavané plochy a nádvoria	16	1		
263	177	Zastavané plochy a nádvoria	17	1		
561	399	Zastavané plochy a nádvoria	16	1		
2225/ 9	583	Zastavané plochy a nádvoria	17	1		
2383	524	Zastavané plochy a nádvoria	16	1		
2384/ 1	1857	Ostatné plochy	29	1		
2386/ 2	1915	Zastavané plochy a nádvoria	16	1		
2386/ 11	1816	Zastavané plochy a nádvoria	17	1		
2493/ 1	9310	Zastavané plochy a nádvoria	18	1		
PLOMBA VYZNAČENÁ NA ZÁKLADE V - 3301/2015						
2493/ 4	633	Zastavané plochy a nádvoria	18	1		
2493/ 5	5501	Zastavané plochy a nádvoria	18	1		
2493/ 6	1449	Zastavané plochy a nádvoria	16	1		
2493/ 18	600	Zastavané plochy a nádvoria	17	1		
2493/ 19	1202	Zastavané plochy a nádvoria	22	1		
PLOMBA VYZNAČENÁ NA ZÁKLADE V - 3301/2015						
2493/ 21	221	Zastavané plochy a nádvoria	17	1		
2493/ 22	393	Zastavané plochy a nádvoria	17	1		
2493/ 23	416	Zastavané plochy a nádvoria	17	1		
2493/ 24	443	Zastavané plochy a nádvoria	17	1		
2493/ 25	50	Zastavané plochy a nádvoria	17	1		
2493/ 26	21	Zastavané plochy a nádvoria	17	1		
2493/ 27	18	Zastavané plochy a nádvoria	17	1		
2493/ 28	25	Zastavané plochy a nádvoria	17	1		
2493/ 29	240	Zastavané plochy a nádvoria	17	1		
2493/ 30	429	Zastavané plochy a nádvoria	25	1		
3667	2887	Zastavané plochy a nádvoria	16	1		
3668	222	Zastavané plochy a nádvoria	16	1		

PARCELY registra "E" evidované na mape určeného operátu

Parcelné číslo	Výmera v m2	Druh pozemku	Pôvodné k.ú.	Počet č. UO	Umiest pozemku
614/ 3	97	Zastavané plochy a nádvoría	2		1
621/ 3	353	Zastavané plochy a nádvoría	2		1
624/ 11	417	Orná pôda	2		1
624/ 13	578	Orná pôda	2		1
812/ 1	572	Orná pôda	1		1
812/ 3	233	Orná pôda	1		1
860	585	Orná pôda	1		1
861/ 1	3	Orná pôda	1		1
861/ 3	84	Orná pôda	1		1
867/ 1	48	Orná pôda	1		1
867/ 3	2	Orná pôda	1		1
977/ 1	1289	Orná pôda	1		1
977/ 2	403	Orná pôda	1		1
977/ 3	16267	Orná pôda	1		2
977/ 5	64	Orná pôda	1		1
1006	902	Orná pôda	1		2
1120	158	Orná pôda	1		2
1206/ 1	11122	Orná pôda	1		2
1206/ 2	2400	Orná pôda	1		2
1207/ 1	7221	Orná pôda	1		2
1207/ 2	1639	Orná pôda	1		1
1207/ 3	765	Orná pôda	1		2
1208	5104	Orná pôda	1		2
1209	5934	Orná pôda	1		2
1216/ 2	317	Orná pôda	1		1
1216/ 3	849	Orná pôda	1		2
1217/ 1	1686	Orná pôda	1		1
1217/ 3	1054	Orná pôda	1		2
1218	690	Orná pôda	1		1
1219/ 1	89	Orná pôda	1		1
1219/ 2	320	Orná pôda	1		2
1219/ 4	131	Orná pôda	1		1
1259/ 3	23207	Orná pôda	1		2
1262/ 7	68	Orná pôda	1		1
1715/ 1	1218	Orná pôda	1		2
1715/ 2	314	Orná pôda	1		2
1719/ 1	11260	Ostatné plochy	1		2
2110	4507	Orná pôda	1		2

Legenda:

Umiestnenie pozemku:

2 - Pozemok je umiestnený mimo zastavaného územia obce

1 - Pozemok je umiestnený v zastavanom území obce

CPU - číslo pôvodného k.ú.

1 - NOVE MESTO NAD VAHOM

2 - MNESICE

Stavby

Súpisné číslo	na parcele číslo	Druh stavby	Popis stavby	Druh ch.n.	Umiest. stavby
320	3983/ 1	11	budova		1
428	3667	20	stavba		1
429	3672	20	stavba		1
496	3668	20	STAVBA		1
1335	561	11	budova		1
1393	263	14	budova		1
1394	262	11	stavba		1
1880	2383	11	Prevádzkovo-hospodársky komplex		1
2262	2386/ 2	11	odborné učilište		1
2377	3669	11	ubytovacie zariadenie		1
2418	2493/ 6	2	dielne		1
5799	3990	7	garáž		1

Stavby

Súpisné číslo	na parcele číslo	Druh stavby	Popis stavby	Druh ch.n.	Umiest. stavby
5800	3991	7	garáž		1
	2225/ 9	20	učňovské dielne		1
	2386/ 11	20	dielňa praktického výcviku		1
	2493/ 18	2	sklad UH		1
	2493/ 21	2	dielňa		1
	2493/ 24	2	dielňa		1
	2493/ 26	2	sklad PHM		1
	2493/ 28	2	vrátnica		1
	2493/ 29	20	sociálna budova		1
	3674/ 6	7	garáže		1
	PLOMBA VYZNAČENÁ NA ZÁKLADE V - 150/2016				
	3983/ 5	20	prístavba komplexu ZSŠ OaS-telocvičňa		1
	3983/ 6	20	prístavba komplexu ZSŠ OaS-hygien.záz.		1

Legenda:

Druh stavby:

20 - Iná budova

7 - Samostatne stojaca garáž

14 - Budova obchodu a služieb

2 - Poľnohospodárska budova

11 - Budova pre školstvo, na vzdelávanie a výskum

Kód umiestnenia stavby:

1 - Stavba postavaná na zemskom povrchu

ČASŤ B: VLASTNÍCI A INÉ OPRÁVNENÉ OSOBY

Por. číslo **Priezvisko, meno (názov), rodné priezvisko, dátum narodenia, rodné číslo (IČO) a Spoluvlastnícky podiel miesto trvalého pobytu (sídlo) vlastníka**

Účastník právneho vzťahu:

Vlastník

1 Trenčiansky samosprávny kraj so sídlom v Trenčíne, K dolnej stanici
7282/20A, Trenčín, PSČ 911 01, SR

1 / 1

IČO :

Titul nadobudnutia	Rozhodnutie o určení súp.čísla Výst.1058/06 zo dňa 10.2.2006 -VZ 761/06
Titul nadobudnutia	Kúpna zmluva V 857/08 zo dňa 28.5.2008 -VZ 696/08
Titul nadobudnutia	Dodatok č.1 k zriaďovacej listine č.7/2007/03886-29 -VZ 1195/08
Titul nadobudnutia	Rozhodnutie o určení súp.čísla Výst.17/09 zo dňa 7.1.2009 -VZ 10/09
Titul nadobudnutia	Rozhodnutie o určení súp.čísla Výst.1058/01/06 zo dňa 15.3.2006 -VZ 761/06
Titul nadobudnutia	čd.379/64, (v PK vl.vlastník ČS-ŠTÁT (v správe Poľnohosp.technickej školy NMnV), Zák.NR SR č.446/2001 Z.z-námietka Ob.Úr.Trenčín
Titul nadobudnutia	čd.1168/61,(v PK vl.vlastník ČS-ŠTÁT (v správe Poľnohosp.technickej školy NMnV), Zák.NR SR č.446/2001 Z.z-námietka Ob.Úr.Trenčín
Titul nadobudnutia	čd.1038/60, (v PK vl.vlastník ČS-ŠTÁT (v správe Poľnohosp.technickej školy NMnV), Zák.NR SR č.446/2001 Z.z-námietka Ob.Úr.Trenčín
	čd. 959/32
	Z 3484/07 - 1/2007/ROEP - VZ.46/08

Účastník právneho vzťahu:


Správca

2 Stredná odborná škola obchodu a služieb, Piešťanská 2262/80, Nové
Mesto nad Váhom, PSČ 915 01, SR

/

IČO :

Titul nadobudnutia	Dodatok č.4 - TSK/2014/04778-6 zo dňa 7.7.2014 k zriaďovacej listine č.T/2007/03886 -zm.č. 258/15
Titul nadobudnutia	Uznesenie Z TSK č. 140/2014 zo dňa 7.7.2014 - Z 439/15 -zm.č. 970/15

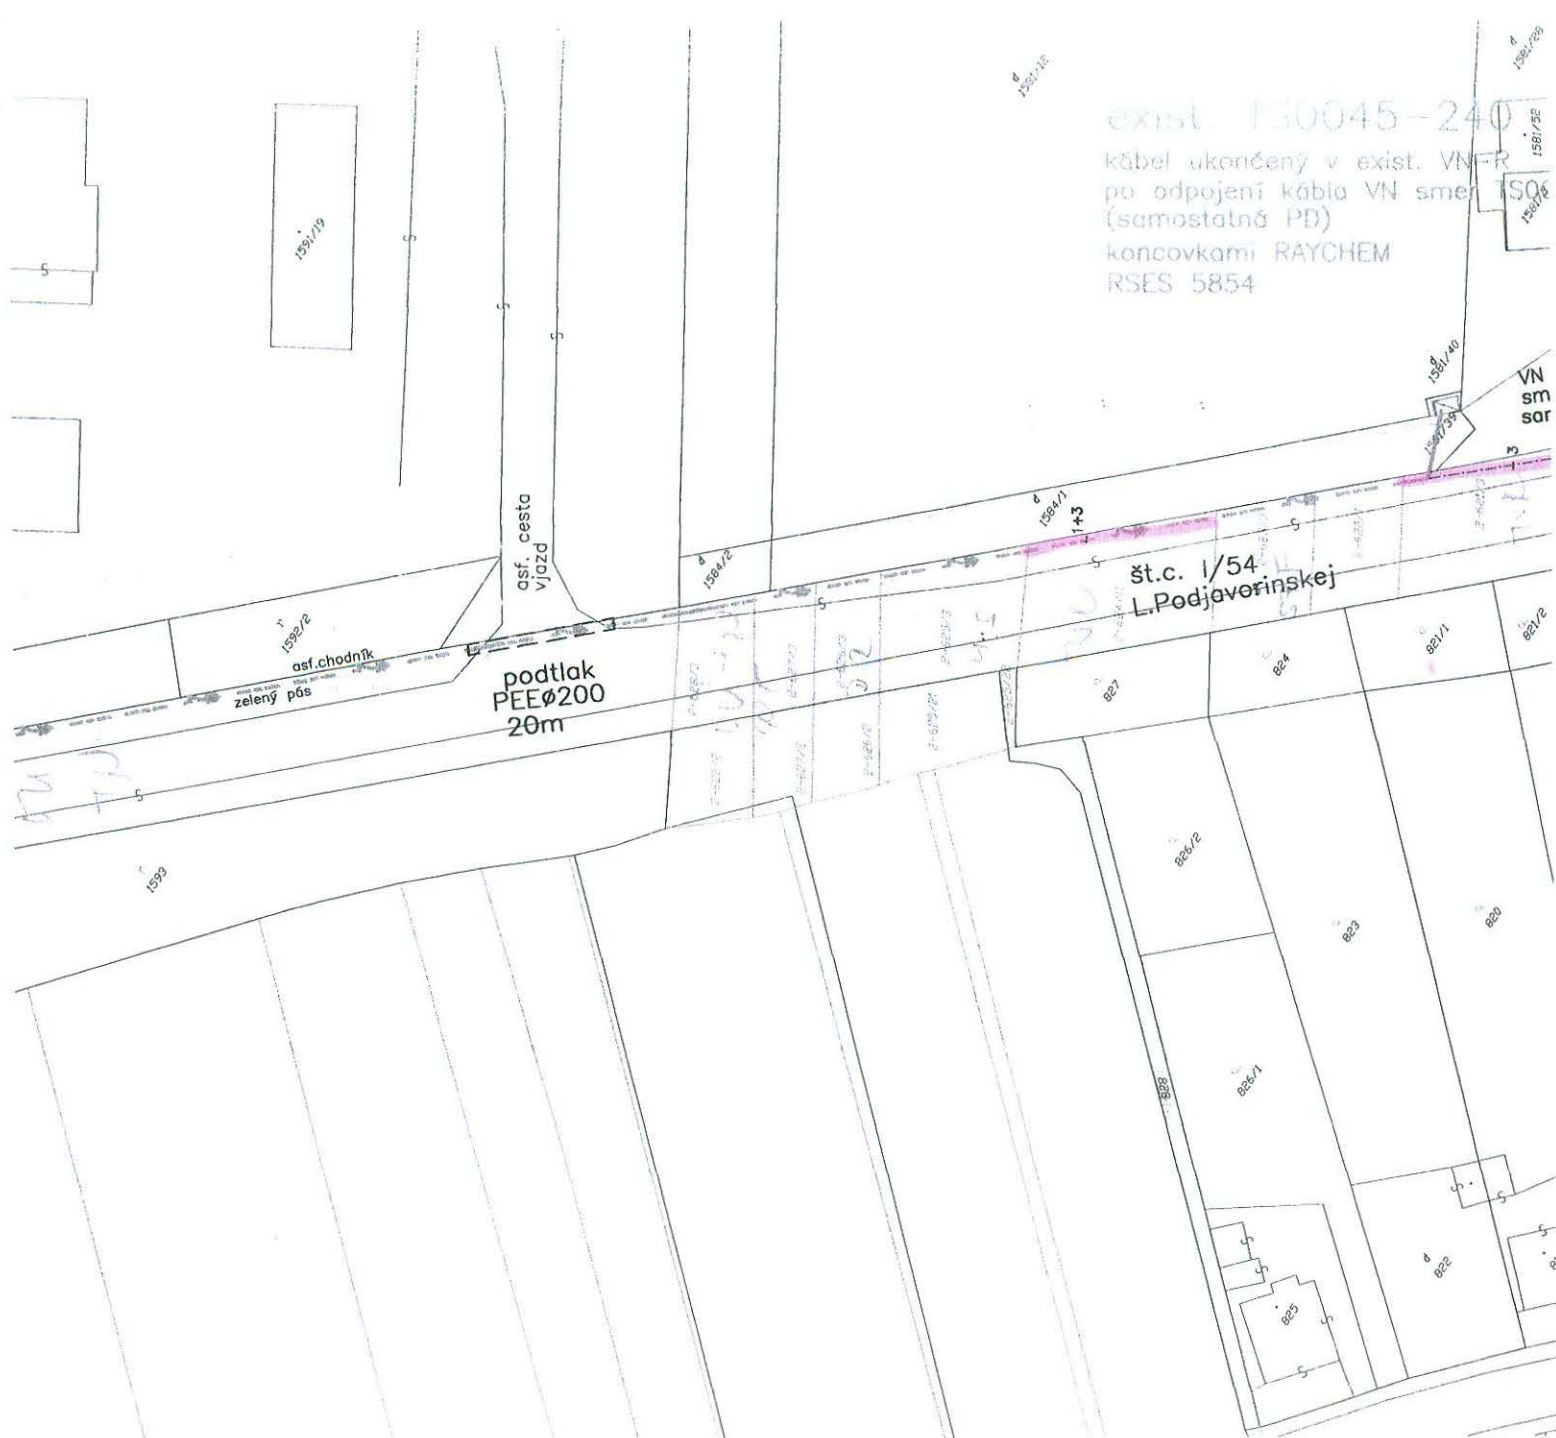

Vedúci tímu Pal:	Ing. Pavlína Galbavá	 ZÁPADOSLOVENSKÁ DISTRIBUČNÁ					
Zodpovedný projektant:	Ing. Ján Baránek						
Projektant:	Ing. Ján Baránek						
Miesto stavby/ Kataster:	Nové Mesto nad Váhom						
Investor/objednávateľ:	Západoslovenská distribučná a.s.						
Stavba:	Nové mesto nad Váhom – VNK						
časť. 1 – VN kábel R8156 – TS0045–266 Podjavorinskej							
Súbor/Objekt:	SO 01 VN káblové vedenie						
Obsah:	SITUÁCIA STAVBY – II						
Číslo zákazky:	Dátum:		Revízia:	Mierka:	Formát:	Stupeň:	Sada č.
L13.0704.09.0002	9/2015	00	1:1000	8A4	SP		2

ZAKLADNE UDAJE:

DRUH ROZVODNEJ SIETE: 3 faz, str. 50Hz, 22000V, IT

OCHRANA PRED ÚRAZOM ELEKTRICKÝM PRÚDOM:

v normálnej prevádzke – umiestnením mimo dosahu, zábranou
pri poruche – zemnením

OCHRANNE PASMO: káblové vedenie 22kV – 1 m

LEGENDA:

	NAVRHOVANÉ 22kV KÁBLOVÉ VEDENIE 3 x NA2XS2Y 1x240, celkom 1250m
	NAVRHOVANÉ 22kV KÁBLOVÉ VEDENIA v chráničke
	exist. VN káblové vedenie
	exist. VN vzdušné vedenia

POZNÁMKA:

Presná trasa kábla sa upresní pred realizáciou
po vytýčení všetkých inžinierskych sietí

Pri súbehu a križovaní inžinierskych sietí budú dodržané vzdialenosti podľa STN 73 6005.

Pri križovaní inžinierskych sietí a vjazdov na pozemky káble uložené v chráničkách.

Križovanie lesných porastov sa realizuje podtlačením

Vedúci tímu Pal:	Ing. Pavlína Galbavá		ZÁPADOSLOVENSKÁ DISTRIBUČNÁ
Zodpovedný projektant:	Ing. Ján Baránek		
Projektant:	Ing. Ján Baránek		
Miesto stavby/ Kataster:	Nové Mesto nad Váhom		
Investor/objednávateľ:	Západoslovenská distribučná a.s.		
Stavba:	Nové mesto nad Váhom – VNK		
časť. 2 – VN kábel R8156 – TS0045–240 Záhumenice			
Súbor/Objekt:	SO 01 VN káblové vedenie		
Obsah:	SITUÁCIA STAVBY		
Číslo zákazky:	Dátum:	Revízia:	Mierka:
L13.0704.09.0002	9/2015	00	1:1000
			8A4
			SP
Stupeň:	Sada č.	Výkres č.	
		1	

-240, dĺžka 1250m



PS-01
Rekonštrukcia
exist. TS0045-240
príloha PS01

kábel ukončený
koncovkami RAYCHEM
RSES 5854

Turecká

Srnianska

smer
centrum

