

Zmluva o budúcej zmluve o zriadení vecného bremena

číslo 2017/.....

číslo ZoBZ VB 09/2017

(ďalej len „zmluva“ v príslušnom tvare)

uzatvorená podľa § 151n a nasl Občianskeho zákonníka č 40/1964 Zb medzi týmito zmluvnými stranami

Mesto Púchov

Sídlo	Štefánikova 821/21, 020 01 Púchov
Zastúpený	Mgr Rastislav Henek, primátor
IČO	00 317 748
DIČ	2020615630
IČ pre DPH	nie je platiteľom DPH
Bankové spojenie	Československá obchodná banka, a s
IBAN	SK34 7500 0000 0040 2389 3890

(ďalej ako „budúci povinný z vecného bremena“ v príslušnom tvare)

a

Trenčiansky samosprávny kraj so sídlom v Trenčíne

Sídlo	K dolnej stanici 7282/20A, 911 01 Trenčín
zastúpený	Ing Jaroslav Baška - predseda
IČO	36126624
DIČ	2021613275
Bankové spojenie	Štátna pokladnica
IBAN	SK51 8180 0000 0070 0050 4489

(ďalej ako „budúci oprávnený z vecného bremena“ v príslušnom tvare)

(ďalej spoločne aj ako „zmluvné strany“ a jednotlivo ako „zmluvná strana“ v príslušnom tvare)

Článok 1

Predmet zmluvy

1. Budúci povinný z vecného bremena je vlastníkom pozemkov nachádzajúcich sa v katastrálnom území Púchov, obec Púchov, okres Púchov a to
 - a) pozemok registra EKN parc. č. 419/1, druh pozemku trvalé trávne porasty o výmere 982 m², v podiele 3/4, ktorý je zapísaný v katastri nehnuteľností vedenom Okresným úradom Púchov, katastrálnym odborom na liste vlastníctva č 3939,
 - b) pozemok registra EKN parc. č. 419/2, druh trvalé trávne porasty o výmere 2 139 m², v podiele 3/4, ktorý je zapísaný v katastri nehnuteľností vedenom Okresným úradom Púchov, katastrálnym odborom na liste vlastníctva č 3940,
 - c) pozemok registra EKN parc. č. 463/1, druh orná pôda o výmere 67 m², v podiele 1/1, ktorý je zapísaný v katastri nehnuteľností vedenom Okresným úradom Púchov, katastrálnym odborom na liste vlastníctva č 3894,
 - d) pozemok registra EKN parc. č. 481/2, druh orná pôda o výmere 43 m², v podiele 1/1, ktorý je zapísaný v katastri nehnuteľností vedenom Okresným úradom Púchov, katastrálnym odborom na liste vlastníctva č 3894,
 - e) pozemok registra EKN parc. č. 489, druh trvalé trávne porasty o výmere 992 m², v podiele 1/1, ktorý je zapísaný v katastri nehnuteľností vedenom Okresným úradom Púchov, katastrálnym odborom na liste vlastníctva č 3894,

- f) **pozemok registra EKN parc. č. 490/1, druh trvalé trávne porasty o výmere 2 804 m²**, v podiele 1/1, ktorý je zapísaný v katastri nehnuteľností vedenom Okresným úradom Púchov, katastrálnym odborom na liste vlastníctva č 3894,
 - g) **pozemok registra EKN parc. č. 490/2, druh trvalé trávne porasty o výmere 834 m²**, v podiele 1/1, ktorý je zapísaný v katastri nehnuteľností vedenom Okresným úradom Púchov, katastrálnym odborom na liste vlastníctva č 3894,
 - h) **pozemok registra EKN parc. č. 490/3, druh trvalé trávne porasty o výmere 841 m²**, v podiele 1/1, ktorý je zapísaný v katastri nehnuteľností vedenom Okresným úradom Púchov, katastrálnym odborom na liste vlastníctva č 3894,
 - i) **pozemok registra EKN parc. č. 490/4, druh trvalé trávne porasty o výmere 1 091 m²**, v podiele 1/1, ktorý je zapísaný v katastri nehnuteľností vedenom Okresným úradom Púchov, katastrálnym odborom na liste vlastníctva č 3894,
 - j) **pozemok registra EKN parc. č. 1732/3, druh ostatné plochy o výmere 579 m²**, v podiele 1/1, ktorý je zapísaný v katastri nehnuteľností vedenom Okresným úradom Púchov, katastrálnym odborom na liste vlastníctva č 3894,
 - k) **pozemok registra EKN parc. č. 455/2, druh ostatné plochy o výmere 2 845 m²**, v podiele 1/1, ktorý je zapísaný v katastri nehnuteľností vedenom Okresným úradom Púchov, katastrálnym odborom na liste vlastníctva č 3894,
 - l) **pozemok registra EKN parc. č. 417/2, druh orná pôda o výmere 1 417 m²**, v podiele 1/1, ktorý je zapísaný v katastri nehnuteľností vedenom Okresným úradom Púchov, katastrálnym odborom na liste vlastníctva č 3894,
 - m) **pozemok registra CKN parc. č. 1260/3, druh záhrady o výmere 2 652 m²**, v podiele 1/1, ktorý je zapísaný v katastri nehnuteľností vedenom Okresným úradom Púchov, katastrálnym odborom na liste vlastníctva č. 1,
 - n) **pozemok registra CKN parc. č. 1260/6, druh zastavané plochy a nádvoria o výmere 390 m²**, v podiele 1/1, ktorý je zapísaný v katastri nehnuteľností vedenom Okresným úradom Púchov, katastrálnym odborom na liste vlastníctva č 1,
 - o) **pozemok registra CKN parc. č. 1277/1, druh ostatné plochy o výmere 87 m²**, v podiele 1/1, ktorý je zapísaný v katastri nehnuteľností vedenom Okresným úradom Púchov, katastrálnym odborom na liste vlastníctva č 1 (ďalej všetky uvedené pozemky spoločne len ako „budúci zaťažený pozemok“)
2. Budúci povinný z vecného bremena má záujem zriadiť vecné bremeno v prospech budúceho oprávneného z vecného bremena k budúcemu zaťaženému pozemku, príp. jeho časti vytvorenej porealizačným geometrickým plánom, na ktorom bude v rámci stavby cyklotrasy realizovanej v rámci projektu „Zlepšenie cyklistickej infraštruktúry v TSK“, časť 5: úsek Ladce - Púchov, ktorej stavebníkom bude budúci oprávnený z vecného bremena, osadená stavba cyklotrasy podľa situácie, ktorá tvorí prílohu č 1 tejto zmluvy a podľa geometrického plánu č 13/2017/F vyhotoveného obchodnou spoločnosťou GEOPOZ, s r o, IČO 31628826 so sídlom Komenského 10C, 974 01 Banská Bystrica, tvoriaceho súčasť dokumentácie pre územné rozhodnutie a slúžiaceho ako podklad k územnému konaniu, ktorým boli pre účely územného konania zamerané pozemky určené pre trvalý a dočasný záber pre vyššie uvedenú stavbu a ktorý tvorí prílohu č 2 tejto zmluvy
3. Účelom zmluvy je získanie právneho vzťahu k pozemku na zabezpečenie realizácie a udržateľnosti projektu „Zlepšenie cyklistickej infraštruktúry v TSK“, časť 5. úsek Ladce - Púchov, predkladaného v rámci Operačného programu IROP Realizácia projektu spočíva vo vybudovaní a prevádzkovaní stavby vo verejnom záujme, ktorej stavebníkom bude budúci oprávnený z vecného bremena a udržateľnosť projektu spočíva v jeho udržaní po dobu piatich (5) rokov od finančného ukončenia projektu
4. Budúci povinný z vecného bremena a budúci oprávnený z vecného bremena sa touto zmluvou zaväzujú, že po spresnení záberu budúceho zaťaženého pozemku, ak budúci zaťažený pozemok uvedený v bode 1 tohto článku tejto zmluvy bude naďalej súčasťou stavby „Zlepšenie cyklistickej infraštruktúry v TSK“, časť 5 úsek Ladce – Púchov, po vydaní kolaudačného rozhodnutia na

predmetnú stavbu (resp. jednotlivú etapu stavby), v súlade s porealizačným geometrickým plánom uzatvorí zmluvu o zriadení vecného bremena na budúci zaťažený pozemok uvedený v bode 1 tohto článku tejto zmluvy, prípad jeho časť vytvorenú novým geometrickým plánom.

5. Zmluvou o zriadení vecného bremena budúci povinný z vecného bremena zriadi v prospech budúceho oprávneného z vecného bremena vecné bremeno spočívajúce v povinnosti budúceho povinného z vecného bremena ako vlastníka budúceho zaťaženého pozemku:
 - a) strpieť na budúcom zaťaženom pozemku právo oprávneného z vecného bremena na výstavbu a umiestnenie stavby „Zlepšenie cyklistickej infraštruktúry v TSK“, časť 5 úsek Ladce - Púchov v rozsahu, v akom bude po zrealizovaní stavby vyznačená na porealizačnom geometrickom pláne, vyhotovenie ktorého zabezpečí budúci oprávnený z vecného bremena,
 - b) strpieť prevádzkovanie, užívanie, údržbu, opravy, rekonštrukciu, modernizáciu stavby „Zlepšenie cyklistickej infraštruktúry v TSK“, časť 5 úsek Ladce - Púchov a za tým účelom strpieť právo prechodu a prejazdu zamestnancov a vozidiel budúceho oprávneného z vecného bremena, prípad zamestnancov a vozidiel ním určenej organizácie
6. Budúce vecné bremeno bude spojené s vlastníctvom nehnuteľnosti – budúceho zaťaženého pozemku, prípad jeho časti vytvorenej geometrickým plánom, ktoré spolu s vlastníctvom prechádza na nadobúdateľa t.j. povinným z vecného bremena je vlastník alebo spoluvlastníci budúceho zaťaženého pozemku, prípad jeho časti vytvorenej geometrickým plánom
7. Budúce vecné bremeno sa zriadi na dobu neurčitú

Článok 2

Náhrada za zriadenie vecného bremena a spôsob jej úhrady

1. Zmluvné strany sa dohodli, že vecné bremeno vymedzené v čl. 1 tejto zmluvy sa zriadi odplatne za jednorazovú náhradu vo výške 1,00 Euro (slovom jedno euro) za celý predmet zmluvy
2. Zmluvné strany sa dohodli, že budúci oprávnený z vecného bremena zaplatí budúcemu povinnému z vecného bremena jednorazovú náhradu za vecné bremeno podľa predchádzajúceho bodu tohto článku tejto zmluvy bezhotovostným prevodom na účet budúceho povinného z vecného bremena v lehote do 30 dní odo dňa doručenia rozhodnutia o povolení vkladu vecného bremena do katastra nehnuteľností budúcemu oprávnenému z vecného bremena

Článok 3

Práva a povinnosti zmluvných strán

1. Budúci povinný z vecného bremena ručí za vlastníctvo budúceho zaťaženého pozemku, prípad jeho časti vytvorenej novým geometrickým plánom a za to, že na ňom neviaznu t'archy, vecné bremená, záložné práva a ani iné právne závädy, o ktorých by písomne neinformoval budúceho oprávneného z vecného bremena. V prípade akejkoľvek závädy, o ktorej nebol budúci oprávnený z vecného bremena včas upovedomený, zodpovedá budúci povinný z vecného bremena za prípadnú škodu
2. Budúci povinný z vecného bremena vyhlasuje, že k budúcemu zaťaženému pozemku neprebíha žiadne konanie u notára, na súde, prípadne na inom orgáne štátnej správy, o ktorom by písomne neinformoval budúceho oprávneného z vecného bremena, že údaje v predložených dokladoch o vlastníctve sú správne a pravdivé, že budúci povinný z vecného bremena je identický s osobou uvedenou v dokladoch o vlastníctve a zodpovedá za to, že už ďalšia osoba nemôže predložiť doklad o tom, aby mohla deklarovať jej vlastníctvo, resp. spoluvlastníctvo k budúcemu zaťaženému pozemku. Inak budúci povinný z vecného bremena zodpovedá za škodu, ktorá by v tejto súvislosti vznikla budúcemu oprávnenému z vecného bremena.

- 3 Budúci povinný z vecného bremena sa zavazuje predložiť zriadenie vecného bremena v prospech budúceho oprávneného z vecného bremena bezodkladne na najbližšom zasadnutí Mestského zastupiteľstva mesta Púchov od doručenia žiadosti o uzavretie zmluvy. Vyhotovenie zmluvy o zriadení vecného bremena zabezpečí budúci oprávnený z vecného bremena a budúci povinný z vecného bremena sa zavazuje zmluvu podpísať do 14 dní odo dňa schválenia podmienok zriadenia vecného bremena Mestským zastupiteľstvom mesta Púchov. Náklady na vyhotovenie geometrického plánu ako aj náklady na vklad práva zodpovedajúceho vecnému bremenu uhradí budúci oprávnený z vecného bremena.
- 4 Ak budúci povinný z vecného bremena nesplní záväzok uzavrieť budúcu zmluvu o zriadení vecného bremena na základe žiadosti budúceho oprávneného z vecného bremena vykonanej v súlade s týmto článkom tejto zmluvy v lehote do 14 dní odo dňa schválenia podmienok zriadenia vecného bremena Mestským zastupiteľstvom mesta Púchov, môže sa budúci oprávnený z vecného bremena domáhať na súde, aby vyhlásenie vôle budúceho povinného z vecného bremena bolo nahradené súdnym rozhodnutím.
- 5 Návrh na vklad práva zodpovedajúceho vecnému bremenu do katastra nehnuteľností vyhotoví a podá budúci oprávnený z vecného bremena.
- 6 Táto zmluva je pre budúceho oprávneného z vecného bremena, ktorý bude budúcim stavebníkom stavby dokladom vzťahu k budúcemu zaťaženému pozemku ako iné právo k pozemku podľa § 58 ods. 2 v spojení s § 139 ods. 1 zákona č. 50/1976 Zb. stavebný zákon v znení neskorších predpisov.
- 7 Budúci povinný z vecného bremena týmto udeľuje budúcemu oprávnenému z vecného bremena svoj súhlas s umiestnením, výstavbou a užívaním pozemku špecifikovaného v článku 1 tejto zmluvy „Zlepšenie cyklistickej infraštruktúry v TSK“, časť 5 úsek Ladce - Púchov a to výslovne pre účely územného konania, stavebného konania a kolaudačného konania stavby cyklotrasy realizovanej v rámci tohto projektu. Za týmto účelom prenecháva touto zmluvou budúcemu oprávnenému z vecného bremena, ako i tretím osobám splnomocneným alebo povereným budúcim oprávneným z vecného bremena, právo bezodplatne užívať budúci zaťažený pozemok na realizáciu výstavby cyklotrasy realizovanej v rámci predmetného projektu.
- 8 Budúci povinný z vecného bremena sa zavazuje, že sa až do okamihu splnenia alebo zániku všetkých povinností vyplývajúcich z tejto zmluvy zdrží akéhokoľvek konania, ktoré by bránilo alebo znemožnilo uzatvorenie budúcej zmluvy o zriadení vecného bremena podľa tejto zmluvy. Budúci povinný z vecného bremena sa najmä zavazuje, že budúci zaťažený pozemok nescudzí tretím osobám ani ho nezaťaží právom tretích osôb akéhokoľvek druhu. Inak budúci povinný z vecného bremena zodpovedá za škodu, ktorá by porušením tohto záväzku vznikla budúcemu oprávnenému z vecného bremena.

Článok 4 **Záverečné ustanovenia**

- 1 Túto zmluvu možno meniť a doplniť len po predchádzajúcom súhlase zmluvných strán, a to písomným dodatkom podpísaným oboma zmluvnými stranami. Budúci povinný z vecného bremena berie na vedomie a súhlasí s tým, že v rámci spresňovania situovania stavby v teréne a ďalšieho stupňa projektovej dokumentácie môže nastať čiastočný posun záberu s dopadom na budúci zaťažený pozemok a výmeru záberu. Zmluva o zriadení vecného bremena bude realizovaná podľa skutočného záberu stavby.
- 2 Zmluva je vyhotovená v 5 vyhotoveniach, z ktorej 2 vyhotovenia obdrží budúci povinný z vecného bremena a 3 vyhotovenia obdrží budúci oprávnený z vecného bremena.
- 3 Vzťahy zmluvných strán založené touto zmluvou, ktoré zmluva výslovne neupravuje, sa riadia

príslušnými ustanoveniami Občianskeho zákonníka a ostatných platných právnych predpisov Slovenskej republiky

- 4 Zmluva nadobúda platnosť dňom podpisu zmluvnými stranami a účinnosť dňom nasledujúcim po dni jej prvého zverejnenia na webových sídlach zmluvných strán v zmysle § 47a ods 1 Občianskeho zákonníka v spojení s § 5a zákona č 211/2000 Z z o slobodnom prístupe k informáciám v znení neskorších predpisov
- 5 Zmluvné strany berú na vedomie, že plnenie zo zmluvy nenastane v prípade, ak nebude vydané stavebné povolenie, alebo nenadobudne právoplatnosť, alebo z iného vážneho dôvodu nebude možné začať alebo pokračovať v stavbe cyklotrasy plánovanej v rámci projektu „Zlepšenie cyklistickej infraštruktúry v TSK“, časť 5 úsek Ladce - Púchov
- 6 Práva a povinnosti budúceho povinného z vecného bremena vyplývajúce z tejto zmluvy prechádzajú na nasledujúcich právnych nástupcov
- 7 Zmluvné strany vyhlasujú, že ich zmluvná voľnosť nie je obmedzená, túto zmluvu uzatvorili na základe ich slobodnej vôle, zmluva nebola uzatvorená v tiesni a za nápadne nevýhodných podmienok, zmluvu si prečítali, jej obsahu rozumejú a na znak súhlasu ju podpisujú
- 8 Neoddeliteľnou súčasťou tejto zmluvy je situácia ako Príloha č. 1 a geometrický plán č 13/2017/F ako Príloha č 2

V Trenčíne, dňa . - 7. 7. 2017

Budúci oprávnený z vecného bremena
Trenčiansky samosprávny kraj

Púchov, dňa 07.07.2017

Budúci povinný z vecného bremena
Mesto Púchov

Ing Jaroslav Baška

Mgr Rastislav Henek
primátor mesta

U Z N E S E N I A
Mestského zastupiteľstva v Púchove,
konaného dňa 28.06.2017

spis č 806/2017 UK1 A-10
ev č 7577/2017 -18
04/2017/MsZ 28.06.2017

ad 13) Predaj, kúpa

predkladá. p. Kvocerová

U Z N E S E N I E č. 81/2017

Mestské zastupiteľstvo Púchov
s c h v a ľ u j e

Ako prípad hodný osobitného zreteľa v zmysle § 9a, ods. 8., písm. e) zákona o majetku obcí uzatvorenie zmluvy o budúcej zmluve o zriadení vecného bremena spočívajúceho :

- a) v povinnosti vlastníka pozemku parcela KN-E č. 419/1, druh pozemku trvalé trávnaté porasty o výmere 982 m², pozemku parcela KN-E č. 419/2, druh pozemku trvalé trávnaté porasty o výmere 2139 m², pozemku parcela KN-E č. 463/1, druh pozemku orná pôda o výmere 67 m², pozemku parcela KN-E č. 481/2, druh pozemku orná pôda o výmere 43 m², pozemku parcela KN-E č. 489, druh pozemku trvalé trávnaté porasty o výmere 992 m², pozemku parcela KN-E č. 490/1, druh pozemku trvalé trávnaté porasty o výmere 2804 m², pozemku parcela KN-E č. 490/2, druh pozemku trvalé trávnaté porasty o výmere 834 m², pozemku parcela KN-E č. 490/3, druh pozemku trvalé trávnaté porasty o výmere 841 m², pozemku parcela KN-E č. 490/4, druh pozemku trvalé trávnaté porasty o výmere 1091 m², pozemku parcela KN-E č. 1732/3, druh pozemku ostatné plochy o výmere 579 m², pozemku parcela KN-E č. 455/2, druh pozemku ostatné plochy o výmere 2845 m², pozemku parcela KN-E č. 417/2, druh pozemku orná pôda o výmere 1417 m², pozemku parcela KN-C č. 1260/3, druh pozemku záhrady o výmere 2652 m², pozemku parcela KN-C č. 1260/6, druh pozemku zastavané plochy a nádvoria o výmere 390 m² a pozemku parcela KN-C č. 1277/1, druh pozemku ostatné plochy o výmere 87 m² v katastrálnom území Púchov strpieť právo oprávneného z vecného bremena – Trenčianskeho samosprávneho kraja so sídlom v Trenčíne, IČO : 36126624 na výstavbu a umiestnenie stavby „ Zlepšenie cyklistickej infraštruktúry v TSK“, časť 5 : úsek Ladce – Púchov v rozsahu, v akom bude po zrealizovaní stavby vyznačená na porealizačnom geometrickom pláne, vyhotovenie ktorého zabezpečí budúci oprávnený z vecného bremena
- b) strpieť prevádzkovanie, užívanie, údržbu, opravy, rekonštrukciu, modernizáciu stavby „Zlepšenie cyklistickej infraštruktúry v TSK“, časť 5 : úsek Ladce – Púchov a za tým účelom strpieť právo prechodu a prejazdu

zamestnancov a vozidiel budúceho oprávneného z vecného bremena, prípadne zamestnancov a vozidiel budúceho oprávneného z vecného bremena príp. zamestnancov a vozidiel ním určenej organizácie za jednorazovú náhradu vo výške 1,- Euro, slovom : jedno euro za celý predmet zmluvy

Zdôvodnenie: Účelom zmluvy je získanie právneho vzťahu k pozemkom na zabezpečenie realizácie a udržateľnosti projektu „Zlepšenie cyklistickej infraštruktúry v TSK, časť 5 · úsek Ladce – Púchov, predkladaného v rámci Operačného programu IROP. Realizácia projektu spočíva vo vybudovaní a prevádzkovaní stavby vo verejnom záujme.

Hlasovanie č 23 za prijatie uznesenia MsZ Púchov č 81/2017		
prítomných	18	p Andreáška, p Bílik , p Bučko, p Crkoň, p Hvizdak, p Kováčikova, p Kubičár, p Kubiš, p Lako, p Marman, p Melišík, p Ranik, p Riško, p Sadloň, p Šulcová, p Špaček, p Trník, p Žiačik,
za	18	p Andreáška, p Bílik , p Bučko, p Crkoň, p Hvizdák, p. Kováčiková, p Kubičár, p Kubiš, p Lako, p Marman, p Melišík, p Ranik, p Riško, p Sadloň, p Šulcová, p Špaček, p Trník, p Žiačik
proti	0	
zdržal sa	0	
nehlasoval	0	
neprítomný	1	p Bršiak,
Poslanci prijali uznesenie MsZ Púchov č 81/2017.		

30. JÚN 2017
dátum podpisu


Mgr. Rastislav HENEK
primátor mesta Púchov

Osvädčením, že táto listina doslovne
súhlasí s predloženým originálom
(~~osvedčeným odpisom, kópiou~~),
zapísaným v osvedčovacej knihe pod
por. č. / ... / ... skladajúcim sa
z ... / ... strán na ... / ... listoch.
Mesto Púchov, dňa ... 4. JÚN 2017.
podpis



Podľa osvedčovacej knihy číslo 144/2017
pod poradovým číslom 2869-74 podpísal /a
Meno a priezvisko Mgr. Rastislav HENEK
trvalý pobyt
rodné číslo
číslo preukazu totožnosti
tento podpis ~~urobil(a)~~ alebo uznal(a) za svoj vlastný.
Mesto Púchov, dňa 7.7.2017
Podpis

Pracovníčka osvedčovacej agendy
nezodpovedá za obsah listiny.

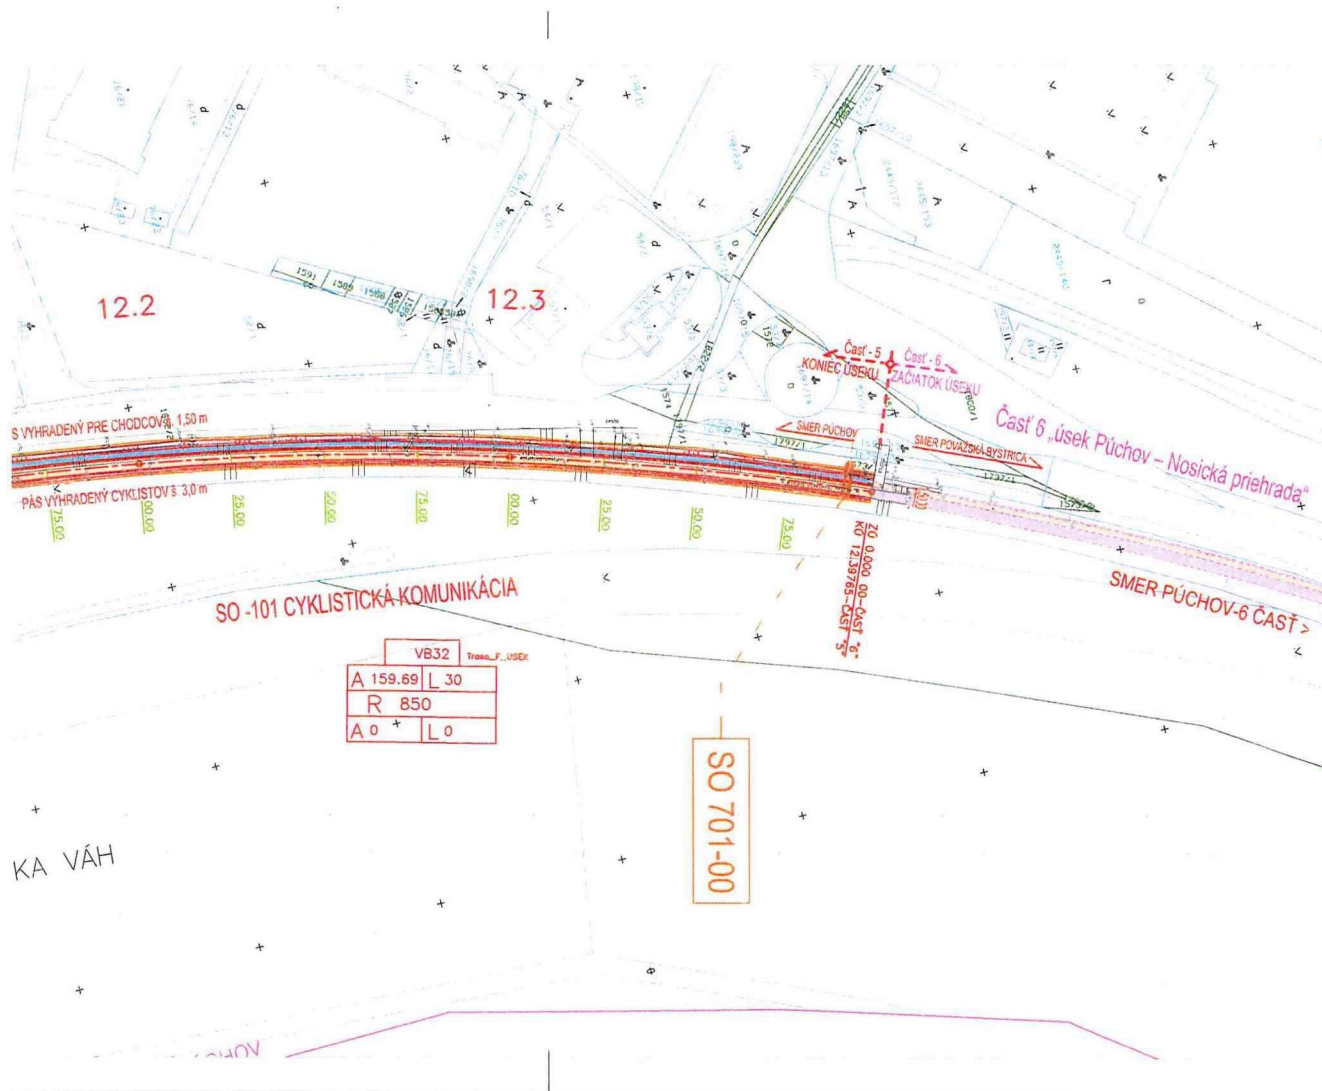

NAVRHOVANÁ OBJEKTOVÁ SKLADBA

- SO 010-00 Rekultivácia dočasne zabratých plôch
- SO 030-00 Príprava územia
- SO 050-00 Úprava plôch pre zariadenie staveniska
- SO 101-00 Cyklistická komunikácia
- SO 102-00 Cyklistické odpočívadlá
- SO 111-00 Dočasná prístupová cesta v km 5,155
- SO 112-00 Dočasná prístupová cesta v km 4,530 – 5,155
- SO 113-00 Dočasná technologická rampa
- SO 201-00 Lávka pre cyklistov cez rieku Váh v km 4,372 – 4,582
- SO 202-00 Oprava vozovky mostného objektu km 4,011 cez prírodný kanál VE Ladce v rkm 3,263
- SO 203-00 Lávka pre cyklistov v km 6,986
- SO 204-00 Lávka pre cyklistov v km 7,454
- SO 205-00 Oporný múr v km 7,784 – 7,898
- SO 301-00 Drobná architektúra
- SO 520-00 Oprava jestvujúceho opevnenia ľavého brehu Váhu
- SO 651-00 Ochrana oznamovacích optických káblov T-COM a ENERGOTEL
- SO 652-00 Ochrana oznamovacích optických a metalických káblov T-COM
- SO 653-00 Ochrana oznamovacích metalických DK ENERGOTEL
- SO 701-00 Ochrana VTL plynovodu

LEGENDA

- NAVRHOVANÝ STAV
- EXISTUJÚCI STAV
- KOMUNIKÁCIA PRE CYKLISTOV (ASFALTOBETON)
- PÁS PRE CHODCOV v ŠÍRKE 1,50m (ASFALTOBETON)
- ZELENÝ PÁS V ŠÍRKE 0,50m
- SVAH CESTNÉHO TELESIA V ZÁREZE
- SVAH CESTNÉHO TELESIA V NÁSYPE
- NAVRHOVANÝ TRVALÝ ZÁBER
- NAVRHOVANÝ DOČASNÝ ZÁBER

LEGENDA INŽ. SIETÍ


- VODOVOD
- KANALIZÁCIA
- PLYNOVOD
- VZDUŠNÉ EL. VEDENIE
- EL. PODZEMNÝ KÁBEL
- TELEX. PODZEMNÝ KÁBEL
- VZDUŠNÉ TELEX. VEDENIE

VYPRACOVAL: ING. P. ŽAK	ZODPOVEDNÝ PROJEKTANT: ING. P. ŽAK	HLAVNÝ INŽINIER PROJEKTU: ING. I. CHYLO	ZHOTOVITEL': IPAS s.r.o. P.O. Box 295 Horná 26 Barokla Bystrica 974 01 tel. 045/5353565
TECHNICKÁ KONTROLA: ING. I. CHYLO	OKRES (OBVOD) STAVBY: ILAVA, PÚCHOV	OBJEDNÁVATEL: TREŇČANSKY SAMOSPRÁVNÝ KRAJ	MIERKA: 1:1000
STAVBA: ZLEPŠENIE CYKLISTICKEJ INFRAŠTRUKTÚRY V TSK časť 5 úsek Ladce – Púchov			POČET A4: 14xM
PRÍLOHA: VÝKRESY			DÁTUM: 02/2017
PRÍLOHA: SITUÁCIA V ÚSEKU KM 11,800-12,397			STUPEŇ: DÚR
			ČÍSLO ZAKAZKY: 06/2016
			ČÍSLO PRÍLOHY: 2.6
			SÓPRAVA:


C

VYPRACOVANÉ: ING. P. ŽÁK	ZODPOVEDNÝ PROJEKTANT: ING. P. ŽÁK	Hlavný inžinier projektu ING. LICHÝLOV	ZHOTOVITEL: IP.O.S. P.O. Box 295 Horná 26 Borša Bystrica 974 01 tel.043/5335365
TECHNICKÁ KONTROLA: ING. LICHÝLOV	OKRES (OBJAV) STAVBY: ILAVA, PÚCHOV	OBJEDNÁVATEL: TRENČANSKÝ SAMOSPRÁVNÝ KRAJ	
STAVBA:	ZLEPŠENIE CYKLISTICKEJ INFRAŠTRUKTÚRY V TSK časť 5 úsek Ladce – Púchov		
PRÍLOHA:	VÝKRESY		
PRÍLOHA:	SITUÁCIA V ÚSEKU KM 9,500-11,800		
	MIERKA:	1:1000	
	POČET A4:	14x44	
	DATUM:	02/2017	
	STUPEŇ:	DŮR	
	ČÍSLO ZAKAZKY:	06/2016	
	ČÍSLO PRÍLOHY:	2,5	SÚPRAVA:

ÚSEK KM 11,800 - 12,397

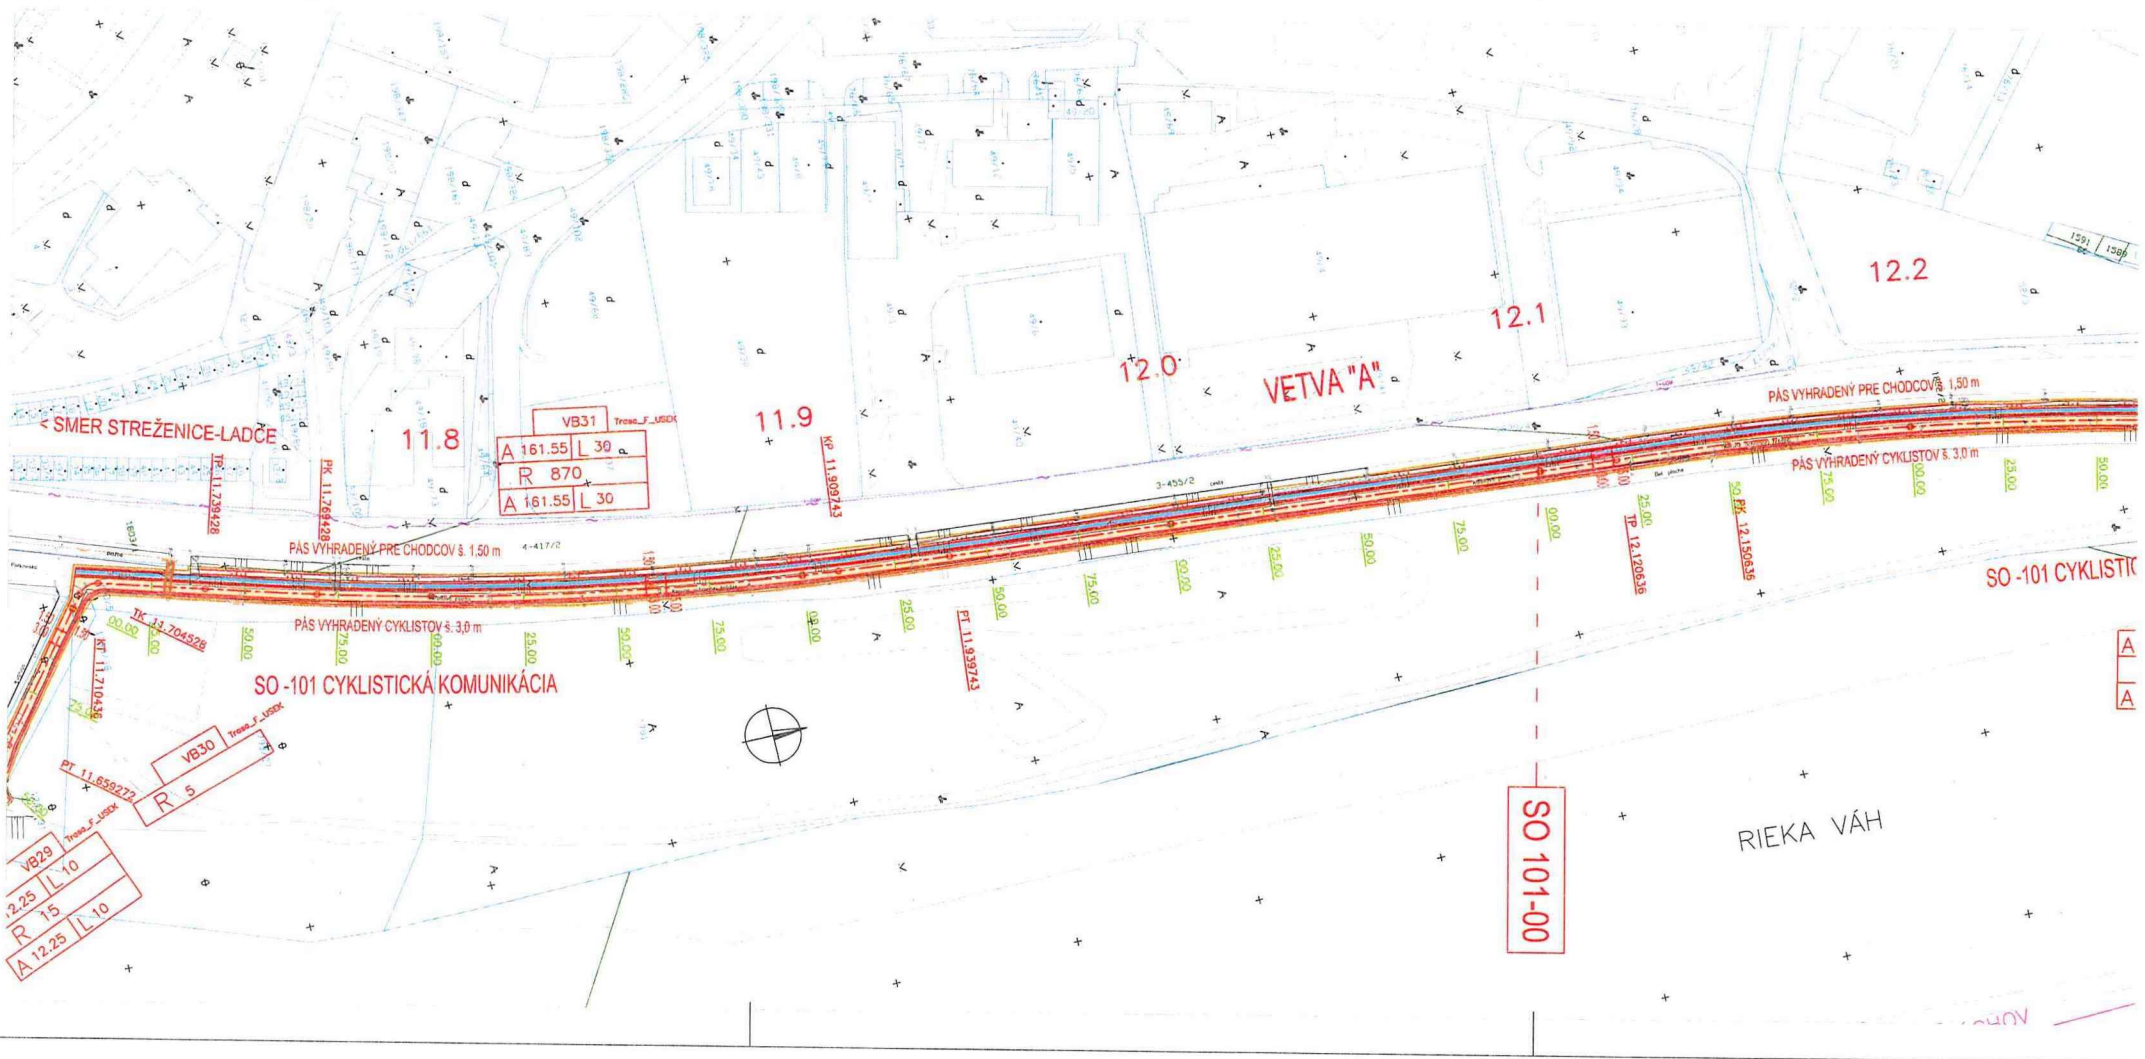




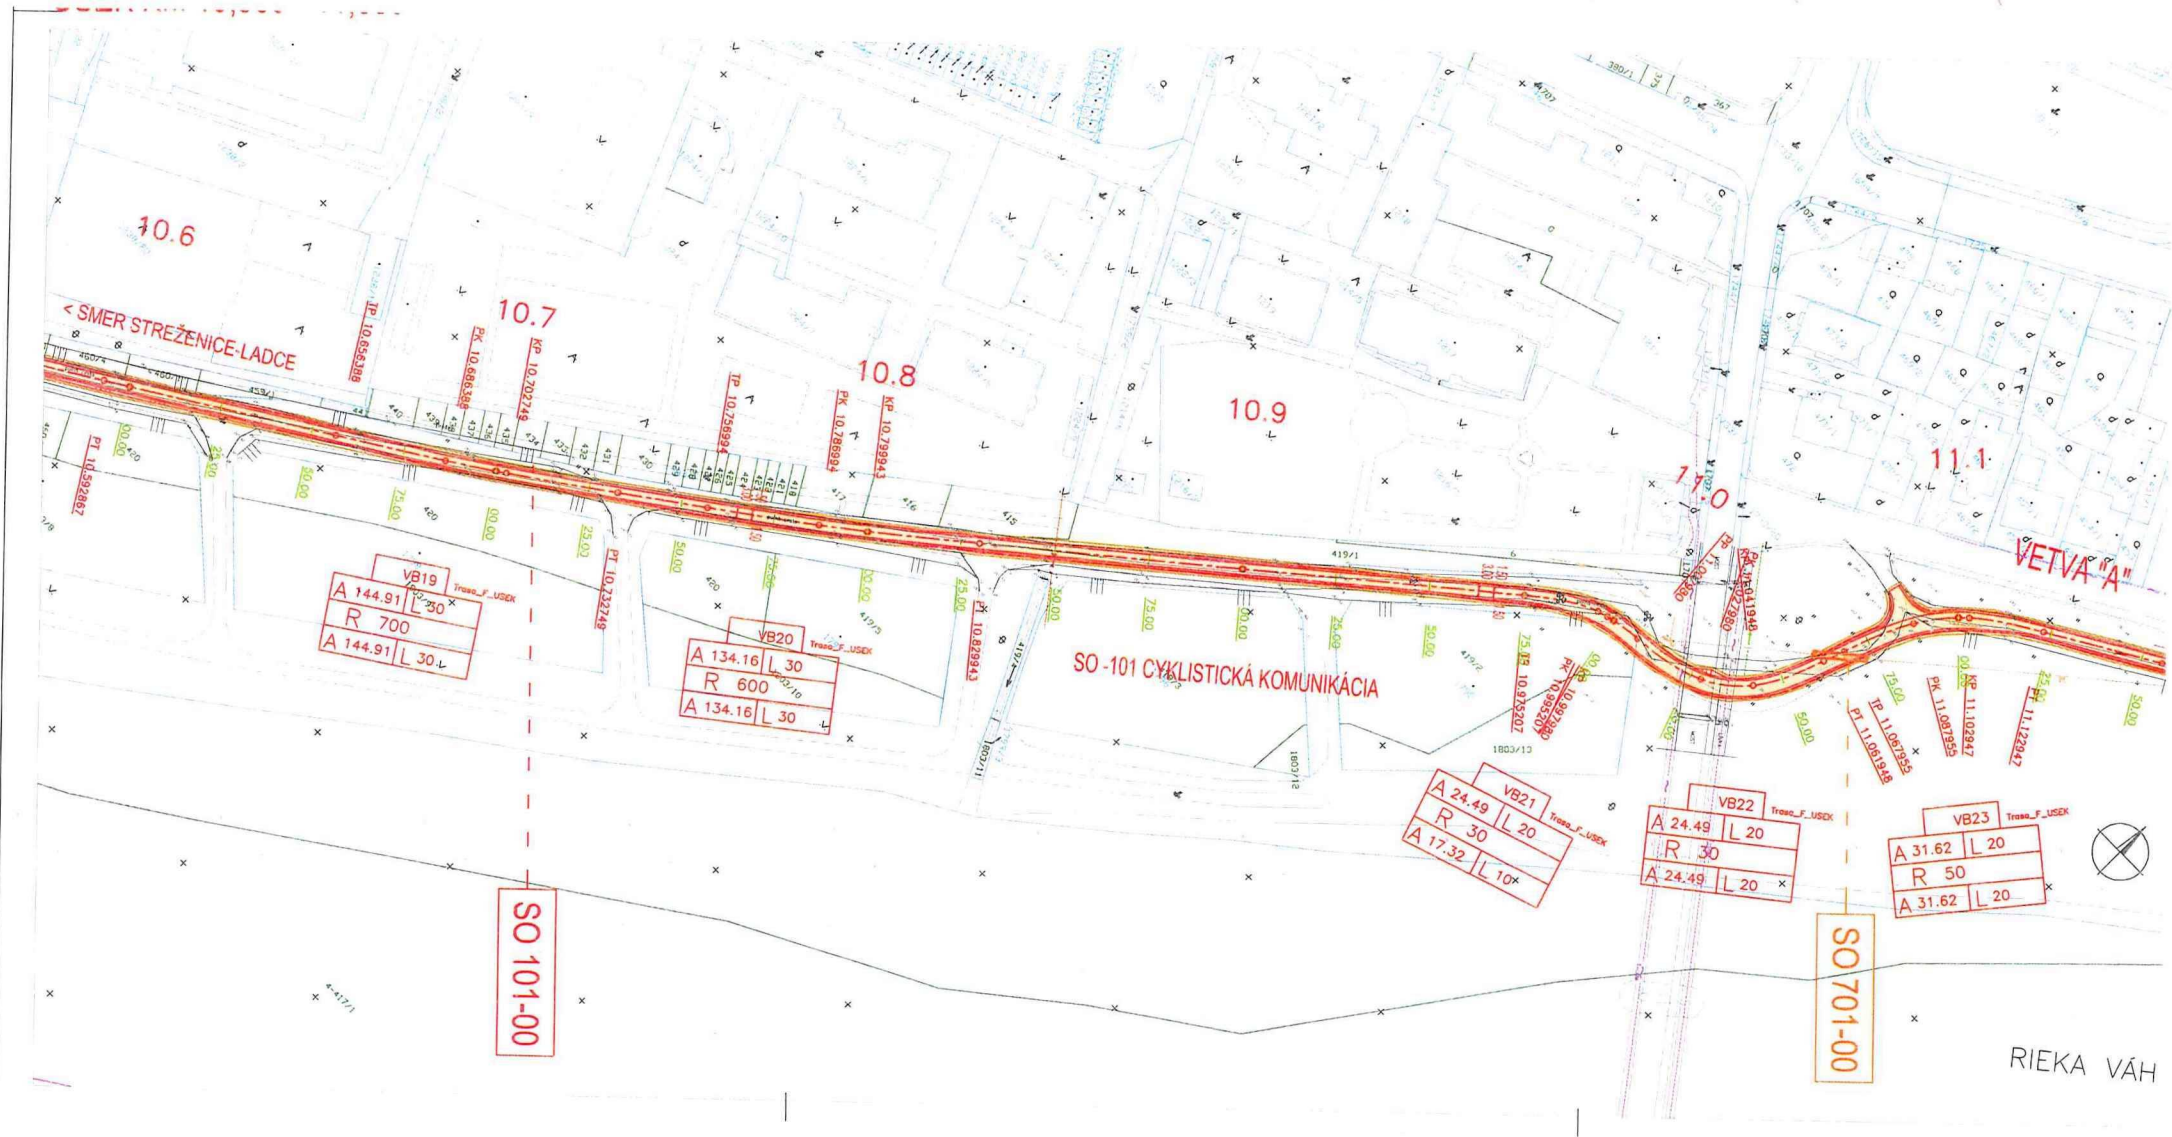





< KM 9,900 - 10,900

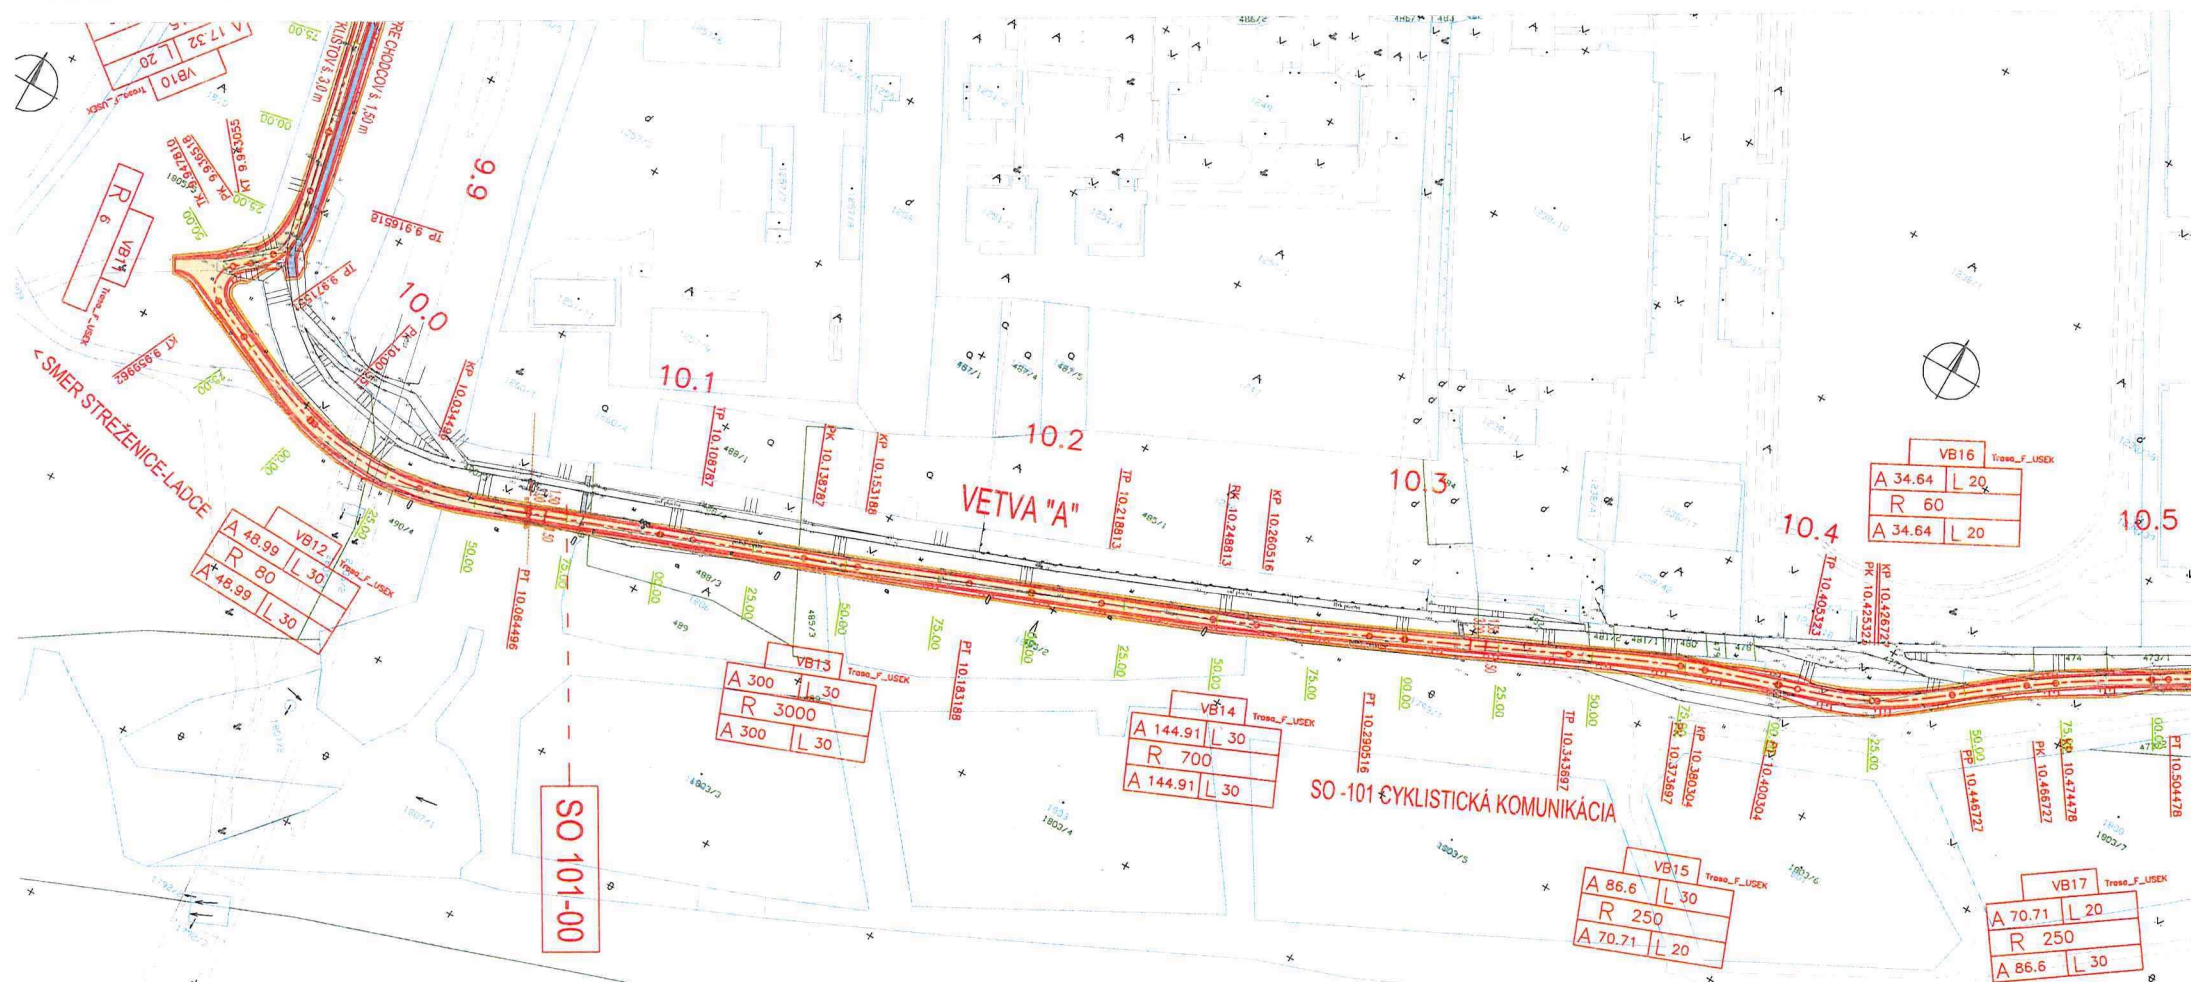

ÚSEK KM 9,500 - 9,900

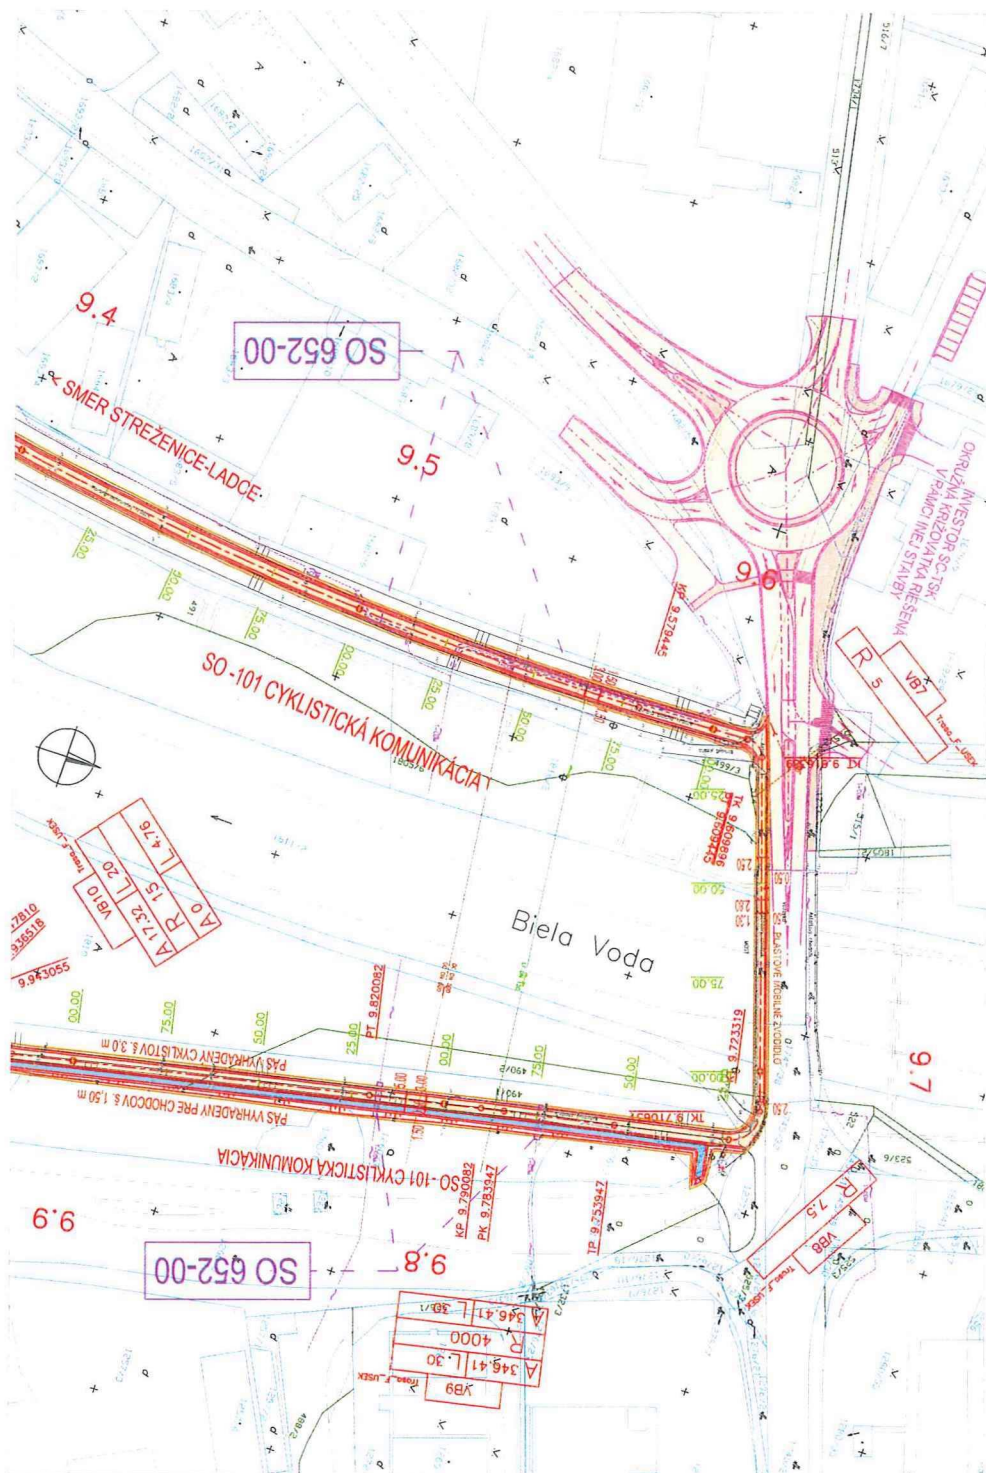

ÚSEK KM 9,900 - 10,900

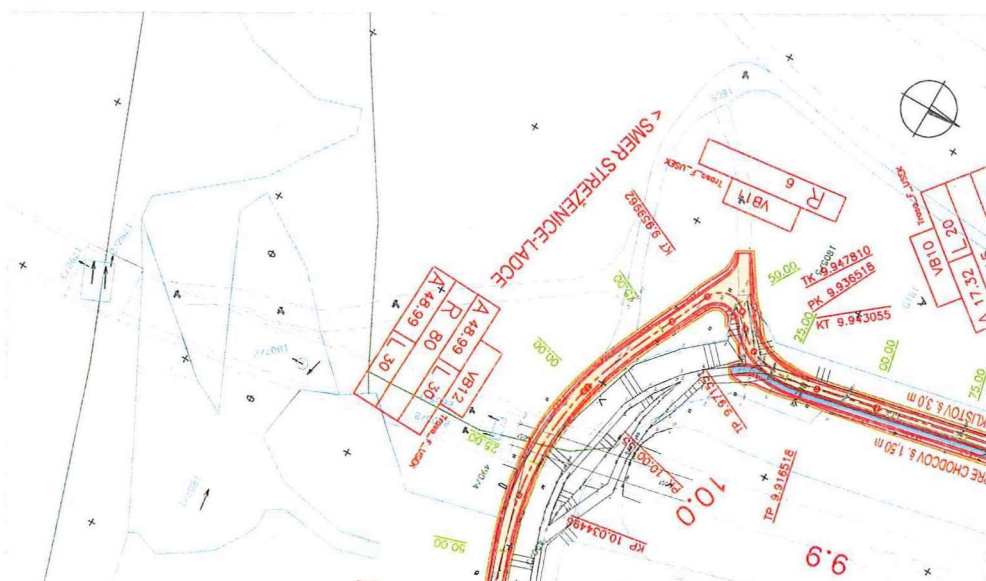


DOKUMENTÁCIA PRE ÚZEMNÉ ROZHODNUTIE

„ZLEPŠENIE CYKLISTICKEJ INFRAŠTRUKTÚRY V TSK ČASŤ 5: ÚSEK LADCE – PÚCHOV“

G. ZÁBER POZEMKOV – GEOMETRICKÉ PLÁNY

Klad výkresov

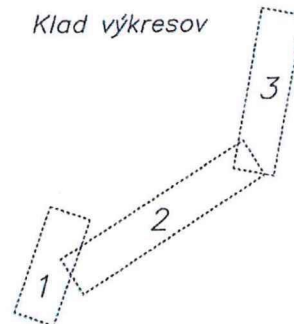

Geometrický plán je podkladom na právne úkony, keď údaje doterajšieho stavu výkazu výmer sú zhodné s údajmi platných výpisov z katastra nehnuteľností.

Vyhотовiteľ Geopoz, s. r. o. Komenského 10C 974 01 Banská Bystrica IČO: 31628826	Kraj Trenčiansky	Okres Púchov	Obec Púchov
	Kat. územie Púchov	Číslo plánu 13/2017/F	Mapový list Považská Bystrica 9-0, Ilava 0-0
PREDBEŽNÝ GEOMETRICKÝ PLÁN na trvalý a dočasný záber pozemkov			
Vyhотовil		Autorizačne overil	
Dňa: 27.2. 2017	Meno: Vladimír Delina	Dňa: 27.2. 2017	Meno: Ing. Tibor Bugár
Nové hranice boli v prírode označené		Náležitostami a presnosťou zodpovedá predpisom	
Záznam podrobného merania (meračský náčrt) č.			
Súradnice bodov označených číslami a ostatné meračské údaje sú uložené vo všeobecnej dokumentácii			

Pečiatka a podpis

VÝKAZ VÝMER

strana 1

Doterajší stav							Zmeny					Nový stav								
Číslo					Výmera		Druh pozemku	Diel číslo	k parcele	m²	od parcely	m²	Číslo parcely	Výmera		Druh pozemku	Vlastník, (iná oprávnená osoba)			
pzkn. vložky	listu vlastn.	parcely												ha	m²			ha	m²	kód
PK	LV	PK	KN-E	KN-C	ha	m²								číslo	číslo	číslo				
Stav právny																				
	1			1260/3		2652	záhrada	1	TZ	268										
	1			1260/6		390	zast. pl.	2	TZ	18										
4098				1276/17		1089	zast. pl.	5	TZ	16										
	1			1277/1		87	ostat. pl.	6	TZ	64										
4098				1277/2		365	zast. pl.	7	TZ	46										
4374				1682/5		8168	ostat. pl.	8	TZ	124										
4515				1745/32		334	zast. pl.	10	TZ	2										
4515				1745/38		237	zast. pl.	11	TZ	13										
	5			1790/1	2	5094	ostat. pl.	12	TZ	5384										
	5			1790/5		27	ostat. pl.	13	TZ	24										
	5			1793/1	6	8870	ostat. pl.	14	TZ	23										
								15	TZ	5257										
								16	TZ	2135										
								17	TZ	53										
4258				1793/17		3130	ostat. pl.	24	TZ	233										
4258				1793/18		178	ostat. pl.	25	TZ	159										
4258				1793/19		1735	ostat. pl.	26	TZ	114										
4258				1793/22		1850	ostat. pl.	27	TZ	134										

Legenda: TZ = trvalý záber
Poznámka: Dočasný záber sa v kat. území Púchov nenachádza.

VÝKAZ VÝMER

strana 2

Doterajší stav								Zmeny					Nový stav				
Číslo					Výmera		Druh pozemku	Diel číslo	k parcele	m²	od parcely	m²	Číslo parcely	Výmera		Druh pozemku	Vlastník, (iná oprávnená osoba)
pzkn. vložky	listu vlastn.	parcely		ha										m²	ha		
PK	LV	PK	KN-E	KN-C	ha	m²								číslo	číslo	číslo	
	4258			1793/26		2313	zast. pl.	28	TZ	16							
	5			1793/28		51	ostat. pl.	29	TZ	11							
	4258			1793/29		810	zast. pl.	30	TZ	153							
								31	TZ	324							
	5			1793/30		1987	ostat. pl.	32	TZ	284							
								33	TZ	357							
	4258			1793/31		745	ostat. pl.	34	TZ	21							
	4258			1793/32		100	ostat. pl.	35	TZ	100							
	4258			1793/33		82	ostat. pl.	36	TZ	79							
	5			1811/2	2	0397	vodná pl.	42	TZ	14							
	5			1813		2380	zast. pl.	44	TZ	32							
	5			1814		7981	zast. pl.	45	TZ	3278							
	3939		419/1			982	trv.tráv.p.	47	TZ	89							
	3940		419/2			2139	trv.tráv.p.	48	TZ	57							
	3960		460/1			133	orná p.	49	TZ	13							
	3961		460/4			145	orná p.	50	TZ	20							
	3894		463/1			67	orná p.	51	TZ	9							
	3962		464/1			121	orná p.	52	TZ	16							
	3963		467/1			51	orná p.	53	TZ	6							

VÝKAZ VÝMER


strana 3


Doterajší stav								Zmeny					Nový stav				
Číslo					Výmera		Druh pozemku	Diel číslo	k parcele	m ²	od parcely	m ²	Číslo parcely	Výmera		Druh pozemku	Vlastník, (iná oprávnená osoba)
pzkn. vločky	listu vlastn.	parcely		ha										m ²	ha		
PK	LV	PK	KN-E	KN-C	ha	m ²		číslo			číslo						
	3949		467/2			41	orná p.	54	TZ	4							
	3964		468/1			130	orná p.	55	TZ	4							
	3937		477/1			670	orná p.	56	TZ	11							
	3894		481/2			43	orná p.	57	TZ	2							
	3933		482			372	orná p.	58	TZ	17							
	3905		485/1			7287	orná p.	59	TZ	130							
	3894		489			992	trv.tráv.p.	60	TZ	5							
	3894		490/1			2804	trv.tráv.p.	61 62	TZ TZ	911 1							
	3894		490/2			834	trv.tráv.p.	63	TZ	12							
	3894		490/3			841	trv.tráv.p.	64	TZ	48							
	3894		490/4			1091	trv.tráv.p.	65	TZ	294							
	3976		491		1	1437	trv.tráv.p.	66	TZ	1							
	3976		514			19	trv.tráv.p.	67	TZ	4							
	3941		1573/1			467	trv.tráv.p.	68	TZ	61							
	3894		1732/3			579	ostat. pl.	69	TZ	9							
	3976		1802/2			3567	vodná pl.	70	TZ	298							
	3976		1803/1			2667	vodná pl.	71	TZ	11							
	3976		1805/1		2	7429	vodná pl.	72	TZ	208							


VÝKAZ VÝMER

strana 4

Doterajší stav							Zmeny					Nový stav					
Číslo					Výmera		Druh pozemku	Diel číslo	k parcele	m²	od parcely	m²	Číslo parcely	Výmera		Druh pozemku	Vlastník, (iná oprávnená osoba)
pzkn. vložky	listu vlastn.	parcely		ha										m²	ha		
PK	LV	PK	KN-E	KN-C	ha	m²								číslo	číslo	číslo	
	3976		1805/4			1913	vodná pl.	73 74	TZ TZ	696 19							
	3976		1805/5		2	1345	vodná pl.	75 76	TZ TZ	3 539							
	3976		1805/6			3534	vodná pl.	77	TZ	3							
	3894 (pôvodné kat. územie Nosice)		3-455/2			2845	ostat. pl.	78	TZ	292							
	3894 (pôvodné kat. územie Horné Kočkovce)		4-417/2			1417	orná p.	79	TZ	67							
								1		1260/3	268						
								2		1260/6	18						
								5		1276/17	16						
								6		1277/1	64						
								7		1277/2	46						
								8		1682/5	124						
								10		1745/32	2						
								11		1745/38	13						
								12		1790/1	5384						
								13		1790/5	24						
								14		1793/1	23						
								15		1793/1	5257						
								16		1793/1	2135						
								17		1793/1	53						
								24		1793/17	233						
								25		1793/18	159						
								26		1793/19	114						
								27		1793/22	134						
								28		1793/26	16						
								29		1793/28	11						
								30		1793/29	153						

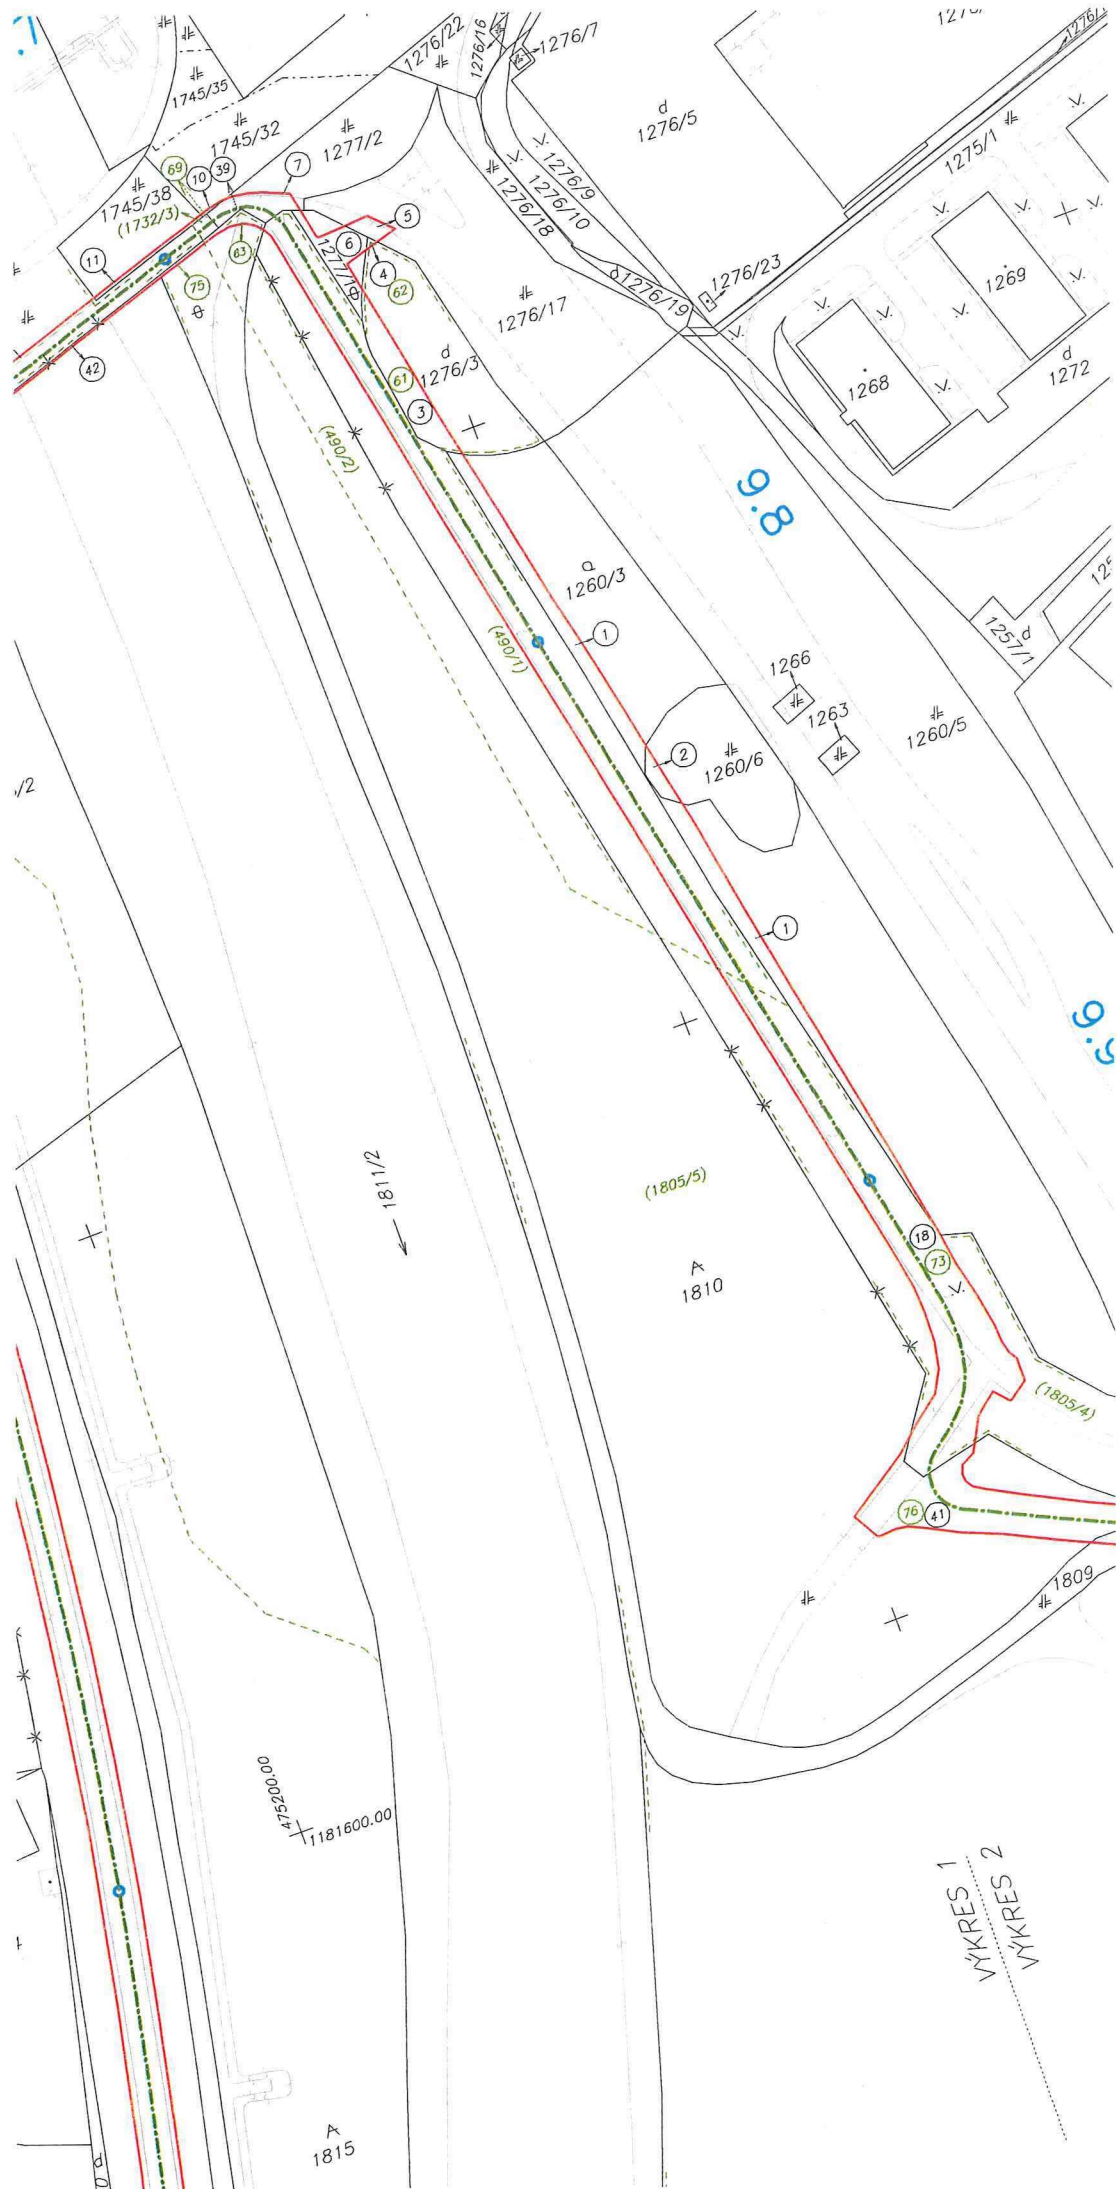

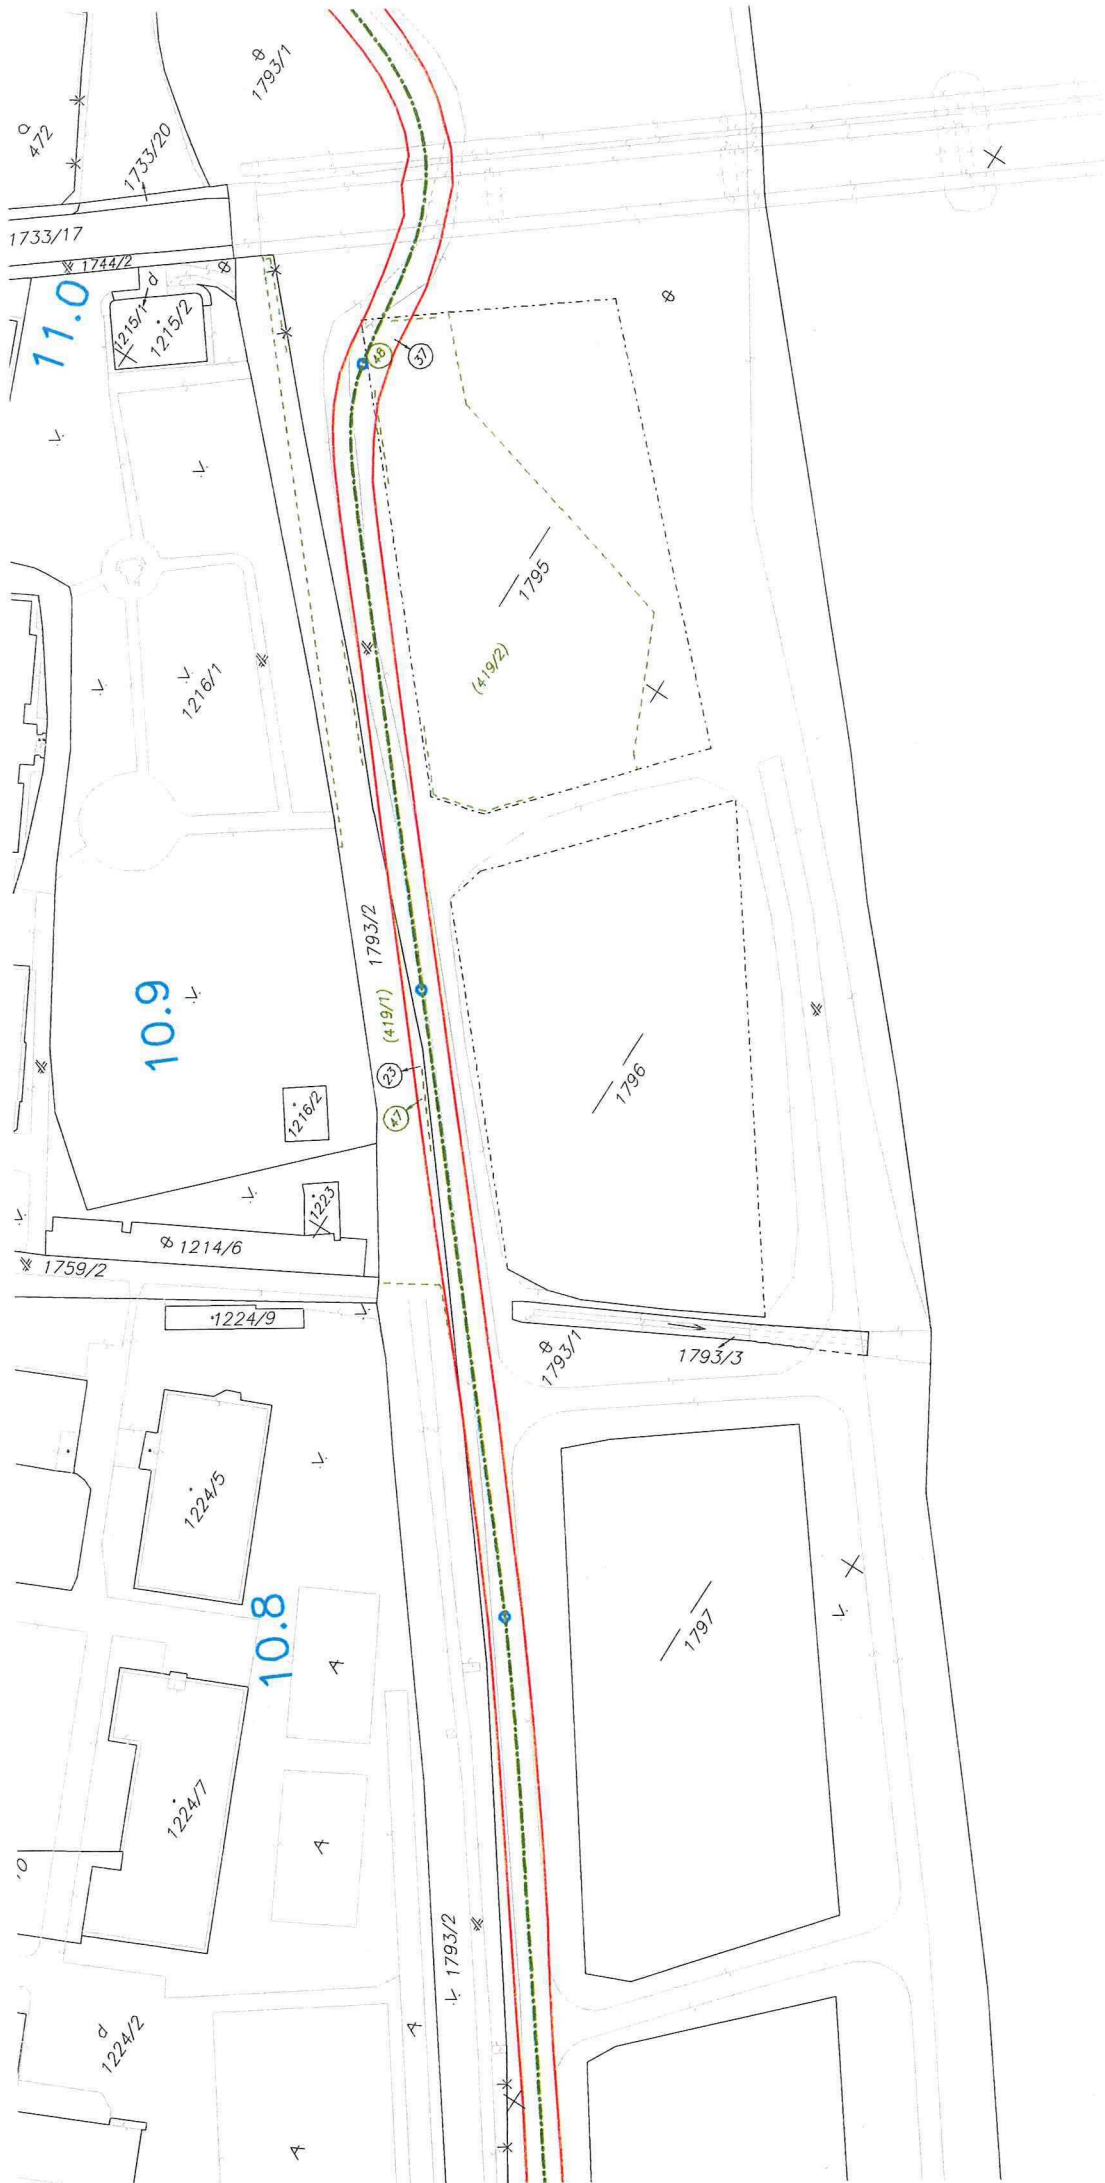

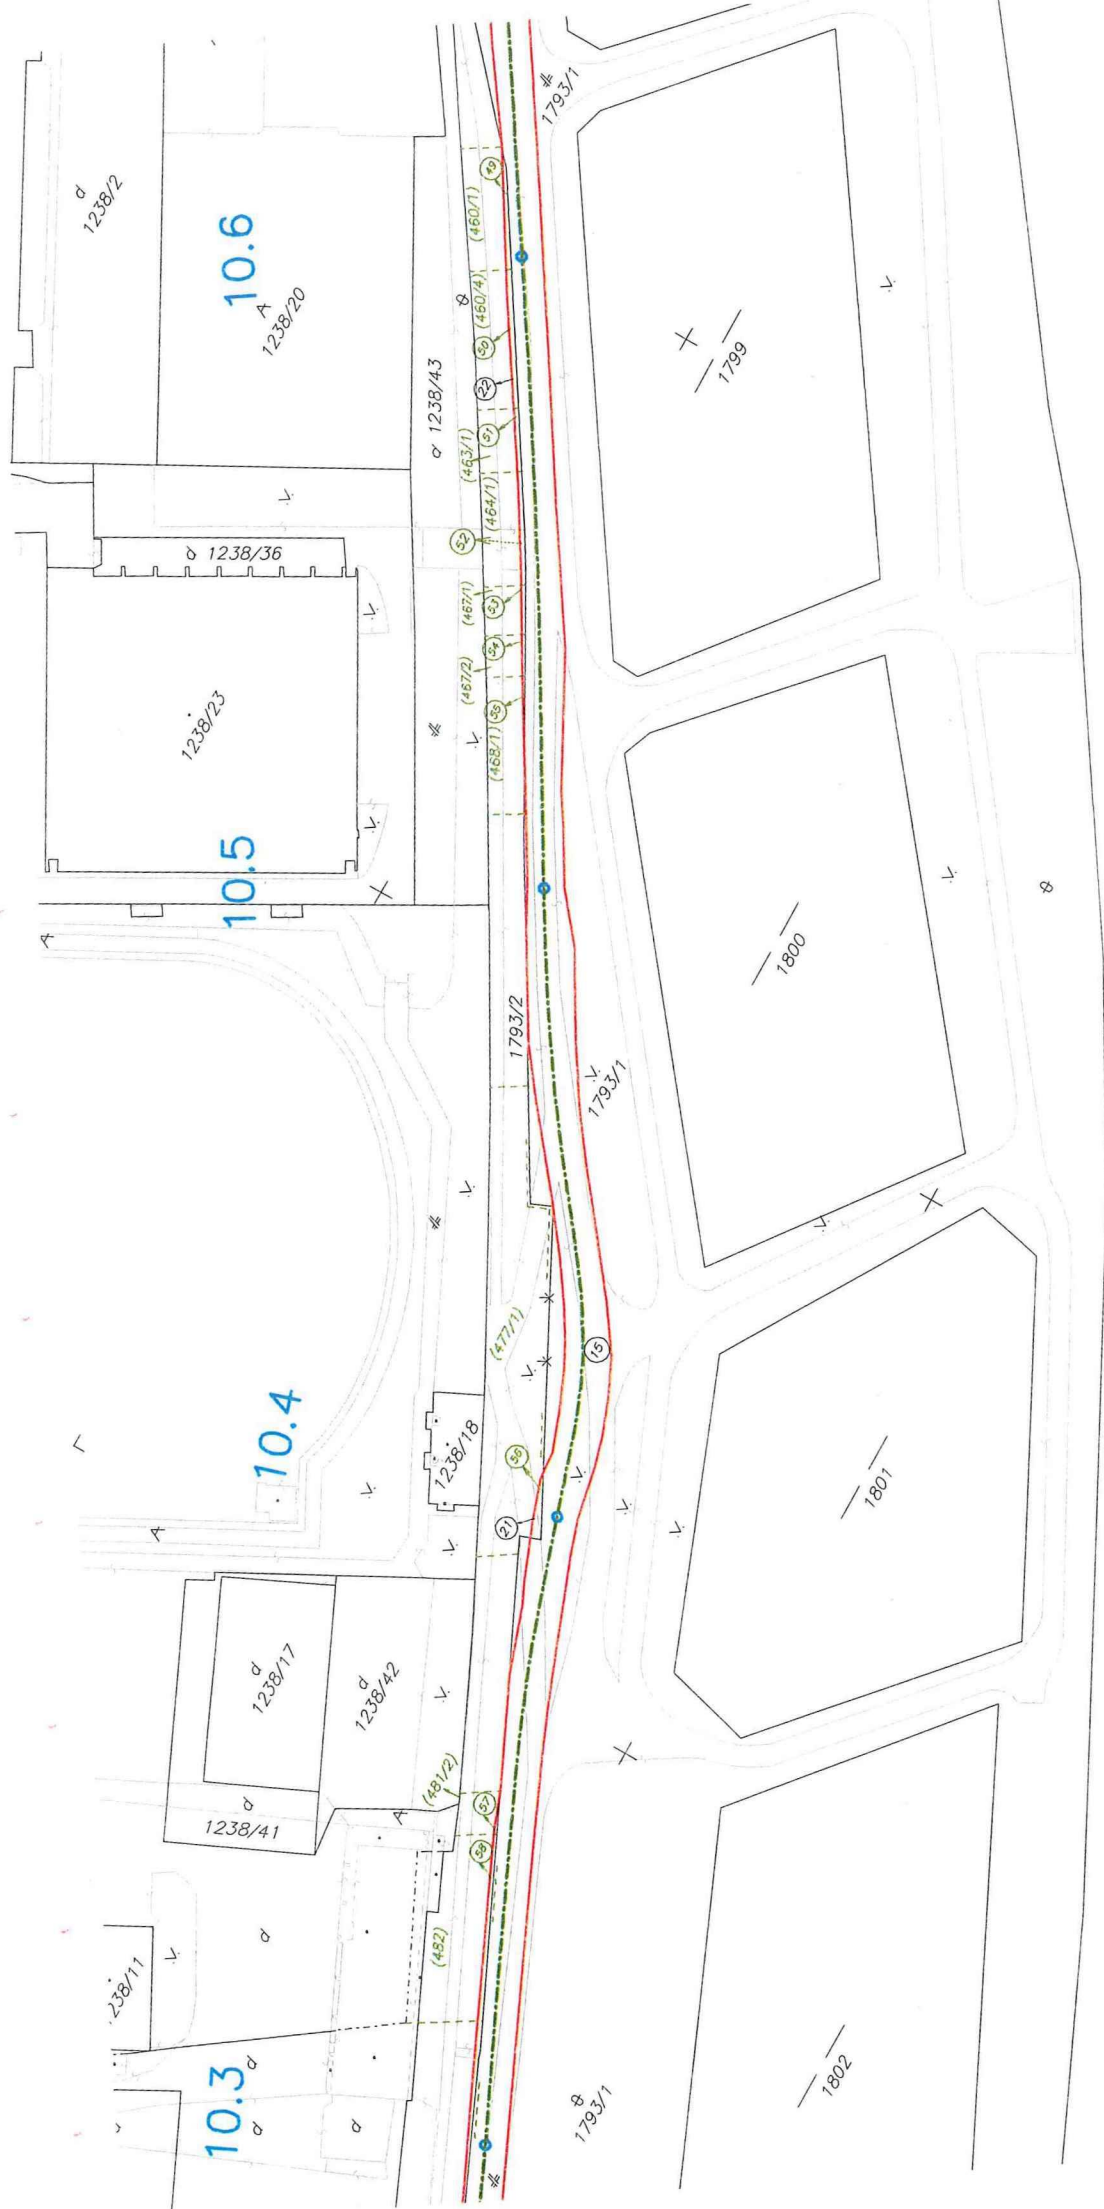

VÝKRES 1
VÝKRES 2

