ZMENY A DOPLNKY ÚZEMNÉHO PLÁNU VEĽKÉHO ÚZEMNÉHO CELKU TRENČIANSKEHO KRAJA

ČISTOPIS

LEGENDA

- hranica
  - SR
  - kraj
  - okres
  - ZÚ
- zastavané územie
  - stav
  - návrh
  - výhľad
- priemyselný park - návrh
- agropark - návrh
- diaľnice
  - stav
  - návrh
- diaľničný privádzač
  - stav
  - návrh
- rýchlostné cesty
  - stav
  - návrh
- cesty I. triedy
  - stav
  - návrh
  - výhľad
- cesty II. triedy
  - stav
  - návrh
  - výhľad
- vybrané cesty III. triedy
  - stav
  - návrh
  - výhľad
- komunikácie určené na zrušenie
- mimoúrovňové križovatky
  - stav
  - návrh
- vysokorýchlostná železničná trať (VRT)
  - výhľad
- železničná trať medzinárodná
  - stav
  - návrh
- železničná trať hlavnej siete
  - stav
  - návrh
  - výhľad
- železničná trať regionálna
  - stav
- železničná vlečka
  - stav
- komunikácie určené na zrušenie
- vybrané železničné stanice
- hraničný priechod
  - cestný
  - železničný
- vodná cesta - návrh
- prístav - návrh
- regionálne letisko pre medzinárodnú dopravu
  - stav
  - návrh
- aeroklubové letisko
  - stav
- nácestné stredisko a TKD - návrh
- cyklistická magistrála
  - stav
- regionálna cyklotrasa
  - stav
  - návrh
- vodný zdroj
  - stav
  - návrh
  - povrchový odber
  - nevyužívaný vodný zdroj
- vodojem
  - stav
  - návrh
- čerpacia stanica
  - stav
  - návrh
- vodovody
  - stav
  - návrh
- chránená vodohospodárska oblasť (CHVO)
- PHO zdrojov pitných vôd
  - vnútorné pásmo hygienickej ochrany
  - vonkajšie pásmo hygienickej ochrany
- PHO prírodných liečivých zdrojov a prírodných zdrojov minerálnych a stolových vôd
  - I. stupeň
  - II. stupeň
  - III. stupeň
  - užšie ochranné pásmo
  - širšie ochranné pásmo
- vodné nádrže
  - návrh
  - výhľad
- rozvodnica povodí
  - rozvodnica čiastkových povodí
  - rozvodnica základných povodí
- polder - návrh
- čistiareň odpadových vôd (ČOV)
  - stav
  - rekonštrukcia, intenzif., rozšírenie
  - návrh
  - rozostavaná
- skupinová kanalizácia
  - stav
  - návrh
- vodný tok - preklad
- elektrické vedenie VVN 400kV
  - stav
  - návrh
- elektrické vedenie VVN 220kV
  - stav
  - návrh
  - zrušenie
- elektrické vedenie VVN 110kV
  - stav
  - návrh
  - výhľad
- elektrorozvodňa
- transformačná stanica
- plynovod VVTL
  - stav
  - návrh
- plynovod VTL
  - stav
  - návrh
  - zrušenie
- zariadenia plynovodu
  - kompresorová stanica
  - prepúšťacia stanica
- tranzitný plynovod - návrh
- teplovod
  - stav
  - výhľad - zrušenie

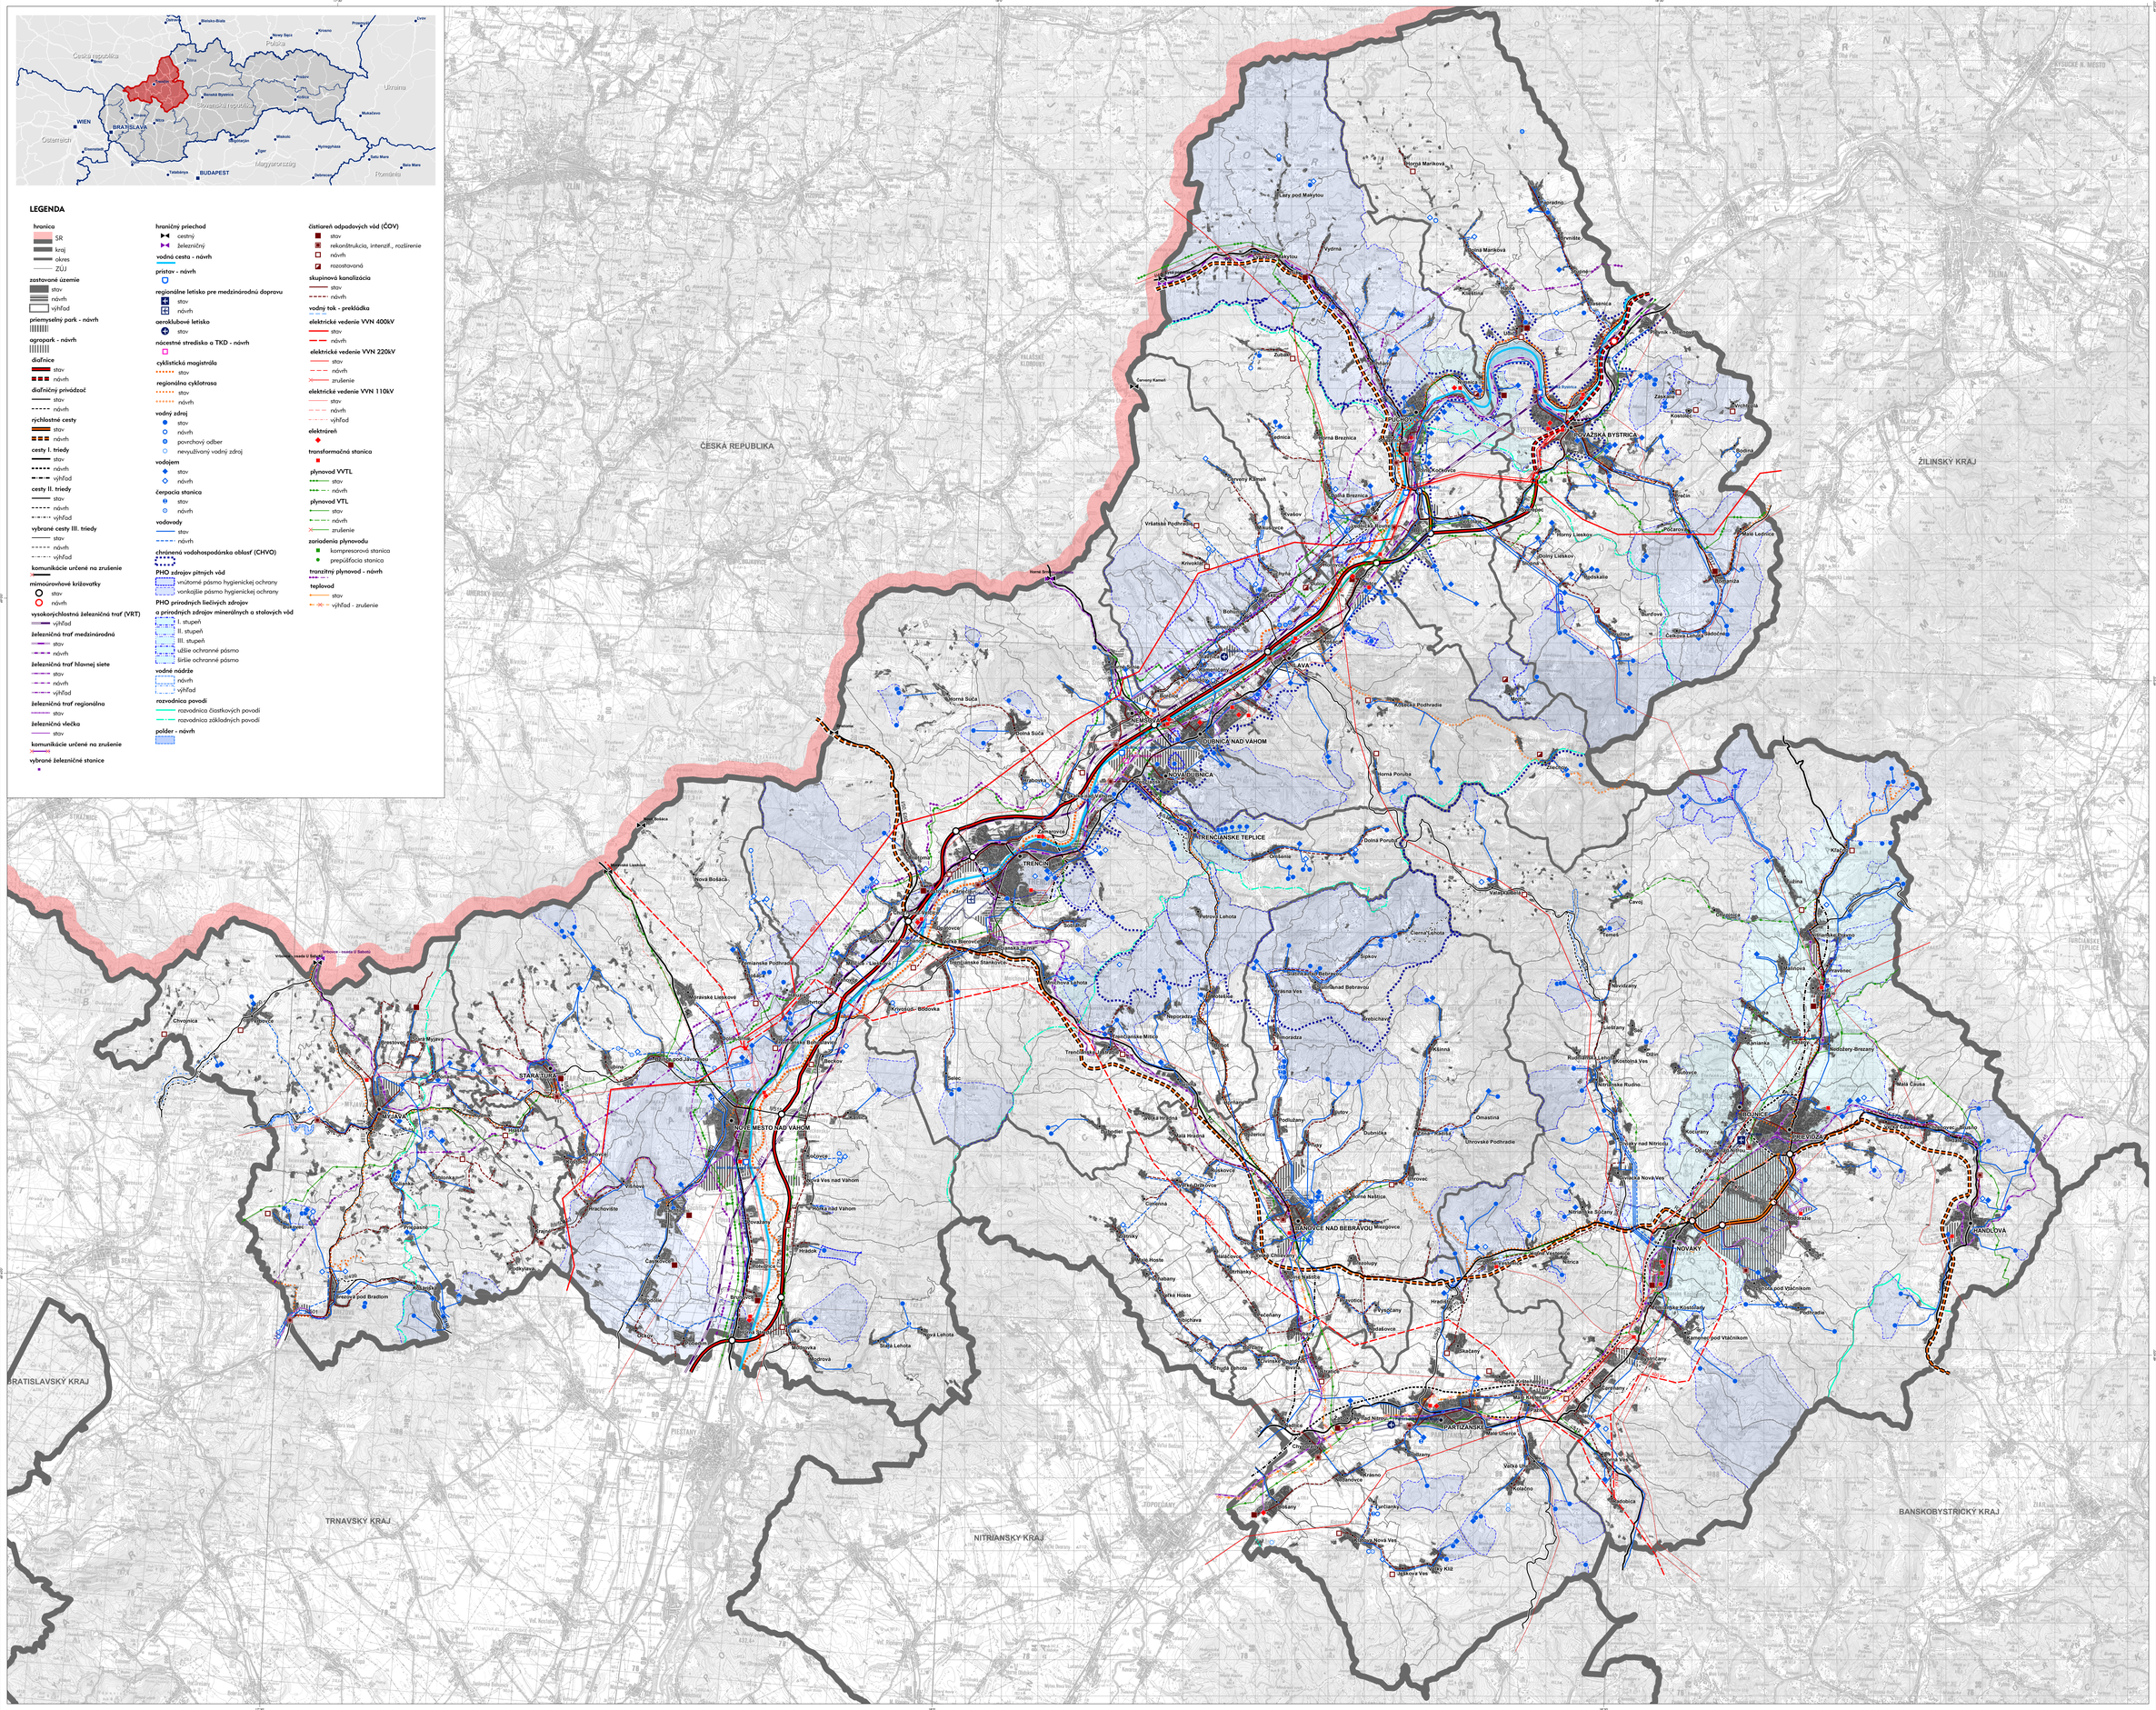

VÝKRES DOPRAVY A TECHNICKEJ INFRAŠTRUKTÚRY

- podkladová mapa: výškopis, polohopis - Topografická mapa 1:100 000 (súradnicový systém 1942) © ASE 1987-1992
- podkladová mapa: Digitalizácia ÚPN VÚC Trenčianskeho kraja - 1:50 000 spracovateľ AŽ PROJEKT 1998 (aktualizácia 2003)
- plochy priemyselných parkov – ÚS pre umiestnenie priemyselných parkov v Trenčianskom kraji 1:50 000 - spracovateľ AŽ PROJEKT 2003

obstarávateľ:
TRENČIANSKY SAMOSPRAVNY KRAJ
Hviezdoslavova 1
911 50 Trenčín

spracovateľ:
ING. KRUMPOLEC, ING. KRUMPOLCOVÁ
AŽ PROJEKT
Teplárenská 28, 821 07 Bratislava
azpro@netax.sk

1:100 000

0 1 2 3 4 5 10 km

september 2004