VÝKAZ VÝMER

Doterajší stav						Zmeny						Nový stav			
Číslo parcely			Výmera		Druh pozemku	Diel číslo	k parcele číslo	m²	od parcely číslo	m²		Číslo parcely	Výmera		Druh pozemku	Vlastník (iná oprávn. osoba) adresa, (sídlo)
FK vložky																
LV	PK	KN	ha	m²									ha	m²	kód	
Stav právny je totožný s registrom C KN																
vyčlenenie rozsahu vecného bremena																
2787		1473		7065	zast.pl.	1			1473	1579	1473			7065	zast.pl.	TSK, Kosorínska 1, 911 01 Trenčín
2787		1517		654	zast.pl.	2			1517	45	1517			6547	zast.pl.	detto

Legenda: iné spôsoby využívania pozemku - Z2 Pozemok, na ktorom je postavená inžinierska stavba – cesta, miestna a účelová komunikácia, lesná cesta, poľná cesta, chodník, nekrytá parkovisko a ich súčasti

Poznámka: Zriaďuje sa vecné bremeno na zriadenie práva vstupu na p.č.1473 a 1517 za účelom údržby a opravy existujúce kanalizácie v prospech vlastníka alebo správcu siete vo vymedzenom rozsahu.

Poznámka: Zriaďuje sa vecné bremeno na zriadenie práva uloženia inž. siete kanalizácie na p.č.1473 a 1517 v prospech vlastníka alebo správcu siete vo vymedzenom rozsahu.

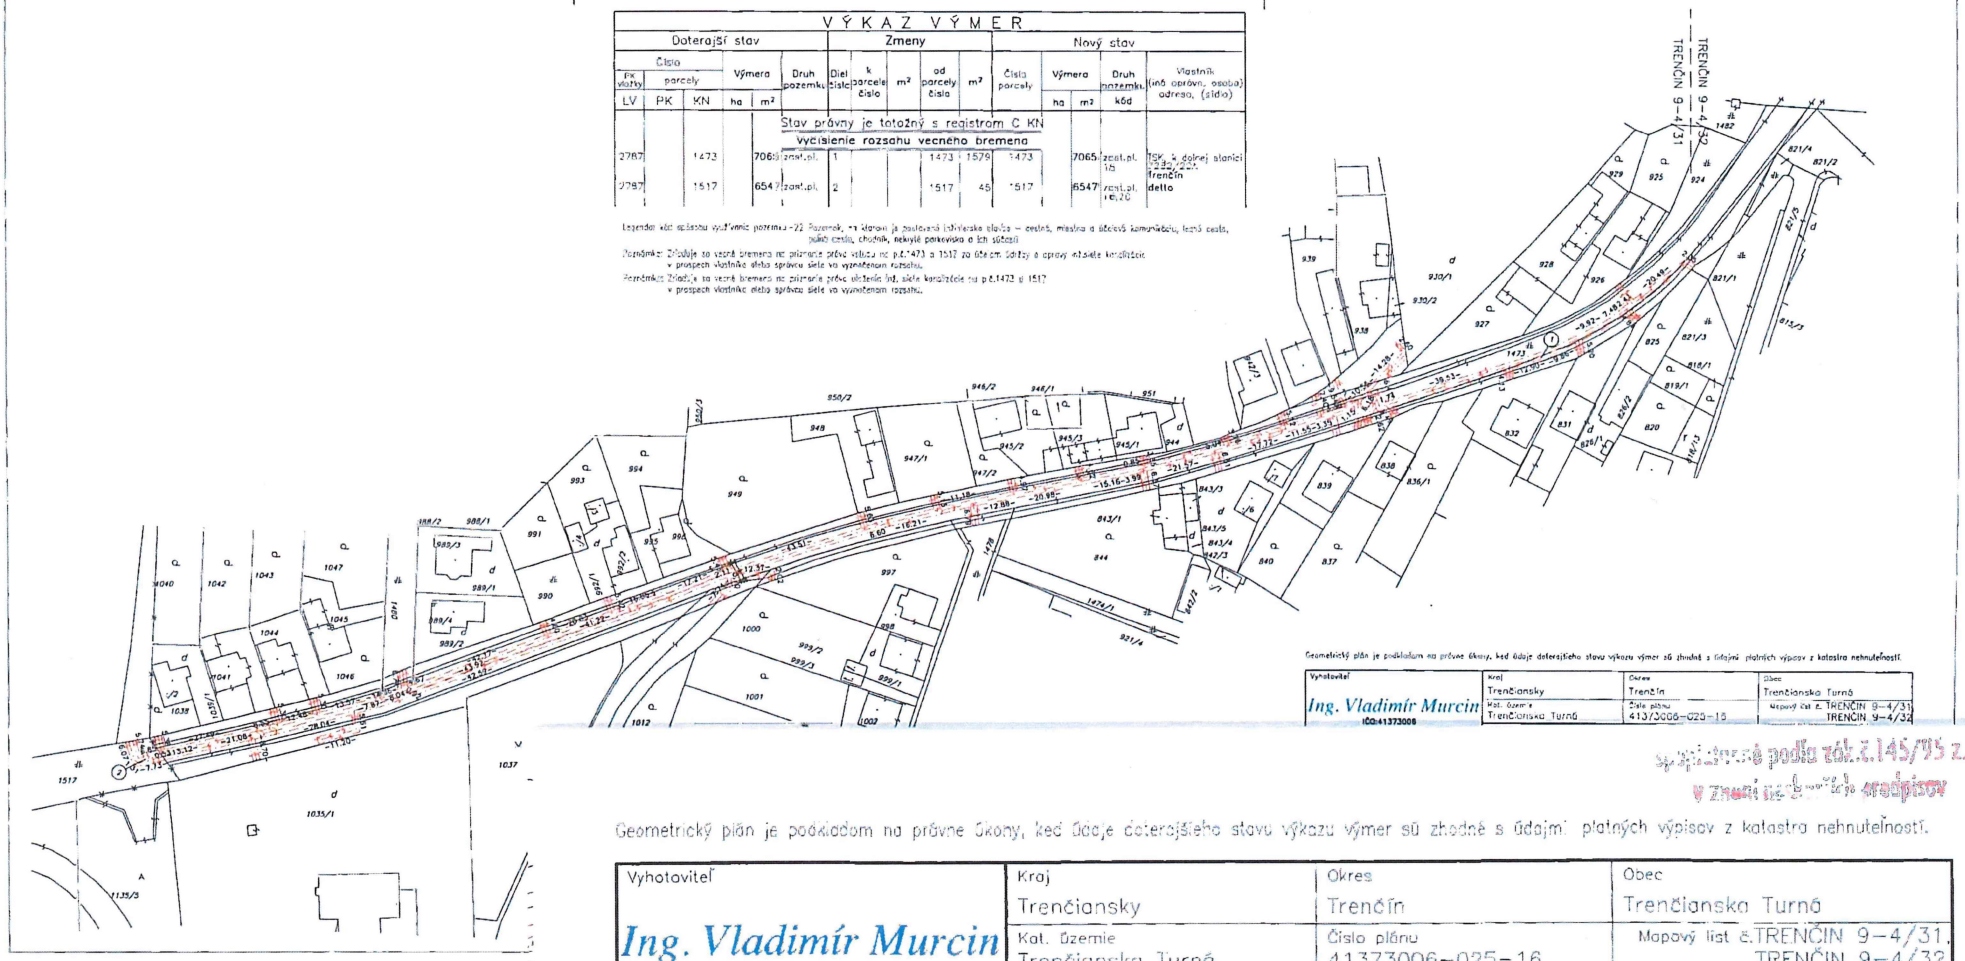

Geometrický plán je podkladom na právne úkony, keď údaje doterajšieho stavu výkazu výmer sú zhodné s údajmi platných výpisov z katastra nehnuteľností.

Vyhotoviteľ: Ing. Vladimír Murcin, IČO:41373006

Kraj: Trenčiansky | Okres: Trenčín | Obec: Trenčianska Turná

Kat. územie: Trenčianska Turná | Číslo plánu: 41373006-025-16 | Mapový list č. TRENČÍN 9-4/31, TRENČÍN 9-4/32

GEOMETRICKÝ PLÁN

na zriadenie vecného bremena na p.č.1473, 1517.

Ing. Vladimír Murcin
IČO:41373006
91101 TRENČÍN, Plaristická 273
FAX – 032/640 2593, MOB. 0910 905 239
murcin@sgt.sk

Vyhotovil		Autorizačne overil		Úradne overil	
				Meno: Ing. Štúdenič Dušan	
Dňa: 20.05.2016	Meno: Ing.Murcin Vladimír	Dňa: 20.05.2016	Meno: Ing.Muran Michal	Dňa: 25-05-2016	Číslo: 651/16

Nové hranice boli v prírode označené: nestabilizované

Záznam podrobného merania (meračský náčrt) č.: 1310

Súradnice bodov označených číslami a ostatné meračské údaje sú uložené vo všeobecnej dokumentácii

Náležitosti a správnosť predpisom

Pečiatka a podpis

Úradne overené podľa §9 zákona NR SR č.215/95 Z.z. o geodézii a kartografii

Pečiatka a podpis