
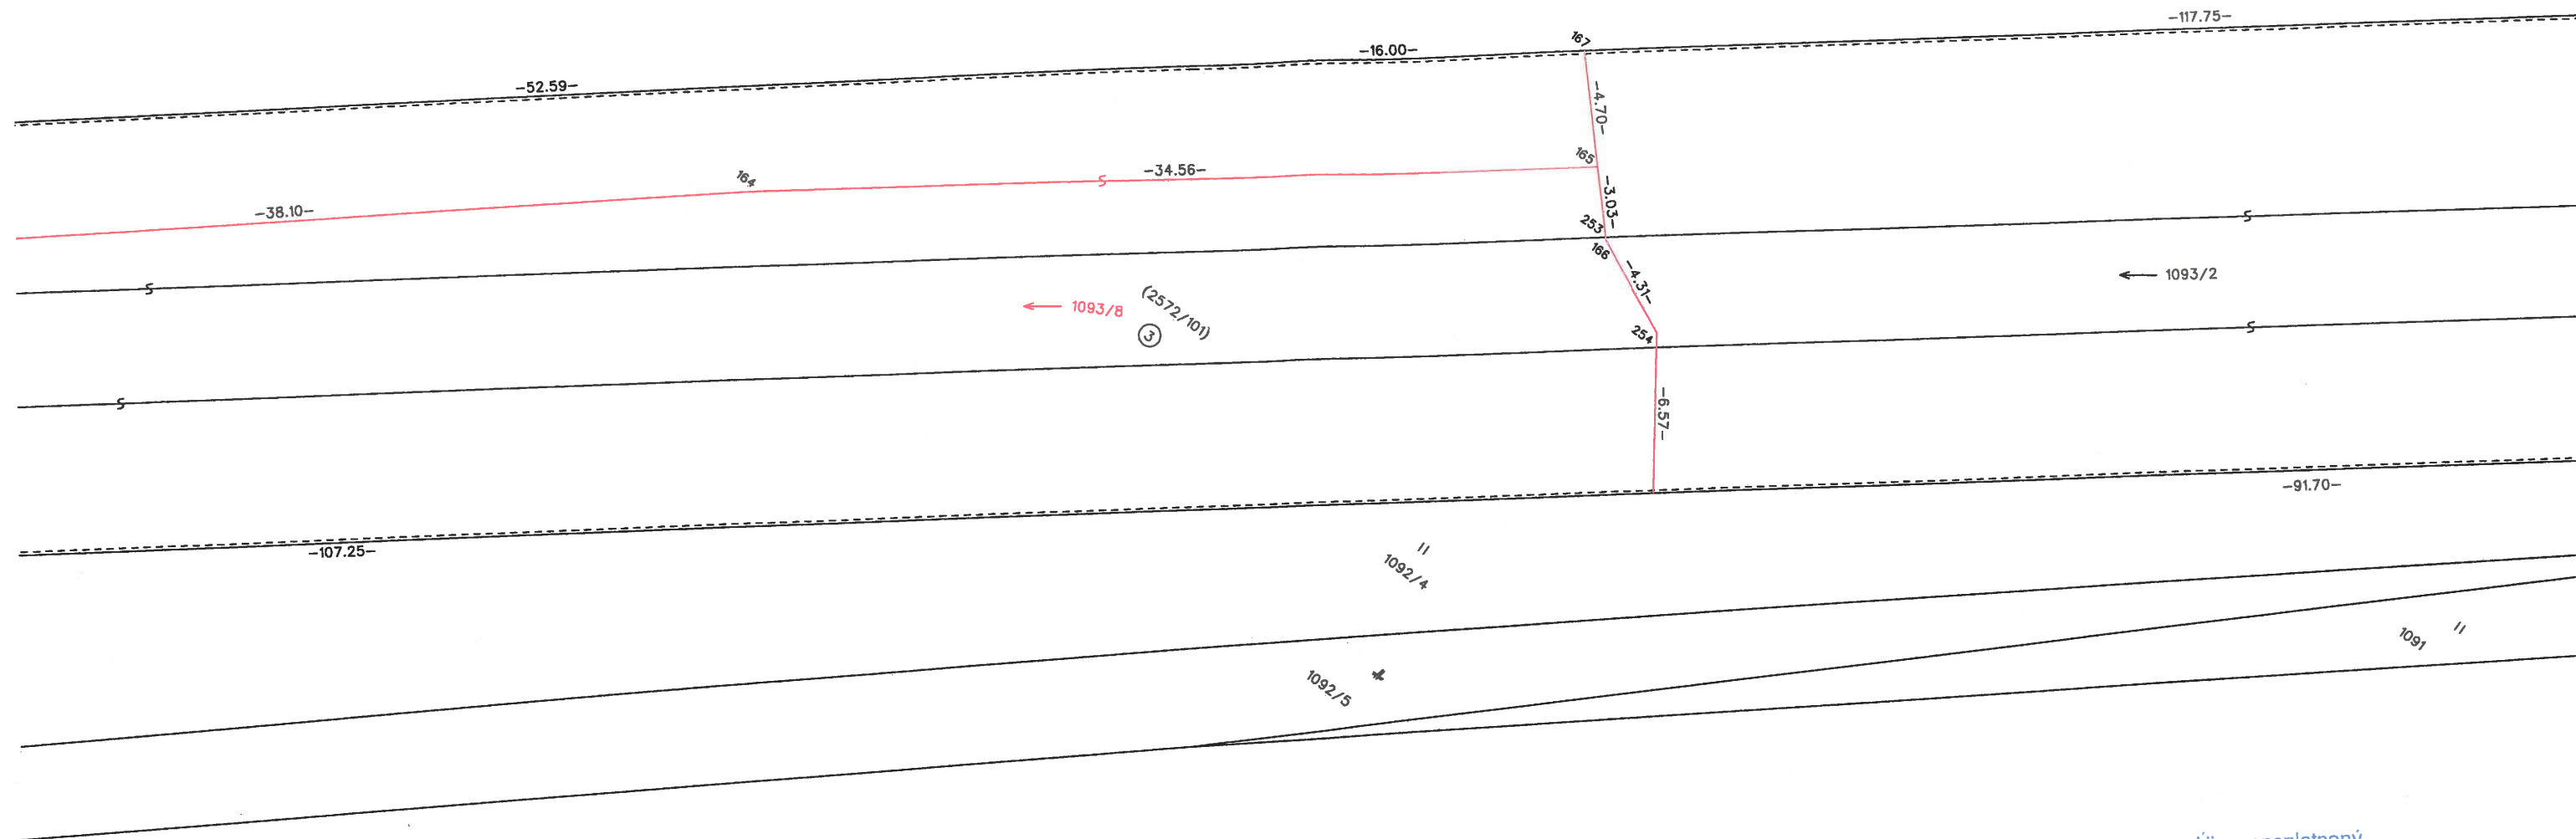


2069/1

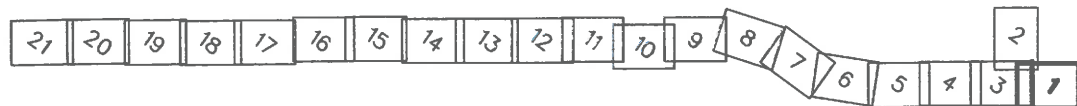

Úkon spoplatnený
podľa zákona č. 145/1995 Z. z.

Tento geometrický plán sa skladá z 21 výkresov.


Geometrický plán je podkladom na právne úkony, keď údaje doterajšieho stavu výkazu výmer sú zhodné s údajmi platných výpisov z katastra nehnuteľností.


Vyhoviteľ: GEOPROJEKT – Trenčín s.r.o. Janka KRÁLA 7 911 01 TRENČÍN IČO : 36 339 377		Kraj TRENČIANSKY	Okres ILAVA	Obec ILAVA
		Kat. územie ILAVA	Číslo plánu 31/15	Mapový list č. IL 2-6/32, IL 2-6/33, IL 2-6/34, IL 3-6/44, IL 3-7/22
GEOMETRICKÝ PLÁN na POREALIZAČNÉ ZAMERANIE PROTIPOVODŇOVEJ ÚPRAVY PODHRADSKÉHO POTOKU NA POZEMKOVÝ PARC. č.1093/6-:/8,1151/11,1176/18,./19,1175/4,1192/2,1251/72,1220/2,2097/2,2069/16.				
Vyhoviteľ		Autorizačne overil		Úradne overil Meno: Ing. Milada Kotrasová
Dňa: 13.11.2015	Meno: Ing.Ladislav RAJNINEC	Dňa: 16.11.2015	Meno: Ing.Michal STRAKA	Dňa: - 4 DEC. 2015
Nové hranice boli v prírode označené múrom, prírodnou hranicou		Náležitosti a presnosťou zodpovedá predpisom		Úradne overené podľa §9 zákona NR SR č.215/1995 Z.z. o geodézii a kartografii
Záznam podrobného merania (meračský náčrt) č. 1762 E				
Súradnice bodov označených číslami a ostatné meračské údaje sú uložené vo všeobecnej dokumentácii		Pečiatka a podpis		Pečiatka a podpis


8
2069/9


7
2069/10

7
2069/11

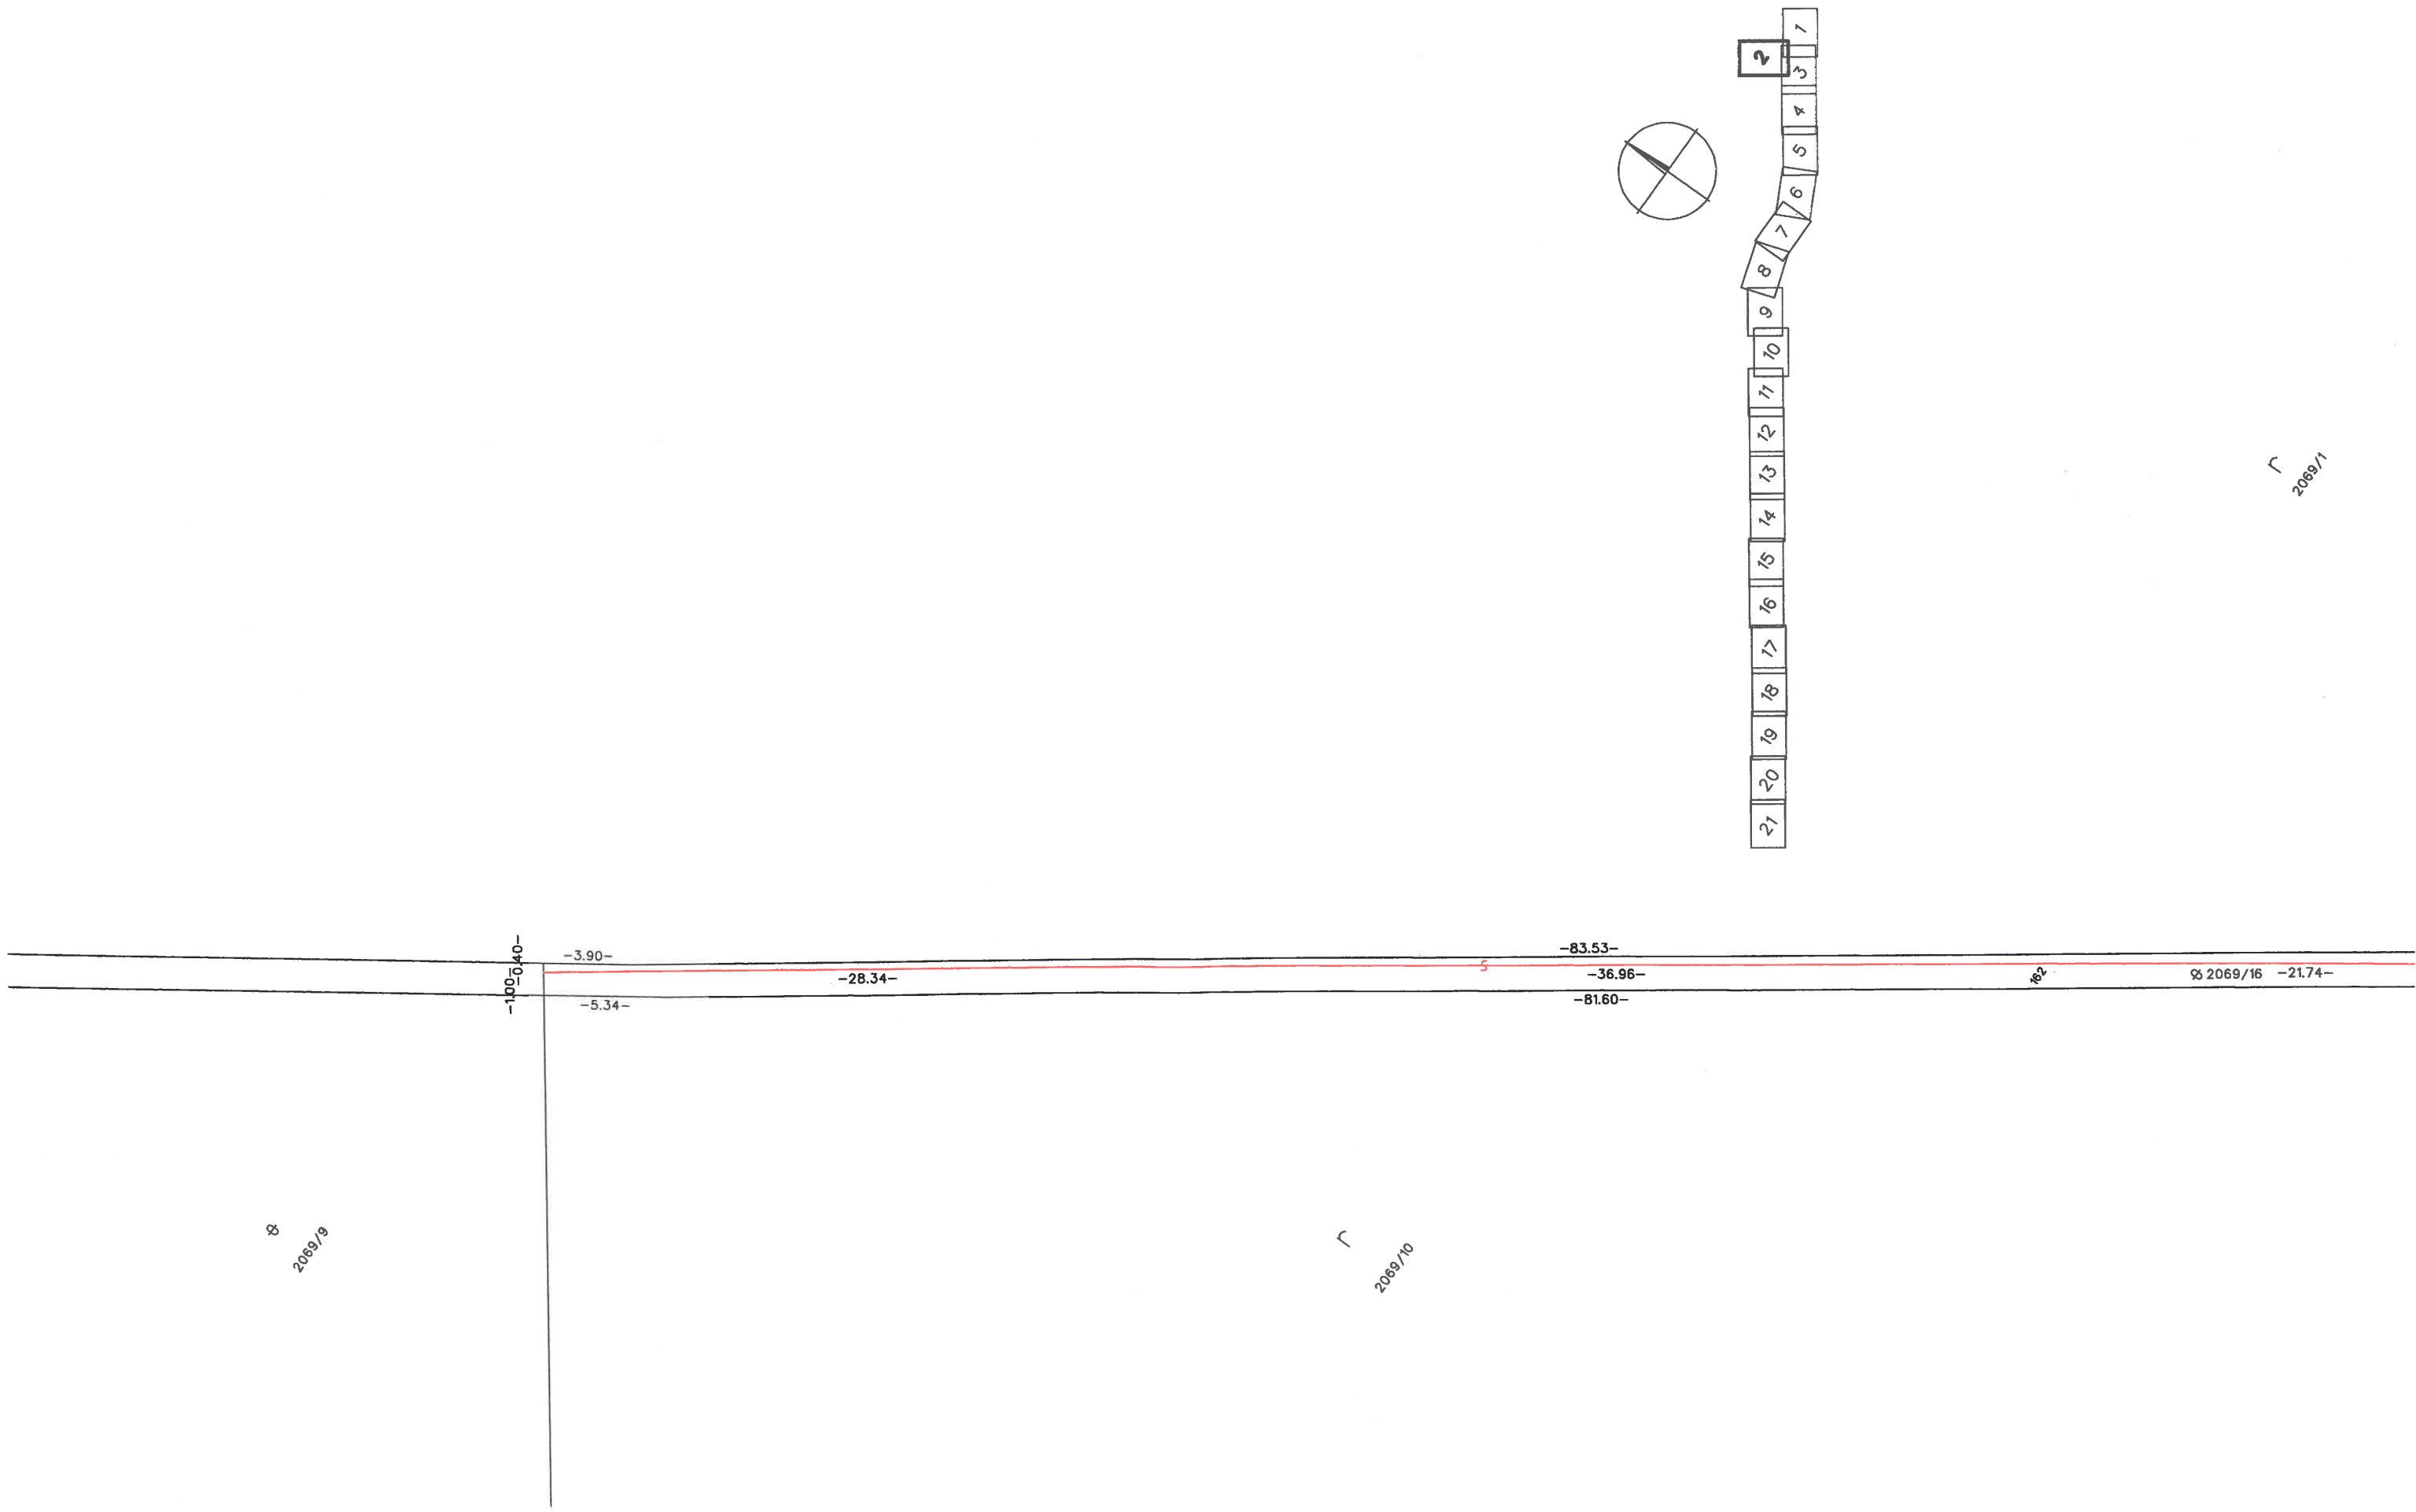

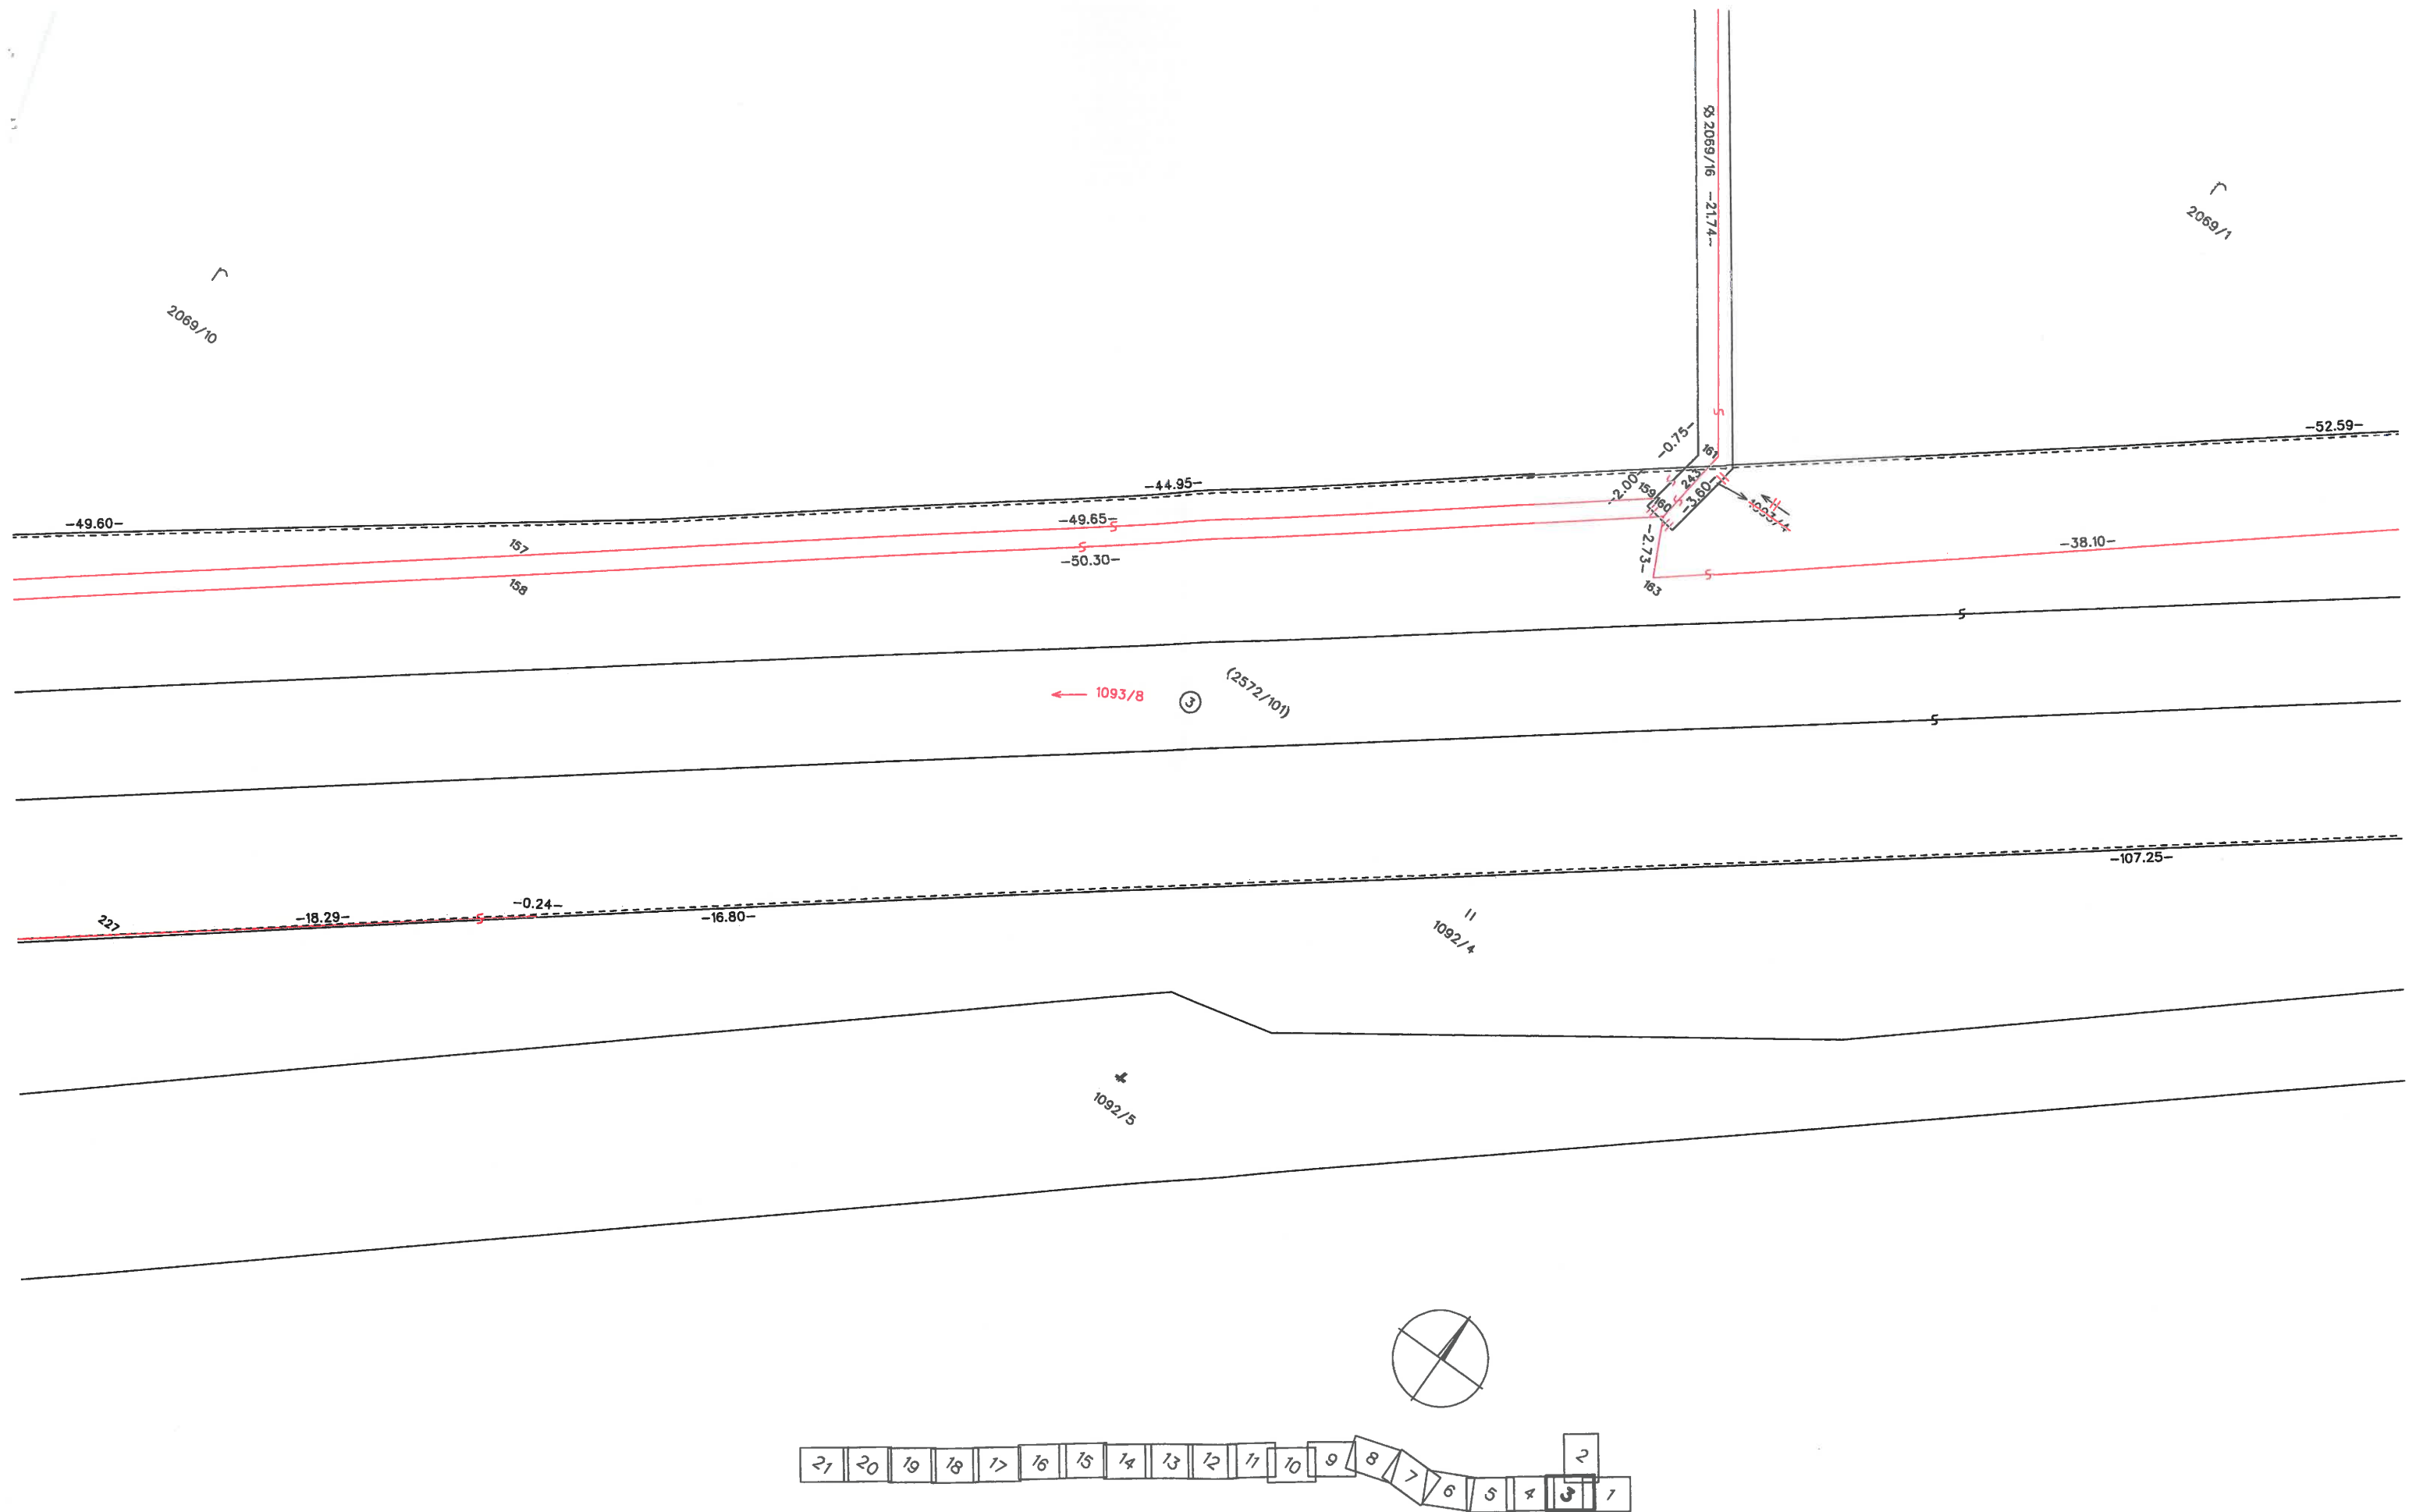

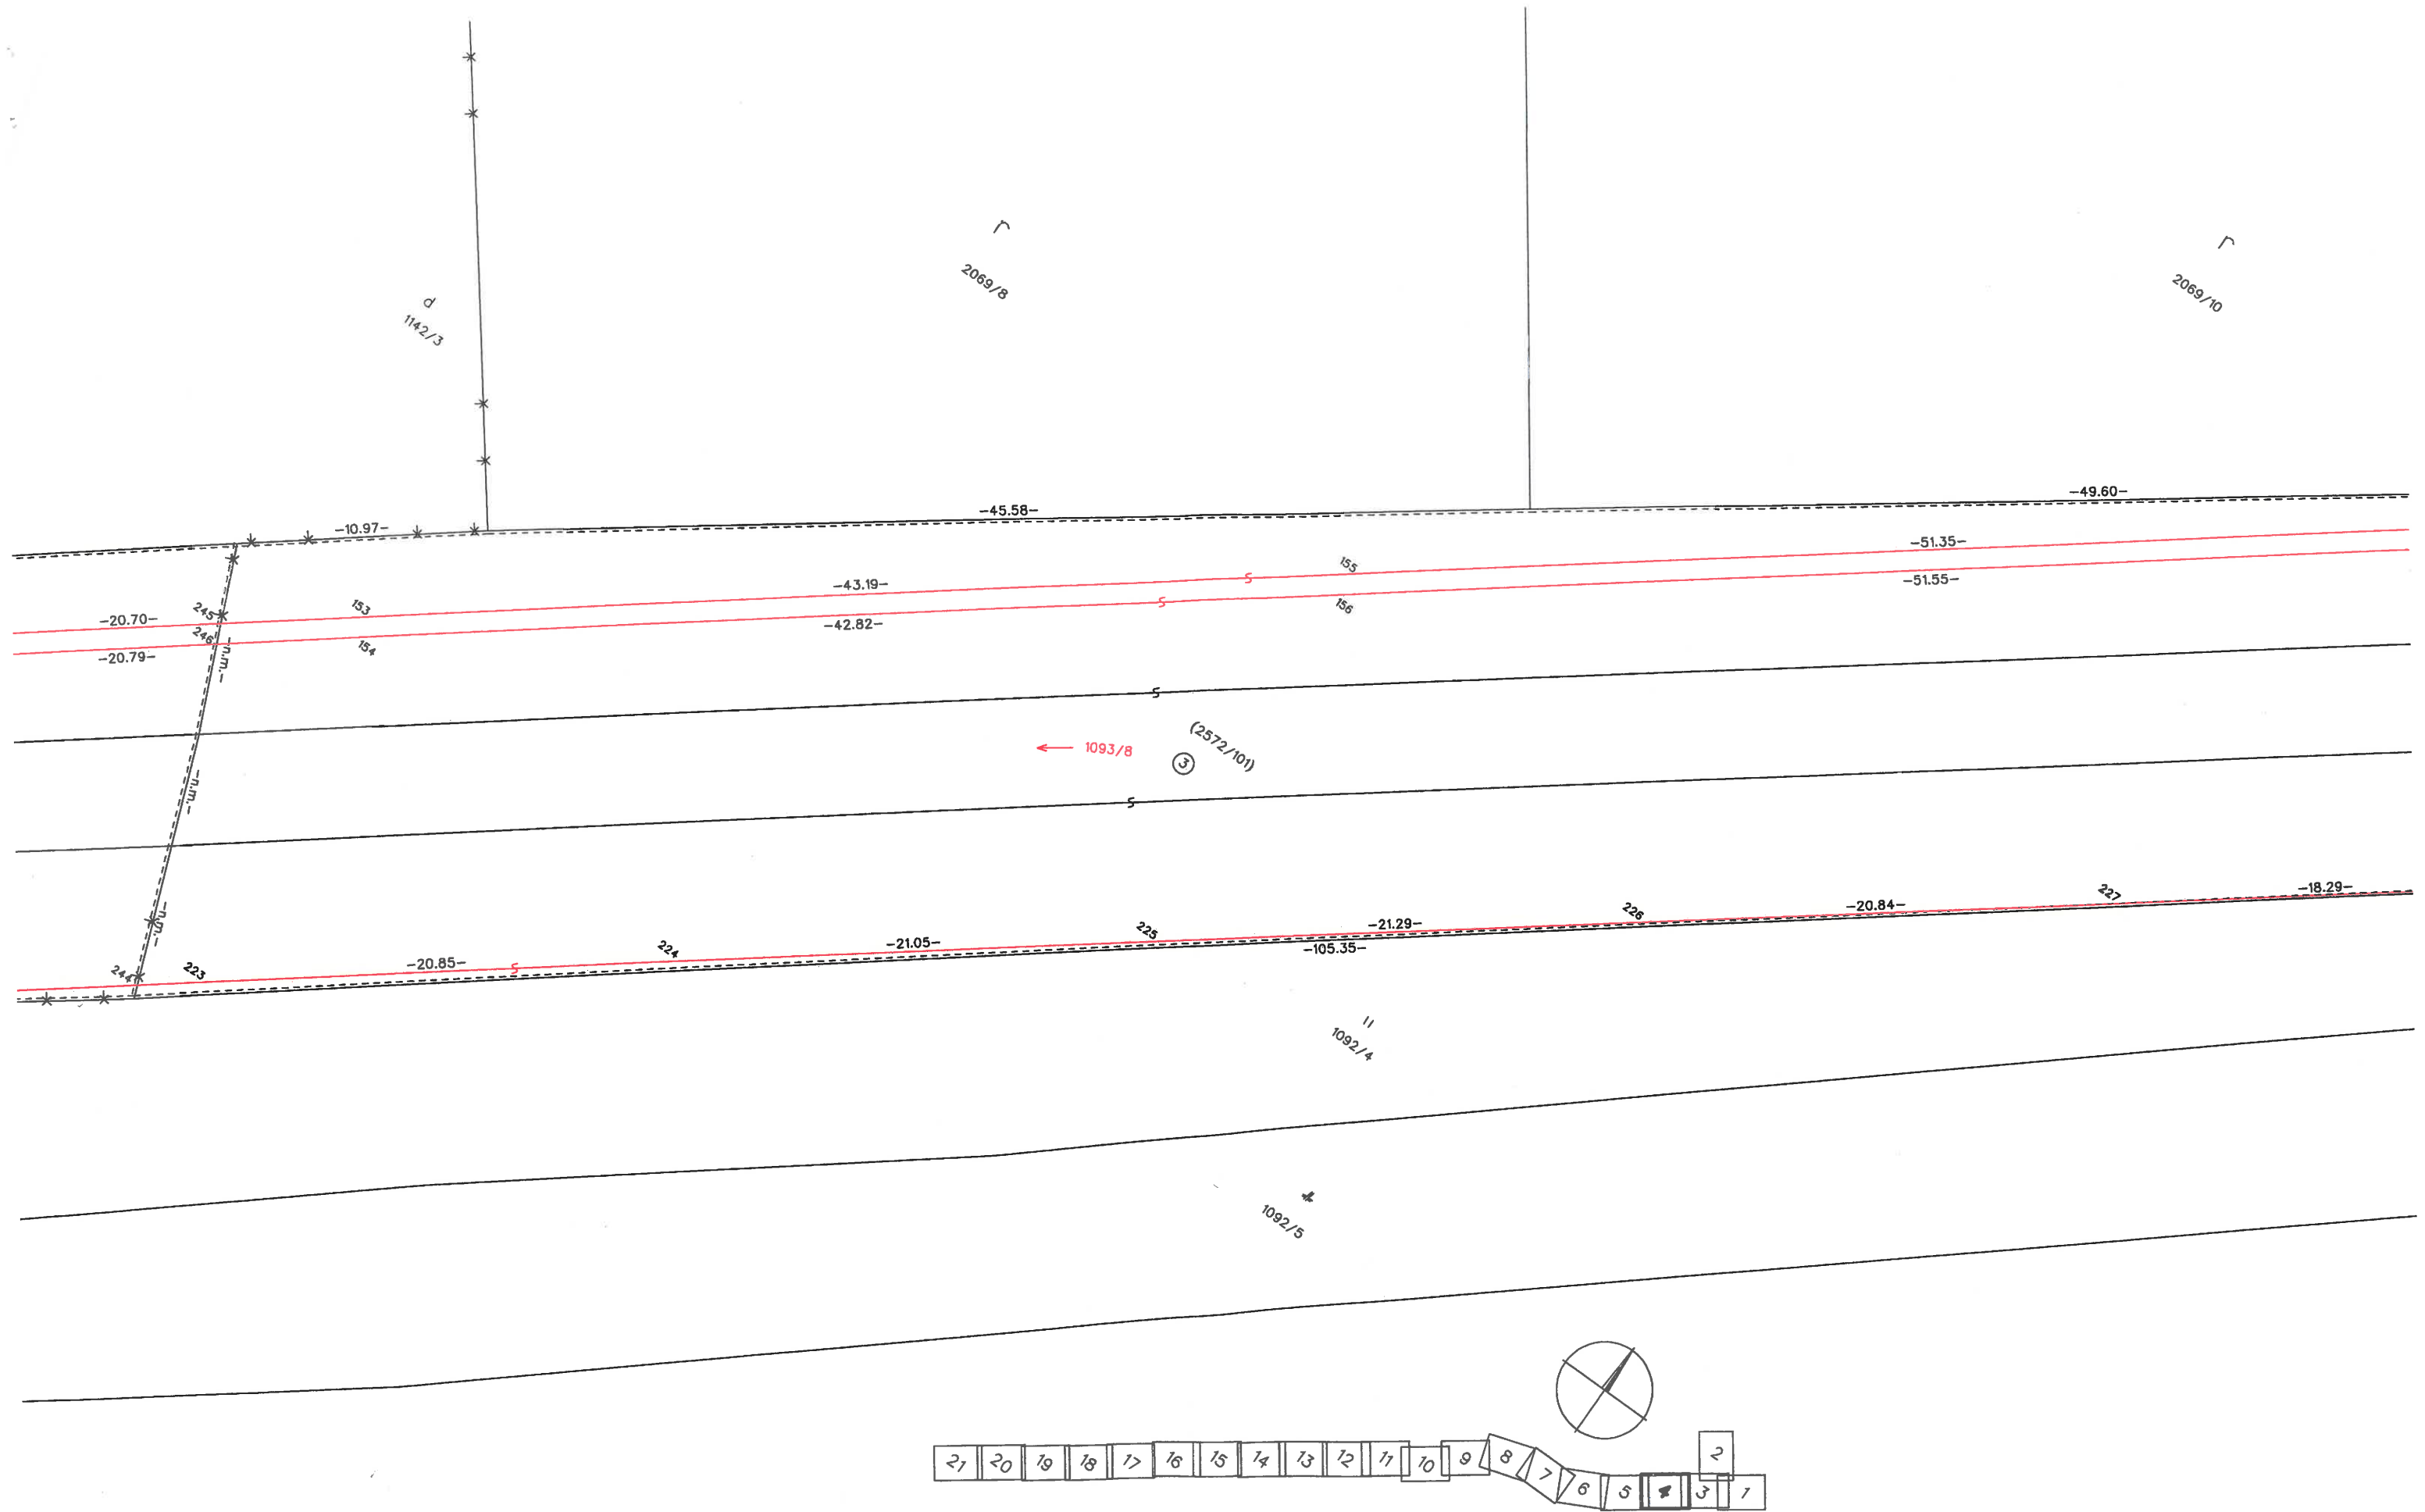

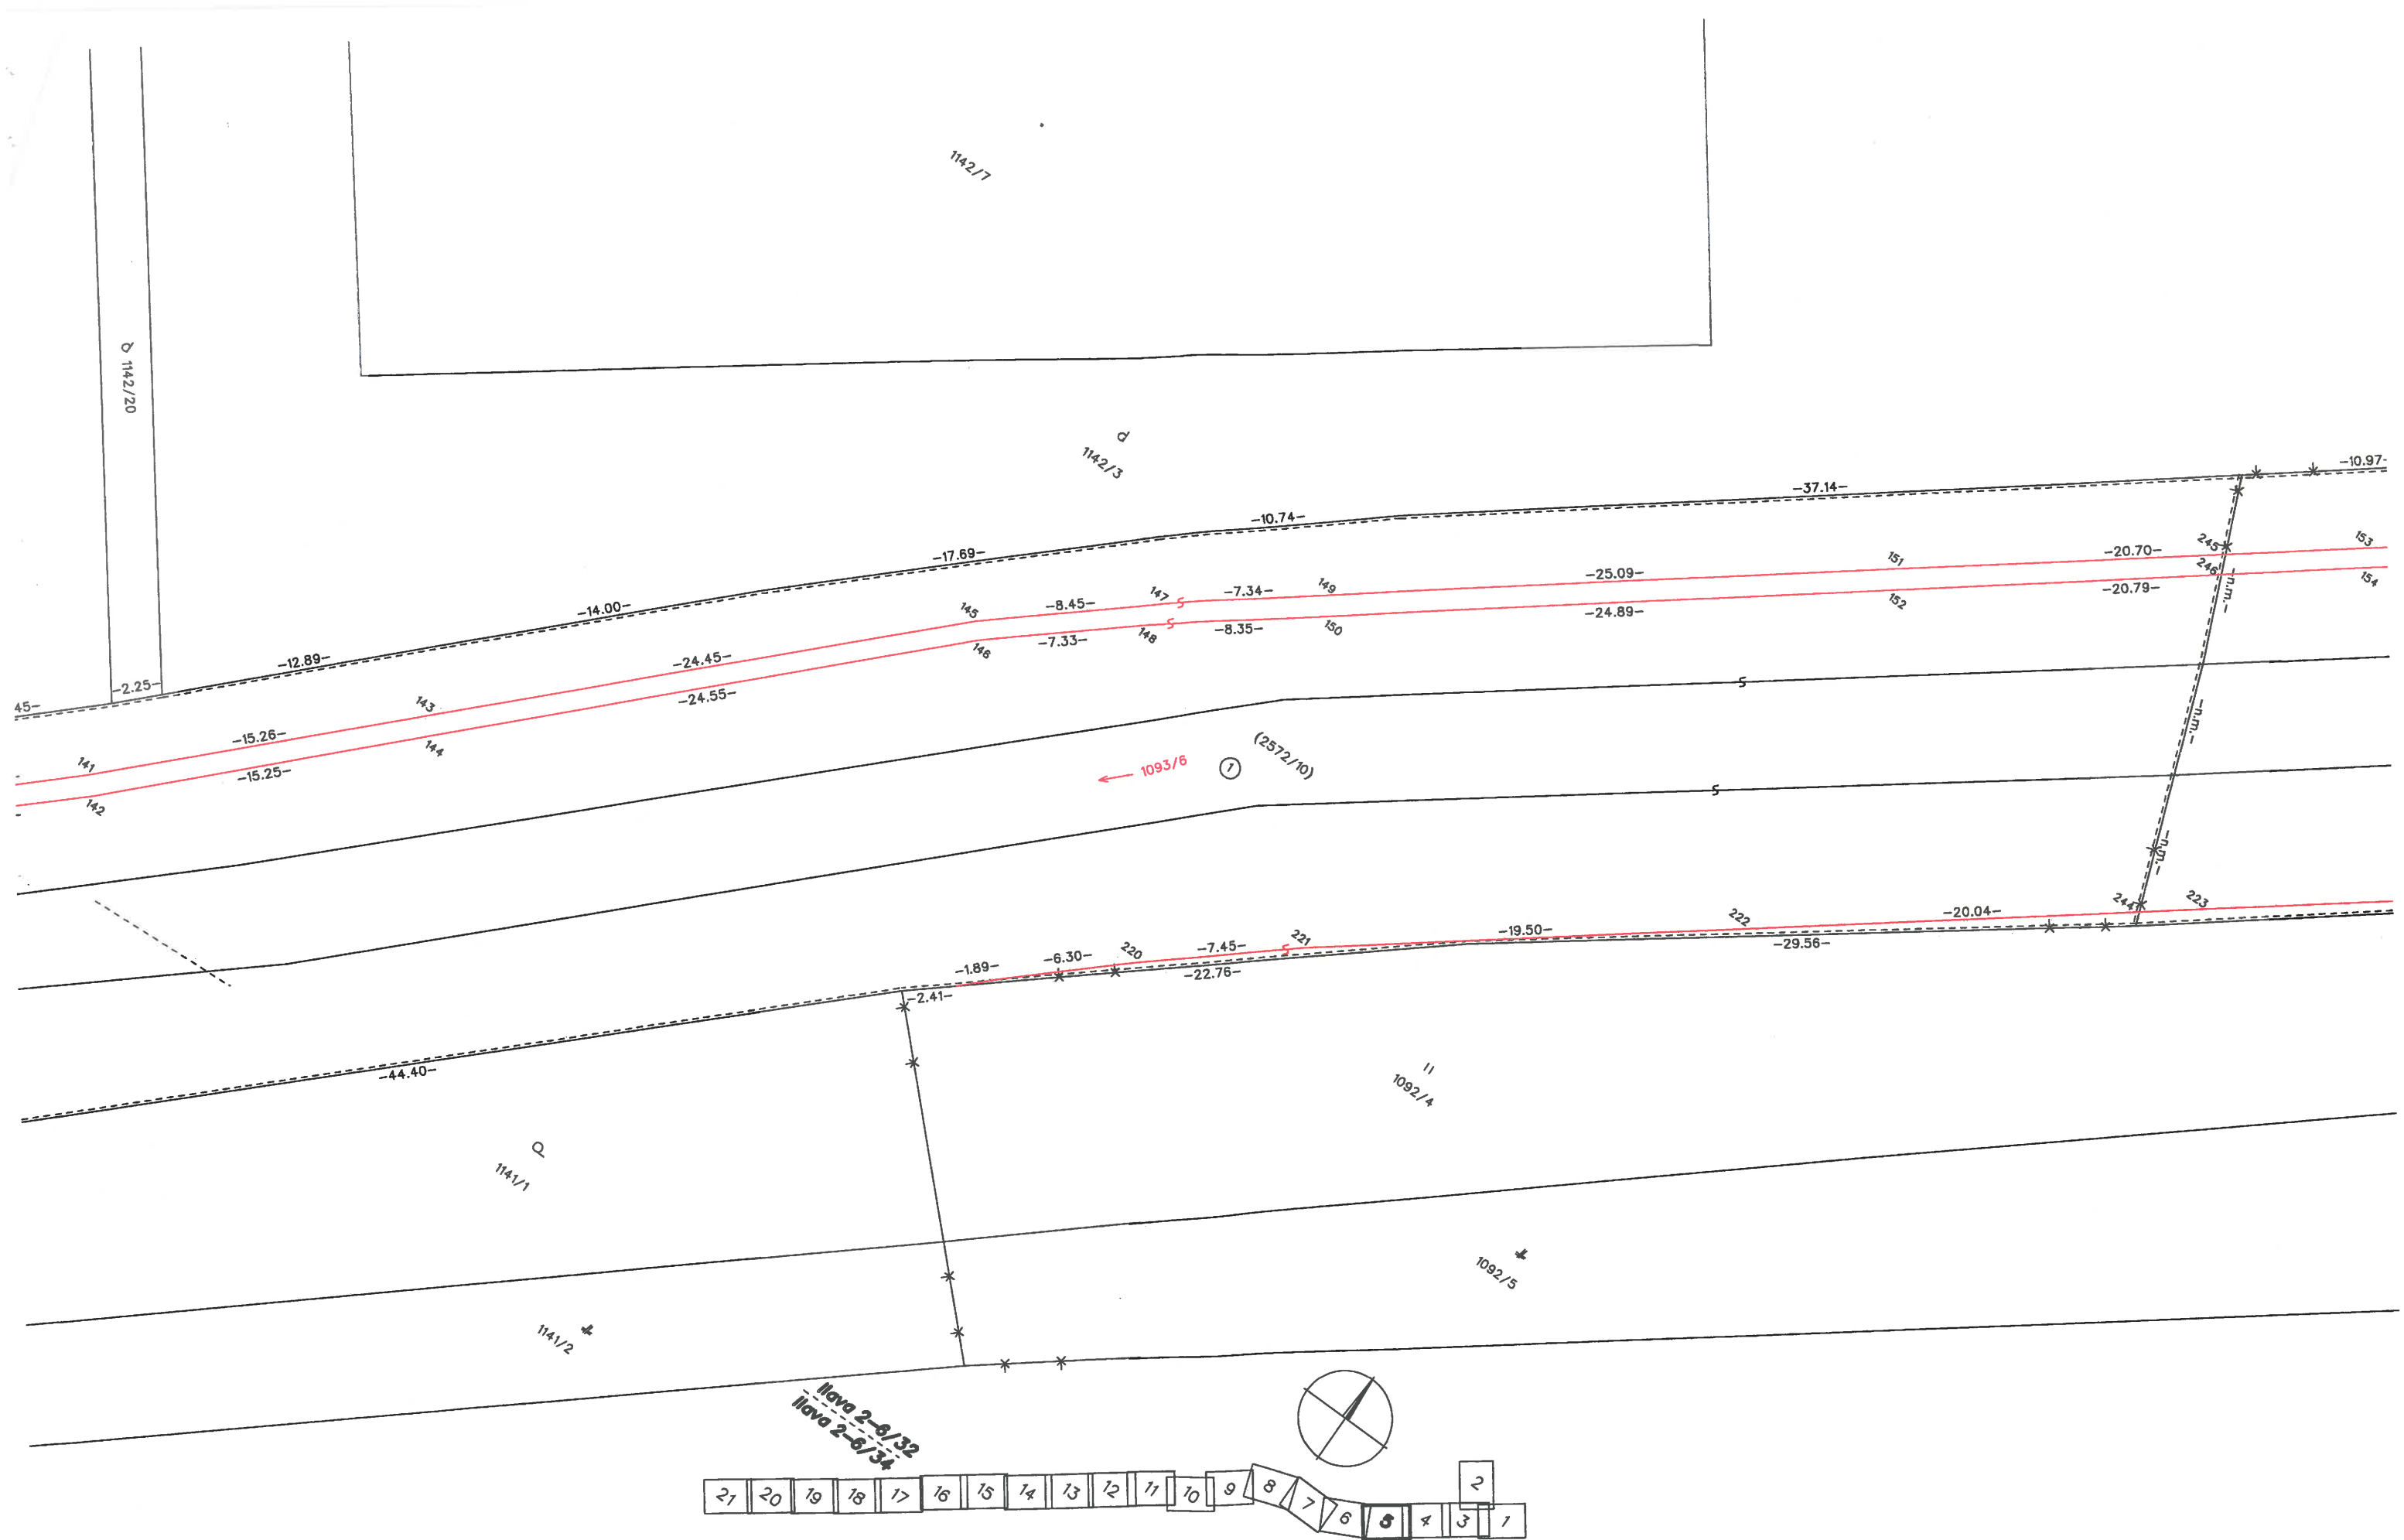

Ilava 2-6/33

Ilava 2-6/32

Ilava 2-6/34

114.4

1142/20

-12.89

-8.45-

-2.25-

-15.26-

-15.25-

141

142

-8.34-

-8.51-

-8.46-

-7.24-

-7.00-

-15.75-

-7.44-

-7.75-

-15.66-

-22.68-

-22.68-

-22.34-

-21.01-

-20.70-

-19.95-

-12.12-

-12.12-

-5.74-

-5.72-

125

126

127

128

129

130

131

132

133

134

135

136

137

138

139

140

1093/6

1

(2572/10)

-1.00-

-6.71-

-18.06-

-12.25-

-28.50-



-12.83-


-13.85-




1141/1

-30.75-



1141/2

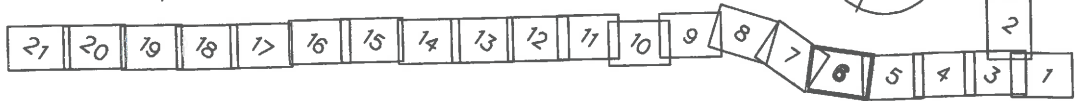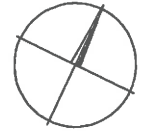

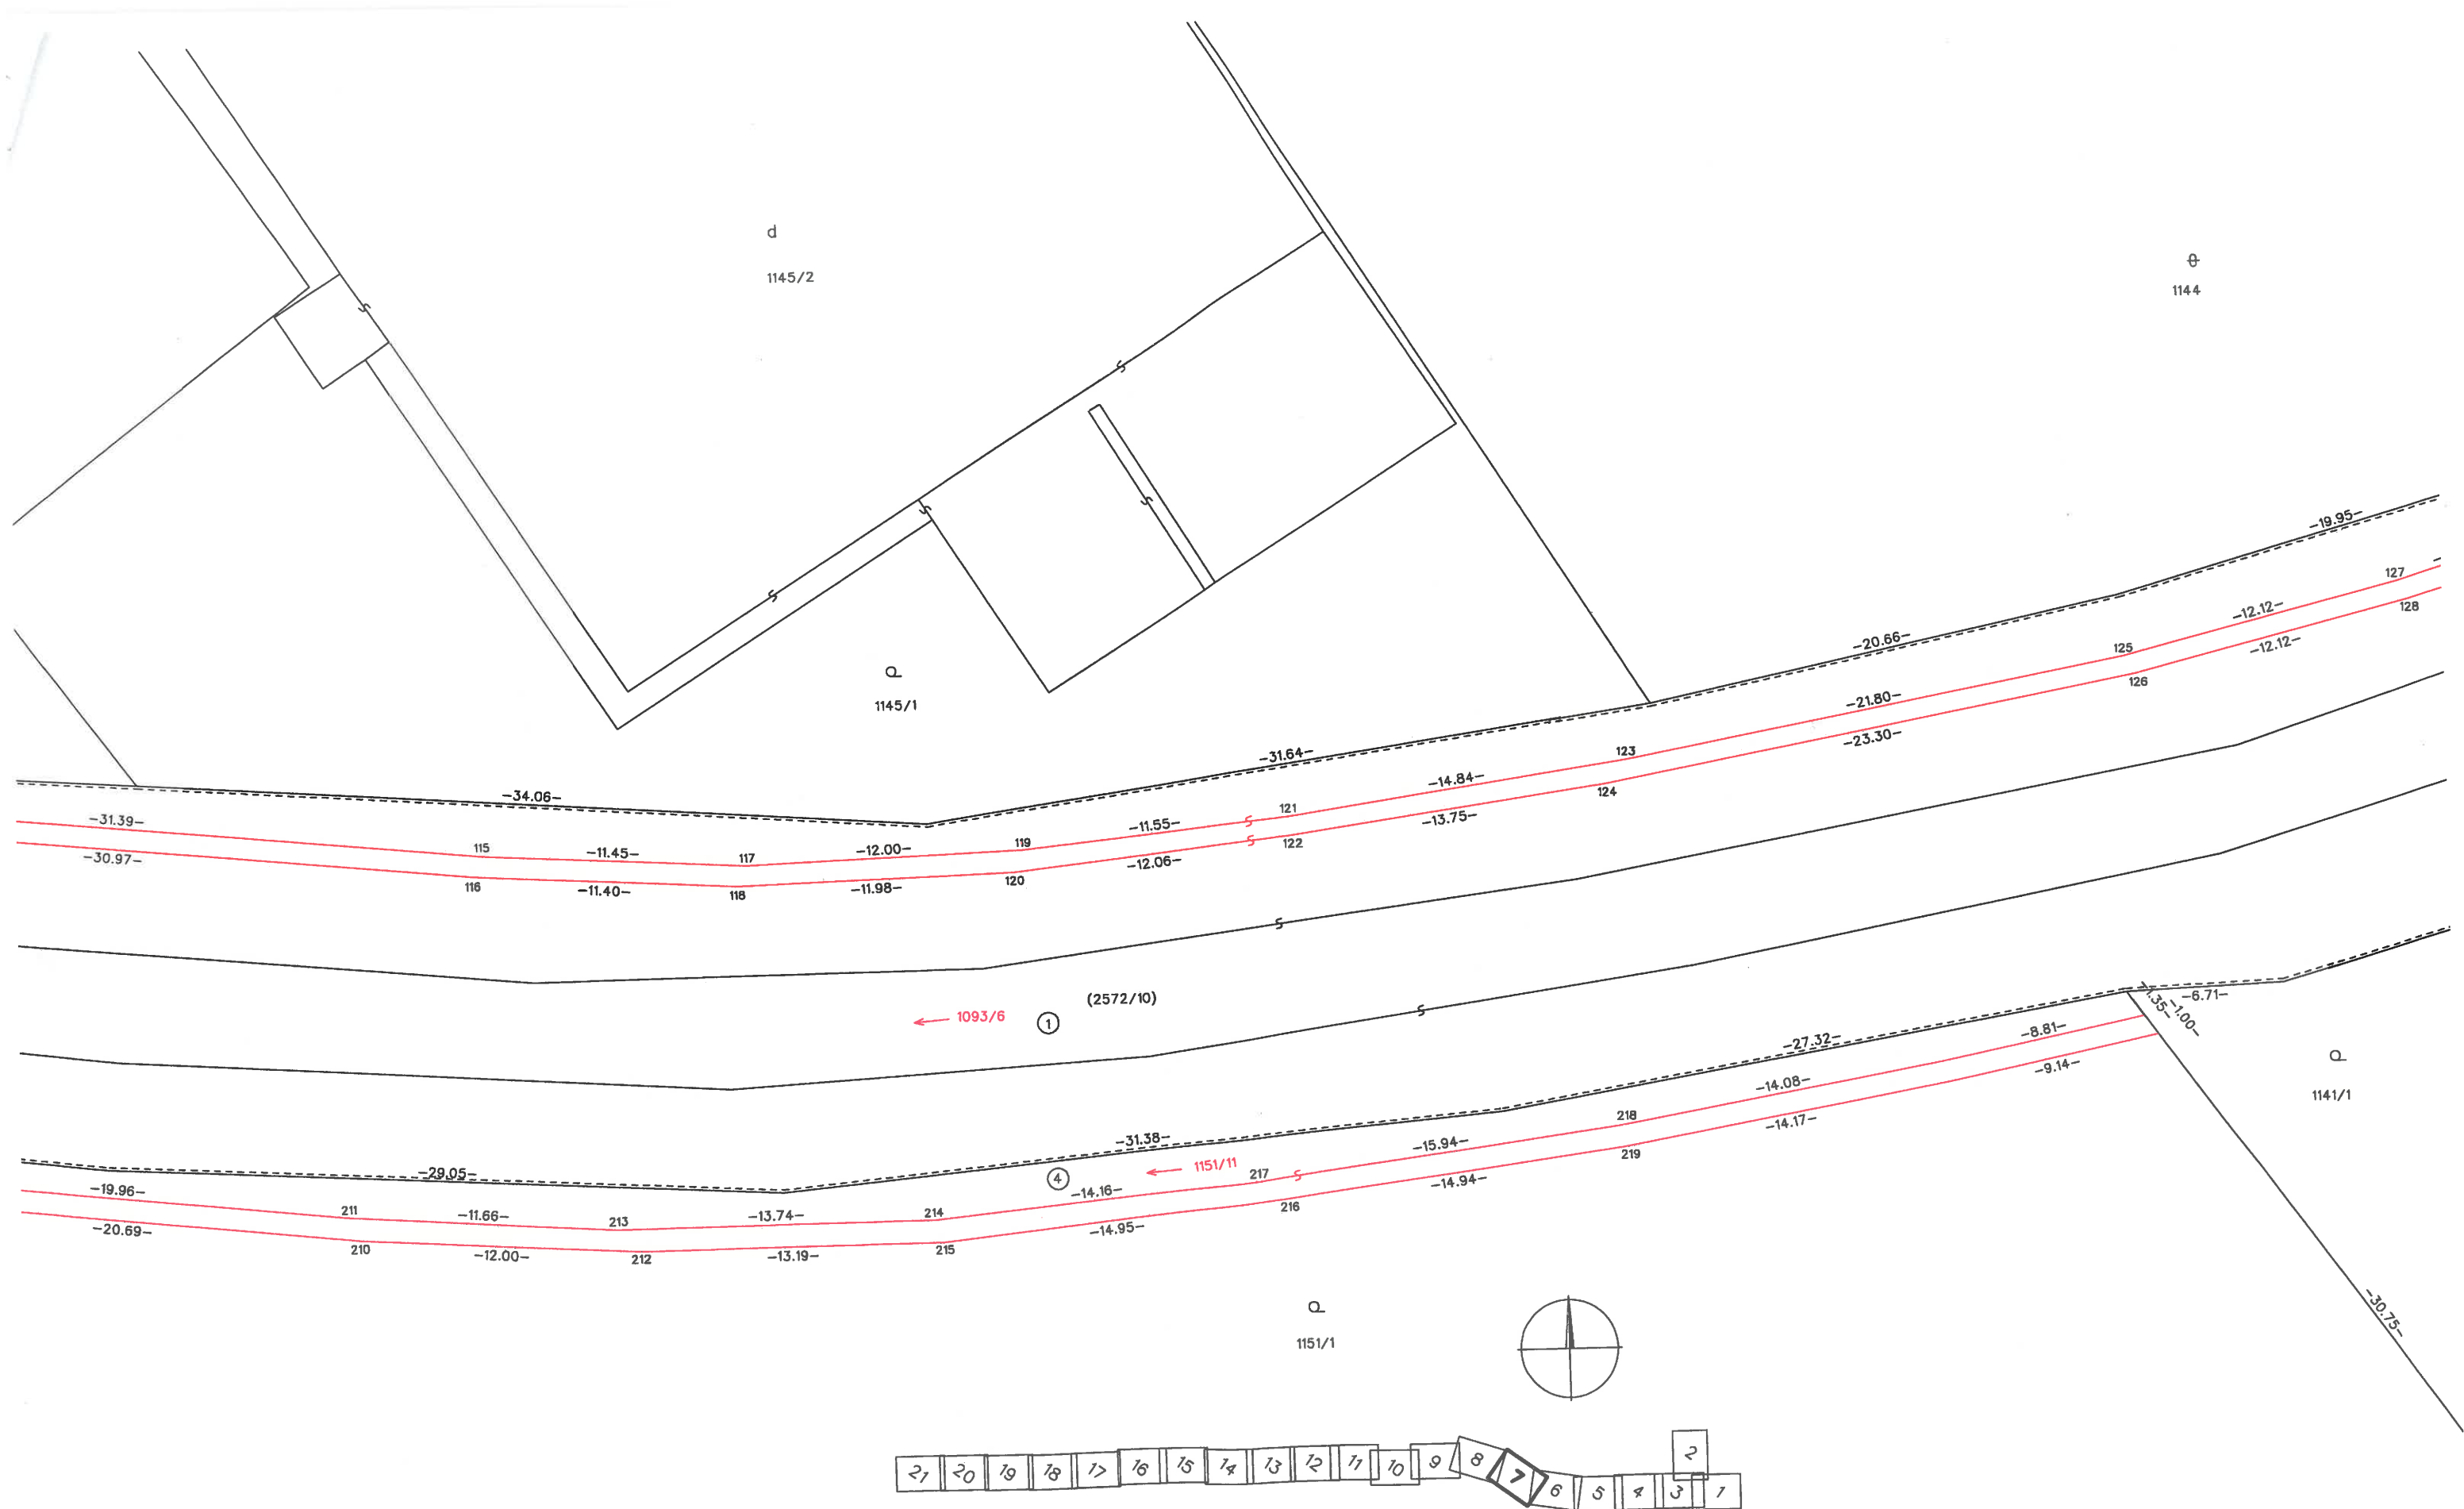

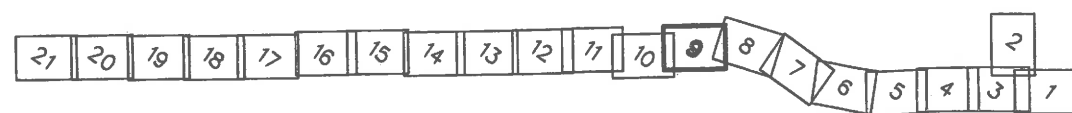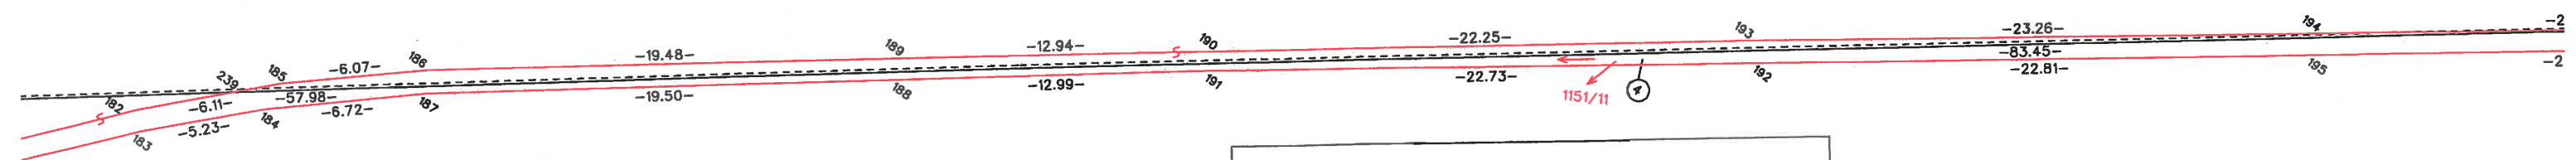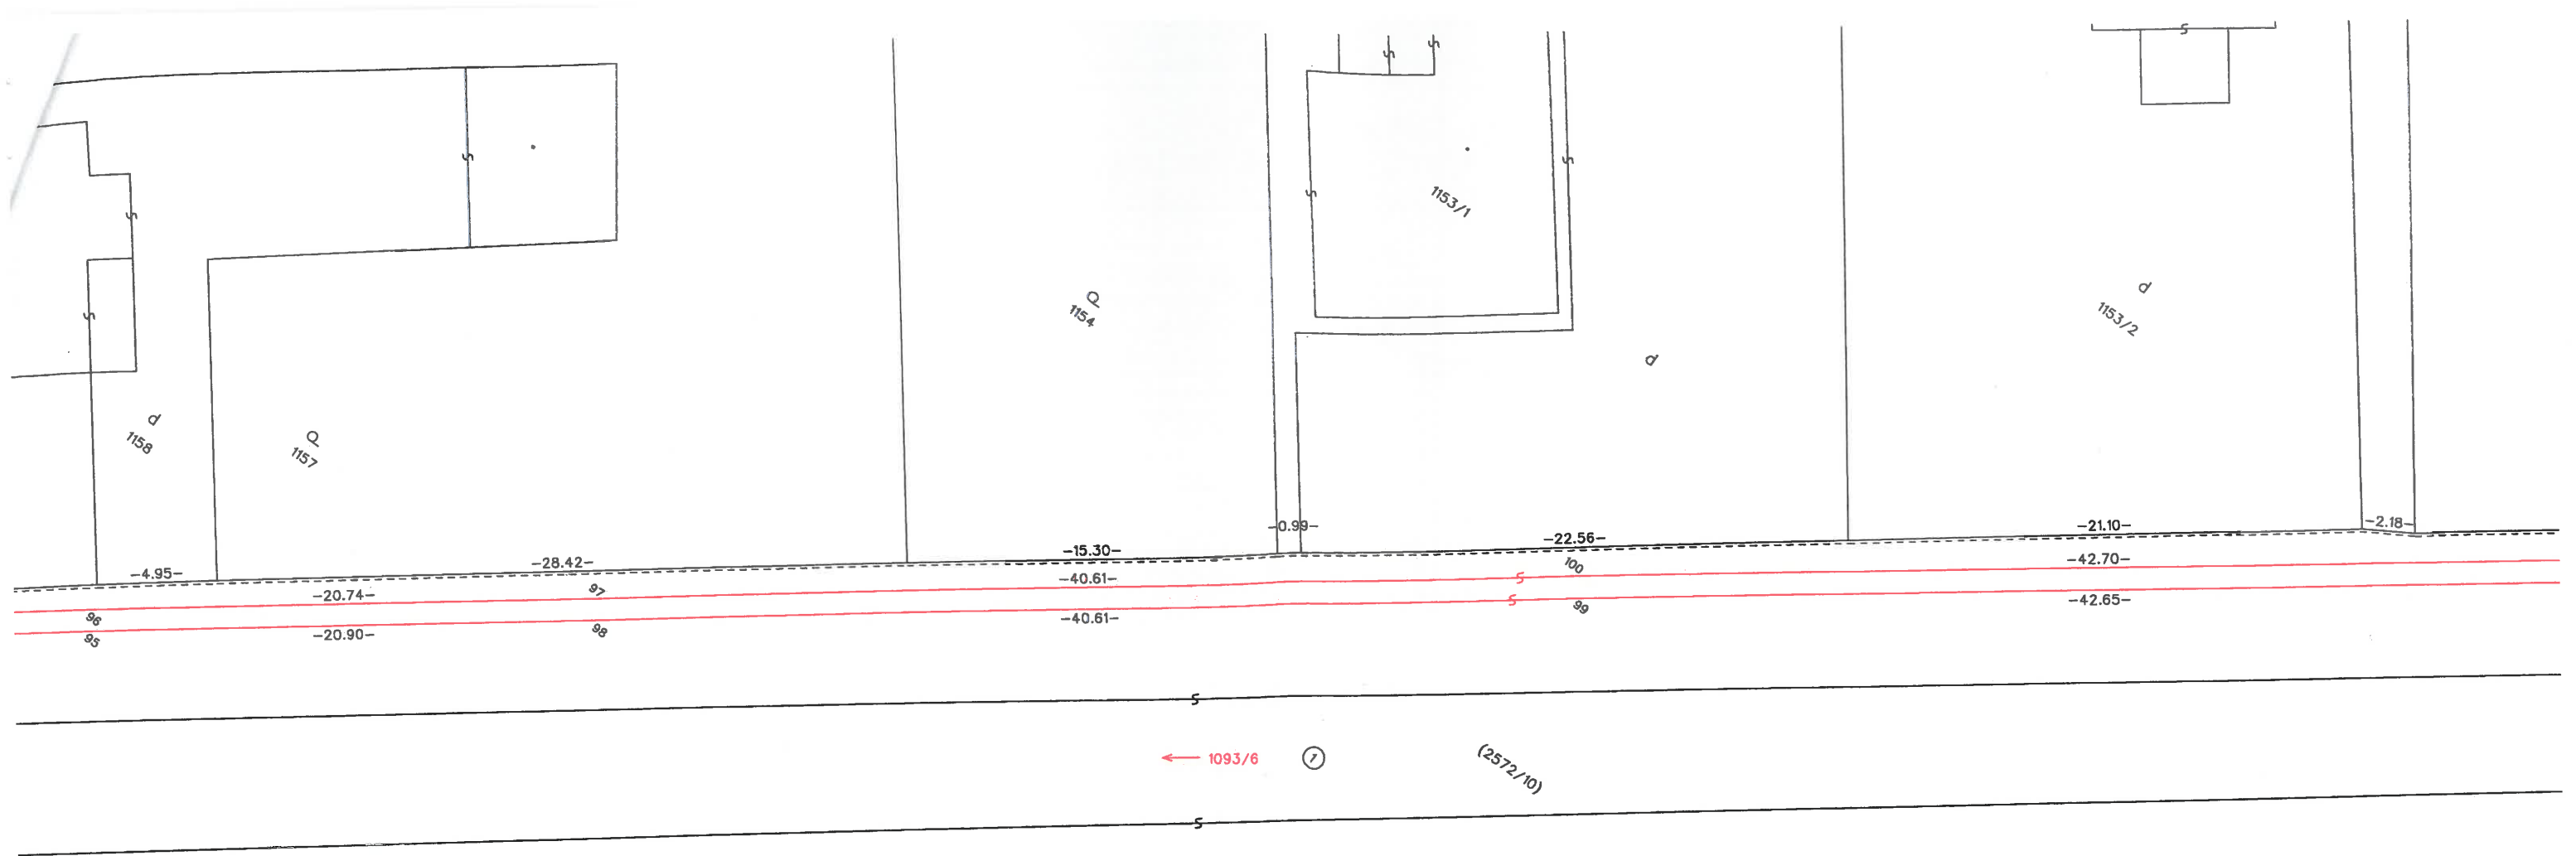



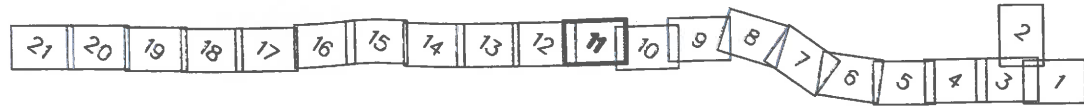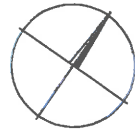


1251/2
1251/3


1251/4
1251/5
1251/6
1251/7
1251/8
1251/9
1251/10
1251/11
1251/12
1251/13
1251/14
1251/15
1251/16
1251/17
1251/18
1251/19
1251/20
1251/21
1251/22
1251/23
1251/24
1251/25
1251/26
1251/27
1251/28
1251/29
1251/30


1251/31
1251/32




d
1251/71




1093/6
① (2572/10)



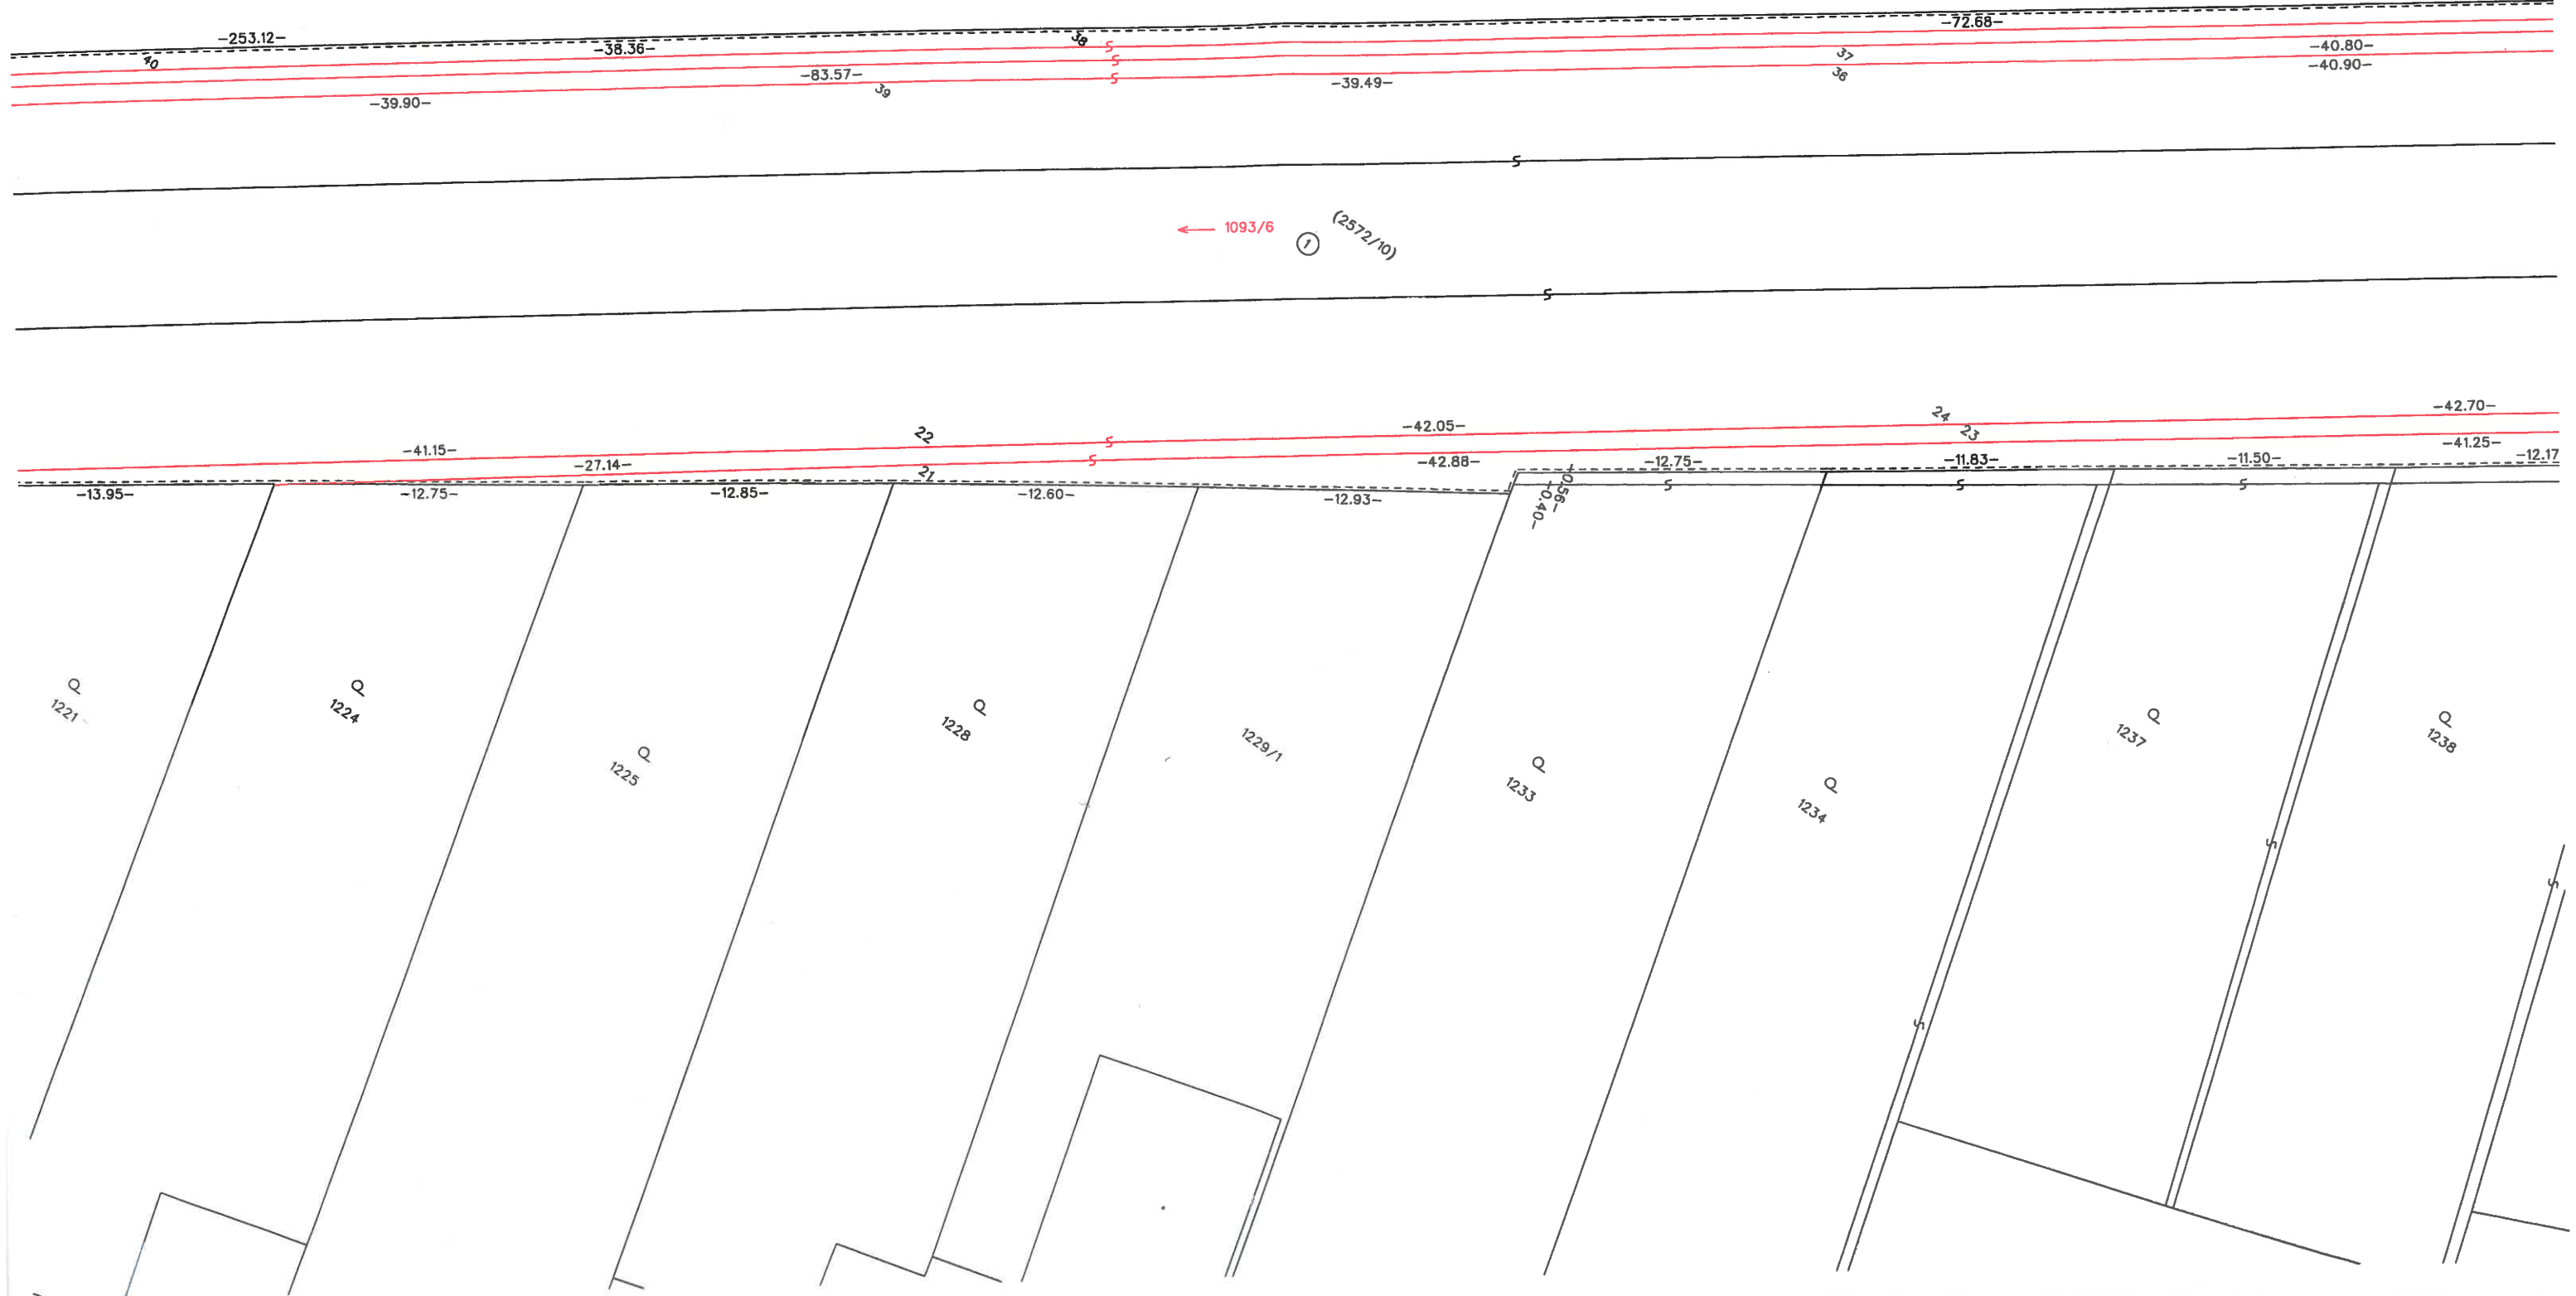





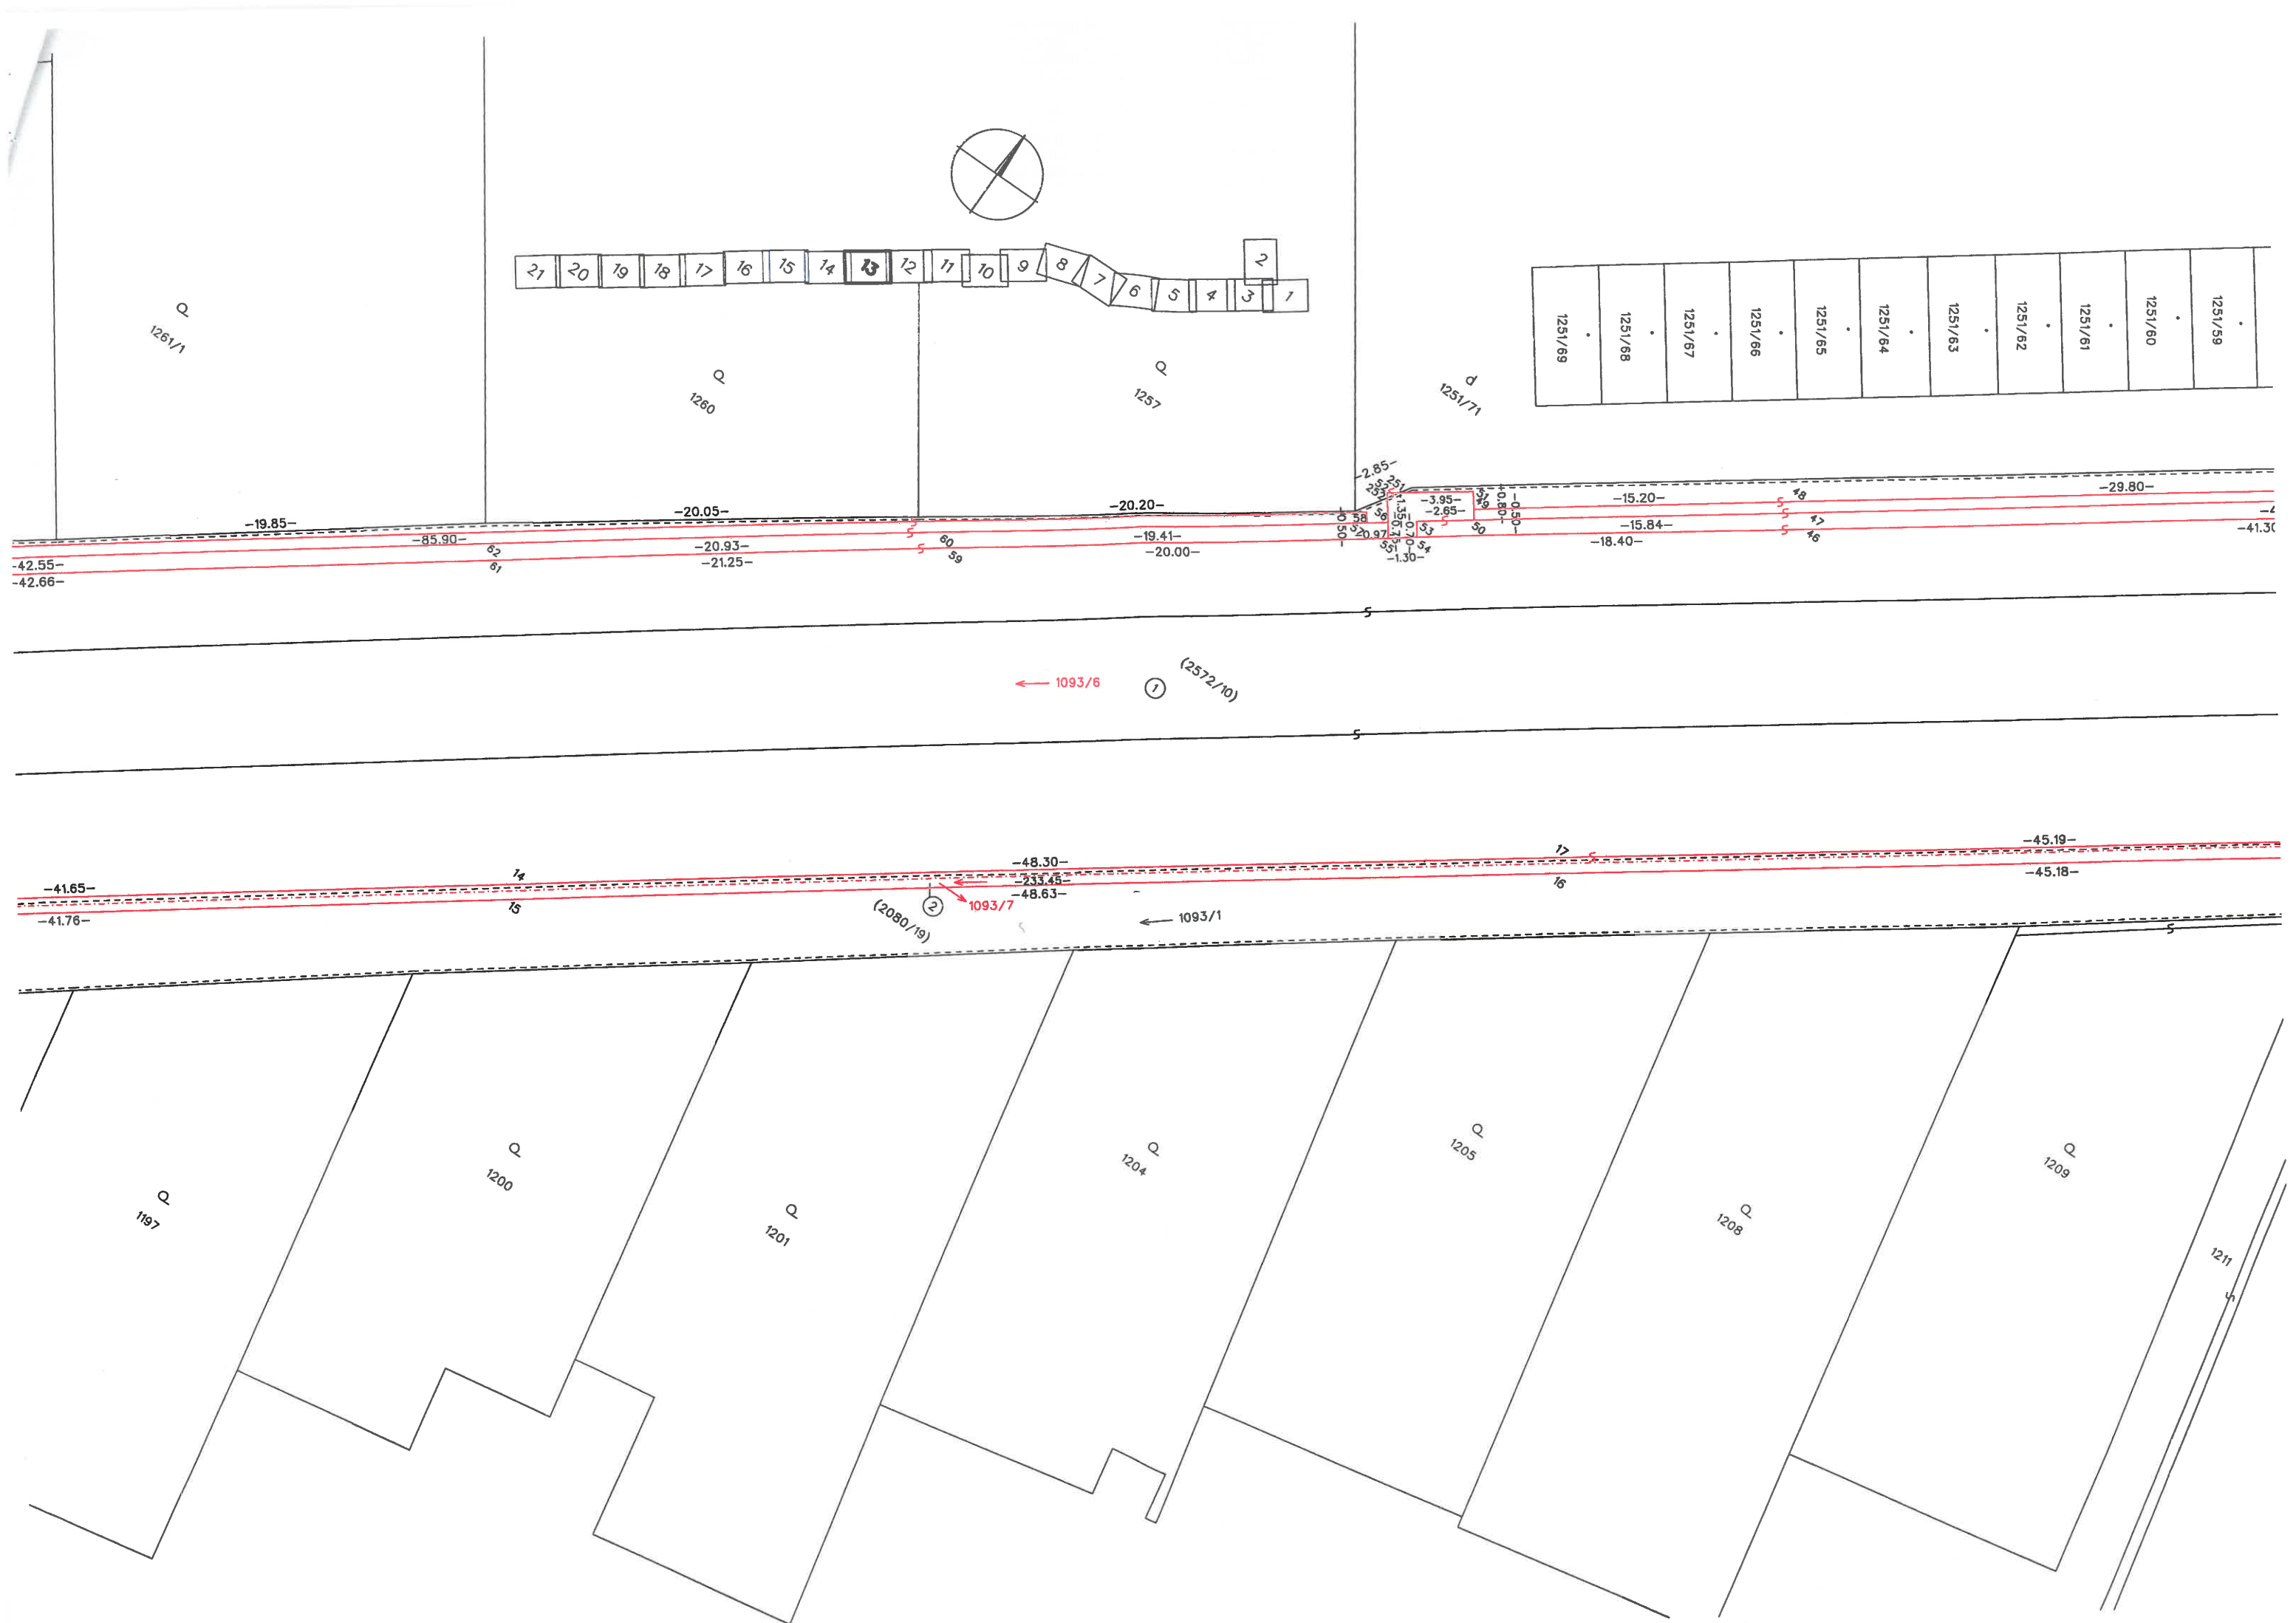


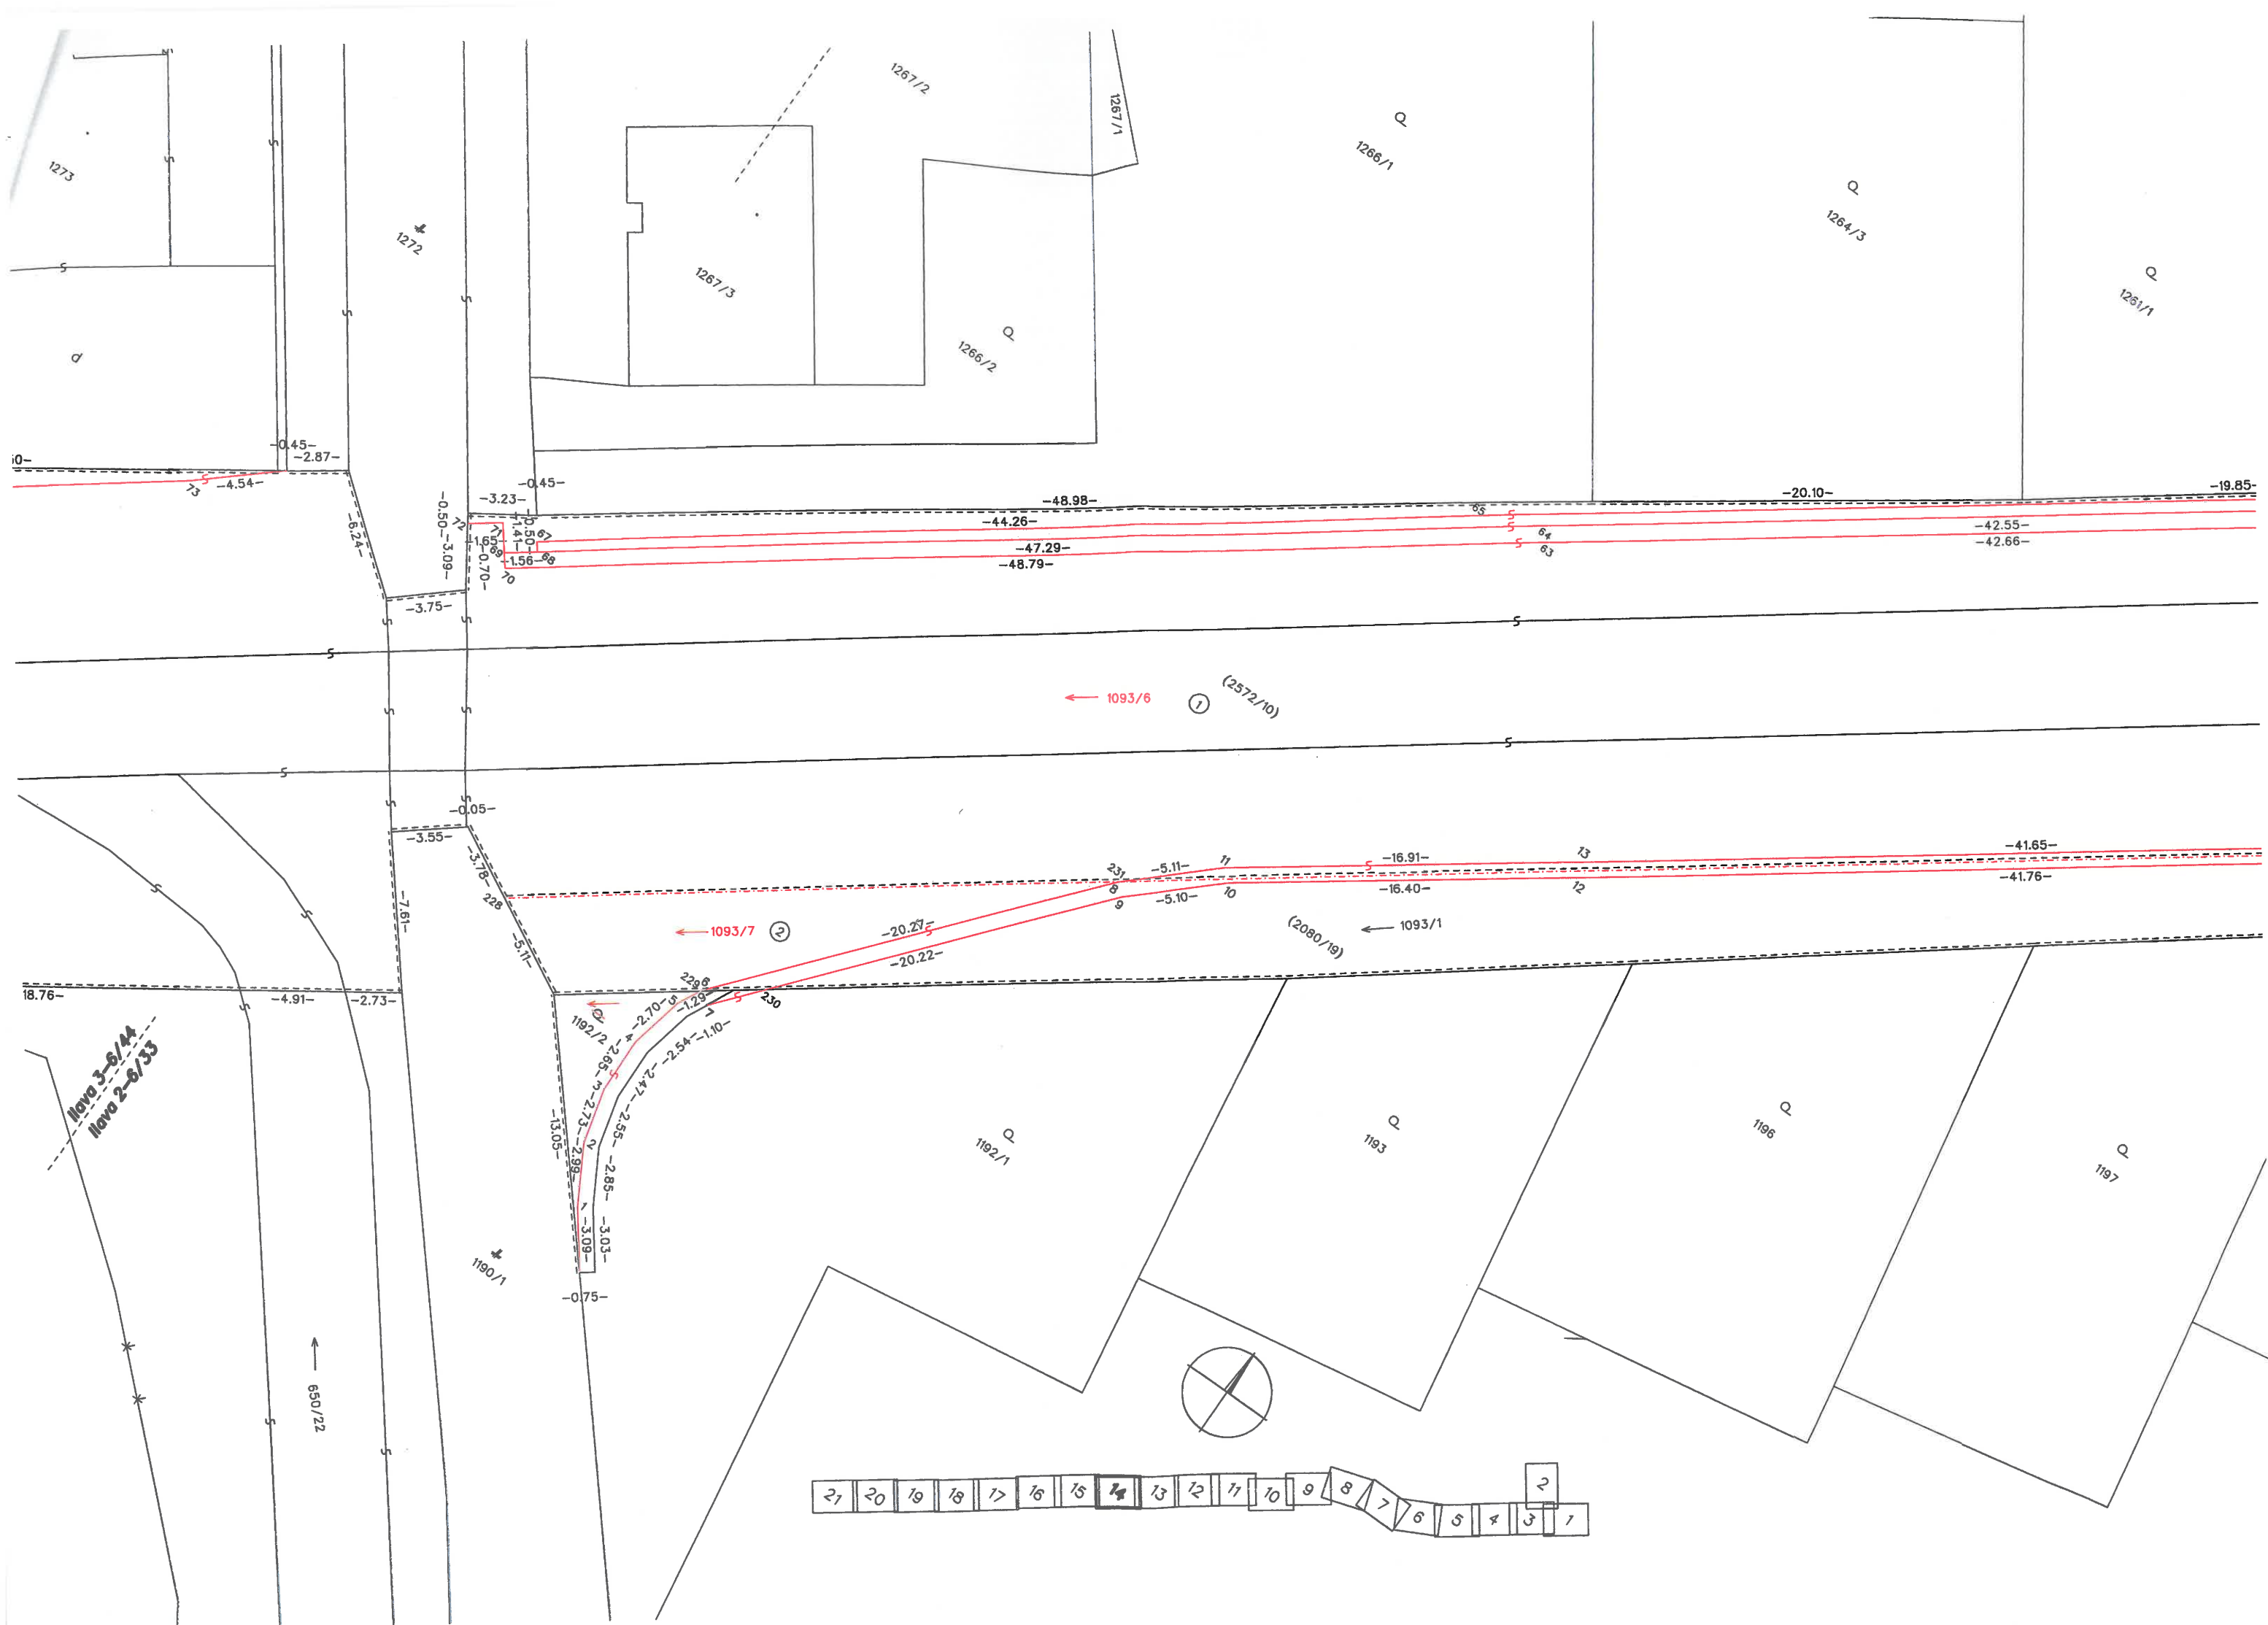


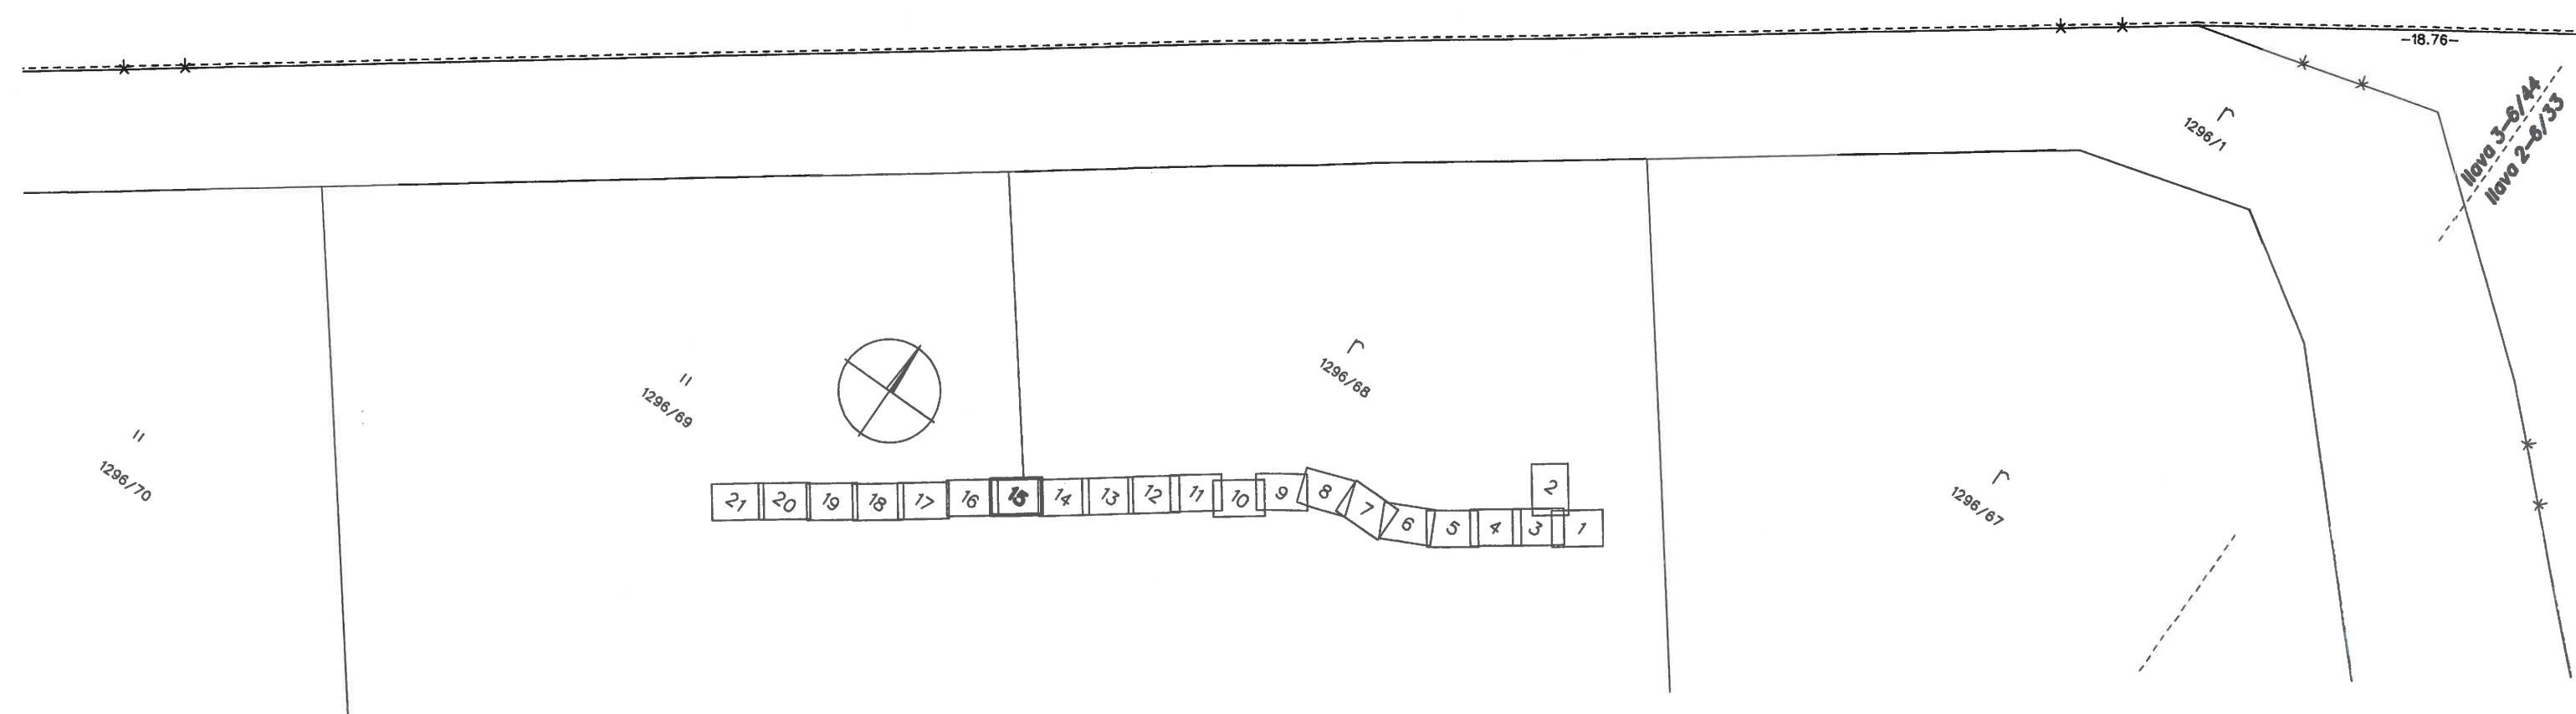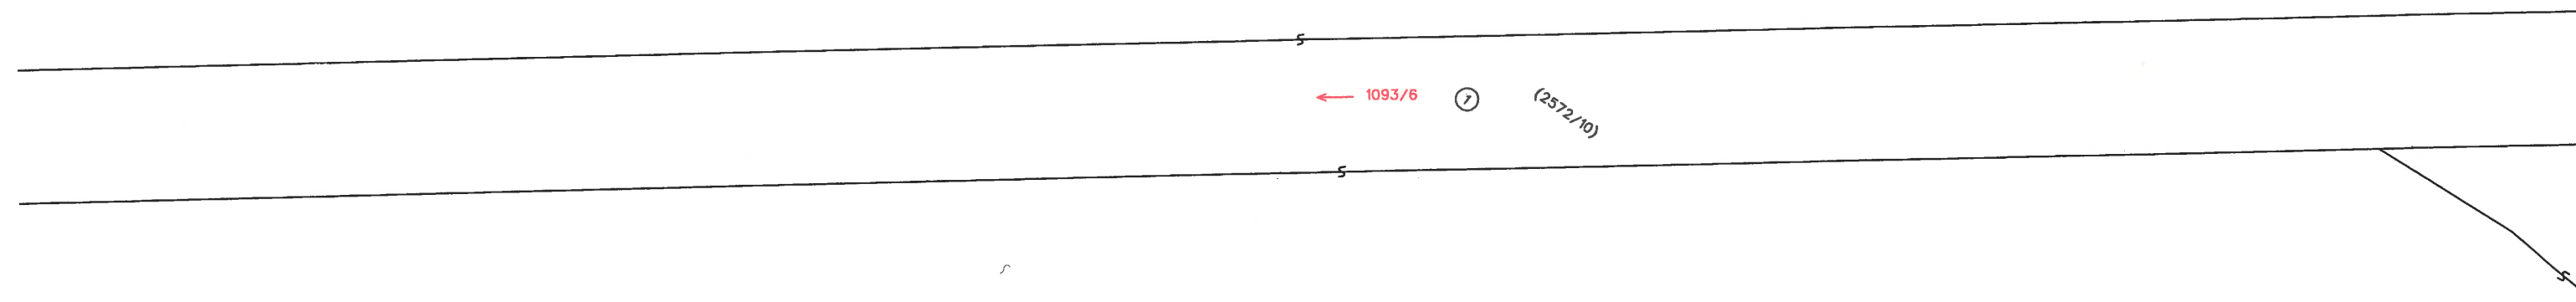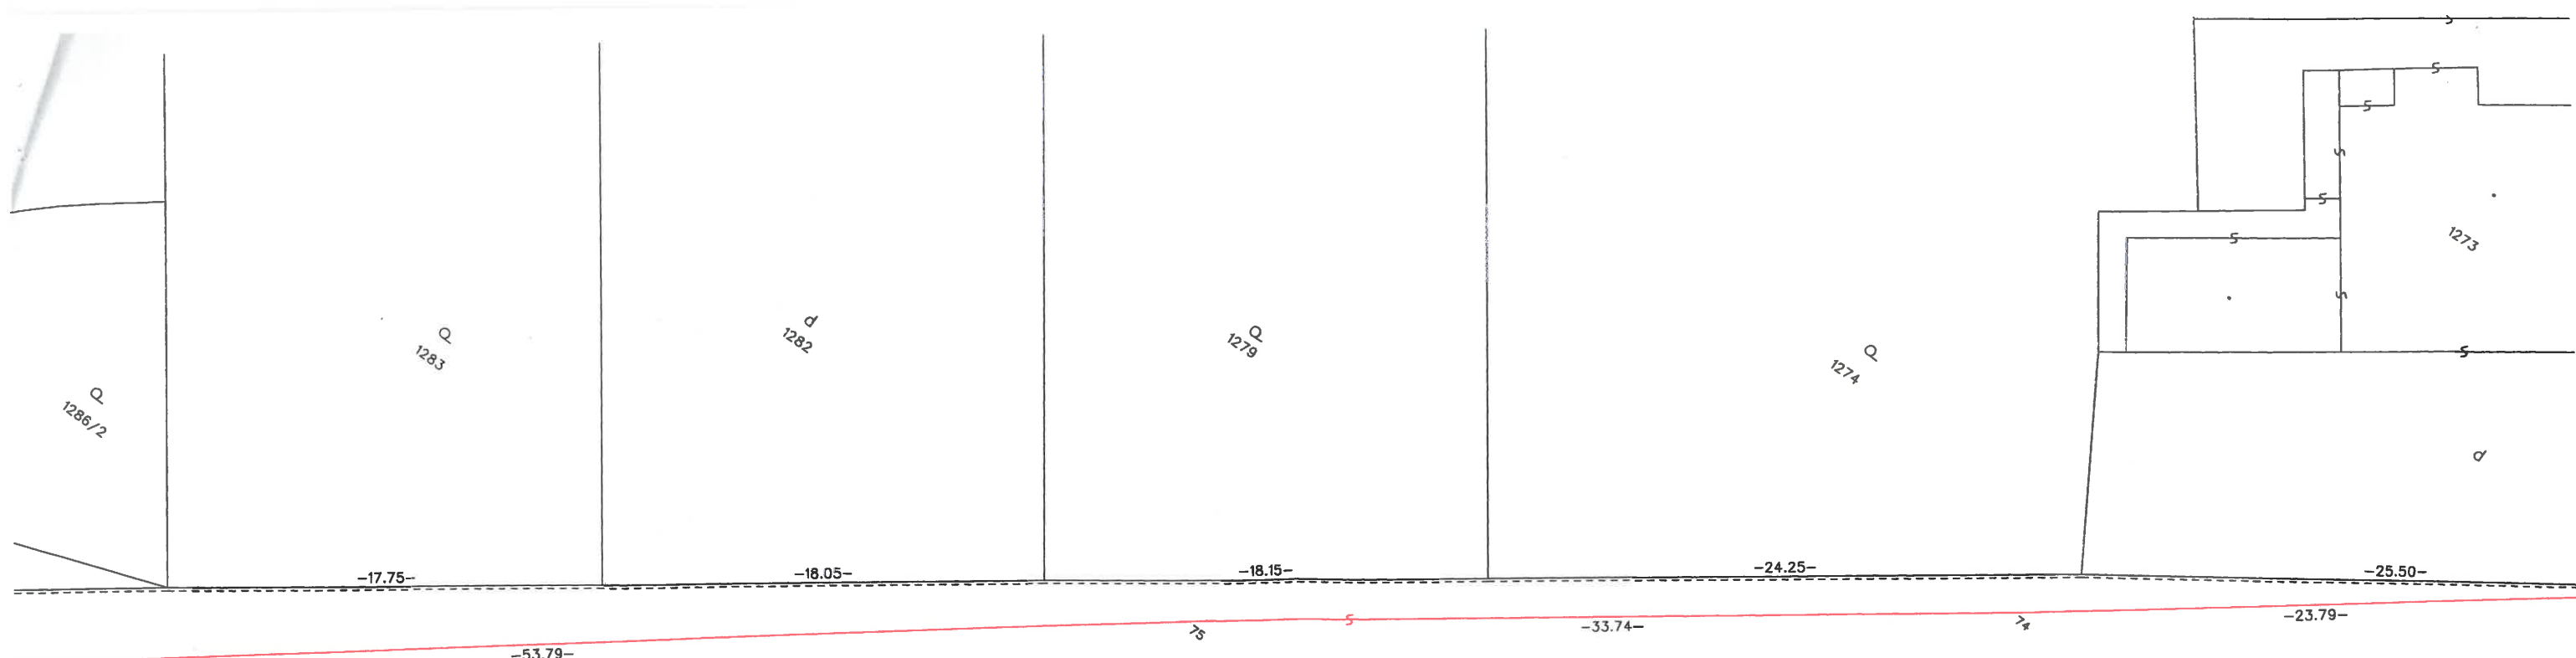

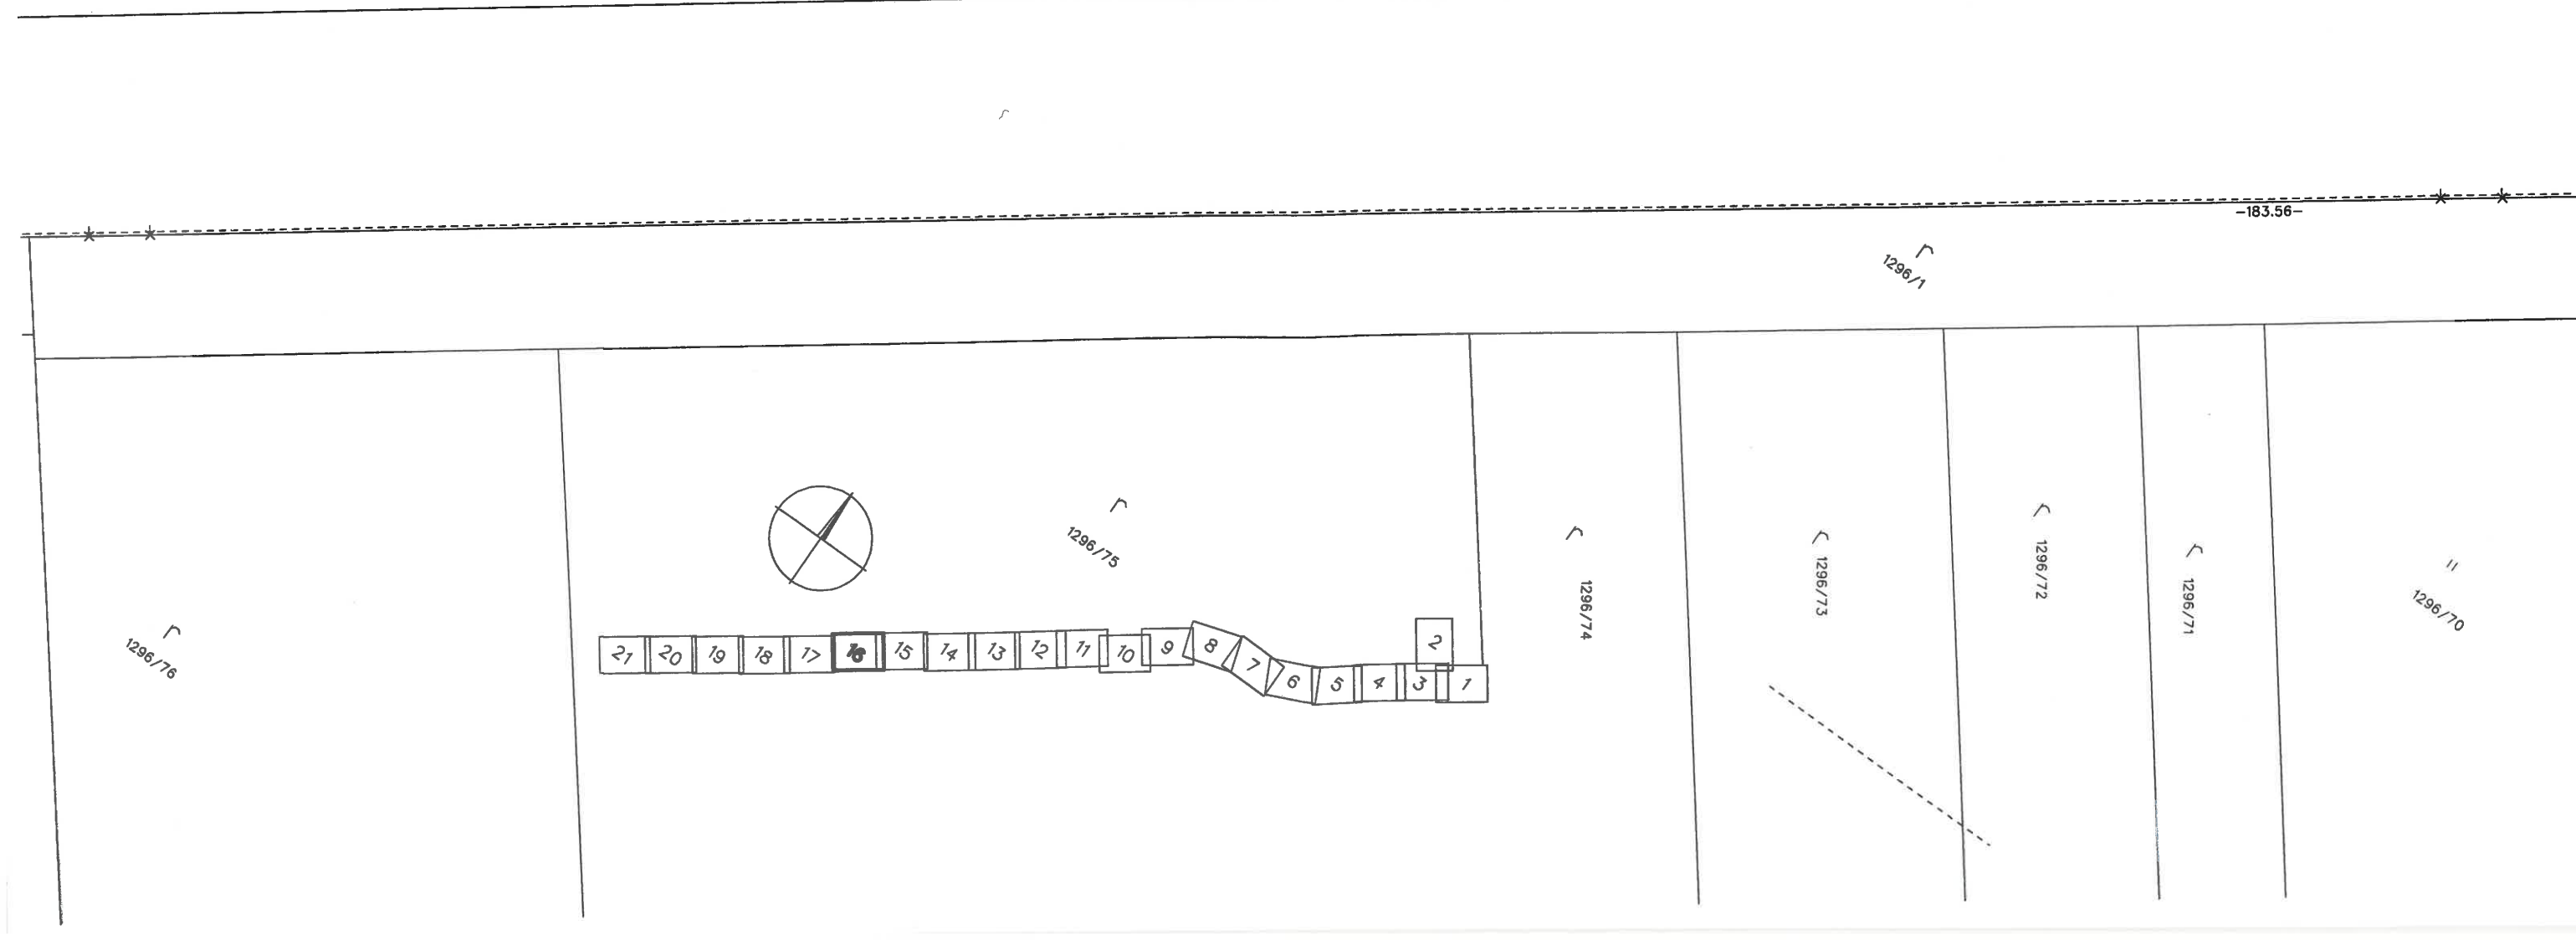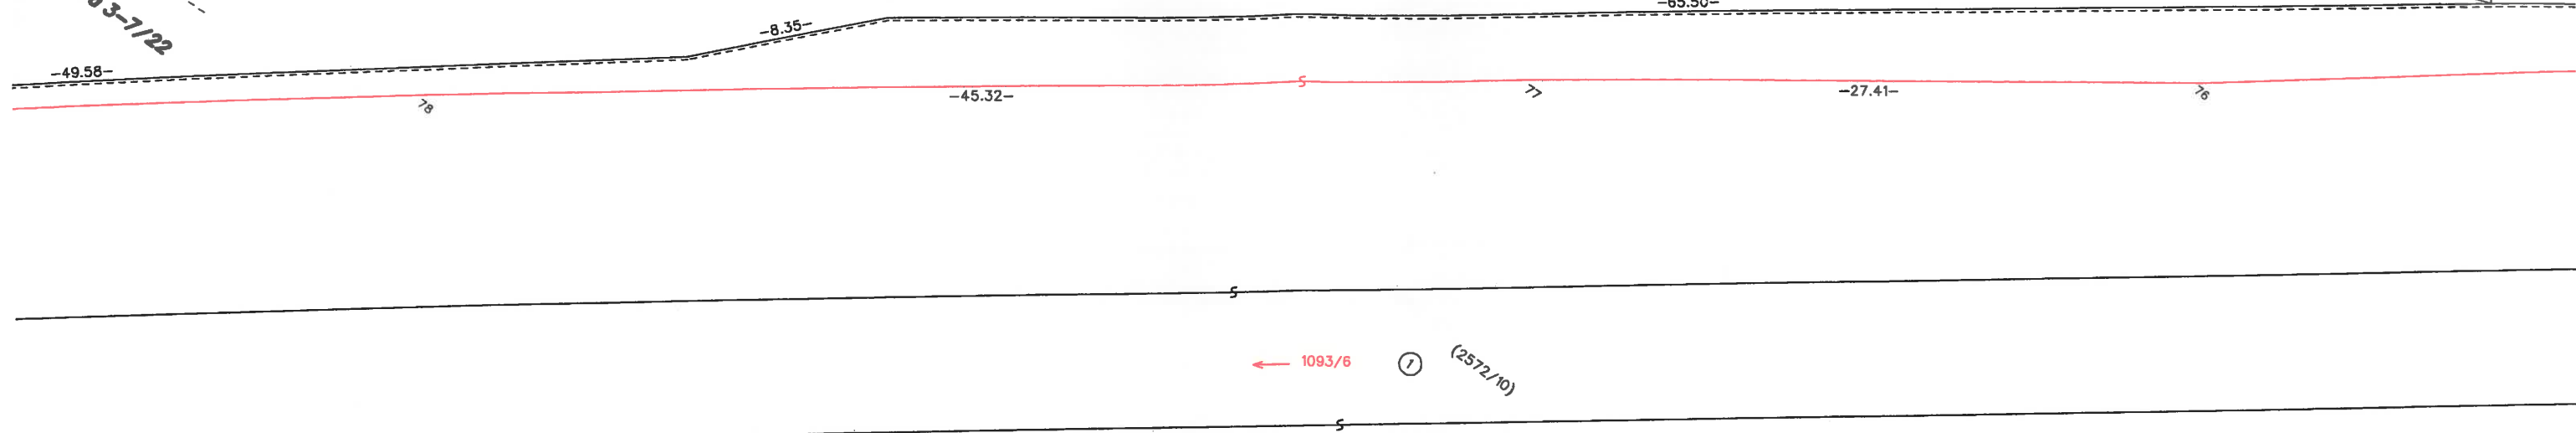
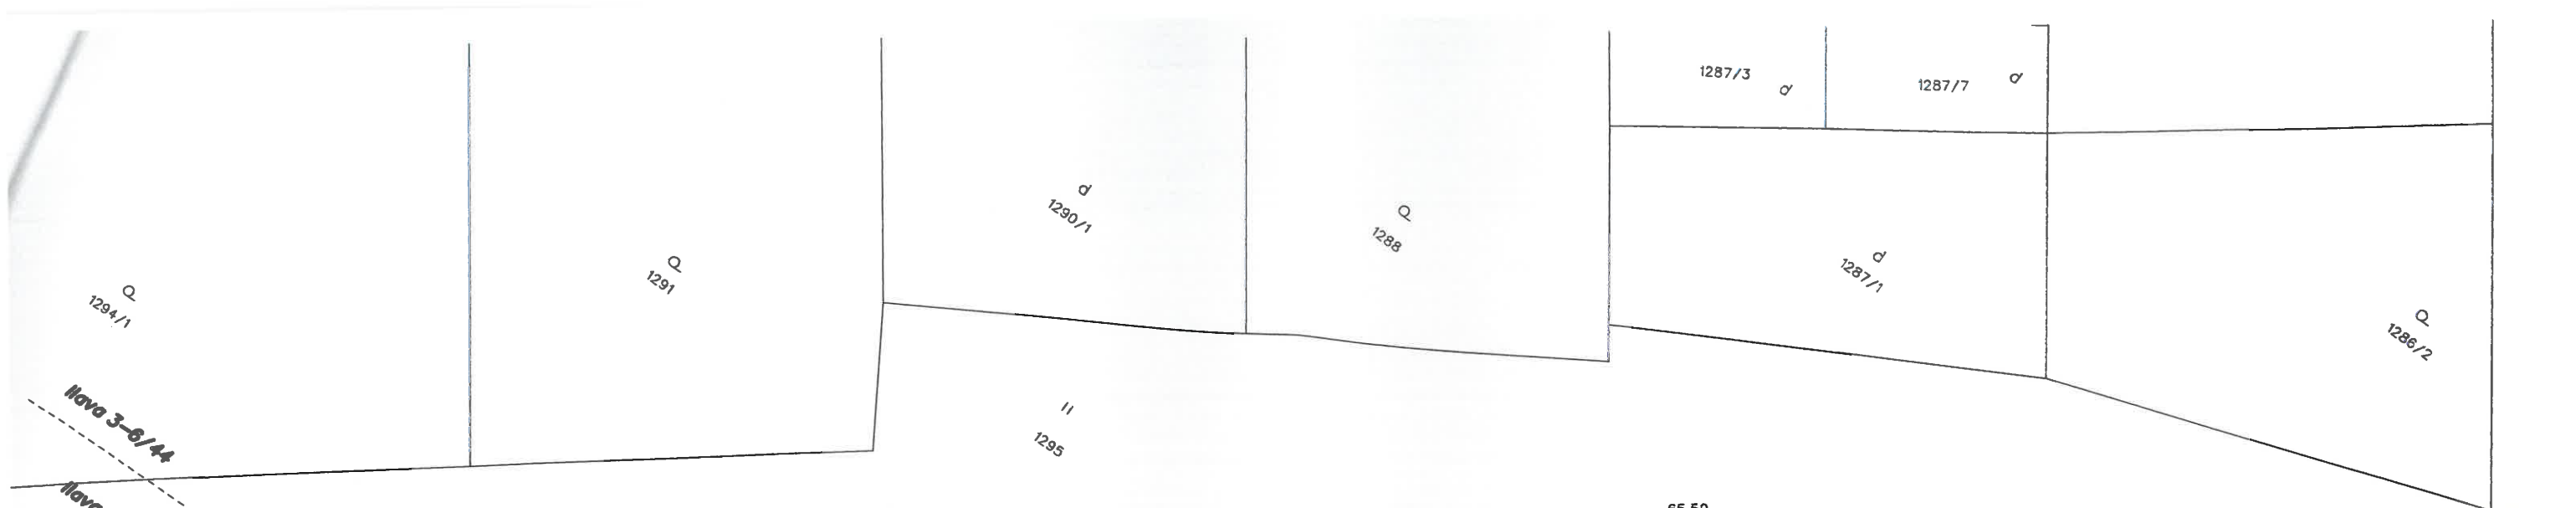


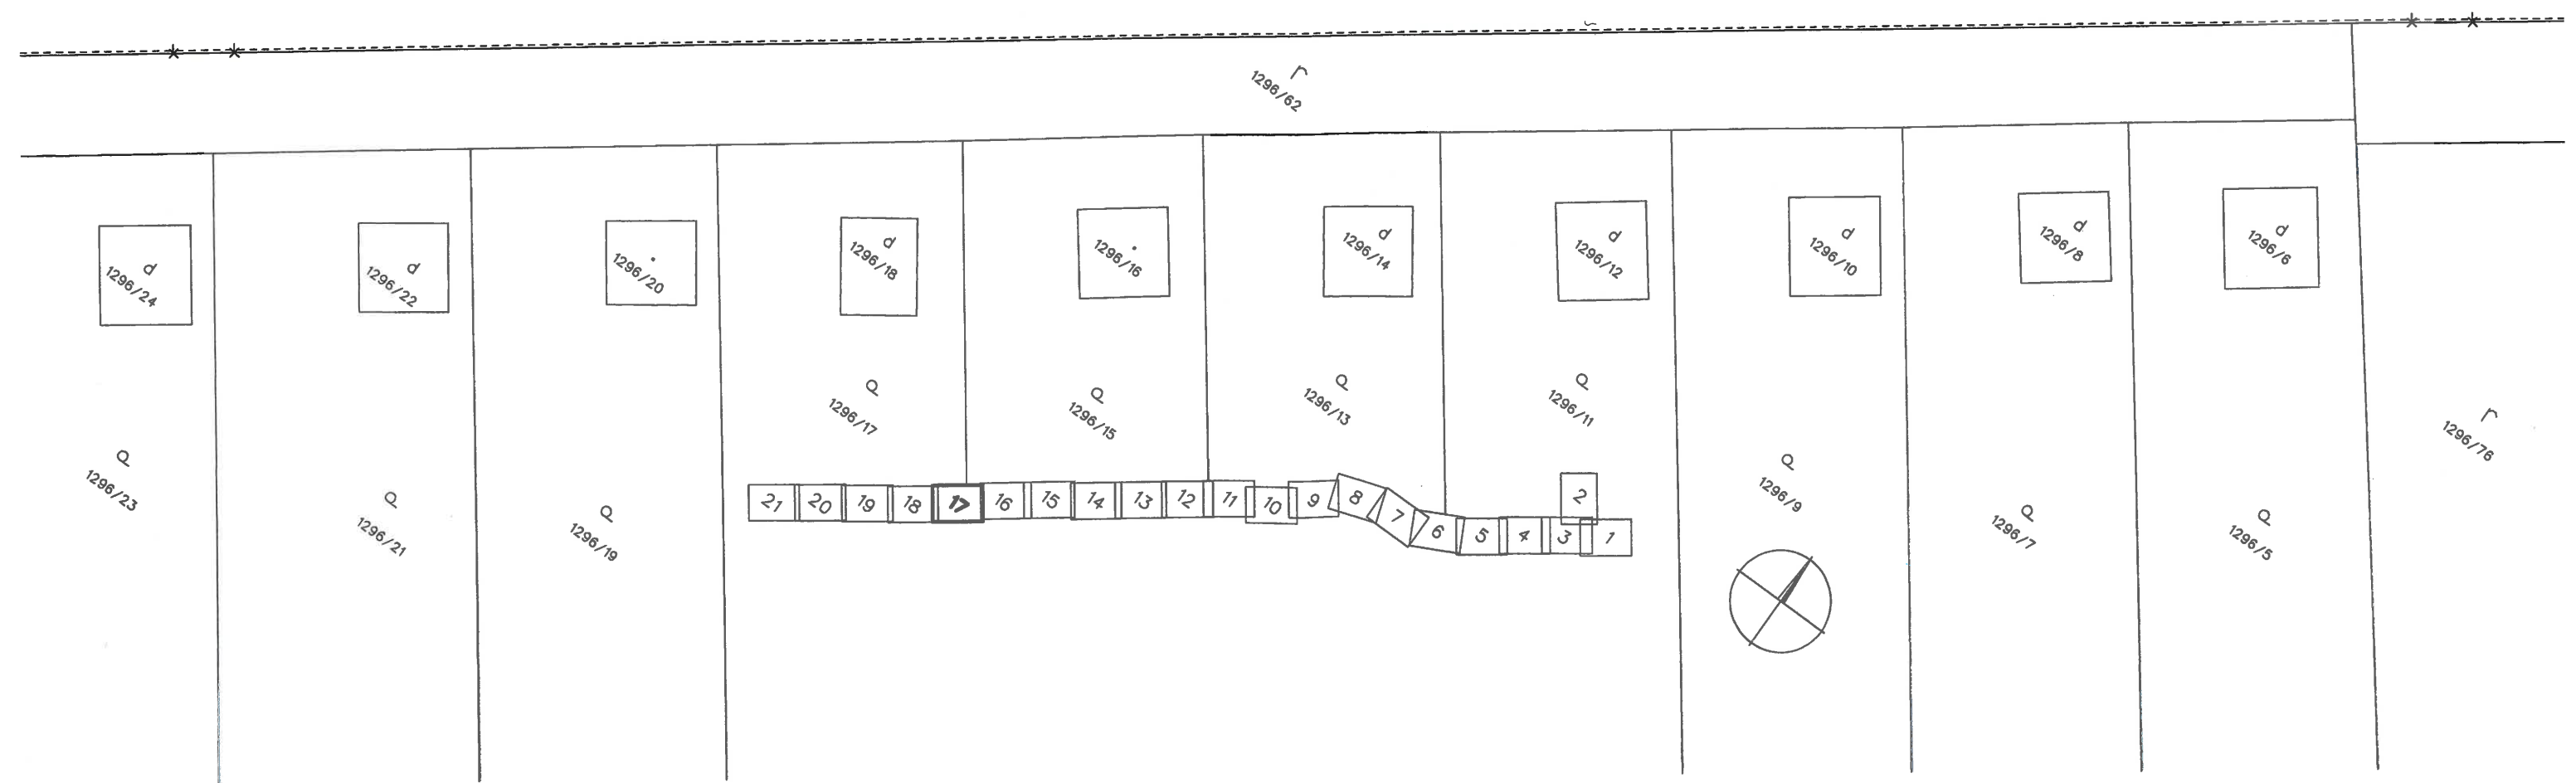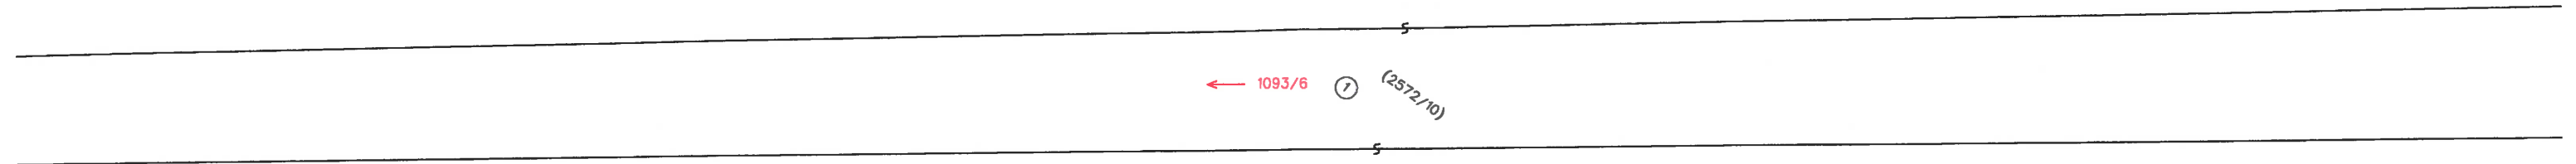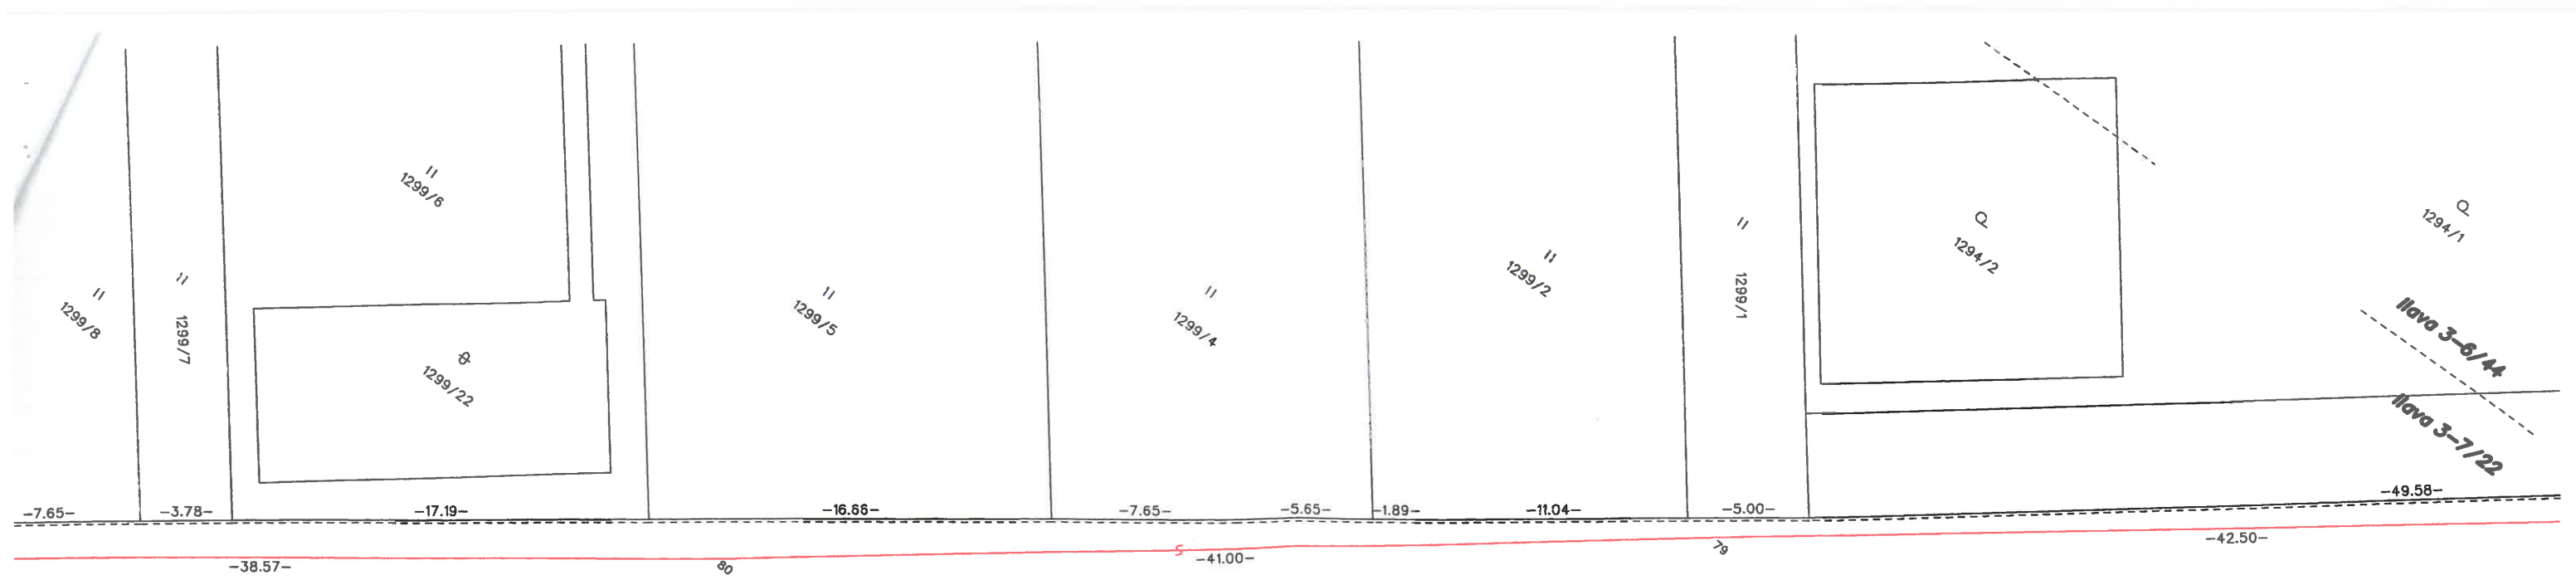

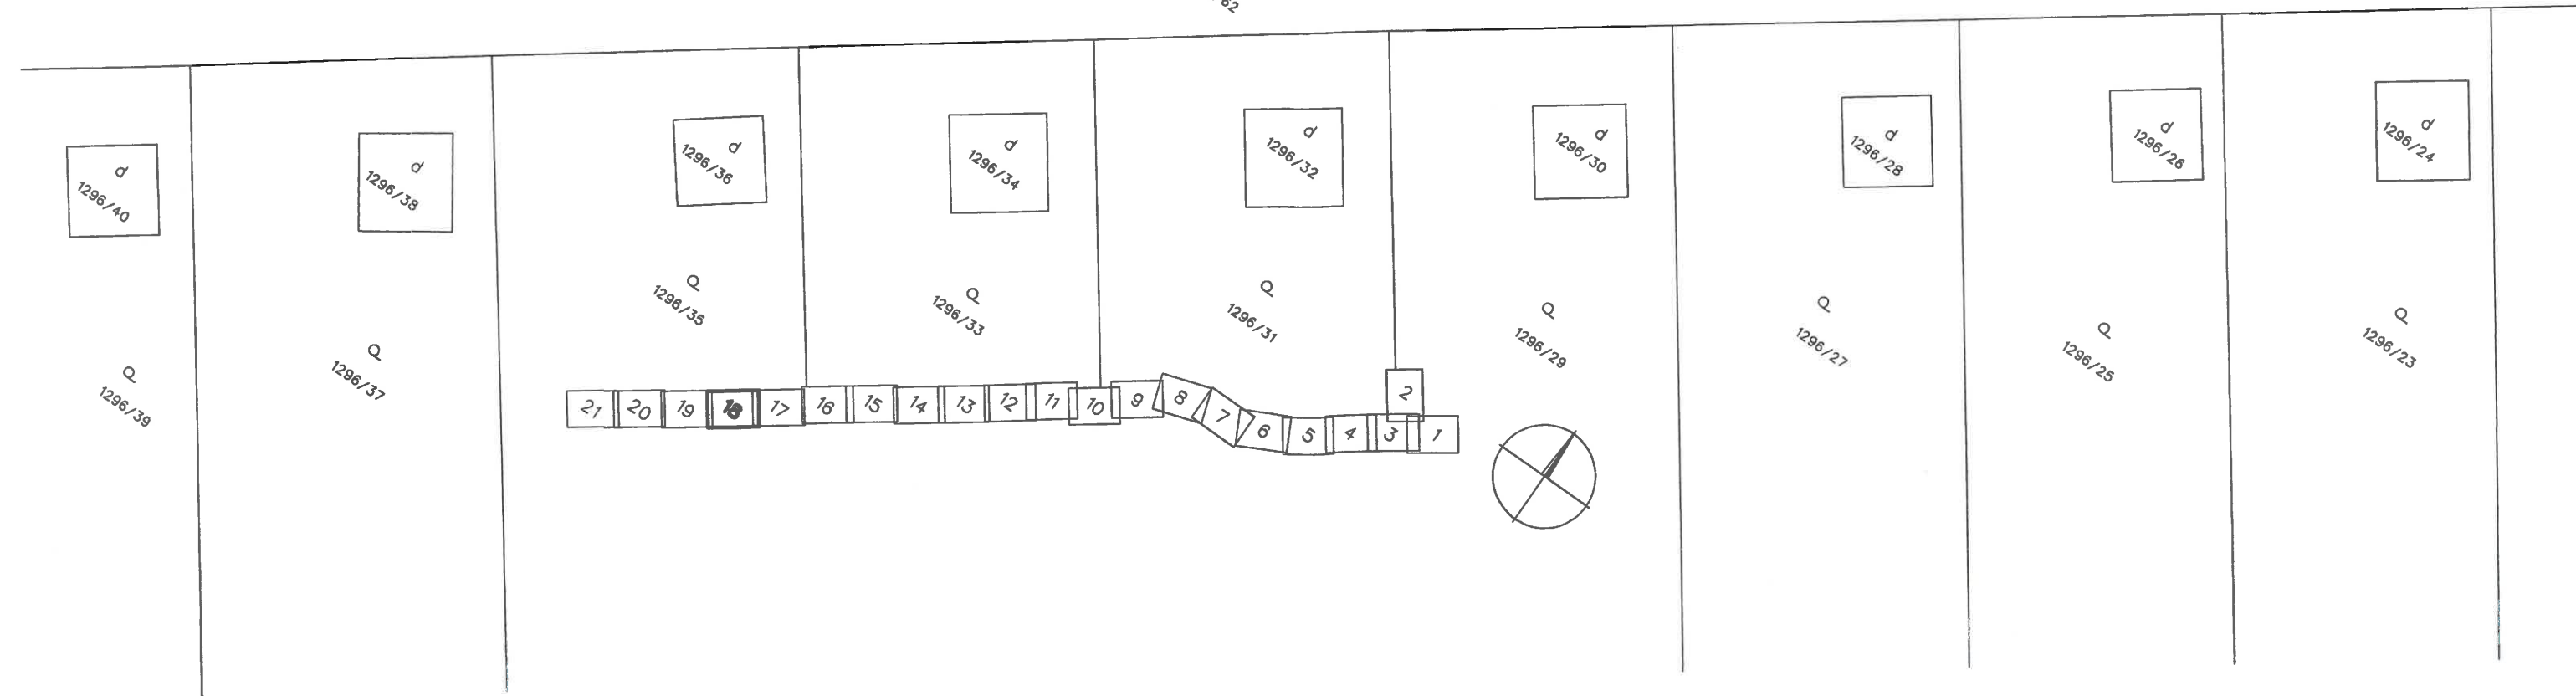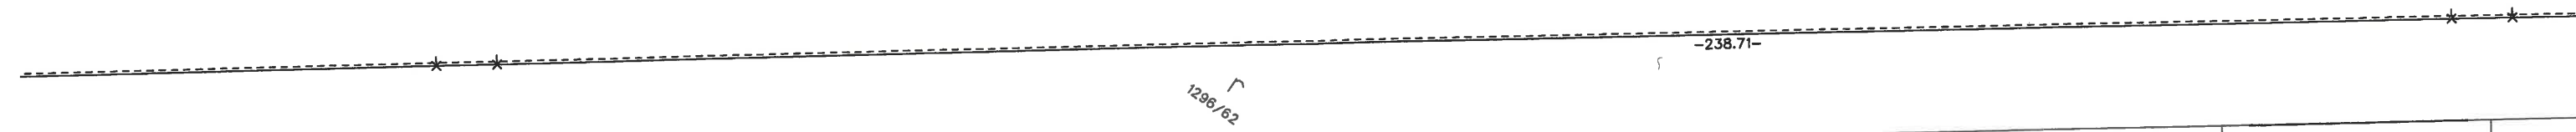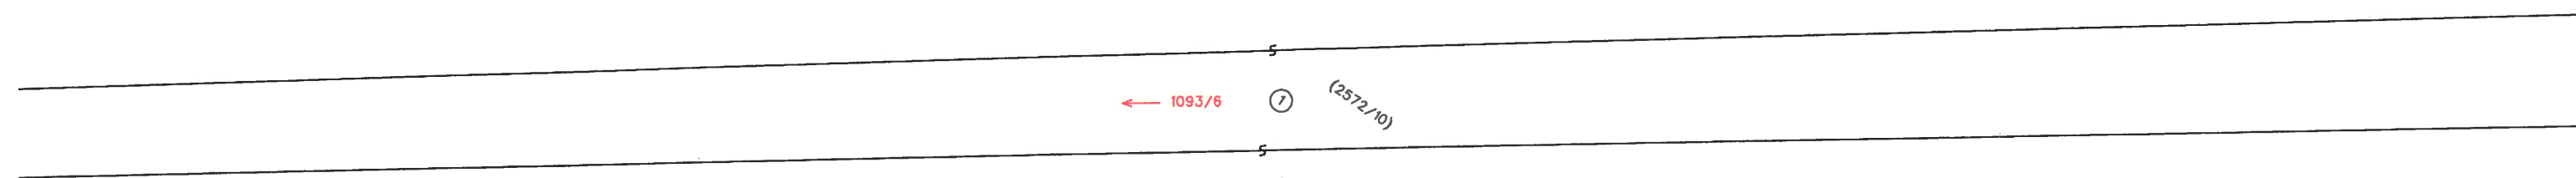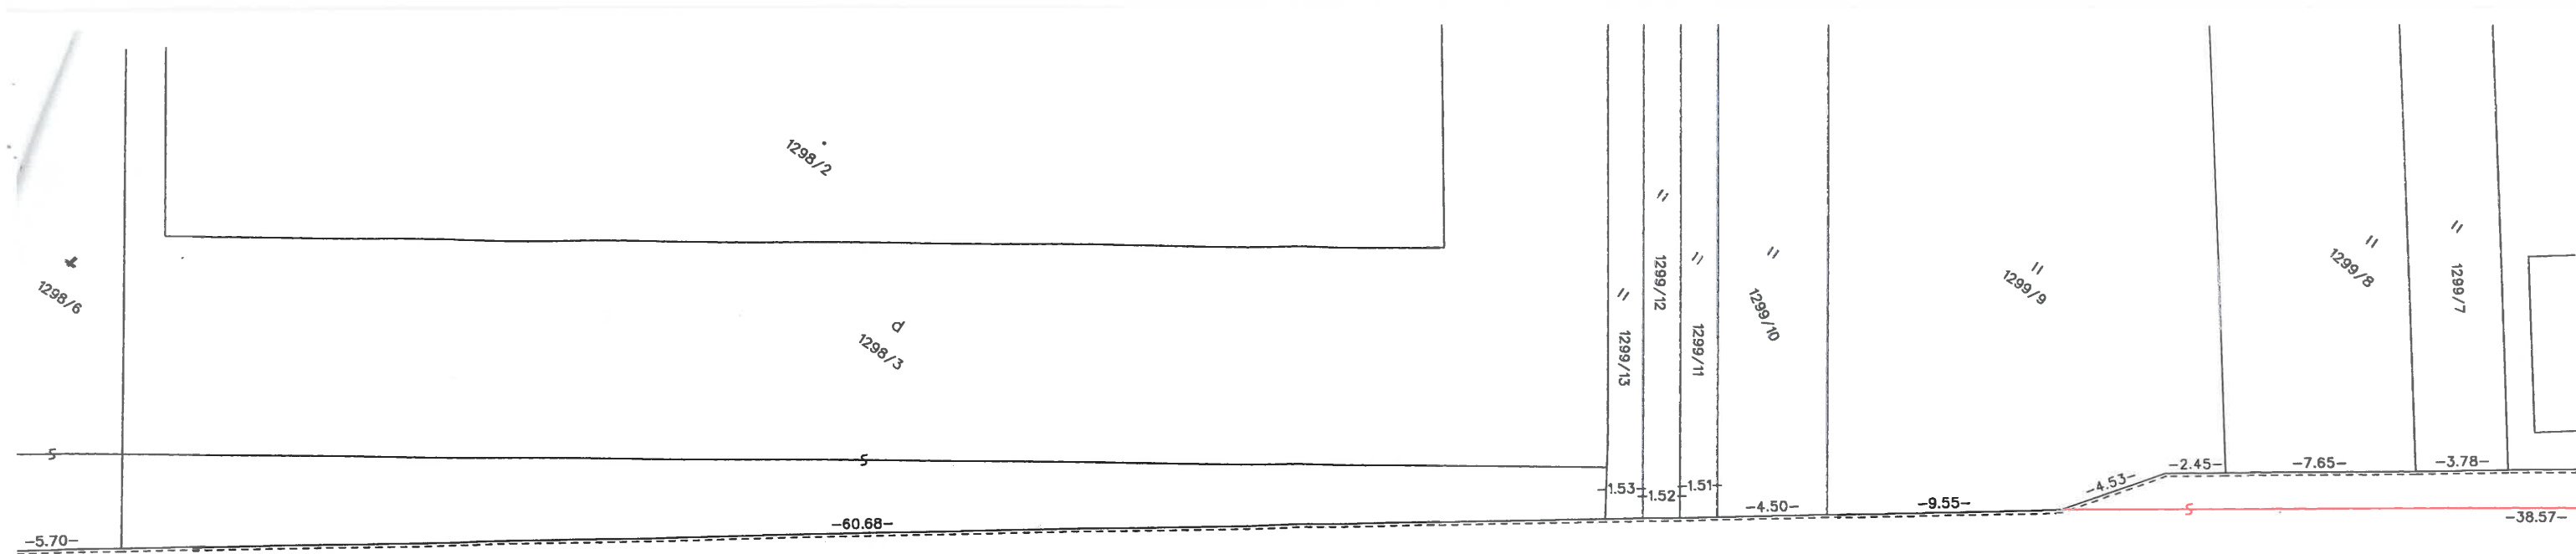

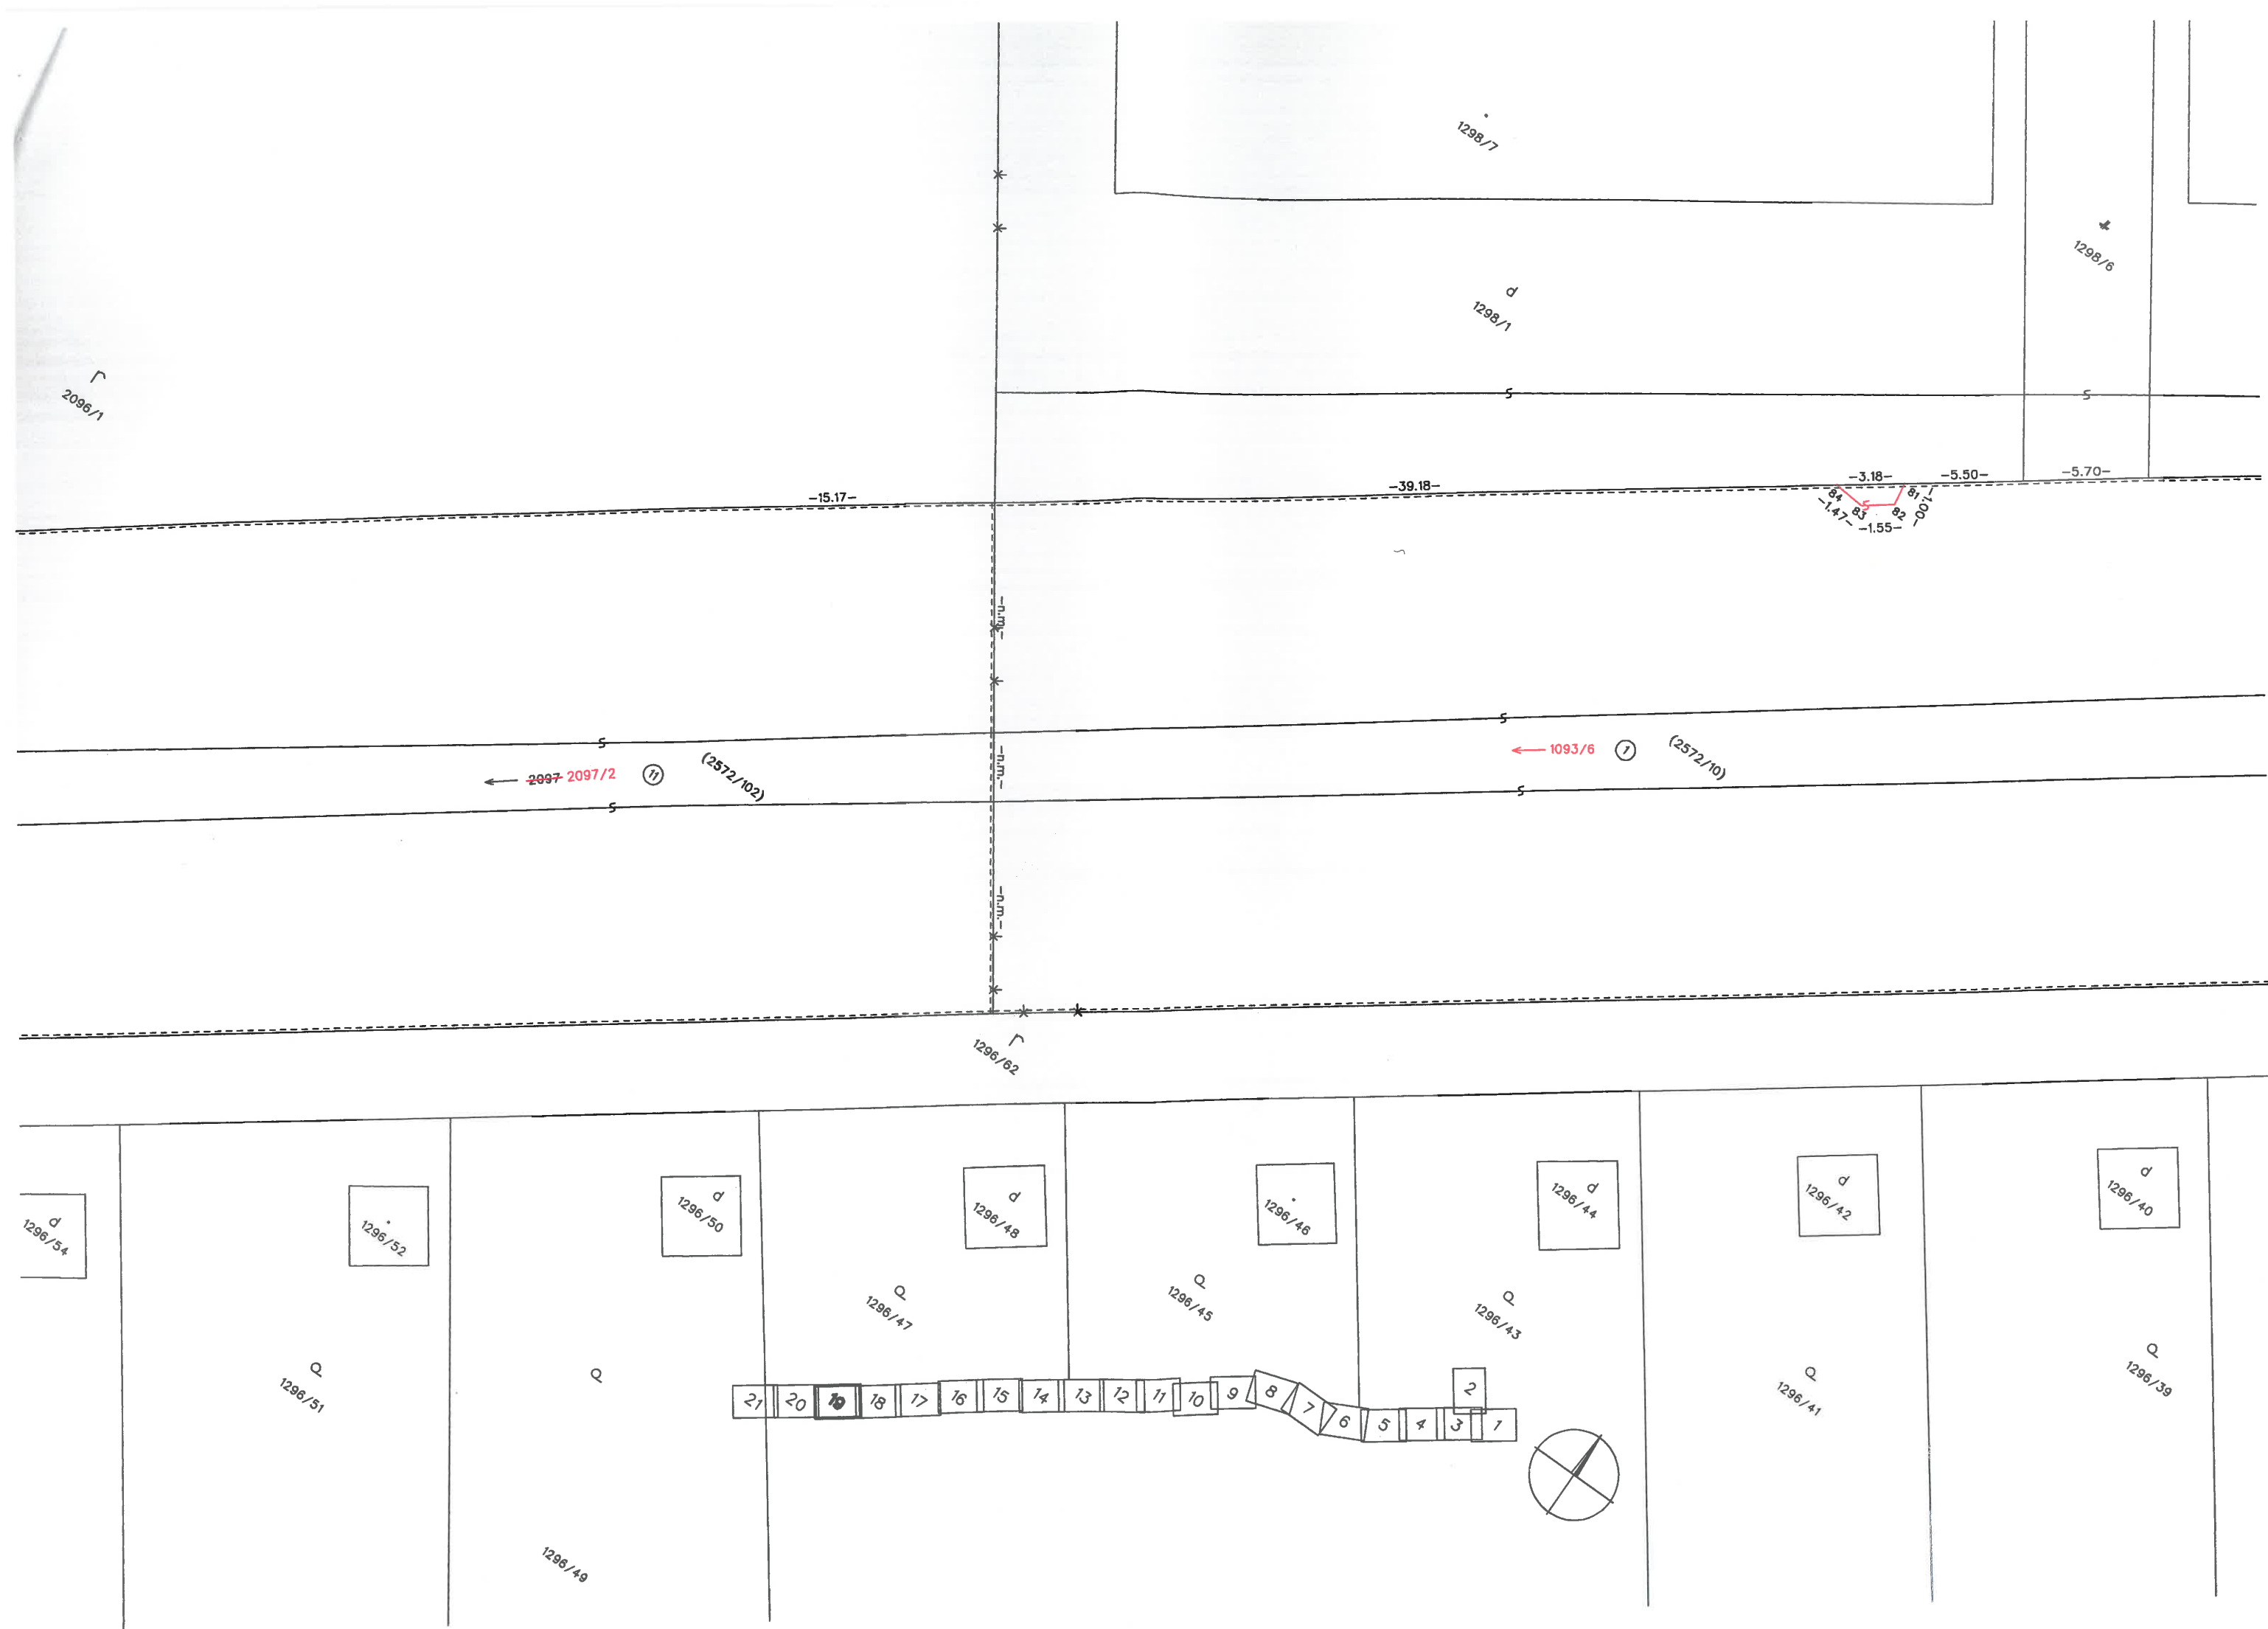

2132

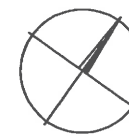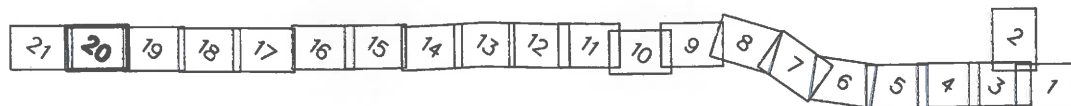

2096/1

-80.36-

-51.00-

2097/1

-44.80-

85

14-

2097 2097/2

(11)

(2572/102)

-95.20-

-31.57-

-16.04-

1296/62

d
1296/60

Q
1296/59

d
1296/58

Q
1296/57

d
1296/56

Q
1296/55

d
1296/54

Q
1296/53

1296/2

