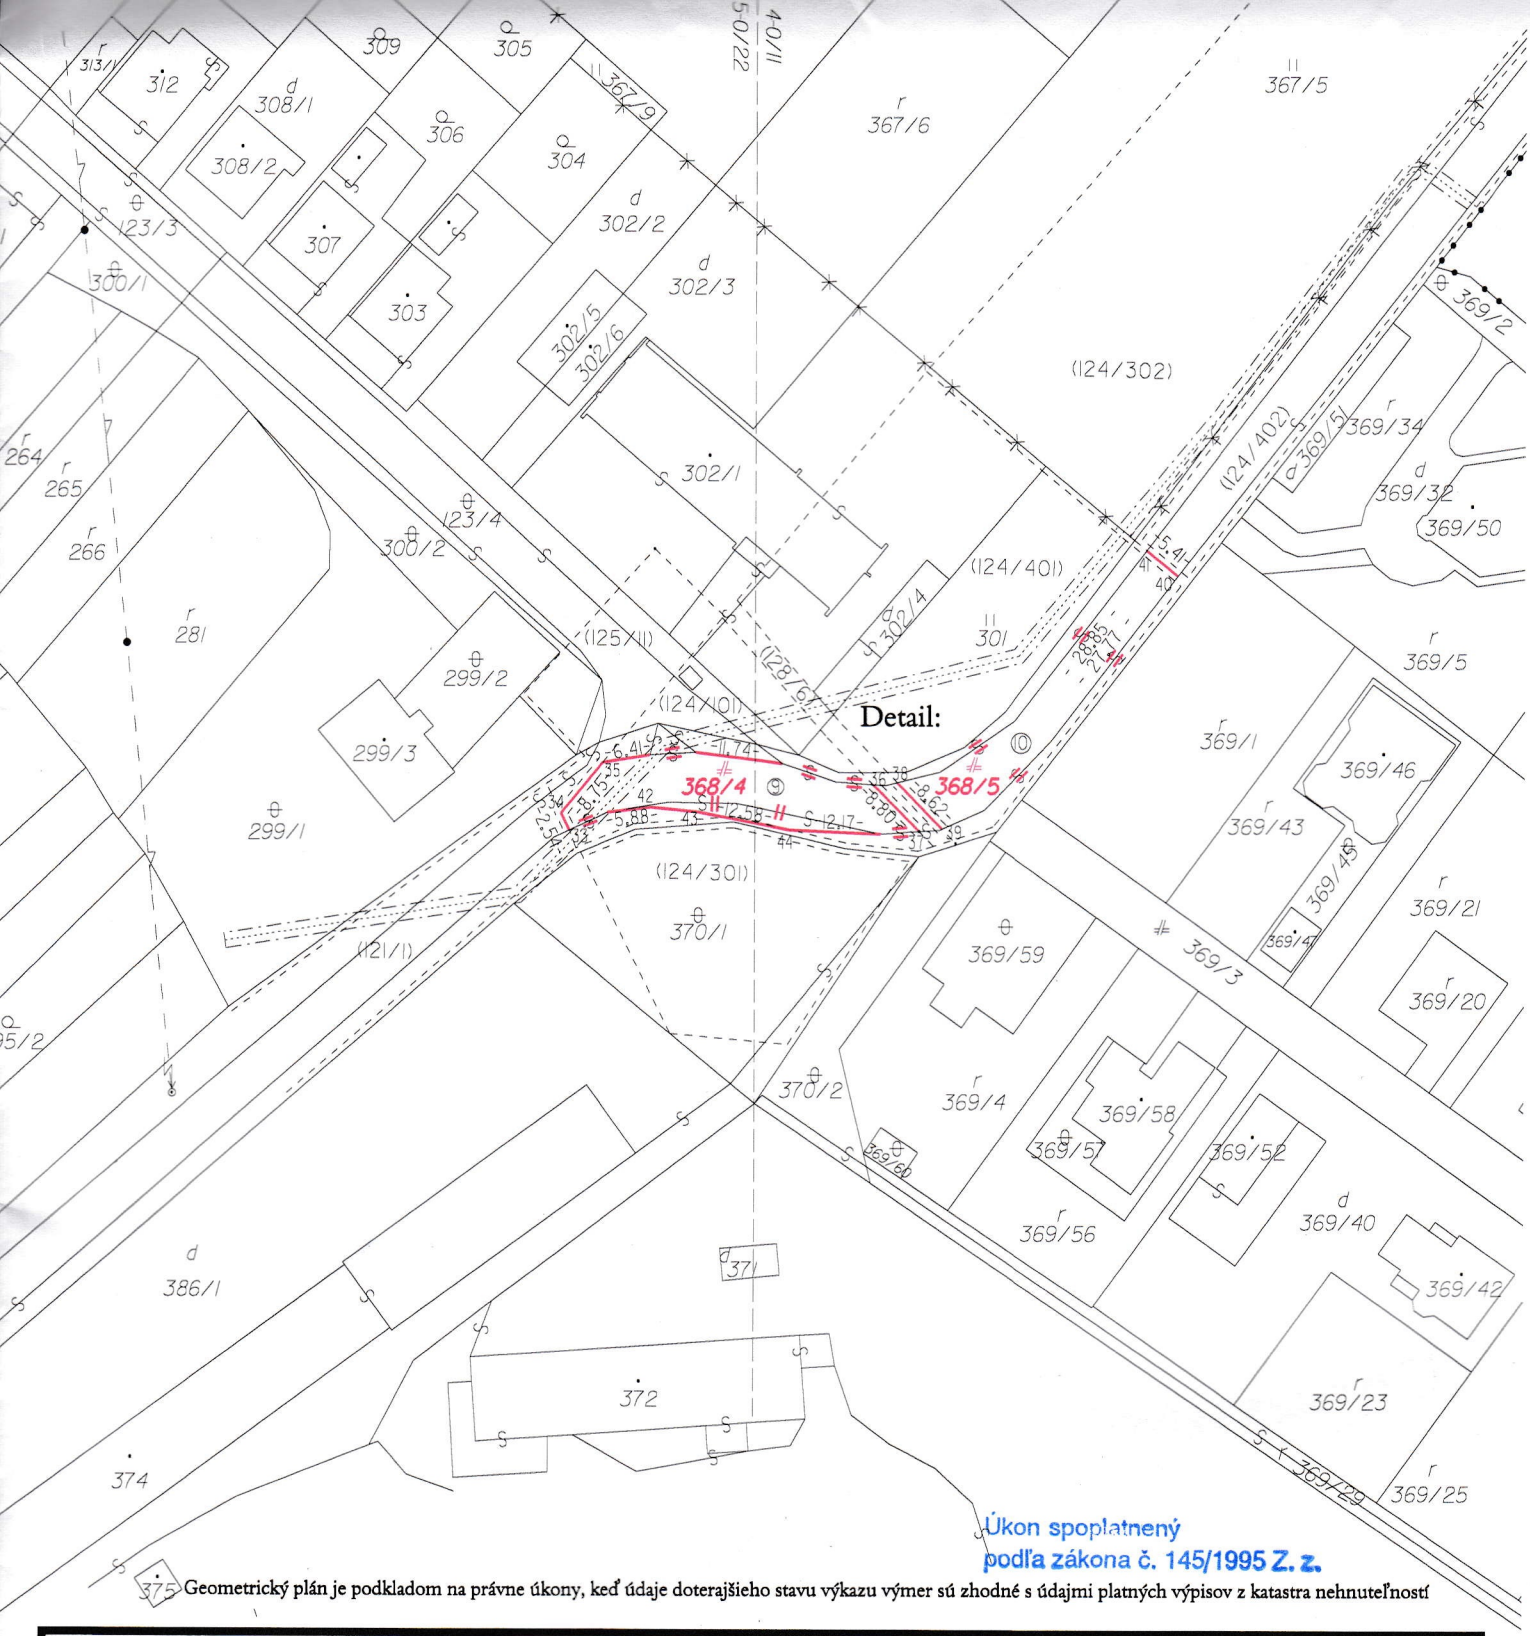

Geometrický plán je podkladom na právne úkony, keď údaje doterajšieho stavu výkazu výmer sú zhodné s údajmi platných výpisov z katastra nehnuteľností

Vyhotoviteľ
Ing.Norbert Molnár
SNP 72/14
018 51 Nová Dubnica
IČO: 46596399
e-mail: noro.molnar@gmail.com
tel. 0905 215470

Kraj	Okres	Obec
Trenčiansky	Ilava	Nová Dubnica
Kat. územie	**Číslo plánu**	**Mapový list č.**
Veľký Kolačín	46596399-28/2017	Trenčín 4-0/11, 5-0/22

GEOMETRICKÝ PLÁN

na oddelenie pozemkov parc.reg.C č.65/5-7, 643/7-10, 368/3-5 a určenie vlastníctva k parc.reg.C č.65/1,5,6 368/3,4,5 a č.643/1,7,8,9

Vyhotovil		Autorizačne overil		Úradne overil	
				Meno: Ing. Trhanová Zuzana	
Dňa: 15.05.2017	Meno: Ing.Norbert Molnár	Dňa: 15.05.2017	Meno: Ing.Norbert Molnár	Dňa: 30 MÁJ 2017	Číslo: 142/2017
Nové hranice boli v prírode označené kraj cesty a ploty		Náležitosti ...		Úradne overené podľa § 9 zákona NR SR č. 215/1995 Z.z. o geodézii a kartografii	
Záznam podrobného merania (meračský náčrt) č. 561					
Súradnice bodov označených číslami a ostatné meračské údaje sú uložené vo všeobecnej dokumentácii		Pečiatka a podpis		Pečiatka a podpis	