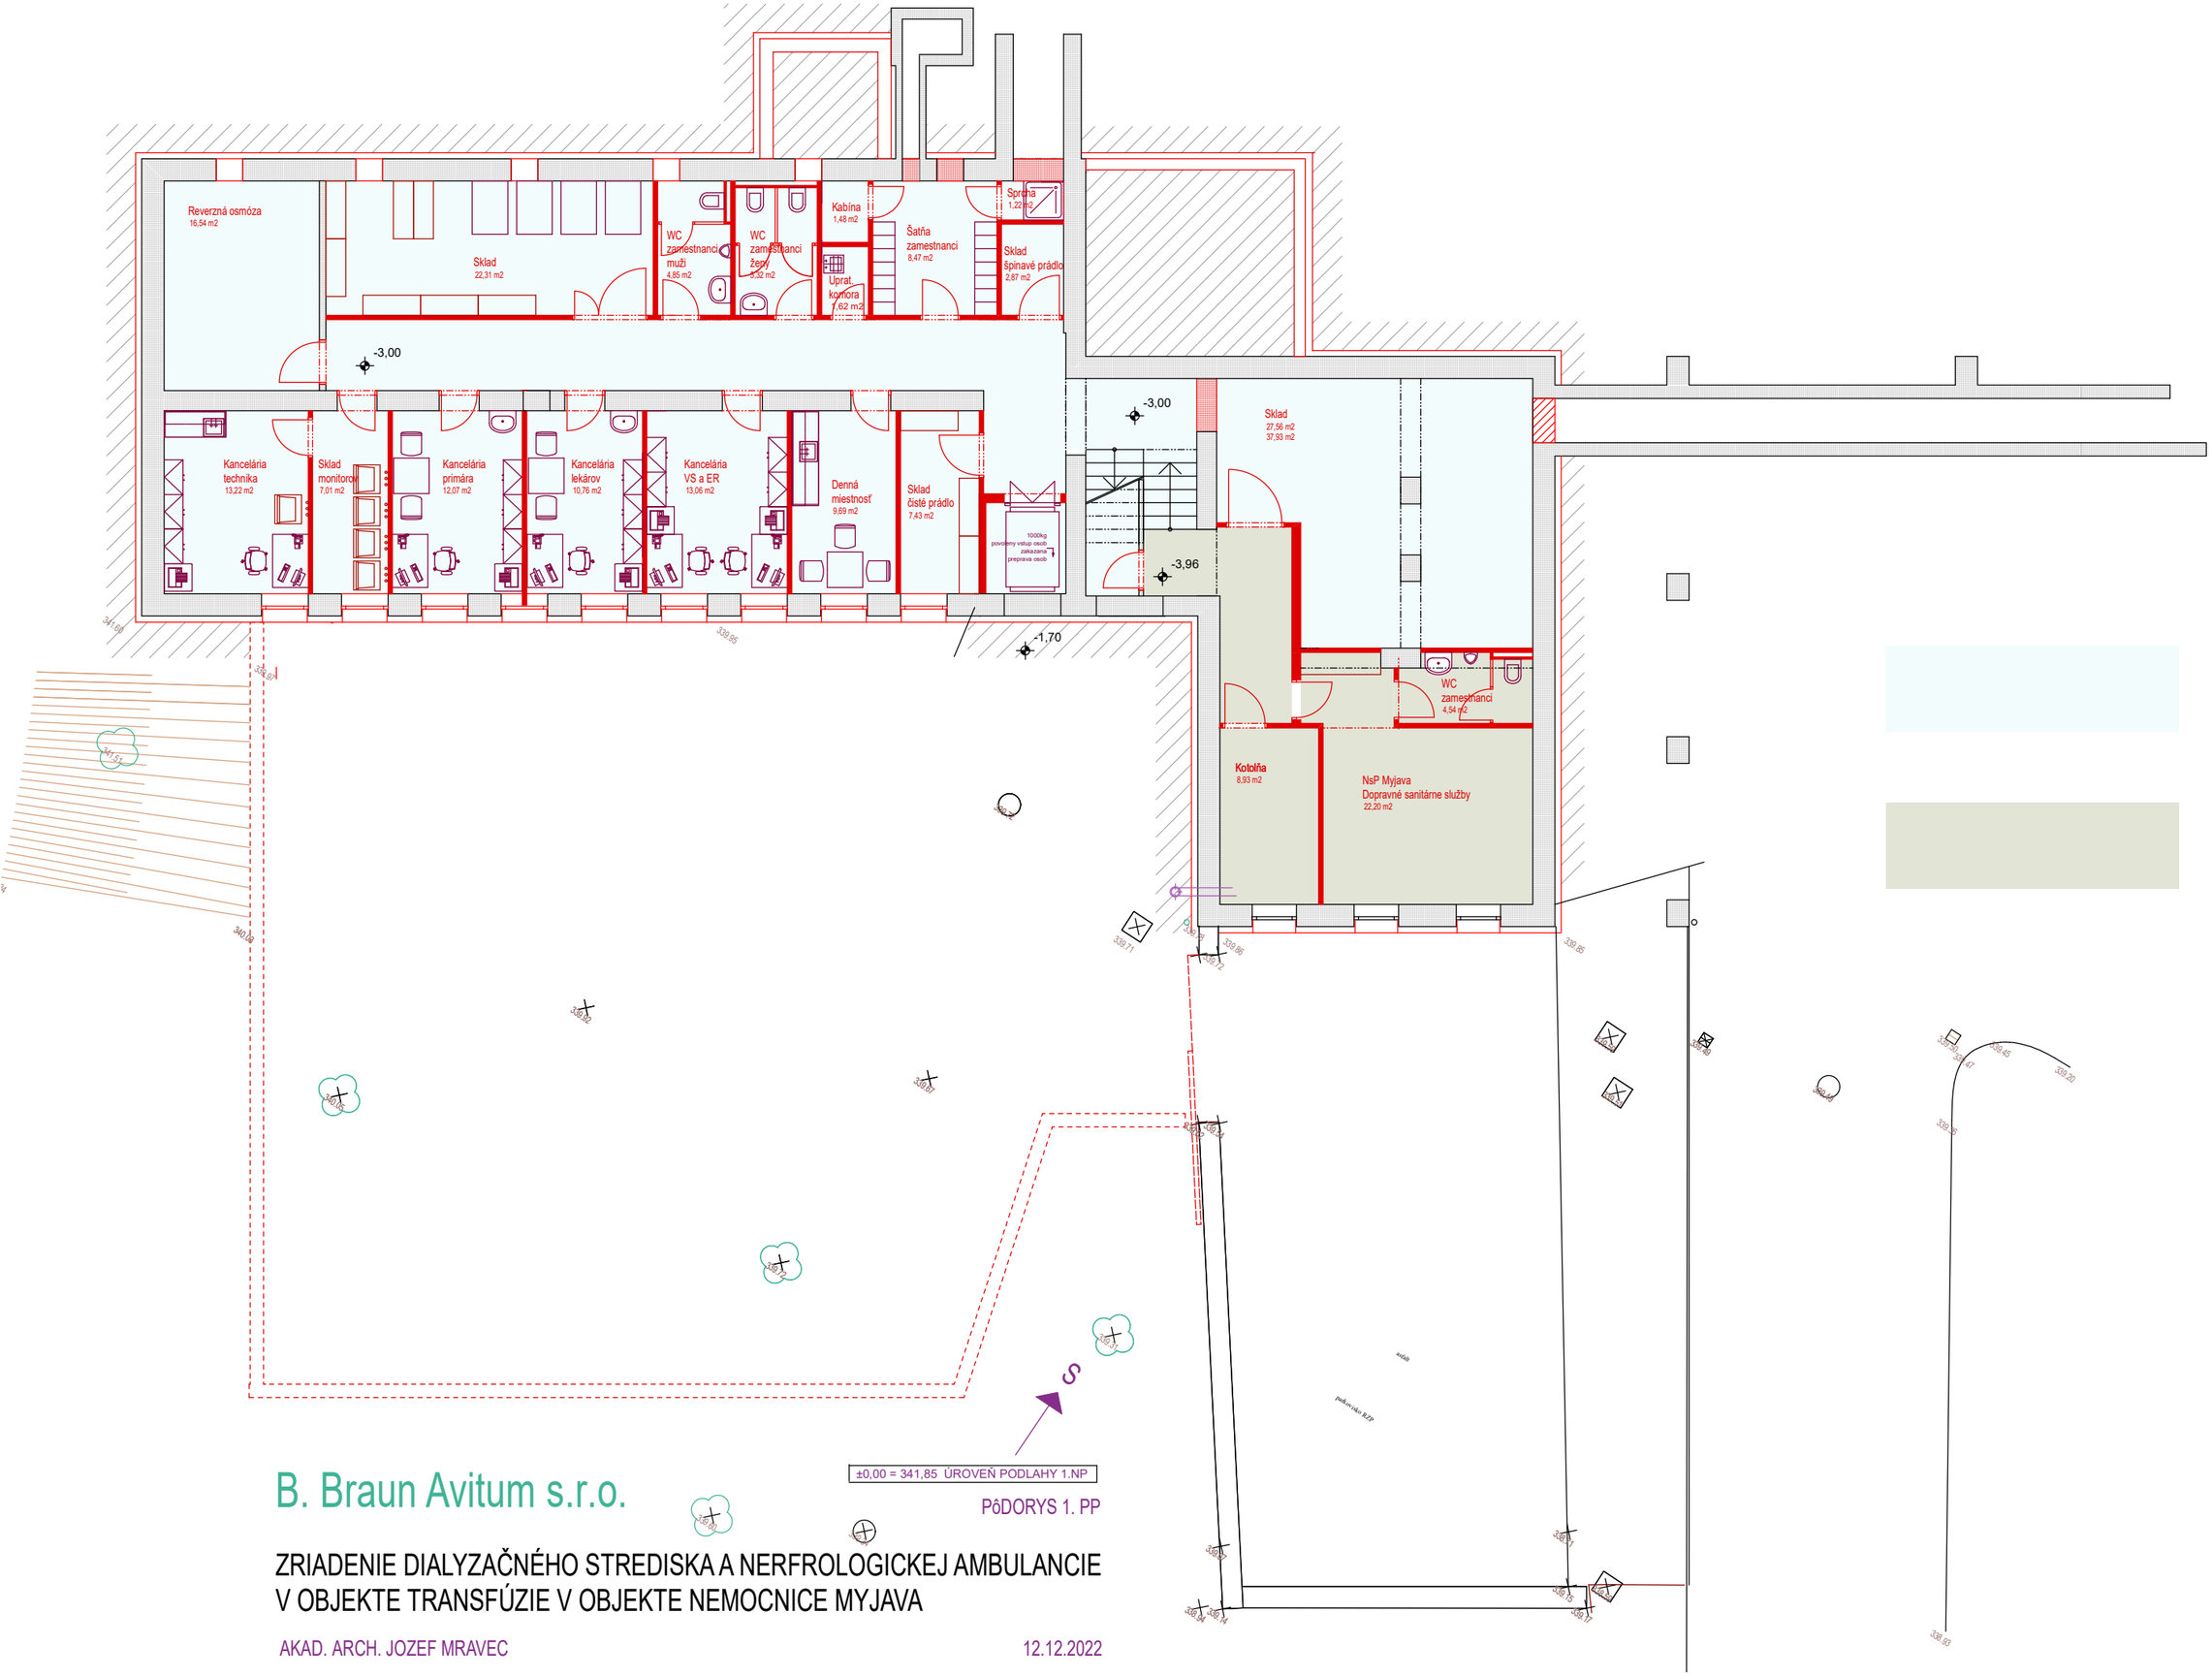

223,46

45,82

B. Braun Avitum s.r.o.

PôDORYS 1. PP

ZRIADENIE DIALYZAČNÉHO STREDISKA A NERFROLOGICKEJ AMBULANCIE
V OBJEKTE TRANSFÚZIE V OBJEKTE NEMOCNICE MYJAVA

AKAD. ARCH. JOZEF MRAVEC

12.12.2022